


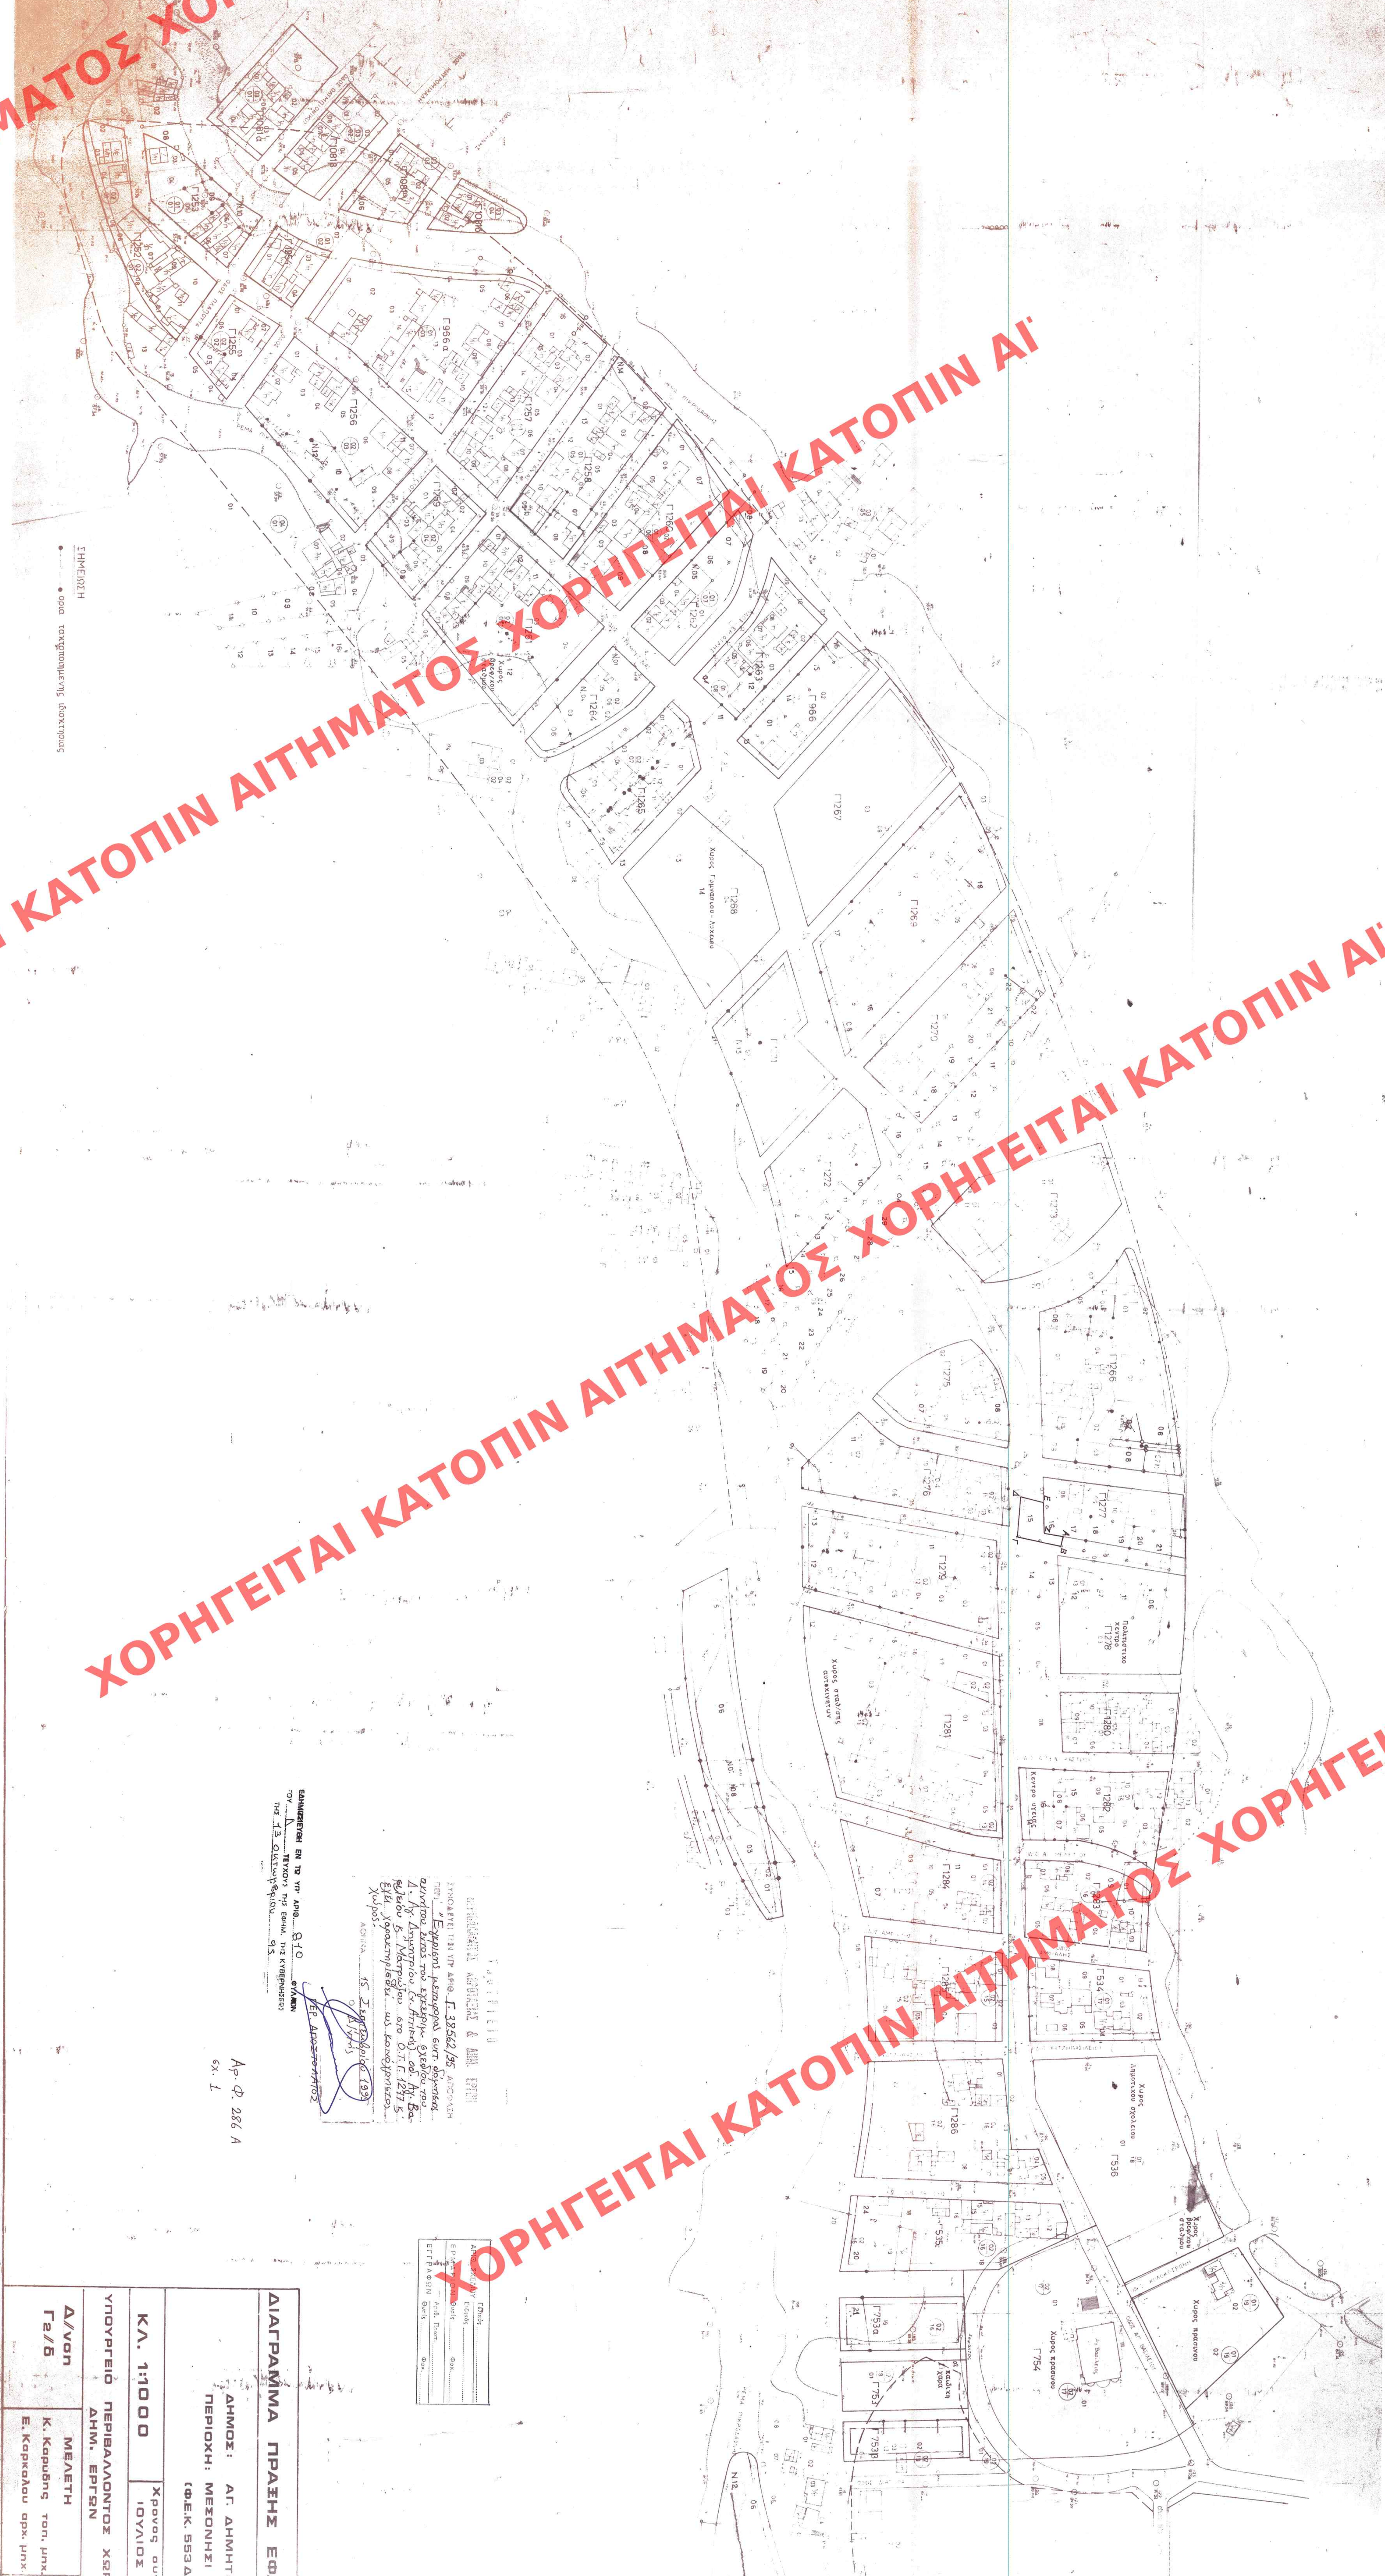

SAHMSREYGH EN TB YR. APIC 810 OYAMON
TOY A TEYXOVS THE EOMH. THE KYBENHAREST
THE 13 OUTWESPION 95

[illegible]

Ap. Φ . 286 A
Gx. 1

ΔΙΑΓΡΑΜΜΑ ΠΡΑΞΗΣ ΕΦΑΡΜΟΓΗΣ		1999	
ΛΗΜΜΟΣ:		ΑΓ. ΔΗΜΗΤΡΙΟΥ	
ΠΕΡΙΟΧΗ:		ΜΕΣΟΝΗΙ	
ΚΑ. 1:1000		ΠΘΕΚ. 553Δ/14-10-88	
ΥΠΟΥΡΓΕΙΟ	ΠΕΡΙΒΑΛΛΟΝΤΟΣ	ΧΡΕΩΣ ΟΥΤΡΕΛΗΣ	10/ΥΙΟΔ
ΑΝΜ, ΕΠΙΣΤ	ΧΡΕΩΤΑΙΣΙΑΣ	87	
Δ/Υον	ΜΕΛΕΤΗ	Κ. Καρβουν	τον, μνη
Τ2/5	Ε. Καρβουν	ορκ. μνη	
	ΘΕΣΦΗΘΙΚ	Π. Β. Β' ΕΠΙΣΤ	
		Π. Β. Β' ΕΠΙΣΤ	