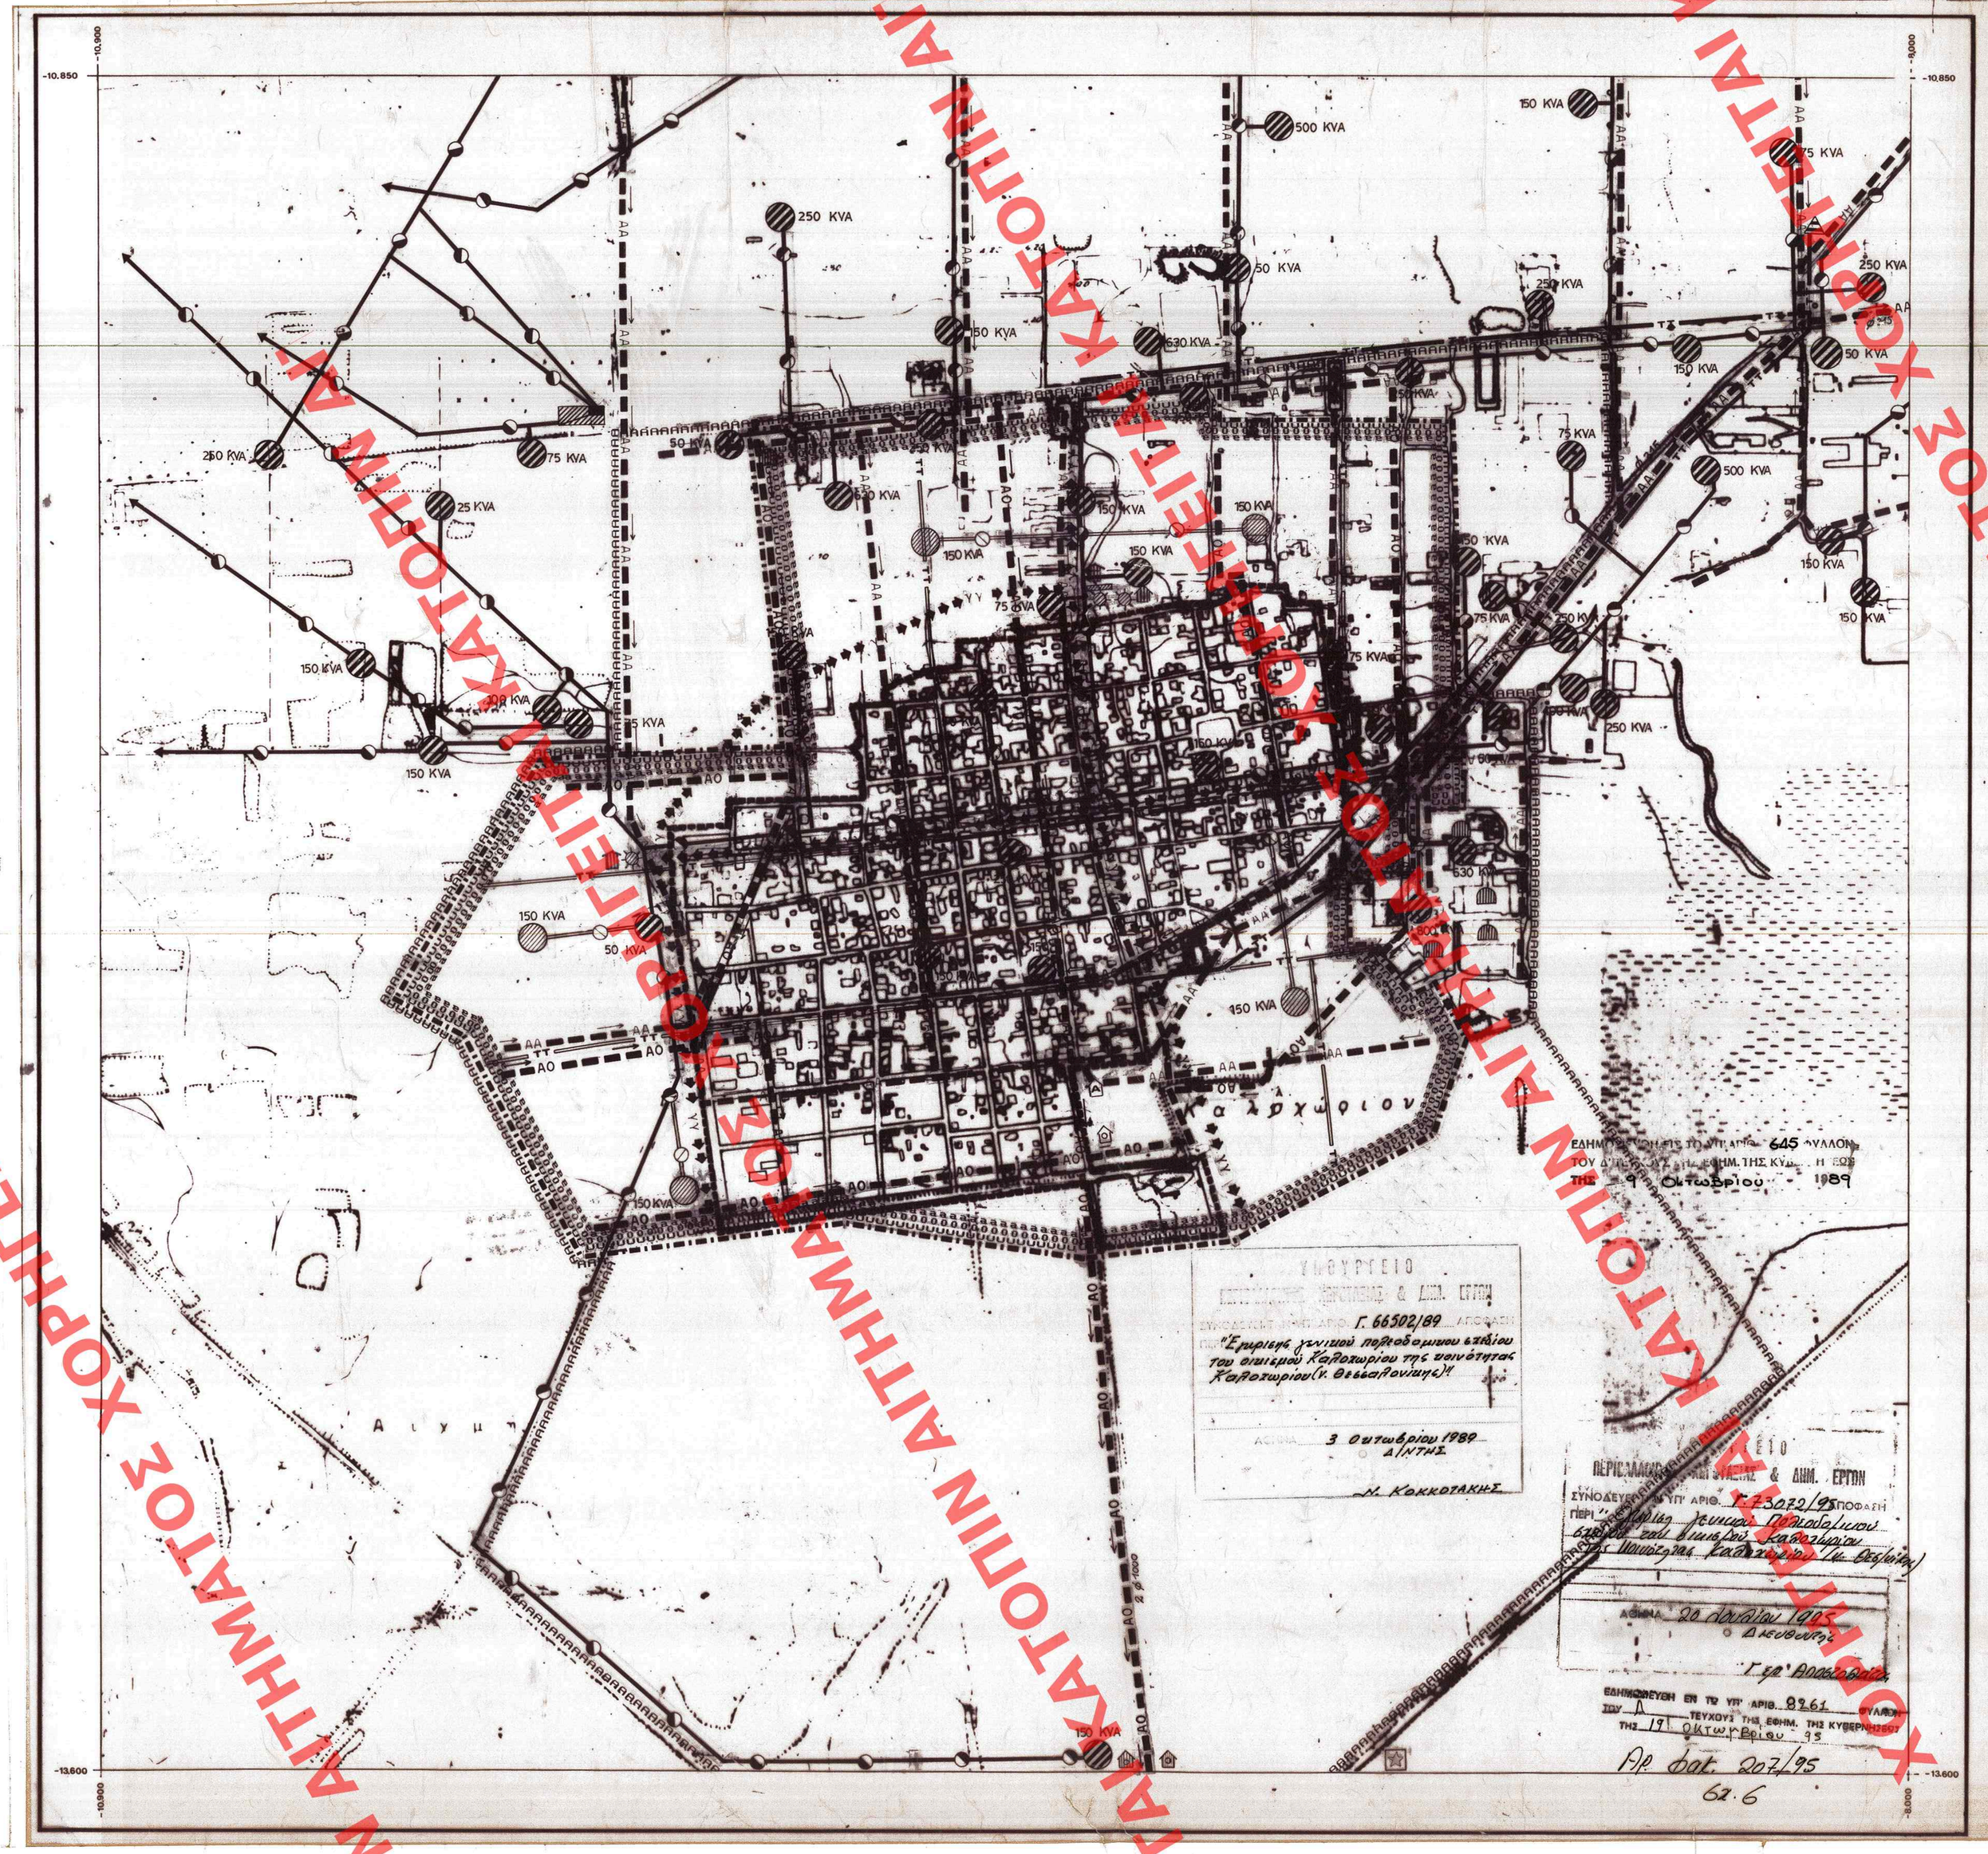

ΥΠ.ΠΕ.ΧΩ.Δ.Ε

διευθυνση οικισμου θεσσαλονικη

ΥΠΟΜΝΗΜΑ

- Ορια σχεδιου πολης 19 — Town-plan boundaries
- Ορια περιοχης δικτυου υδρευσης κατα υψομετρικες ζωνες — Limits of supply area according to pumbing levels
- Βασικοι αγωγοι: — Main conduits
- Με καταθλιψη — Pumped supply
- Δεξαμενες αποθηκευσης — Storage tank
- Επιγεια δεξαμενη — Surface storage
- Ορια περιοχης με δικτυο ομβριων — Limits of area with storm sewers
- Βασικοι αγωγοι ομβριων — Main storm sewer
- Αντλιοστασιο — Pumping station
- Σημειο εκβολης ομβριων — End of storm sewer outfall
- Οριο περιοχης που αποχετευεται απο καθε αντλιοστασιο — Area served by a particular pumping station
- Περιοχη εξυπηρετησης με δικτυα ακαθαρτων — Area served by sanitary sewers
- Βασικοι αγωγοι ακαθαρτων — Skeleton sanitary sewers
- Σημειο εκβολης ακαθαρτων — End of sanitary sewer outfall
- Αντλιοστασιο — Pumping station
- Εγκαταστασεις επεξεργασιας λυματων — Sewage treatment plant
- Πρωτευον εναερειο δικτυο επι κυκλικων στυλων — Main aerial circuits on cylindrical poles
- Υποσταθμοι Δ.Ε.Η. — Secondary stations of D.E.H
- Σταθμος ζευξεως — Merging station
- Υπογεια τηλεφωνικη γραμμη — Underground telephone line
- Κεντρο τηλεπικοινωνιων — Telecommunication centre
- Εγκαταστασεις υπογειας συλληψης — Subsurface intake installations
- Αντλιοστασιο — Pumping station

ΓΕΝΙΚΟ ΠΟΛΕΟΔΟΜΙΚΟ ΣΧΕΔΙΟ

ΚΕΝΤΡΟΝ ΦΧ 1:100.000 — ΗΜΕΡΟΜΗΝΙΑ ΦΩΤΟΛΗΨΙΑΣ — ΟΜΑΔΑ ΜΕΛΕΤΗΣ

Φ 40° 45'
Λ 22° 45' ΑΝΑΤ. ΓΚΡΗΝ.

ΔΙΑΝΟΜΗ ΠΙΝΑΚΙΔΩΝ

3385.4	3386.3	3386.4
3385.6	3385.5	3386.6
3385.8	3386.7	3386.8

ΔΟΥΜΑΣ ΔΗΜΗΤΡΗΣ ΑΡΧ. ΠΟΛΕΟ
ΔΗΜΗΚΑΣ ΑΡΓΥΡΗΣ ΑΡΧΙΤΕΚΤΟ
ΚΤΕΝΑ ΣΟΦΙΑ ΑΡΧΙΤΕΚΤΟ
ΚΩΣΤΟΠΟΥΛΟΥ ΖΑΦ. ΑΡΧΙΤΕΚΤΟ
ΜΑΚΡΗ ΜΑΡΙΑ ΑΡΧΙΤΕΚΤΟ
ΣΕΦΕΡΛΗ ΛΟΥΚΡΗΤΙΑ ΠΟΛΙΤ. ΜΗ
ΠΗΤΙΔΗΣ ΓΕΩΡΓΙΟΣ ΤΟΠΟΓΡΑΦΟ

Π_ΙΙ. ΤΕΧΝΙΚΗ ΥΠΟΔΟΜΗ

Π_ΙΙ.2 — ΥΔΡΕΥΣΗ - ΑΠΟΧΕΤΕΥΣΗ ΟΙΚΙΣΜΟΥ ΤΗΛΕΠΙΚΟΙΝΩΝΙΑΚΟ ΚΑΙ ΕΝΕΡΓΕΙΑΚΟ ΣΥΣΤΗΜΑ ΟΙΚΙΣΜΟΥ

ΚΛΙΜΑΚΑ	1:5000	ΚΑΛΟΧΩΡΙ
ΣΕΠΤΕΜΒΡΗΣ	1986	ΝΟΜΟΣ ΘΕΣΣΑΛΟΝΙΚΗΣ

ΓΠΣ ΚΑΛΟΧΩΡΙ ΘΕΣΣΑΛΟΝΙΚΗ

645/89

ΧΟΡΗΓΕΙΤΑΙ ΑΠΟ ΤΟ ΚΑΤΟΠΤΡΟ ΤΗΣ ΑΘΗΝΑΣ