ΥΠΟΥΡΓΕΙΟ
ΠΕΡΙΒΑΛΛΟΝΤΟΣ ΧΩΡΟΤΑΞΙΑΣ & ΔΗΜΟΣΙΩΝ ΕΡΓΩΝ

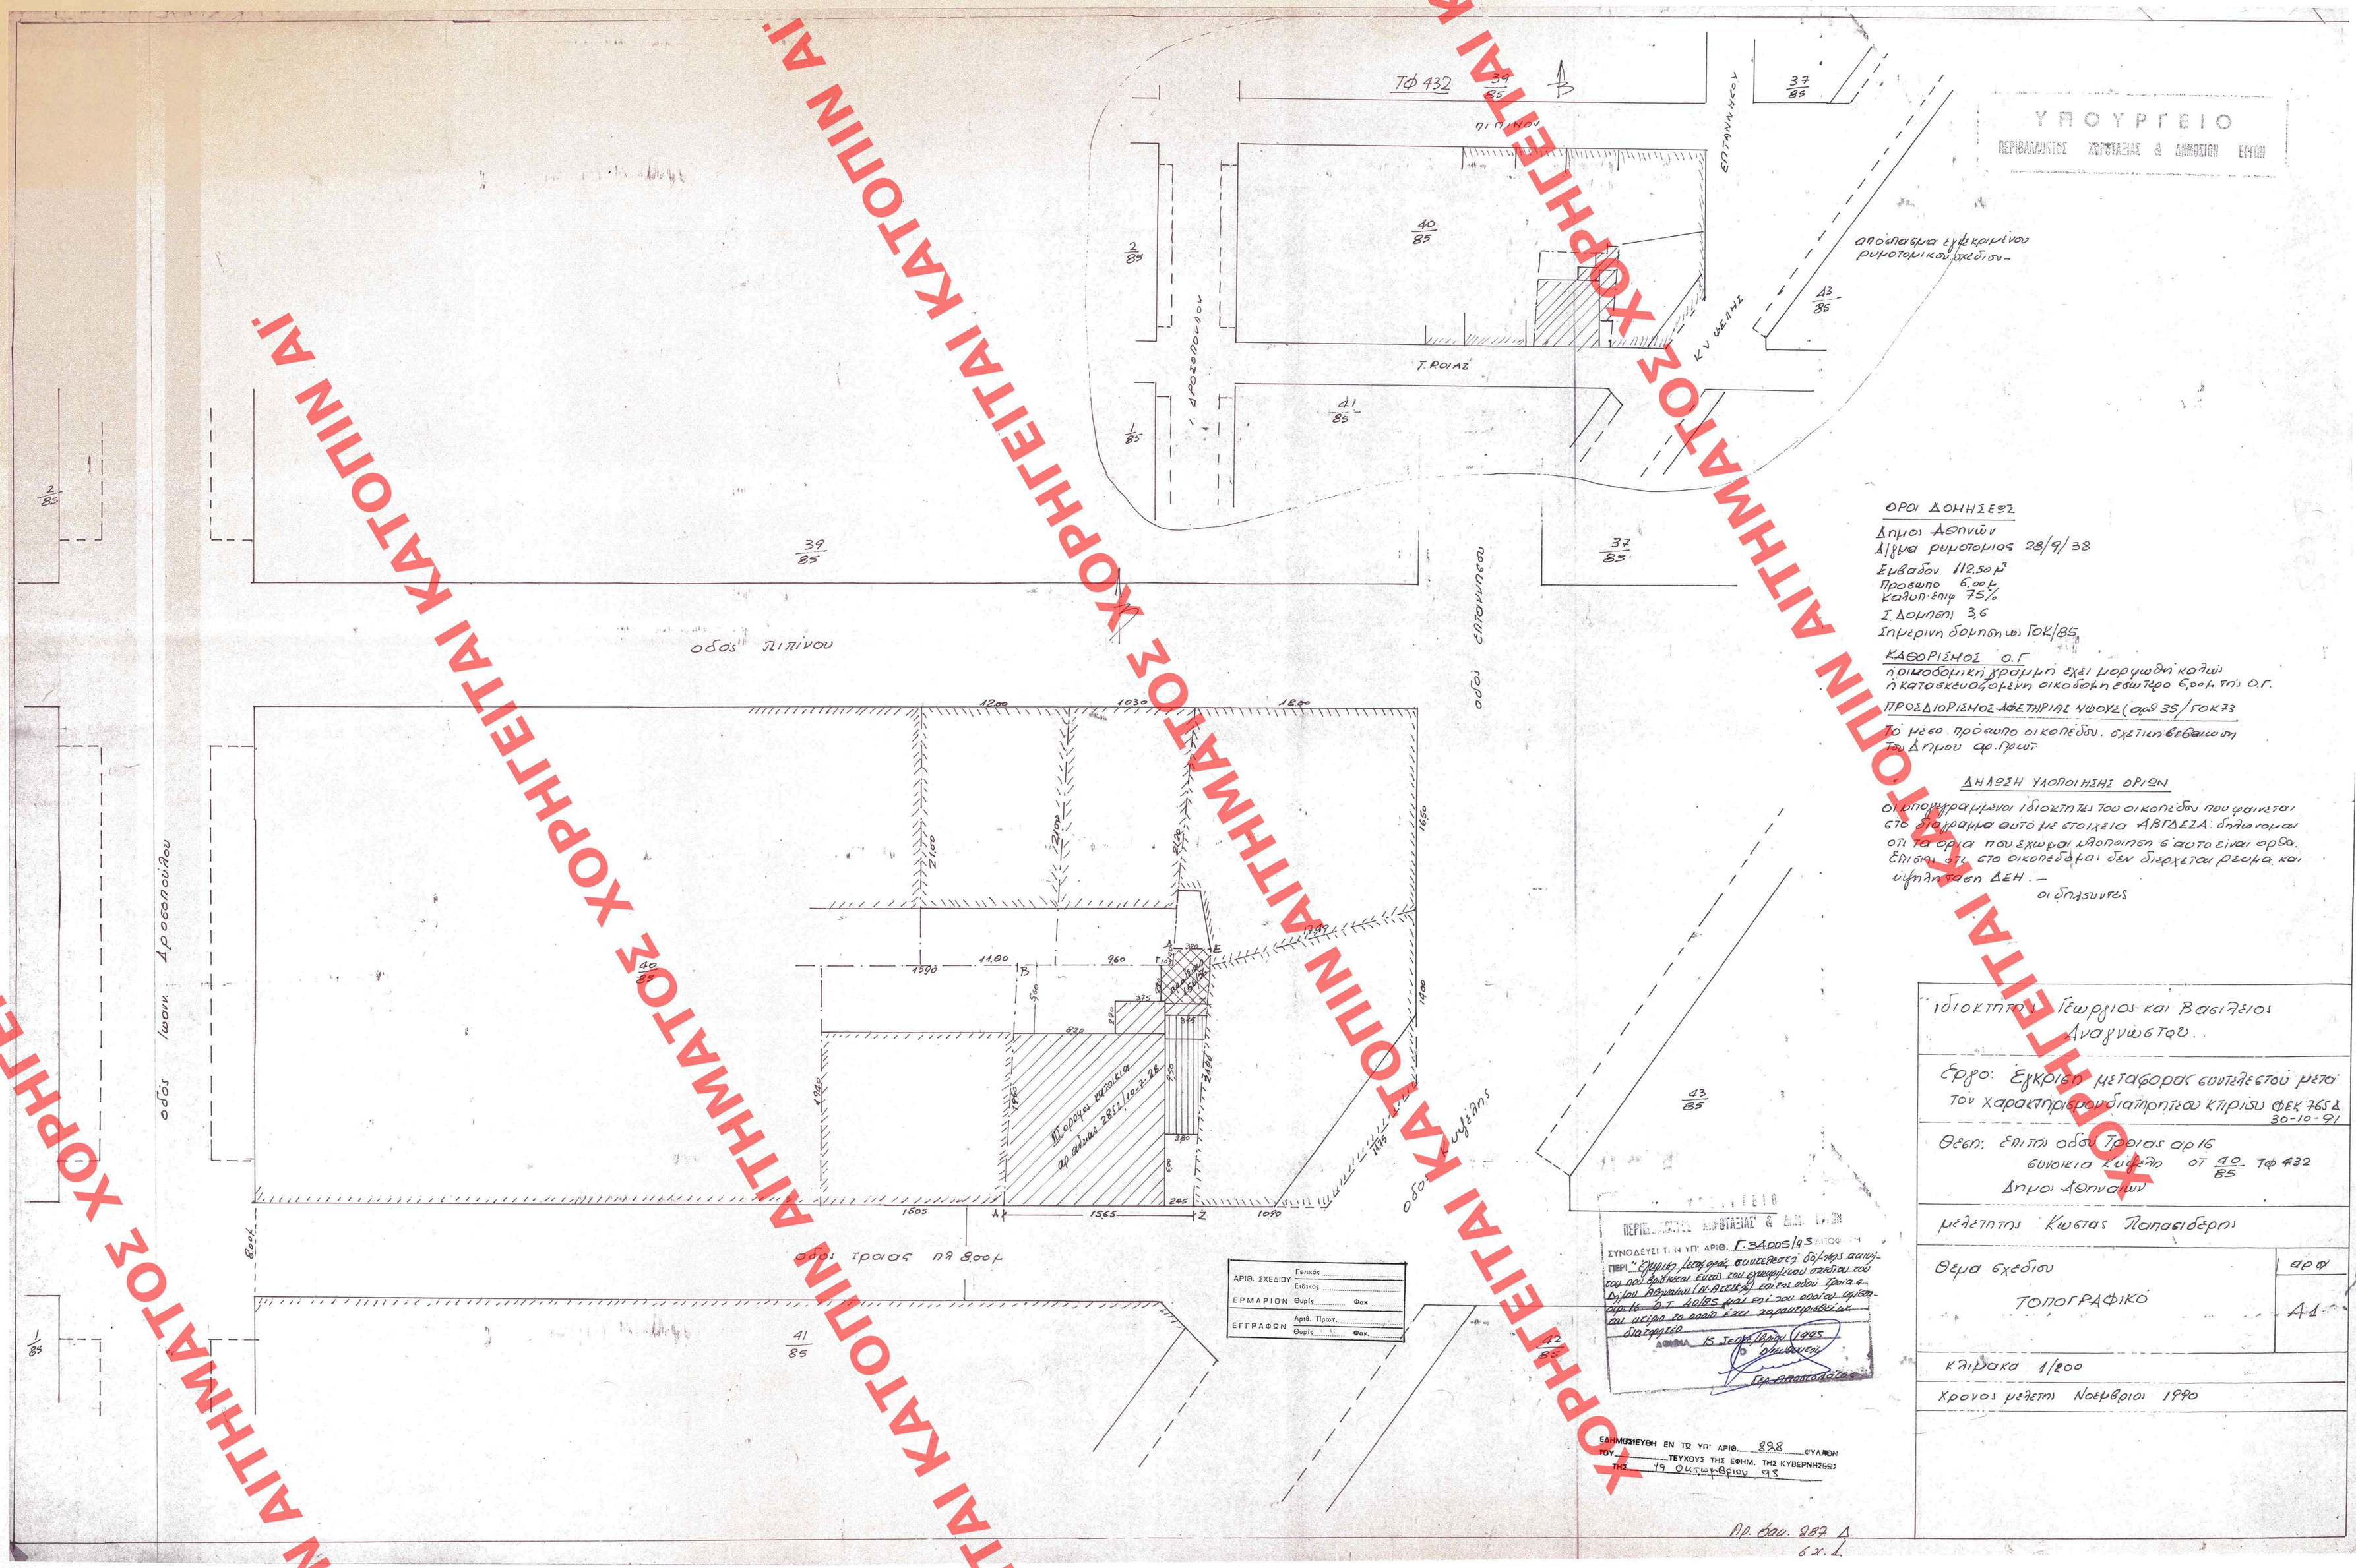

ΟΡΟΙ ΔΟΜΗΣΕΩΣ

Δήμος Δεφνών
Δίφυλλο ρυμοτομίας 28/9/38
Εμβαδόν 112,50 μ²
Πρόσωπο 6,00μ
Κάλυψη επί φ 75%
Σ. Δόμηση 3,6
Σημερινή δόμηση ως ΓΟΚ/85

ΚΑΘΟΡΙΣΜΟΣ Ο.Γ

η οικοδομική γραμμή έχει μορφωθεί καλώς η κατασκευαζόμενη οικοδομή εσωτερο 6,00μ της Ο.Γ.

ΠΡΟΣΔΙΟΡΙΣΜΟΣ ΑΦΕΤΗΡΙΑΣ ΥΨΟΥΣ (αρθ 35/ΓΟΚ73

Το μέσο πρόσωπο οικοπέδου. σχετικη βεβαιωση του Δήμου αρ. πρωτ

ΔΗΛΩΣΗ ΥΛΟΠΟΙΗΣΗΣ ΟΡΙΩΝ

Οι υπογραμμένοι ιδιοκτήτες του οικοπέδου που φαίνεται στο διάγραμμα αυτό με στοιχεία ΑΒΓΔΕΖΑ. δηλώνομαι ότι τα όρια που έχουν υλοποιηθεί έ αυτό είναι ορθά. Επίσης ότι στο οικοπεδάκι δεν διέρχεται ρεύμα και ύψηλή τάση ΔΕΗ. —

οι δηλούντες

ιδιοκτήτης	Γεώργιος και Βασίλειος Αναγνώστου.
Έργο:	Έγκριση μεταβάσεως συντελεστού μετά του χαρακτηρισμού διαπόρτιου κτιρίου ΦΕΚ 765Δ 30-10-91
Θέση:	Επί της οδού Ιρίας αρ 16 συνοικία Κυψέλη ΟΤ 40/85 ΤΦ 432 Δήμου Δεφνών
μελετητής	Κώστας Παπαδόπουλος
Θέμα σχεδίου	ΤΟΠΟΓΡΑΦΙΚΟ — αρθ Α1
κλίμακα	1/200
χρόνος μελέτης	Νοέμβριος 1990

ΑΡΙΘ. ΣΧΕΔΙΟΥ Γενικός ..... Ειδικός .....
ΕΡΜΑΡΙΟΝ Θυρίς ..... Φακ
ΕΓΓΡΑΦΩΝ Αριθ. Πρωτ. ..... Θυρίς ..... Φακ.

ΠΕΡΙΒΑΛΛΟΝΤΟΣ ΧΩΡΟΤΑΞΙΑΣ & ΔΗΜ. ΕΡΓΩΝ
ΣΥΝΟΔΕΥΕΙ Τ.Ν ΥΠ' ΑΡΙΘ. Γ.34005/95 ΑΠΟΦΑΣΗ
ΠΕΡΙ: "Εγκρίσεις μεταβάσεως συντελεστή δόμησης ακινήτου που βρίσκεται εντός του εγκεκριμένου σχεδίου πόλεως Δήμου Δεφνών (Ν.Δ.2159/52) επί της οδού Ιρίας 6 εντός Ο.Τ. 40/85 μαζί με τις οδούς Ιρίας και Πίνου και ύψους τα οποία έχει τροποποιηθεί και διαγραφεί"
ΑΘΗΝΑ 15 Ιουλίου 1995
Ο Δήμαρχος
Γρ. Αποστολόπουλος

ΕΛΗΜΟΣΙΕΥΘΗ ΕΝ ΤΩ ΥΠ' ΑΡΙΘ. 898 ΦΥΛΛΩΝ ΤΟΥ ΤΕΥΧΟΥΣ ΤΗΣ ΕΦΗΜ. ΤΗΣ ΚΥΒΕΡΝΗΣΕΩΣ ΤΗΣ 19 Οκτωβρίου 95

Αρ. Εκαν. 287 Δ
6 χ. Δ

ΧΟΡΗΓΕΙΤΑΙ ΚΑΤΟΠΙΝ ΑΙΤΗΜΑΤΟΣ