


ΟΔΟΣ ΠΑΝ. ΓΡΗΓΟΡΟΥΣΗΣ. ΠΛ:12.00_m

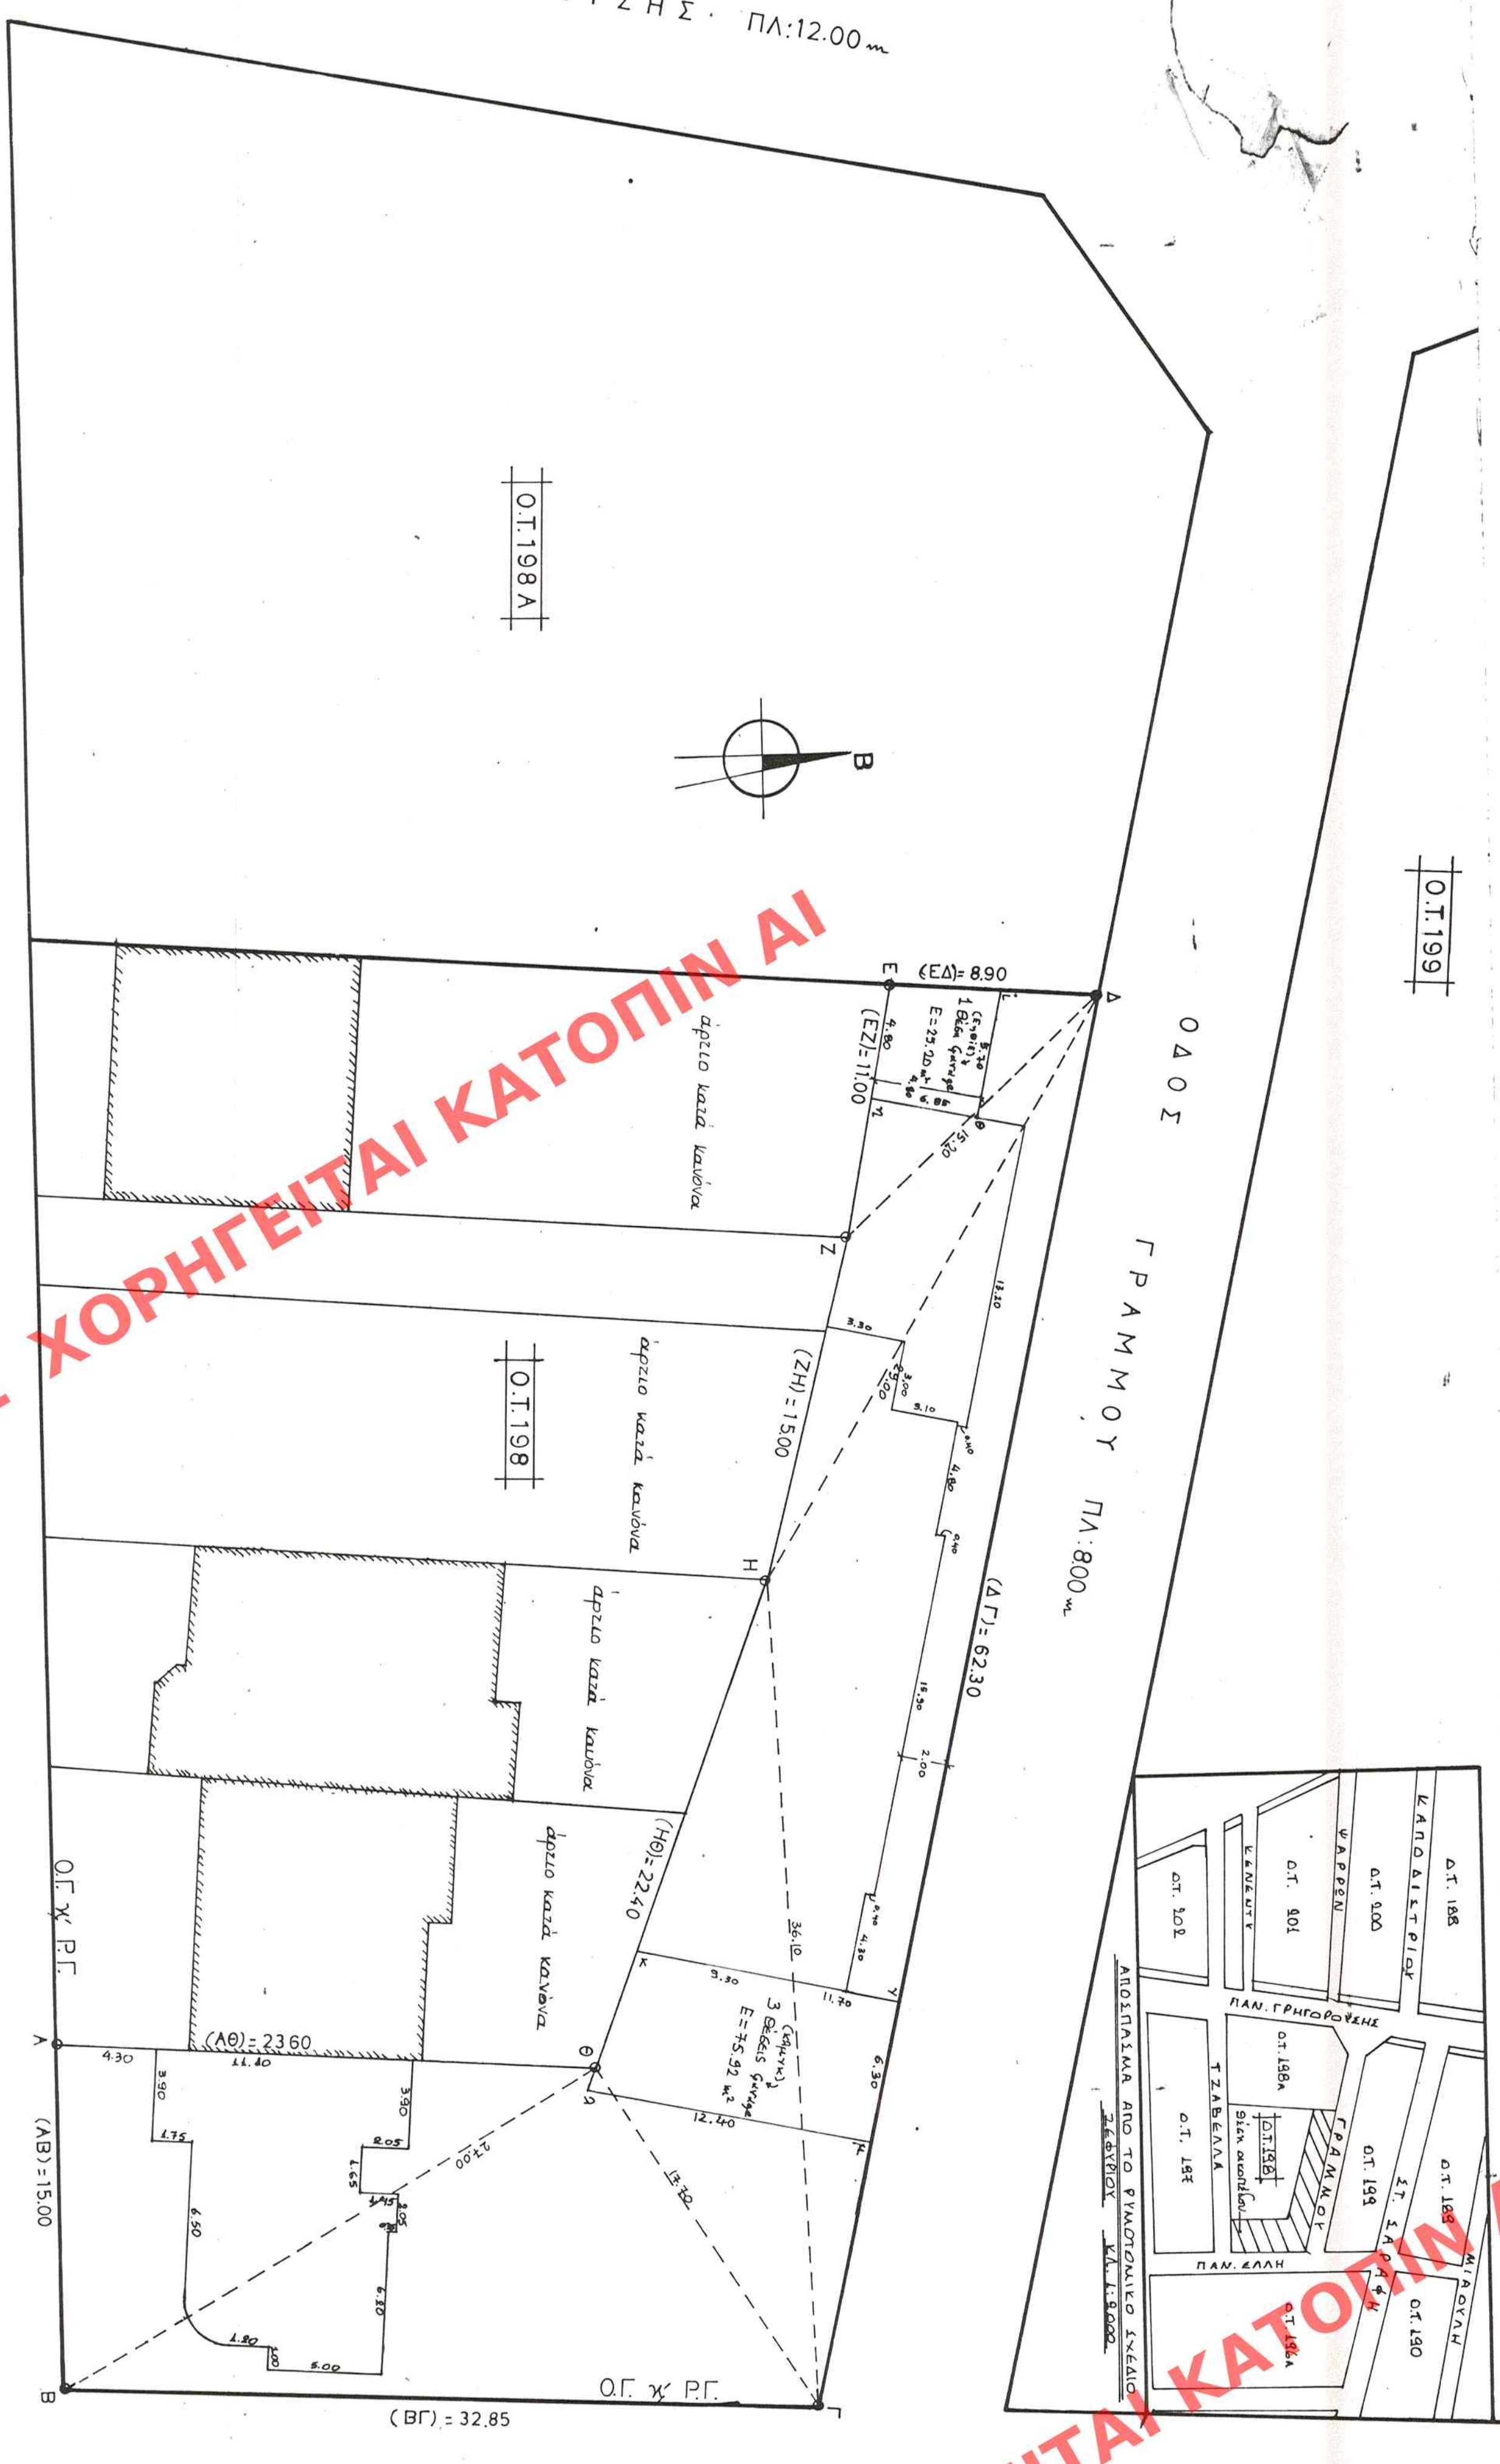

Ο Δ Ο Σ Π Α Ν . Ε Λ Λ Η ΠΛ:10.00

ΟΡΟΙ ΔΟΜΗΣΗΣ
ΚΑΤΑ ΚΛΕΙΝΟΥ ΑΡΤΙΔ.
Δ/γμια 11-10-77
Π = 10 m

ΚΑΤΑ ΠΑΡΕΚΚΛΙΣΗ ΑΡΤΙΔ.
Δ/γμια 20-10-77 ΦΕΚ 397 Δ.
Π = 7 m

$$K_{\text{αλβγδ}} = 70\%$$

ΜΕΓΙΣΤΟ ΨΗΦΟΣ: 25 ΓΟΚ/Β

ΕΜΒΛΟ ΟΙΚΟΤΕΔΟΥ (ΑΒΓΔΕΖΗΘΑ)

$$\begin{aligned} 1) (\lambda \text{BEA}) &= \sqrt{3.8, 80 \times 1.7, 80 \times 5, 80 \times 9, 20} &= 176.50 \text{ m2} \\ 2) (\text{BrOE}) &= \sqrt{3.8, 75 \times 1.1, 77 \times 5, 92 \times 5, 92 \times 1, 075} &= 236.77 \text{ m2} \\ 3) (\text{OEH}) &= \sqrt{3.8, 1.0 \times 1.5, 70 \times 20, 40 \times 2, 00} &= 156.22 \text{ m2} \\ 4) (\text{LH}) &= \sqrt{6.3, 70 \times 3.4, 70 \times 27, 60 \times 1, 40} &= 292.25 \text{ m2} \\ 5) (\lambda \text{ZLH}) &= \sqrt{29, 60 \times 1.4, 40 \times 1.4, 60 \times 0, 60} &= 61.1 \text{ m2} \\ 6) (\lambda \text{EZL}) &= \sqrt{17, 55 \times 8, 65 \times 6, 55 \times 2, 35} &= 48.34 \text{ m2} \end{aligned}$$
$$E(\text{ABTAEZH}^{\oplus}\text{A}) = 973.19 \text{ m}$$

ΑΦΕΤΗΡΙΑ ΜΕΤΡΗΣΗΣ ΎψΟΥΣ
Θα ληφθεί το υψόμετρο του πέζου

στο σημείο Β.

ΛΙΠΟΣΔΙΟΡΡΙΞΜΟΣ Π.Ι. ΚΑΙ Ο.Ι.

ΔΑΛΩΣΗ ΤΑΠΟΤΗΤΗΣ ΟΡΙΩΝ

υπογραμμισμένος Μανουσάκης Ιωάννης ιδιοκτητής
του οικοπέδου που φαίνεται στο τοπογραφικό
διαγράμμα με στοιχεία (ΑΒΤΔΕΖΗΘΑ) δ' 7 λ' ω ν ω
οτι, τα οποία που έχω υιοτοήσει σ' αυτό είναι
ορθά.

O
Δ
H
Λ
Ω
N

ΔΗΛΩΣΗ ΔΕΗ

Ο υποπαρασκευαστής Τοντ. Μηχανικός Ε.Μ.Π.
Τσιανταφουλός Βαδελούνης δ η λ ω ν ω οτι,
δεν περνάει κίνηση με ρευμα ψήλης τάσης πάνω
απτο το Ο.Ι. 198.

O
Δ
H
V
Σ
Z

YPOYPTEIO
METHELM & ANGELOU
MEMORANDUM

Κρεμπλα εως ενδοχρας Α του 4 του Ν. 2900/95

Βελτιώνεται ότι το υπεργόμισμα κλυμένο επί της οδού Γαμπριέλο στο Λατίφι αλλαχώς στο Ο.Τ. 198. Στις Απριλιανές 66 μηχανών που έχει παραγγελισθεί:

α) διατίθενται φυσικών καύσιμων.

β) Παράδειγμα 2: η αλληλεπίδραση μεταξύ των δύο παραδειγμάτων είναι:

Ειδικός στον περσικό και αρabicista το *shahanshah*
ακτινικό *shah* έχουν καθιερωθεί εφότοι από *shahans*
για προσαρτία αρχαιοδωτικόν *shah* και *shahans*
ή περιλαμβανεται *shahans* εσολέχων.


YEN YU PTEI
MAAGTOS KOPPE-145 &

SYNOAEYEI THN YTP APIΘ. Γ. 34056/95 ΑΠΟΔ

[illegible][illegible]

Ap. P. 286 E
Gx. 2

TEKNIKO PPAΦEIO

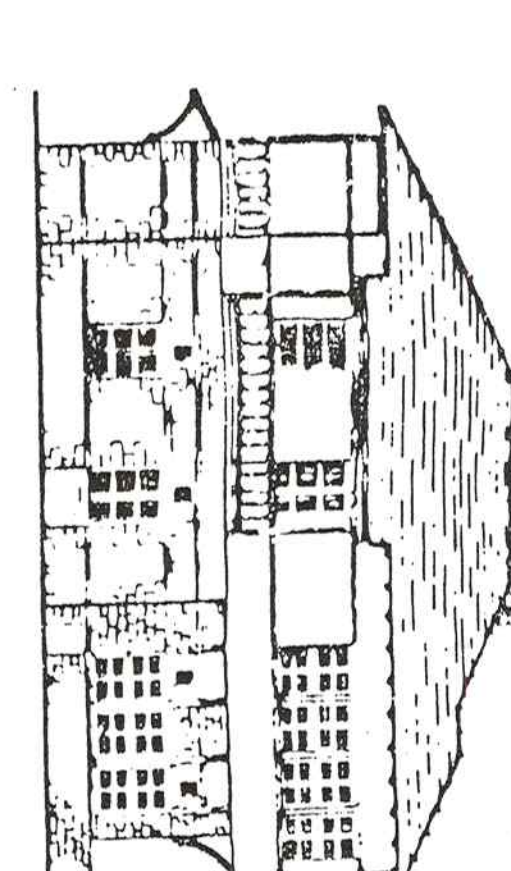

ΤΡΙΑΝΤ. Α. ΒΑΕΒΟΥΛΗ
ΑΙΝΑΔ. ΤΟΝ. ΜΗΧΑΝΙΚΟΣ Ε.Μ.Π. - Ε

ПРОПОНОВАТО

SAIOKTHI, MANOYSAKHIS IONANN

3ΕΞΗ. 0ΔΟΣ ΓΡΑΜΜΟΥ-ΖΕΦΥΡΙ ΑΤΤΙΚΗΣ Ο.Τ. 19

Κοροδαφίκο Διάγραμμα

1995
Z E O P Y I
11: 200
B A I L E N T

EXAMINER

PIPIG EXELIOY	ΕΙΣΚΟΤΕΣ
PMAPION 0415	0406

ТРАФАН
M-10. 1987.
Gus. Gax.

--

ΤΑΒΕΛΑ 9 - ΖΕΥΡΠΙ

ΤΗΑ: 2318319