ΣΥΝΟΨΗ ΔΡΑΣΤΗΡΙΟΤΗΤΑΣ (ΤΟΜ ΙΒ)

	ΚΑΝΟΝΑΣ	ΠΑΡΕΧΟΜΕΝΑ
ΠΡΟΣΩΠΟ	20,00	10.00
ΕΠΙΦΑΝΕΙΑ	500,00 m²	200,00 m²

ΔΗΛΩΣΗ

Η υπογεγραμμένη κρίνουσα πλήρους δικαίου ότι τα όρια του οικοπέδου μου είναι ομοιόμορφα κ' ορθά.

ΟΔΔΗΛΣΗ

ΟΡΟΙ ΔΟΜΗΣΗΣ

Κάλυψη:	60%
Συντ. δόμησης:	1.6
Μέγιστο ύψος:	10.50
Ελάχ. ύψ. κ.λ. κτιρίου:	2.40
Βάθος " "	2.20
Μεγιστούψος υπογείου:	3,00
Μέγιστο ύψος πιλοτής:	3,00
Μέγιστο ύψος ξηλίτου	0,60
Απόσταση Δ:	3+(10×4)
Οξίστες κ' ψηλή/Φρίοι χώροι:	40%

Τα [illegible] Απαλλοτριώσεων [illegible] Ελεγχόμενα οι όροι δόμησης του Ο.Τ. 1554 και βεβαιώνεται ότι για το οικόπεδο που φαίνεται στο τοπογραφικό αυτό, δεν απαιτείται πράξη [illegible] πράξη αναλογισμού αξιών [illegible].

Πάτρα 19.4.1995

Ο [illegible]

Επιμ. ΔΕΝΤΖΟΝΗΣ
ΤΕΧΝ. ΠΟΛΙΤΙΚΟΣ ΜΗΧΑΝΙΚΟΣ

ΕΜΒΑΔΟΝ ΟΙΚΟΠΕΔΟΥ (Α.Β.Γ.Δ.Ε.Ζ.Α)

1. √(18.355×8.155×0.675×9.625) = 28.78 m²
2. √(18.925×0.975×16.805×1.125) = 18.82 "
3. √(30.015×9.515×13.005×8.895) = 18.32 "
4. √(20.70×12.07×10.51×[illegible]) = 16.[illegible] "
5. √(20.42×13.99×1.29×[illegible]) = 23.24 "

Σύνολο 416.23 m²

Πάτρα 19.4.1995
Σέβο Ρίζη
Δ.Ν. Δ/ντής Π.Π.Ε.

ΕΛΛΗΝΙΚΗ ΔΗΜΟΚΡΑΤΙΑ ΔΗΜΟΣ ΑΧΑΪΑΣ ΤΗΣ ΠΟΛΕΟΔΟΜΙΚΗΣ ΥΠΗΡΕΣΙΑΣ

Οικοδομικές γραμμές επί της οδού Μιλτιάδου κ' Βιτσεντζίου Κορμάρου σύμφωνα με τη υπ' αριθ. 31/79 κ.λ. 893/13593 απόφαση του Δ/ντου Πάτρας

Το Διάγραμμα συνοδεύει την υπ' αριθ. Χ4697/95 βεβαίωση
Πάτρα 19.4.95
Η Υπάλληλος — Η Πρ. Δ/ντ. Πολεοδομίας

ΥΠΟΥΡΓΕΙΟ ΠΕΡΙΒΑΛΛΟΝΤΟΣ ΧΩΡΟΤΑΞΙΑΣ & ΔΗΜΟΣΙΩΝ ΕΡΓΩΝ

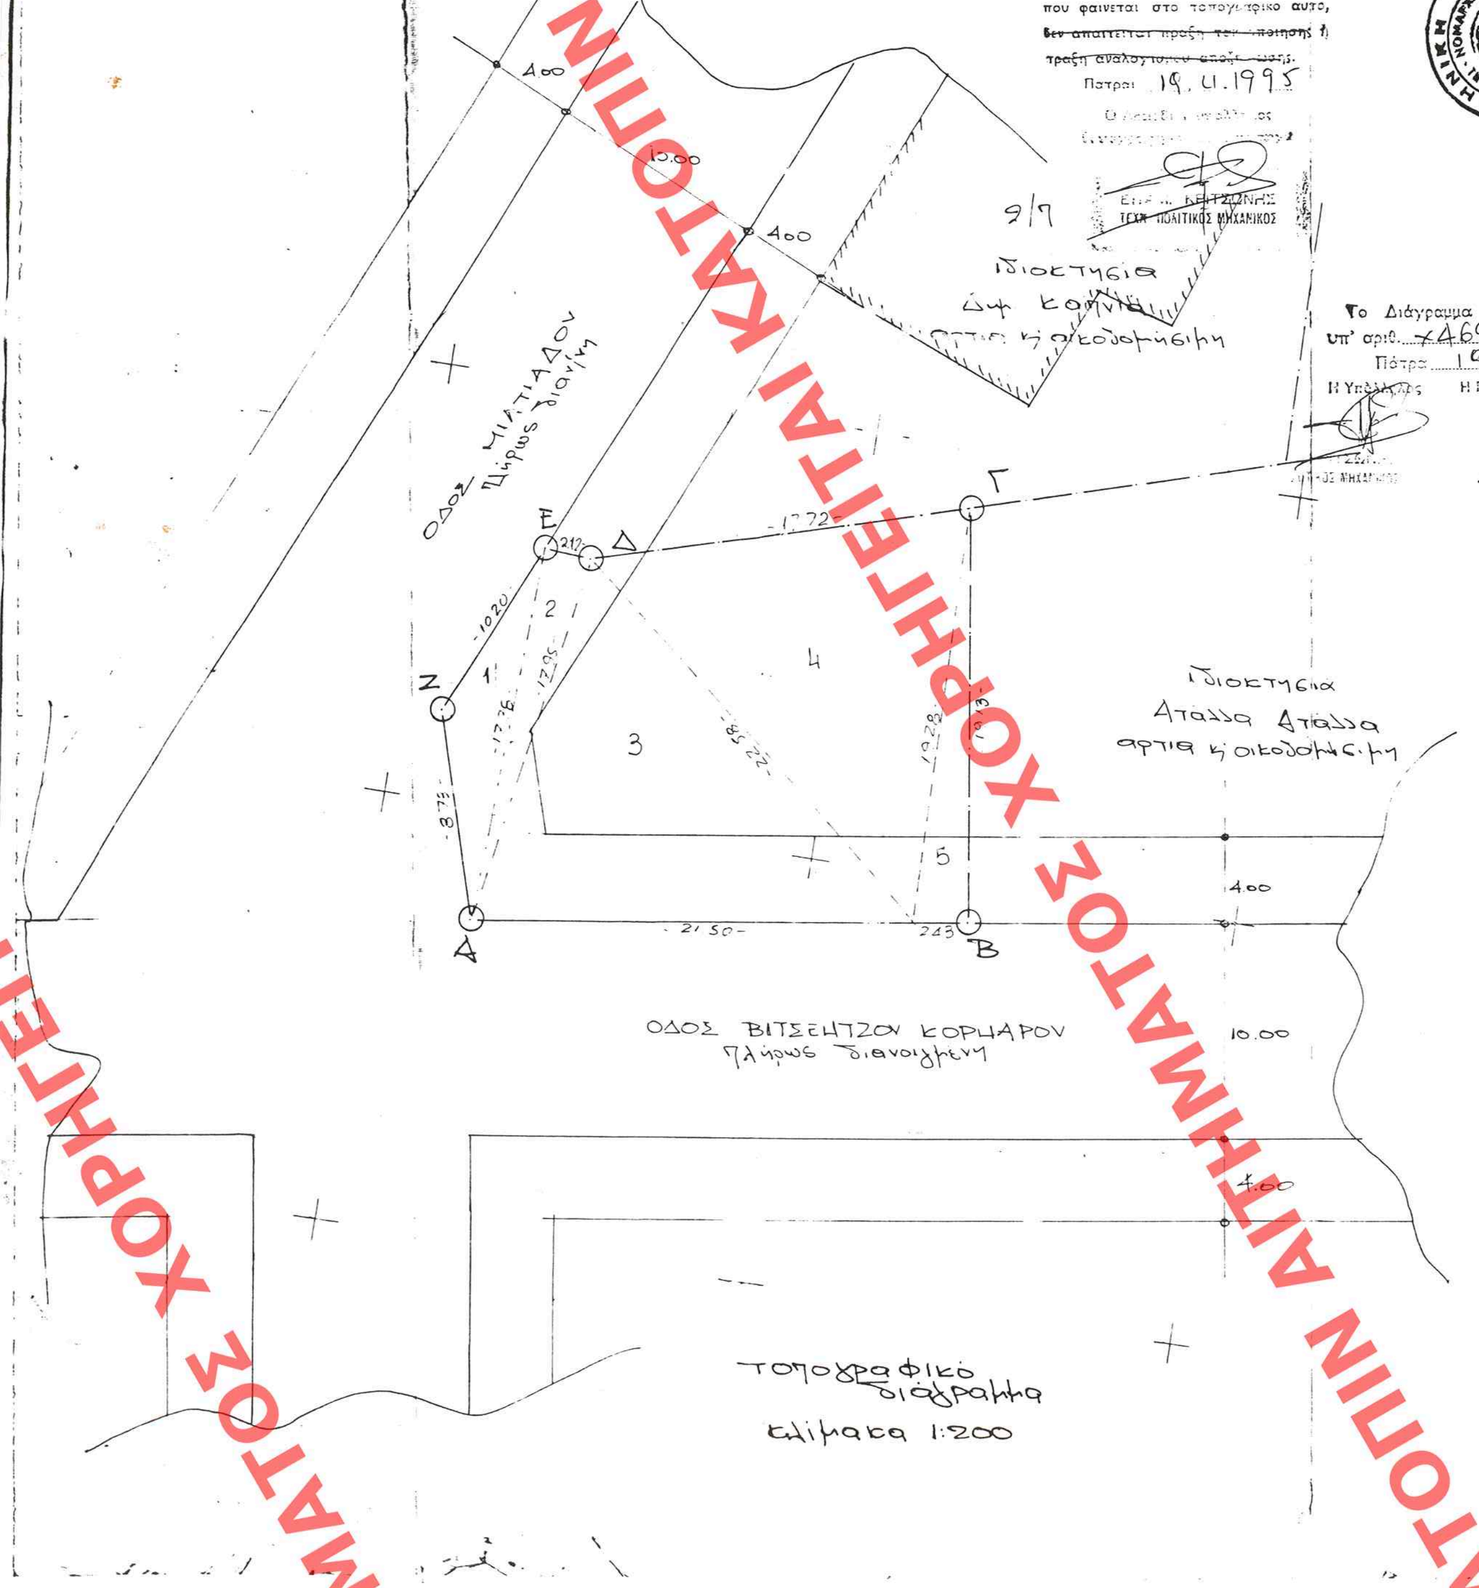

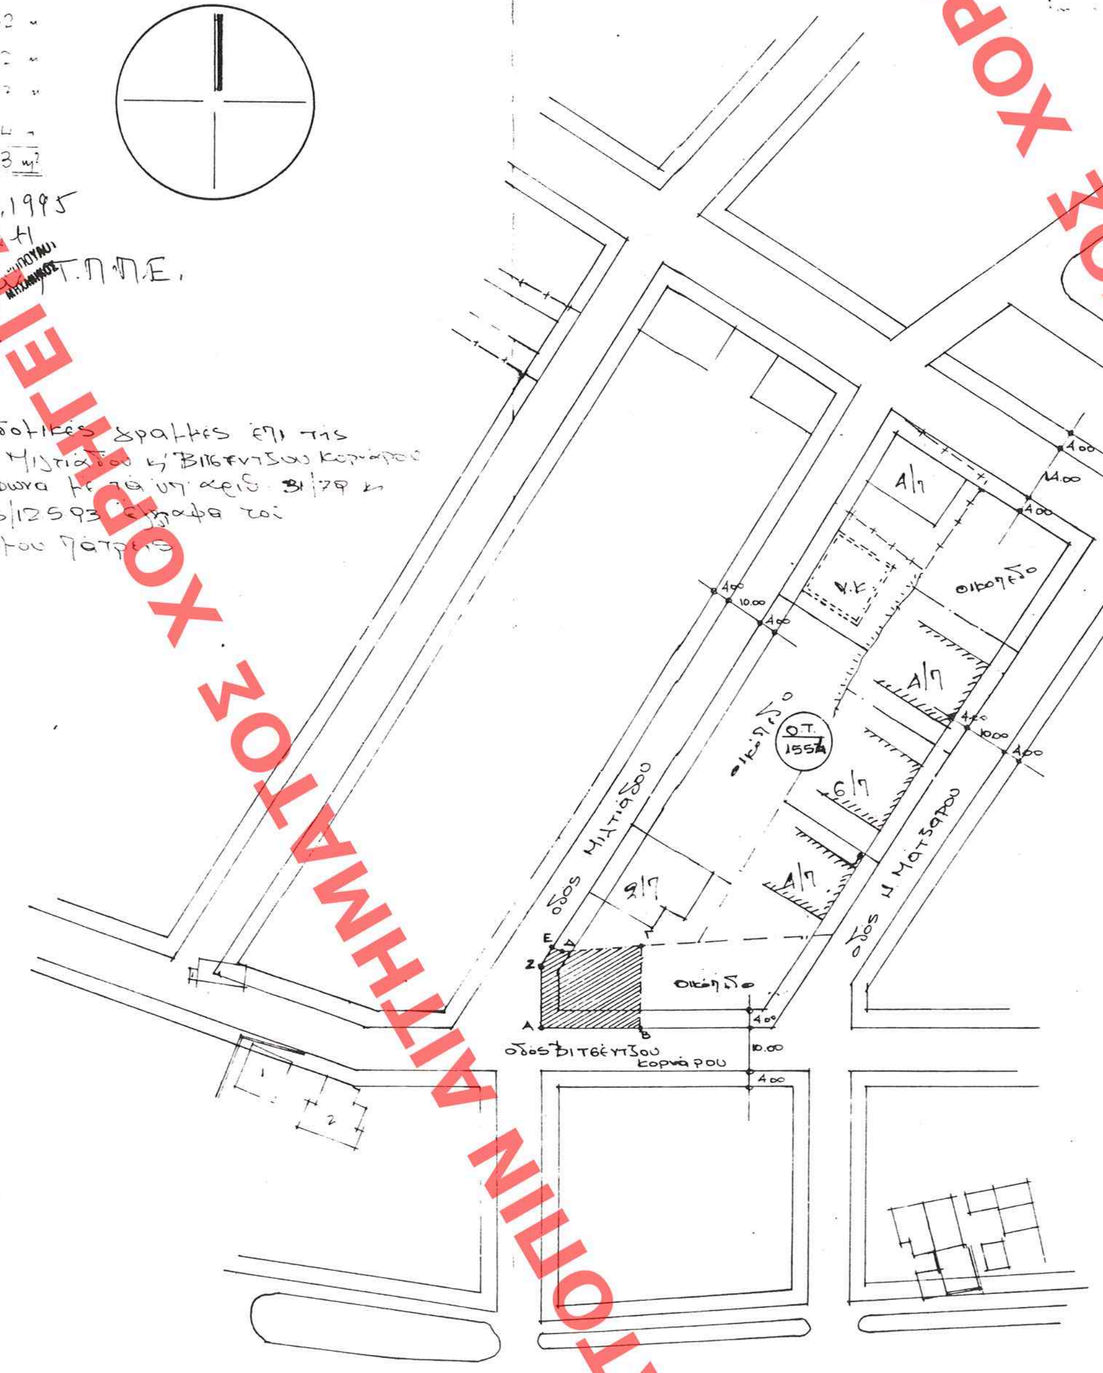

Ακρίβειες απόσπασης από το ενεκρίθη το ρυθμιστικό σχέδιο Πάτρας της Περιοχής (ΤΟΜ ΙΒ) Αγυιάς - Τερψιθέας - Δημουπόλης όπως αυτό θεσμοθετήθηκε με ΦΕΚ 315/Δ/24.5.89 Απόφαση Νομαρχ. Αχαΐας Χ 4694/89 Κλίμακα 1:1000

ΥΠΟΥΡΓΕΙΟ ΠΕΡΙΒΑΛΛΟΝΤΟΣ ΧΩΡΟΤΑΞΙΑΣ & ΔΗΜ. ΕΡΓΩΝ

ΣΥΝΟΔΕΥΕΙ ΤΗΝ ΥΠ' ΑΡΙΘ. Γ 34368/95 ΑΠΟΦΑΣΗ ΠΕΡΙ Εγκρίσεως προγραμματισμού Μ.Ε.Δ. σε οικόπεδο που βρίσκεται εντός του εγκεκριμένου σχεδίου του Δήμου Πάτρας, περιοχή του Δήμου επί των οδών Βιτσεντζίου & Μιλτιάδου Ο.Τ. 1554

ΑΘΗΝΑ 29 Δεκεμβρίου 95

Εθνικός

ΕΔΗΜΟΣΙΕΥΘΗ ΕΝ ΤΩ ΥΠ' ΑΡΙΘ. Γ. ΑΠΟΦΑΣΕΙ ΤΟΥ Δ ΤΕΥΧΟΥΣ ΤΗΣ ΕΦΗΜ. ΤΗΣ ΚΥΒΕΡΝΗΣΕΩΣ ΤΗΣ 20 Οκτωβρίου 95

ΑΡΙΘ. ΣΧΕΔΙΟΥ — Γενικός / Ειδικός
ΕΡΜΑΡΙΟΝ — Φυσ. / Φακ.
ΕΓΓΡΑΦΩΝ — Αναθ. Πρωτ. / Φακ.

Βε Φ 294 Α/95 63.2

ΠΑΛΟΚΕΤΗΣ: ΧΡΙΣΤΙΝΑ ΠΙΣΤΟΓΙΑ

ΤΙΤΛΟΣ ΜΕΛΕΤΗΣ: ΠΕΝΤΑΟΡΟΦΗ - ΟΙΚΟΔΟΜΗ ΜΕ ΤΜΗΜΑ ΙΣΟΓΕΙΩΝ Κ' ΠΙΛΟΤΗΣ Κ ΔΩΜΑ ΒΙΤΣΕΝΤΖΟΥ ΚΟΡΜΑΡΟΥ Κ' ΜΙΛΤΙΑΔΟΥ ΑΓΥΙΑ ΠΑΤΡΩΝ

ΤΙΤΛΟΣ ΣΧΕΔΙΟΥ: ΤΟΠΟΓΡΑΦΙΚΟ ΔΙΑΓΡΑΜΜΑ

ΑΡΙΘ. ΣΧΕΔΙΟΥ:

Το σχέδιο αυτό συνοδεύει την από ..... εισήγηση ΝΙΚ. ΜΠΙΑΣ - 7 ΙΟΥΝ 1995

ΚΛΙΜΑΚΑ: 1:200

ΗΜΕΡΟΜΗΝΙΑ:

Ο ΜΗΧΑΝΙΚΟΣ: ΑΤΑΛΛΑΣ ΑΤΑΛΛΑ
πολιτικός μηχανικός

ΑΤΑΛΛΑ Χ. ΑΤΑΛΛΑΣ
ΔΙΠΛΩΜ. ΠΟΛΙΤΙΚΟΣ Μ.Μ.Ε.
ΑΡΙΘΜΟΣ ΜΕΛΕΤΗΣ ΜΗΧΑΝΙΚΟΥ
ΑΡΙΘ. ΕΓΓΡΑΦΗΣ ΣΤΟ ΤΕΕ
ΑΡΙΘ. ΕΓΓΡΑΦΗΣ ΣΤΟ ΤΕΕ

ΧΟΡΗΓΕΙΤΑΙ ΚΑΤΟΠΙΝ ΑΙΤΗΜΑΤΟΣ