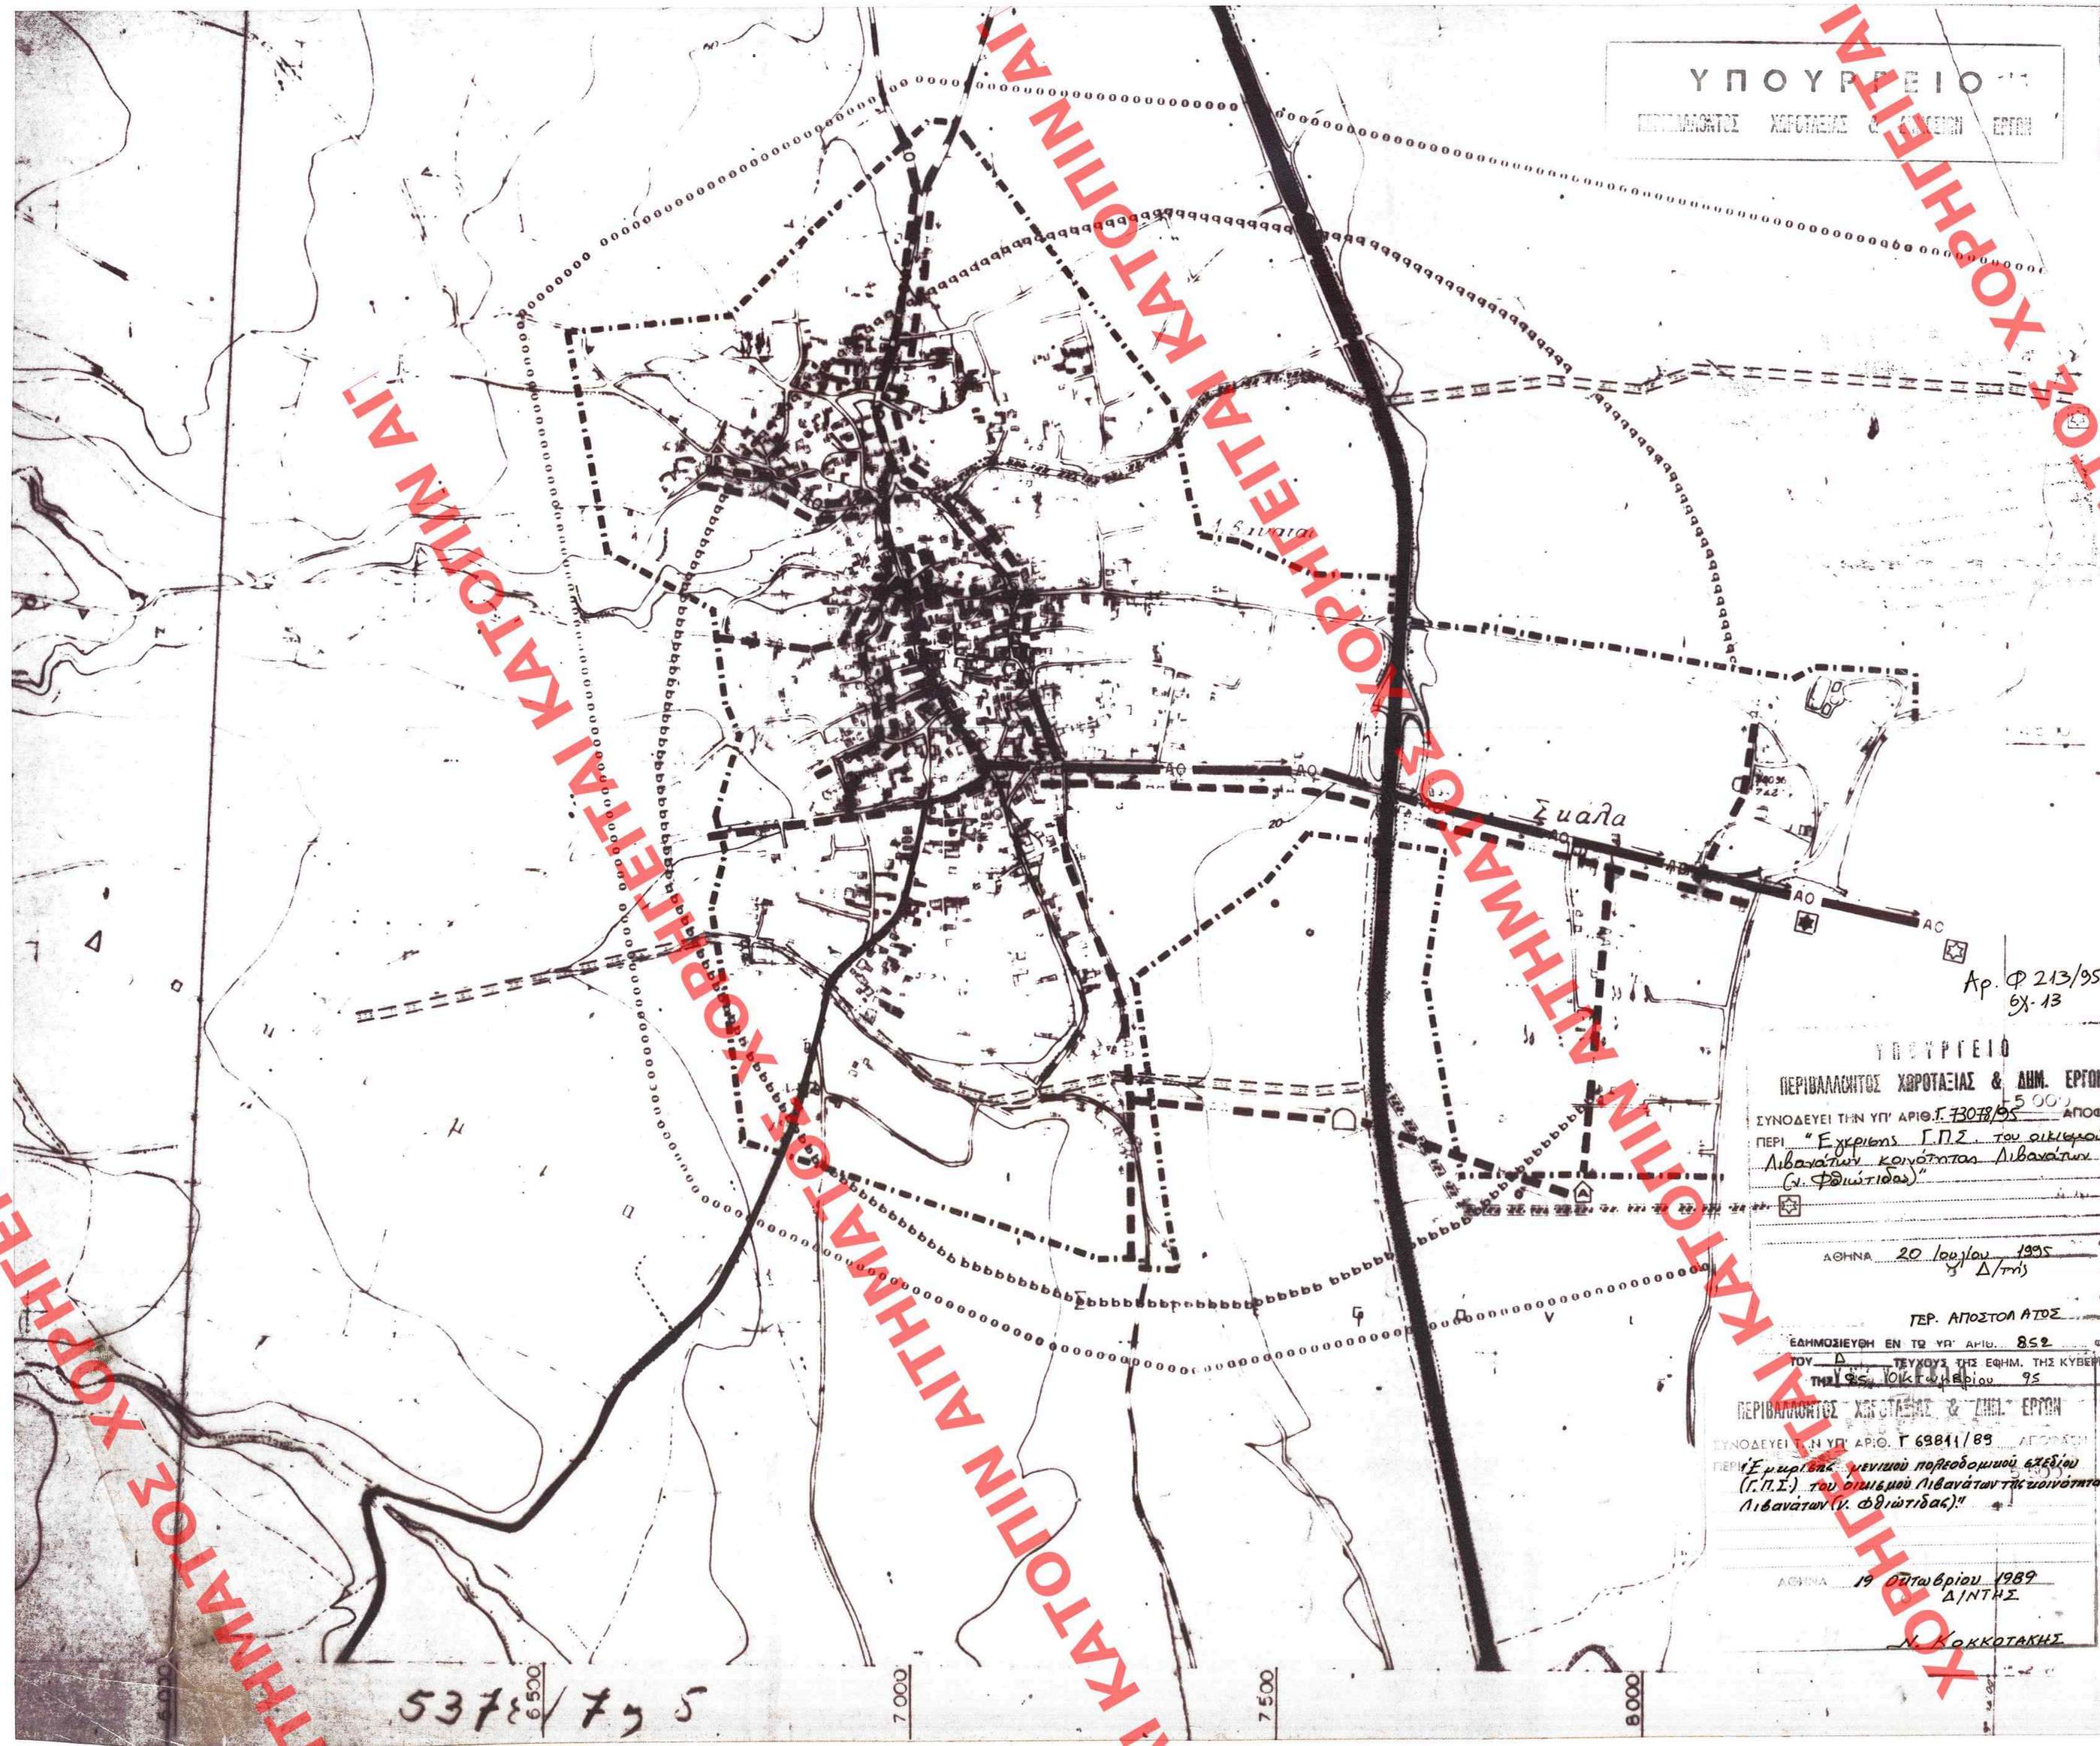

ΥΠΟΥΡΓΕΙΟ ΠΕΡΙΒΑΛΛΟΝΤΟΣ ΧΩΡΟΤΑΞΙΑΣ & ΔΗΜ. ΕΡΓΩΝ

Αρ. Φ 213/95
ΕΧ-13

ΥΠΟΥΡΓΕΙΟ
ΠΕΡΙΒΑΛΛΟΝΤΟΣ ΧΩΡΟΤΑΞΙΑΣ & ΔΗΜ. ΕΡΓΩΝ
ΣΥΝΟΔΕΥΕΙ ΤΗΝ ΥΠ' ΑΡΙΘ. Γ 73078/95 ΑΠΟΦΑΣΗ
ΠΕΡΙ "Εγκρίσης Γ.Π.Σ. του οικισμού Λιβανάτων κοινότητας Λιβανάτων (ν. Φθιώτιδας)"
ΑΘΗΝΑ 20 Ιουλίου 1995
Δ/τής
ΠΕΡ. ΑΠΟΣΤΟΛΑΤΟΣ
ΕΔΗΜΟΣΙΕΥΘΗ ΕΝ ΤΩ ΥΠ' ΑΡΙΘ. 852 ΦΥΛΛΟ ΤΟΥ Δ' ΤΕΥΧΟΥΣ ΤΗΣ ΕΦΗΜ. ΤΗΣ ΚΥΒΕΡΝΗΣΕΩΣ
ΤΗΣ 5ης Οκτωβρίου 95

ΠΕΡΙΒΑΛΛΟΝΤΟΣ ΧΩΡΟΤΑΞΙΑΣ & ΔΗΜ. ΕΡΓΩΝ
ΣΥΝΟΔΕΥΕΙ ΤΗΝ ΥΠ' ΑΡΙΘ. Γ 69811/89 ΑΠΟΦΑΣΗ
ΠΕΡΙ "Εγκρίσεως γενικού πολεοδομικού σχεδίου (Γ.Π.Σ.) του οικισμού Λιβανάτων της κοινότητας Λιβανάτων (ν. Φθιώτιδας)."
ΑΘΗΝΑ 19 Οκτωβρίου 1989
Δ/ΝΤΗΣ
Ν. ΚΟΚΚΟΤΑΚΗΣ

Ε.Π.Α
82.84

ΥΠΟΜΝΗΜΑ

- Ορια σχεδιου πολης 1987 — Town plan boundaries 1987
- Ορια περιοχης με δικτυο ομβριων — Limits of area with storm sewers
- Βασικοι αγωγοι ομβριων — Main storm sewer
- Διευθετηση ρευματων με αναχωμα — Stream with levees
- Διευθετηση ρευματων με ανοικτη διατομη — Stream with lined bed
- Διευθετηση ρευματων με κλειστη διατομη — Culvert
- Σημειο εκβολης ομβριων — End of storm sewer outfall
- Περιοχη εξυπηρετησης με βοθρους — Area served by cesspools
- Βασικοι αγωγοι ακαθαρτων — Skeleton sanitary sewers
- Σημειο εκβολης ακαθαρτων — End of sanitary sewer outfall
- Αντλιοστασιο — Pumping station
- Εγκαταστασεις επεξεργασιας λυματων — Sewage treatment plant

ΓΕΝΙΚΟ ΠΟΛΕΟΔΟΜΙΚΟ ΣΧΕΔΙΟ

ΚΕΝΤΡΟΝ ΦΧ 1.100.000 ΑΤΑΛΑΝΤΗ - ΑΙΔΗΨΟΣ
Φ - 38° 45'
Λ - 0° 45'

ΗΜΕΡΟΜΗΝΙΑ ΦΩΤΟΛΗΨΙΑΣ

ΟΜΑΔΑ ΜΕΛΕΤΗΣ

Τζατζανης Χ. πολεοδομος
Κουρουταροπουλος Θ. αρχιτεκτων
Λουμης Α. τοπογραφος
Μπαλης Π. αρχιτεκτων
Νικογλου Γ. αρχιτεκτων
Θεοδωροπουλος Χ. μηχανικος
Τζατζανης Α. οικονομολογος
Λιακοπουλος Α. γεωτεχνικος
Σεβασλιδης Θ. κοινωνιολογος
Ασπρουδας Σ. συγκοινωνιολογος - γεωτεχνικος

ΔΙΑΝΟΜΗ ΠΙΝΑΚΙΔΩΝ

53776 (38°45'50")	53785 (25°04'00")	53786
53778	53787-8	53788 (38°42'00")
53872 (25°01'00")	53881	53882

ΕΔΗΜΟΣΙΕΥΘΗ ΕΙΣ ΤΟ ΥΠ' ΑΡΙΘ. 679 ΦΥΛΛΟΝ ΤΟΥ Δ' ΤΕΥΧΟΥΣ ΤΗΣ ΕΦΗΜ. ΤΗΣ ΚΥΒΕΡΝΗΣΕΩΣ
ΤΗΣ 3 Νοεμβρίου 1989

ΤΕΧΝΙΚΗ ΥΠΟΔΟΜΗ

ΧΑΡΤΗΣ Π 23.1.-23.2. -24.1-24.2.
αποχετευση ομβριων
αποχετευση ακαθαρτων
ευρυτερη περιοχη οικισμος

ΚΛΙΜΑΚΑ 1:5000
ΝΟΕΜΒ. 1984
Λιβανατες
ΝΟΜΟΣ ΦΘΙΩΤΙΔΟΣ

ΧΟΡΗΓΕΙΤΑΙ ΚΑΤΟΠΙΝ ΑΙΤΗΜΑΤΟΣ ΧΟΡΗΓΕΙΤΑΙ ΚΑΤΟΠΙΝ ΑΙΤΗΜΑΤΟΣ ΧΟΡΗΓΕΙΤΑΙ ΚΑΤΟΠΙΝ ΑΙΤΗΜΑΤΟΣ