ΧΟΡΗΓΕΙΤΑΙ ΚΑΤΟΠΙΝ ΑΙΤΗΜΑΤΟΣ

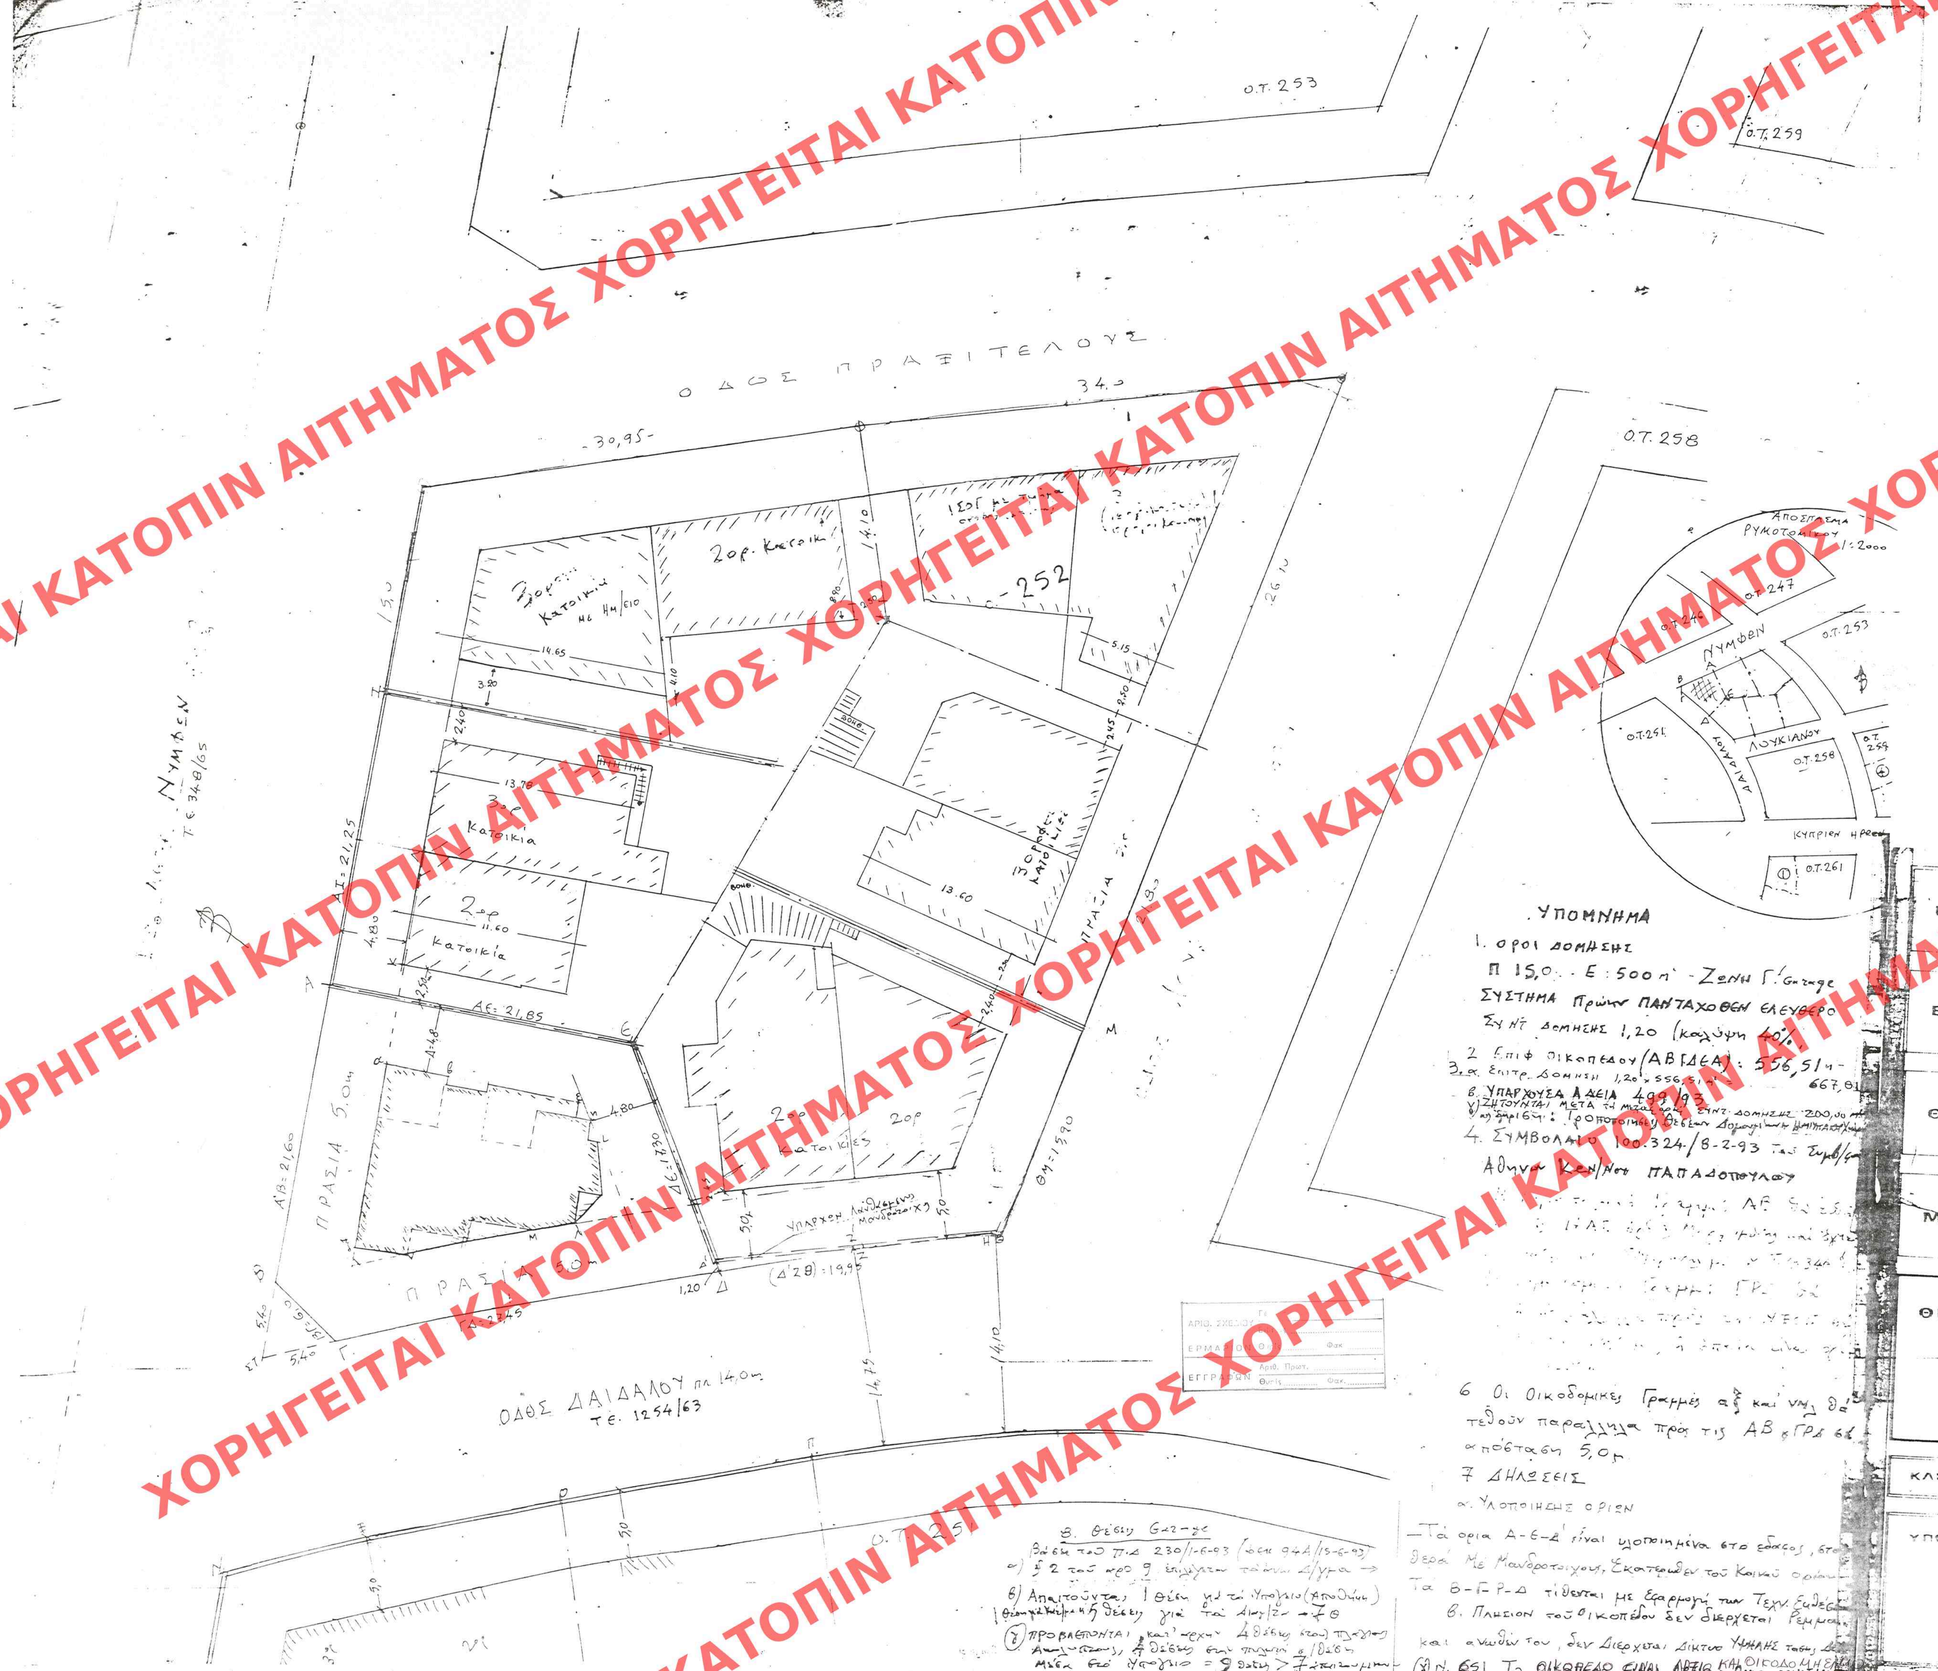

ΥΠΟΥΡΓΕΙΟ
ΠΕΡΙΒΑΛΛΟΝΤΟΣ ΧΩΡΟΤΑΞΙΑΣ & ΔΗΜ. ΕΡΓΩΝ

ΕΔΗΜΟΣΙΕΥΘΗ ΕΝ ΤΩ ΥΠ' ΑΡΙΘ. 862 ΦΥΛΛΩΝ
ΤΟΥ Δ ΤΕΥΧΟΥΣ ΤΗΣ ΕΦΗΜ. ΤΗΣ ΚΥΒΕΡΝΗΣΕΩΣ
ΤΗΣ 23 Οκτωβρίου 95

ΥΠΟΥΡΓΕΙΟ
ΠΕΡΙΒΑΛΛΟΝΤΟΣ ΧΩΡΟΤΑΞΙΑΣ & ΔΗΜ. ΕΡΓΩΝ
ΣΥΝΟΔΕΥΕΙ ΤΗΝ ΥΠ' ΑΡΙΘ. Γ 34007/95 ΑΠΟΦΑΣΗ
"ΕΡΙ ... Έγκρισης πραγματοποίησης κατεδάφισης (ώστε), δόμησης ακινήτου που βρίσκεται εντός του συγκεκριμ. σχεδίου του Δ. Ηλιούπολης, οδ. Νυμφών 66 & Δαιδάλου 23 Ο.Τ. 252"
ΑΘΗΝΑ 2 Οκτωβρίου 1995
Δ/ΝΤΗΣ
ΓΕΕ. ΑΠΟΣΤΟΛΑΤΟΣ

Αρ. Φ. 291 8/95
6χ.2

ΑΡΙΘ. ΣΧΕΔΙΟΥ Γενικός Ειδικός
ΕΡΜΑΡΙΘΝ Θυρίς Φαξ
ΕΓΓΡΑΦΩΝ Αριθ. Πρωτ. Θυρίς Φαξ

ΥΠΟΜΝΗΜΑ

1. ΟΡΟΙ ΔΟΜΗΣΗΣ
Π 15,0 - Ε 500 m² - Ζώνη Γ' Garage
ΣΥΣΤΗΜΑ Πρώτον ΠΑΝΤΑΧΟΘΕΝ ΕΛΕΥΘΕΡΟ
Συν/κή δόμηση 1,20 (κοιτώνας 40%)
2. Επιφ. οικοπέδου (ΑΒΓΔΕΑ): 556,51 m² - 667,81
3. α. Επιτρ. δόμηση 1,20 x 556,51 m²
β. ΥΠΑΡΧΟΥΣΑ ΑΔΕΙΑ 409/93
γ) ΖΗΤΟΥΝΤΑΙ ΜΕΤΑ τα μεταβολές ΣΥΝΣ. ΔΟΜΗΣΕΩΣ 200,00 m²
4. ΣΥΜΒΟΛΑΙΟ 100.324/8-2-93 του Συμβ/φου
Αθηνών Κων/νου ΠΑΠΑΔΟΠΟΥΛΟΥ

6. Οι οικοδομικές γραμμές αβ και γνμ δ' τεθούν παράλληλα προς τις ΑΒ & ΓΔ σε απόσταση 5,0 m
7. ΔΗΛΩΣΕΙΣ
α. Υλοποίησης ορίων
— Τα όρια Α-Β-Δ' είναι υλοποιημένα στο έδαφος, στο δεξιά με Μανδρότοιχους, Εκατέρωθεν του Κοινού ορίου. Τα Β-Γ-Ρ-Δ τίθενται με εφαρμογή των Τεχν. Σχεδίων.
β. Πλησίον του οικοπέδου δεν διέρχεται βεμμα... και ανωθέν του, δεν διέρχεται δίκτυο ύδρευσης ...
(Ν. 651) Το ΟΙΚΟΦΕΔΟ ΕΙΝΑΙ ΑΡΤΙΟ ΚΑΙ ΟΙΚΟΔΟΜΗΣΙΜΟ

ΕΡΓΟΔΟΤΗΣ Ο.Ε. Σ. ΖΑΧΑΡΙΟΥ
ΕΡΓΟ: ΑΝΑΘΕΩΡΗΣΗ της υπ' αριθ. 409/93 ΑΔΕΙΑΣ ΝΕΑΣ ΠΕΝΤΑΟΡΟΦΟΥ ΟΙΚΟΔΟΜΗΣ ΜΕ ΙΣΟΓΕΙΟ ΠΥΛΩΤΗ-Υπόγειο ΚΑΙ ΔΩΜΑ Λόγω ... μεταβολές ΣΥΝΣ. ΔΟΜΗΣΕΩΣ
ΘΕΣΗ: Ο.Τ. 252 ΟΔΟΙ ΝΥΜΦΩΝ 66 & ΔΑΙΔΑΛΟΥ 23 ΗΛΙΟΥΠΟΛΗ
ΜΕΛΕΤΗΤΗΣ: ΓΕΡΑΣΙΜΟΣ ΓΑΛΑΝΟΠΟΥΛΟΣ πολ. μηχ.
ΘΕΜΑ ΣΧΕΔΙΟΥ: ΤΟΠΟΓΡΑΦΙΚΟ
αριθμός σχεδίου 1α
ΚΛΙΜΑΚΕΣ 1:200
ΗΜΕΡΟΜΗΝΙΑ Ιουλίος 1993
ΥΠΟΓΡΑΦΗ
ΣΦΡΑΓΙΔΑ