


ΧΟΡΗΓΕΙΤΑΙ ΚΑΤΟΠΙΝ ΑΙΤΗΜΑΤΟΣ

Ο Δ Ο Σ Α Η Α Ν Ο

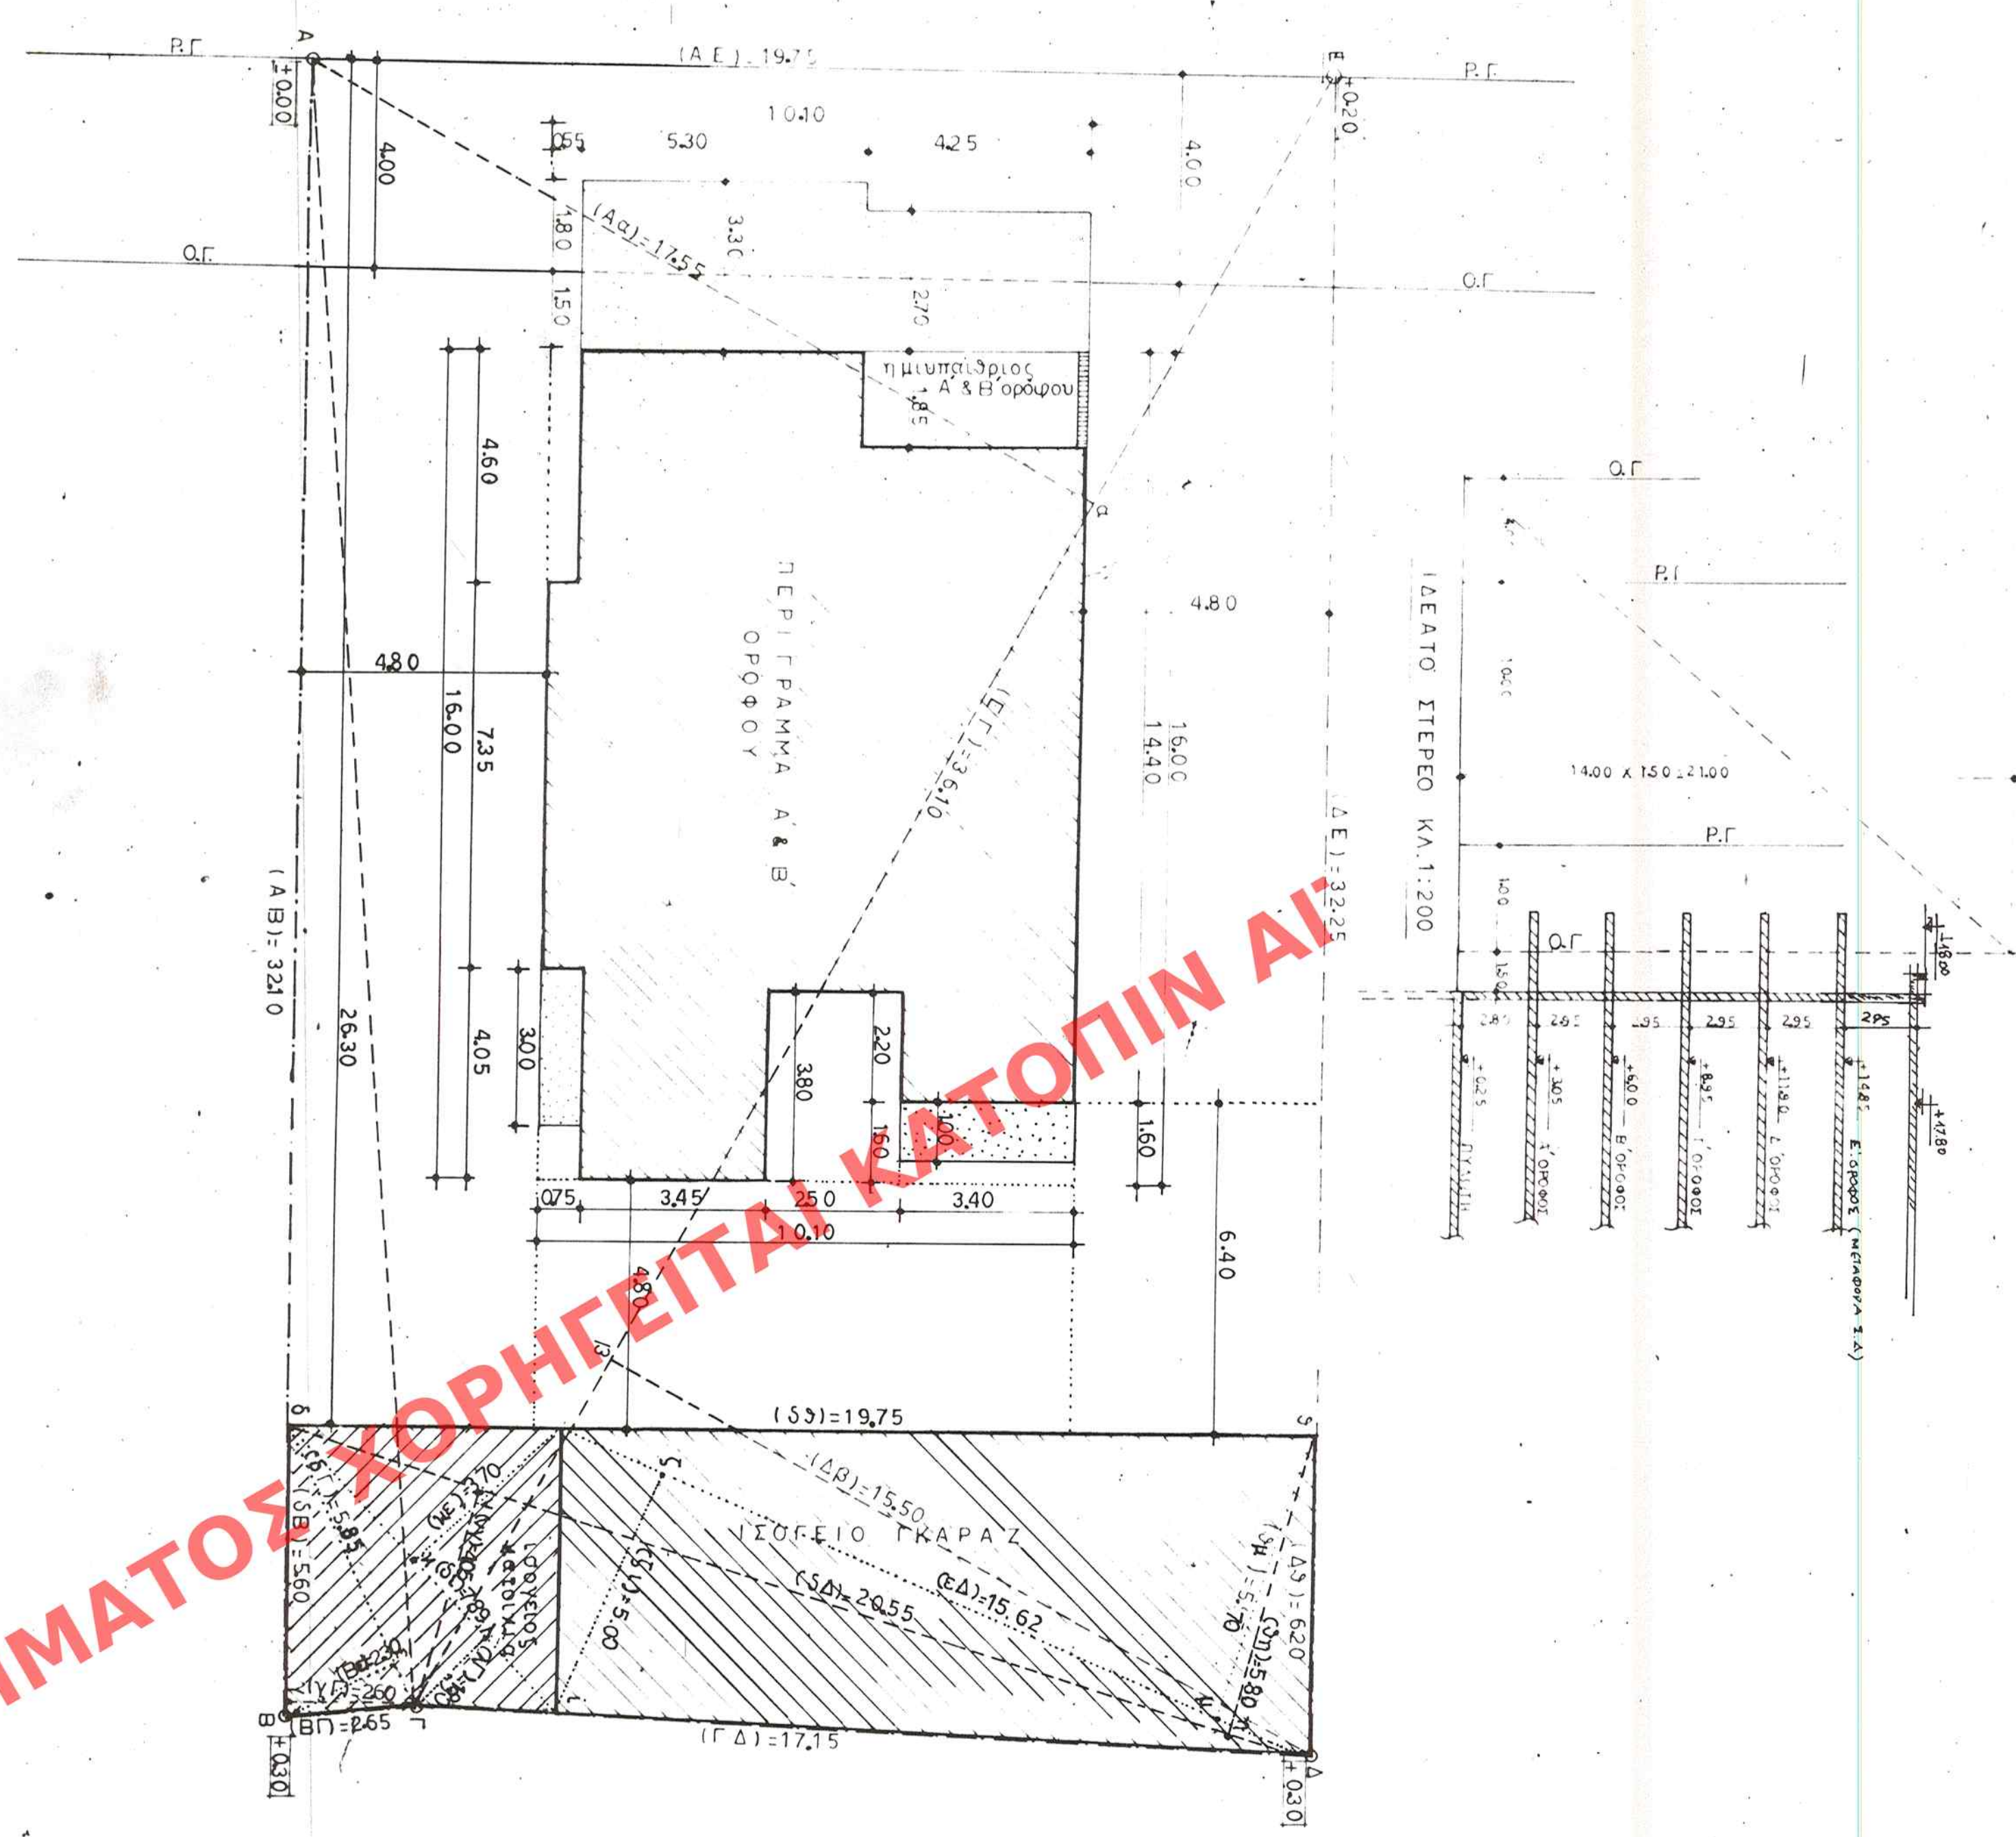

ΟΡΟΙ ΔΟΜΗΣΗΣ ΠΡΟ ΤΗΣ ΜΕΤΑΦΟΡΑΣ ΣΥΝΤΕΛΕΣΤΟΥ ΔΟΜΗΣΗΣ ΒΑΣΕΙ ΤΗΣ ΥΠ' ΑΡΙΘΜΟΥ 102/93 ΑΔΕΙΑΣ
Δ/ΓΜΑ ΡΥΘΟΤΟΜΙΑΣ 9/12/61 ΤΟΜΕΥΣ II

ΚΑΝΟΝΑΣ
Ε = 600,00
Π = 14,00
ΚΑΝΥΣ - ΥΠΟΣ (ΒΑΣΕΙ Γ.Ο.Κ./85)
Ε.Α. = 0,80 - ΑΡΧΑΙΟΛΟΓΙΑ - ΑΕΡΟΠΟΡΙΑ > 1700 (H)
ΖΕΜΒΑΔΟΝ ΟΙΚΟΝΕΛΟΥ (ΑΒΓΕΑΙ) 1755+1550X36,10 X 1/2 + 320 X 260 X 1/2 = 638,28 M²
4ΕΠΙΤΡΕΠΟΜΕΝΗ ΚΑΝΥΣΤΟΜΕΝΗ ΕΠΙΦΑΝΕΙΑ M² 638,28 X 40 % = 255,31 M²
4ΕΠΙΤΡΕΠΟΜΕΝΗ ΚΑΝΥΣΤΟΜΕΝΗ ΕΠΙΦΑΝΕΙΑ M² 638,28 X 60 % = 382,97 M²
5ΣΥΝΤΕΛΕΣΤΗΣ ΔΟΜΗΣΗΣ ΟΙΚΟΝΕΛΟΥ M² 638,28 X 0,80 = 510,62 M²
6ΠΑΡΑΤΗΡΗΤΗ ΚΑΝΥΣΤΟΜΕΝΗ ΕΠΙΦΑΝΕΙΑ 1040 X 1600 - 460 X 505 - 405 X 205 X 1/2 + 585 X 220 X 1/2 = 146,59 M²
7ΣΕΛΑΝΙΔΗ ΣΥΝΤΕΛΕΣΤΟΥ ΔΟΜΗΣΗΣ (μετά την μεταφορά συντελεστή του ορόπου)
Υπολογισμός στο βάθος: 585 X 230 X 1/2 + 789 X 1370 + 180 X 1/2 = 254,53 M²
8ΕΠΙΤΡΕΠΟΜΕΝΟ ΕΜΒΑΔΟΝ ΜΕΤΑΦΕΡΟΜΕΝΟΥ Ε.Δ. M² 510,62 X 50 % = 255,31 M²
9ΠΡΑΓΜΑΤΟΠΟΙΟΥΜΕΝΟ ΕΜΒΑΔΟΝ ΜΕΤΑΦΕΡΟΜΕΝΟΥ Ε.Δ. M² 510,62 X 50 % = 255,31 M²
10ΑΝΩΣΤΑΤΕΙ ΑΠΟ ΟΡΙΑ, επιτρεπόμενο ύψος βάσει του ορόπου 9 m. 7 = 1500
11ΟΙΚΟΝΟΜΗΤΑ ΠΛΑΤΗΡΑ 530 X 660 - 320 X 105 - 150 X 250 = 27,87 M² < 3000 M²
12ΕΠΙΤΡΕΠΟΜΕΝΟ ΕΣΤΙΤΕΙ & ΗΜΙΥΠΟΛΟΓΙΟ ΧΩΡΟΙ (βάσει του ορόπου 11 m. 2) M² 659,62 X 40 % = 263,85 M²
13ΕΣΤΙΤΕΙ & ΗΜΙΥΠΟΛΟΓΙΟ ΧΩΡΟΙ (βάσει του ορόπου 11 m. 2) M² 659,62 X 40 % = 263,85 M²
14ΕΠΙΤΡΕΠΟΜΕΝΟ ΕΣΤΙΤΕΙ ΚΑΤ' ΟΙΚΟ ΕΚΜΕΤΑΛΛΕΥΣΗ M² 510,62 X 4 = 2042,08 M²
15ΕΠΙΤΡΕΠΟΜΕΝΟ ΕΣΤΙΤΕΙ ΚΑΤ' ΟΙΚΟ ΕΚΜΕΤΑΛΛΕΥΣΗ M² 510,62 X 4 = 2042,08 M²

ΟΡΟΦΟΣ	ΔΟΜΗΣΗ ΜΕ	ΔΟΜΗΣΗ ΜΕ	ΣΥΝΟΛΟ ΔΟΜΗΣΗΣ
ΙΣΟΓΕΙΟ	φ	28,42	28,42
Α' ΟΡΟΦ	133,23	φ	133,23
Β' ΟΡΟΦ	133,23	φ	133,23
Γ' ΟΡΟΦ	121,58	φ	121,58
Δ' ΟΡΟΦ	121,58	φ	121,58
Ε' ΟΡΟΦ	φ	121,58	121,58
ΣΥΝΟΛΟ	508,62	15000	659,62
Αρ.Υ.Δ.Α.	508,62	15000	659,62
Αρ.Υ.Δ.Α.	508,62	15000	659,62

1 ΥΠΟΜΗΝΗΤΑ (ΜΕΤΑ ΤΗΝ ΜΕΤΑΦΟΡΑ ΣΥΝΤΕΛΕΣΤΟΥ ΔΟΜΗΣΗΣ)

Δ/ΓΜΑ ΡΥΘΟΤΟΜΙΑΣ 9/12/61 ΤΟΜΕΥΣ II
ΚΑΝΟΝΑΣ
Ε = 600,00
Π = 14,00
ΚΑΝΥΣ - ΥΠΟΣ (ΒΑΣΕΙ Γ.Ο.Κ./85)
Ε.Α. = 0,80 - ΑΡΧΑΙΟΛΟΓΙΑ - ΑΕΡΟΠΟΡΙΑ > 1700 (H)
ΖΕΜΒΑΔΟΝ ΟΙΚΟΝΕΛΟΥ (ΑΒΓΕΑΙ) 1755+1550X36,10 X 1/2 + 320 X 260 X 1/2 = 638,28 M²
4ΕΠΙΤΡΕΠΟΜΕΝΗ ΚΑΝΥΣΤΟΜΕΝΗ ΕΠΙΦΑΝΕΙΑ M² 638,28 X 40 % = 255,31 M²
4ΕΠΙΤΡΕΠΟΜΕΝΗ ΚΑΝΥΣΤΟΜΕΝΗ ΕΠΙΦΑΝΕΙΑ M² 638,28 X 60 % = 382,97 M²
5ΣΥΝΤΕΛΕΣΤΗΣ ΔΟΜΗΣΗΣ ΟΙΚΟΝΕΛΟΥ M² 638,28 X 0,80 = 510,62 M²
6ΠΑΡΑΤΗΡΗΤΗ ΚΑΝΥΣΤΟΜΕΝΗ ΕΠΙΦΑΝΕΙΑ 1040 X 1600 - 460 X 505 - 405 X 205 X 1/2 + 585 X 220 X 1/2 = 146,59 M²
7ΣΕΛΑΝΙΔΗ ΣΥΝΤΕΛΕΣΤΟΥ ΔΟΜΗΣΗΣ (μετά την μεταφορά συντελεστή του ορόπου)
Υπολογισμός στο βάθος: 585 X 230 X 1/2 + 789 X 1370 + 180 X 1/2 = 254,53 M²
8ΕΠΙΤΡΕΠΟΜΕΝΟ ΕΜΒΑΔΟΝ ΜΕΤΑΦΕΡΟΜΕΝΟΥ Ε.Δ. M² 510,62 X 50 % = 255,31 M²
9ΠΡΑΓΜΑΤΟΠΟΙΟΥΜΕΝΟ ΕΜΒΑΔΟΝ ΜΕΤΑΦΕΡΟΜΕΝΟΥ Ε.Δ. M² 510,62 X 50 % = 255,31 M²
10ΑΝΩΣΤΑΤΕΙ ΑΠΟ ΟΡΙΑ, επιτρεπόμενο ύψος βάσει του ορόπου 9 m. 7 = 1500
11ΟΙΚΟΝΟΜΗΤΑ ΠΛΑΤΗΡΑ 530 X 660 - 320 X 105 - 150 X 250 = 27,87 M² < 3000 M²
12ΕΠΙΤΡΕΠΟΜΕΝΟ ΕΣΤΙΤΕΙ & ΗΜΙΥΠΟΛΟΓΙΟ ΧΩΡΟΙ (βάσει του ορόπου 11 m. 2) M² 659,62 X 40 % = 263,85 M²
13ΕΣΤΙΤΕΙ & ΗΜΙΥΠΟΛΟΓΙΟ ΧΩΡΟΙ (βάσει του ορόπου 11 m. 2) M² 659,62 X 40 % = 263,85 M²
14ΕΠΙΤΡΕΠΟΜΕΝΟ ΕΣΤΙΤΕΙ ΚΑΤ' ΟΙΚΟ ΕΚΜΕΤΑΛΛΕΥΣΗ M² 510,62 X 4 = 2042,08 M²
15ΕΠΙΤΡΕΠΟΜΕΝΟ ΕΣΤΙΤΕΙ ΚΑΤ' ΟΙΚΟ ΕΚΜΕΤΑΛΛΕΥΣΗ M² 510,62 X 4 = 2042,08 M²

17. ΦΥΤΕΥΣΗ (βάσει της εγκυκλίου 30/78/11-6-91) βάσει κήπου πλάτους 1600 X 1100 + κήπου πλάτους 240 X 430 X 2 = 304,58 M² < 319,14 M²
Επιτρεπόμενη φυτεύση M² 638,28 X 60 % - 10 % = 319,14 X 2/3 = 215,76 M²
Προβλεπόμενη φυτεύση 2600 X 240 + 1900 + 640 X 480 X 1/2 + 1600 X 480 + 550 X 950 = 228,41 M²

Αρ. Δελ. 2934/95
61.2.

ΥΠΟΥΡΓΕΙΟ
ΜΕΤΑΦΟΡΩΝ
ΧΑΡΤΟΓΡΑΦΙΑΣ & ΔΙΑΜΟΝΗΣ

ΑΔΕΙΑ ΧΡΗΣΗΣ
ΕΜΒΛΗΜΑΤΟΣ
ΑΡΧΗ ΜΕΤΡΗΣ
ΕΠΙΣΤΡΟΦΗ

ΥΠΟΥΡΓΕΙΟ
ΜΕΤΑΦΟΡΩΝ
ΧΑΡΤΟΓΡΑΦΙΑΣ & ΔΙΑΜΟΝΗΣ
ΑΔΕΙΑ ΧΡΗΣΗΣ
ΕΜΒΛΗΜΑΤΟΣ
ΑΡΧΗ ΜΕΤΡΗΣ
ΕΠΙΣΤΡΟΦΗ

ΤΕΧΝΙΚΟΝ ΓΡΑΦΕΙΟΝ
ΜΙΧΑΗΛΙΔΗΣ-Β. ΜΑΝΩΧΕΡΟ
ΜΕΛΕΤΗ ΕΠΙΒΛΕΨΙΣ
ΟΙΚΟΔΟΜΙΚΩΝ ΕΡΓΩΝ
ΕΠΙΣΤΡΟΦΗ

ΕΡΓΟ: ΕΠΙΣΤΡΟΦΗ ΠΟΛΙΤΙΚΗΣ ΜΕ ΠΡΑΓΜΑΤΟΠΟΙΗΣΗ
ΑΔΕΙΑ ΧΡΗΣΗΣ ΕΜΒΛΗΜΑΤΟΣ ΑΡΧΗ ΜΕΤΡΗΣ ΕΠΙΣΤΡΟΦΗ
ΑΡ. 5 - Β Ο Υ Α Α

ΕΡΓΟ: ΕΠΙΣΤΡΟΦΗ ΠΟΛΙΤΙΚΗΣ ΜΕ ΠΡΑΓΜΑΤΟΠΟΙΗΣΗ
ΑΔΕΙΑ ΧΡΗΣΗΣ ΕΜΒΛΗΜΑΤΟΣ ΑΡΧΗ ΜΕΤΡΗΣ ΕΠΙΣΤΡΟΦΗ
ΑΡ. 5 - Β Ο Υ Α Α