



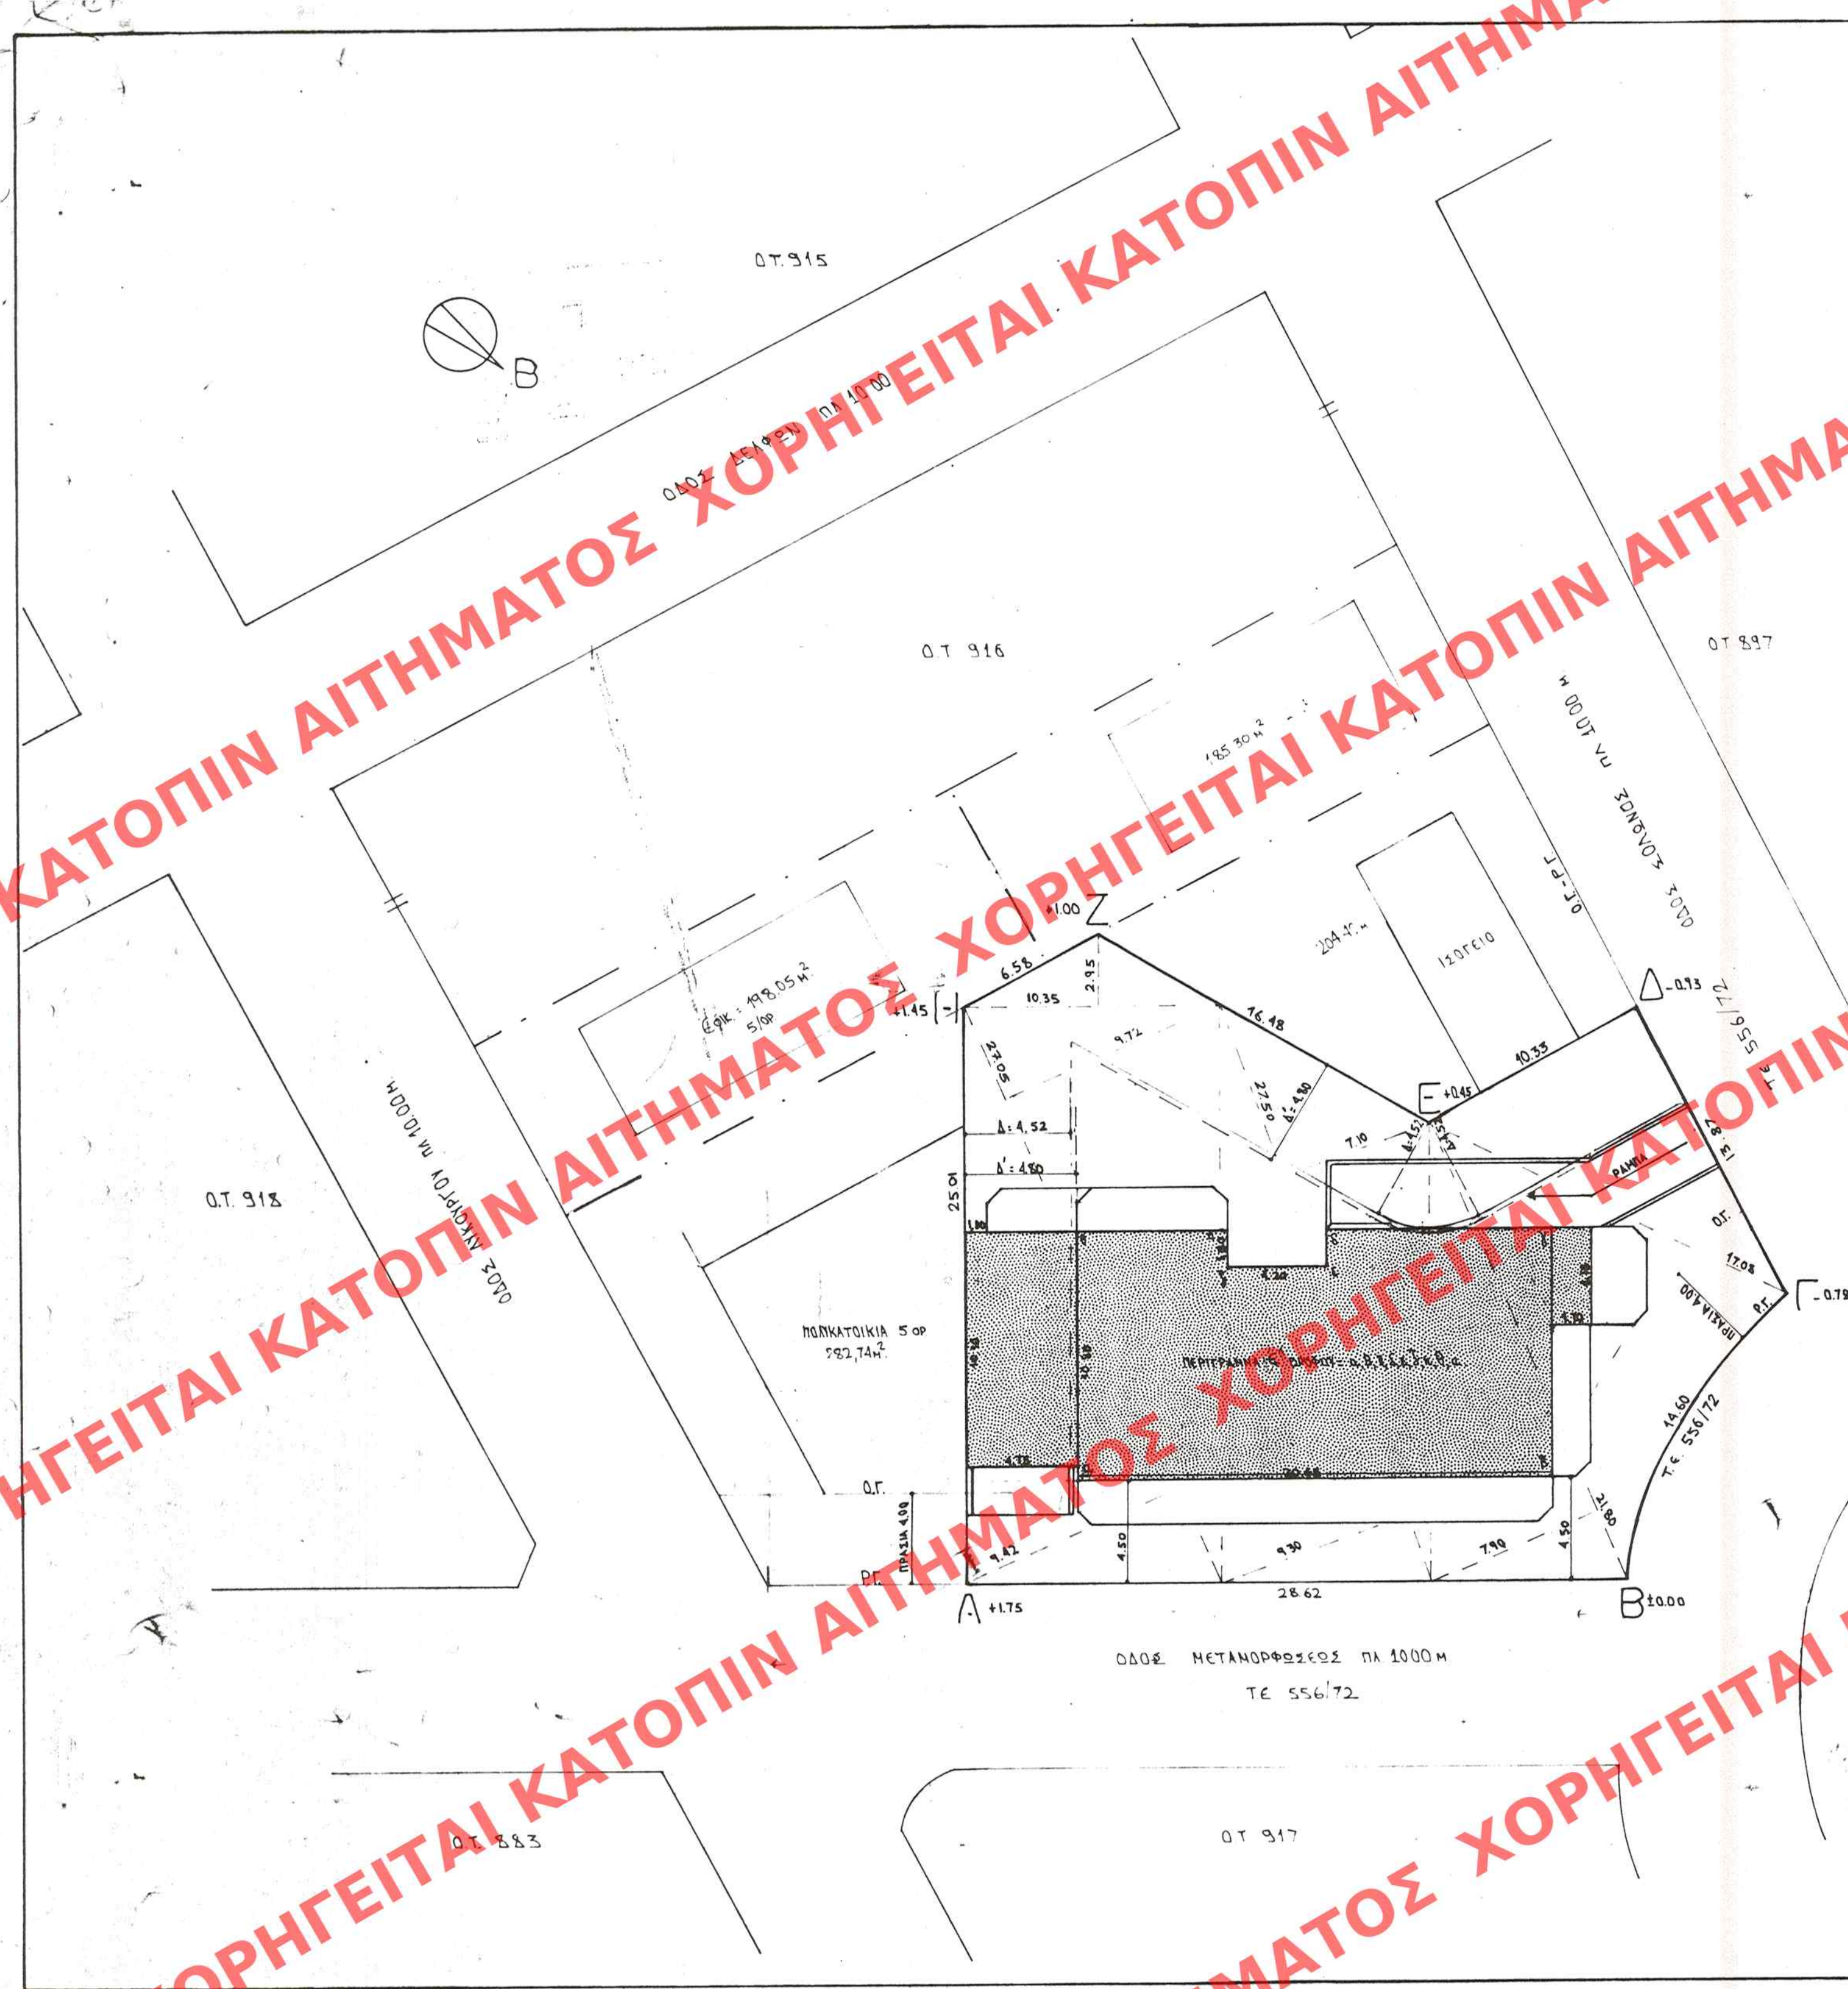

ΥΠΟΥΡΓΕΙΟ
ΠΕΡΙΒΑΛΛΟΝΤΟΣ ΧΡΕΤΑΙΣ & ΔΗΜΟΣΙΩΝ ΕΡΓΩΝ

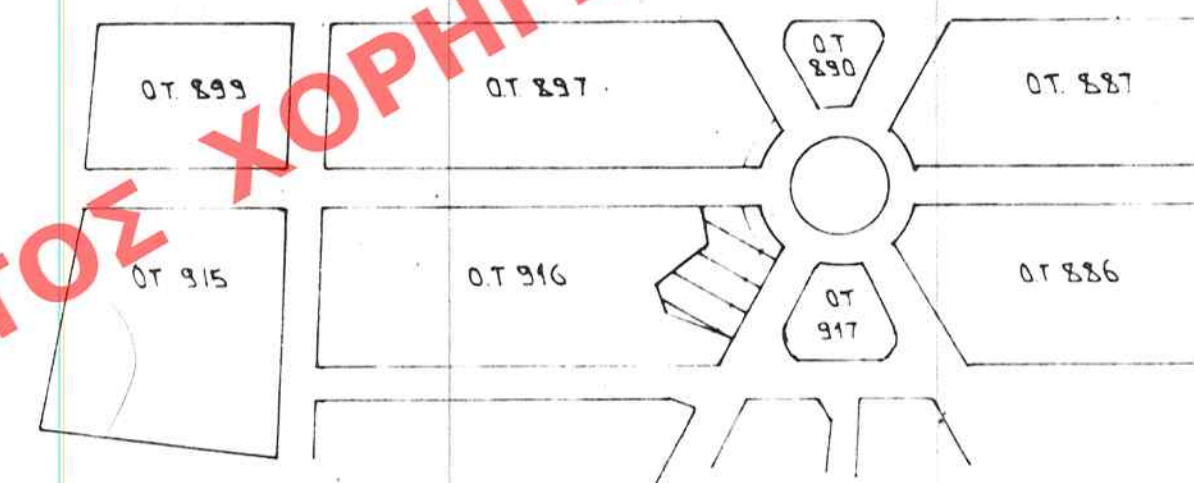

ΑΠΟΣΠΑΣΜΑ ΡΥΜΟΤΟΜΙΚΟΥ 1:2000

$$E_{\text{ОКОНЕДОВОГО АРБЛДЕЧА}} = \left(\frac{27.05 \times 1.42}{2} \right) + \left(\frac{27.05 \times 3.72}{2} \right) + \left(\frac{16.35 \times 2.75}{2} \right) +$$

 $+ \left(\frac{27.50 \times 1.30}{2} \right) + \left(\frac{27.50 \times 3.70}{2} \right) + \left(\frac{21.80 \times 3.30}{2} \right) + \left(\frac{21.80 \times 11.15}{2} \right) + \left(\frac{17.00 \times 2.40}{2} \right)$
 $= \text{КВ. ТОМАС} = 127.40 + 131.46 + 15.77 + 127.67 + 17.62 + 126.11 + 128.62 + 11.70 = \text{КВ. ТОМАС} =$
 $= 765.55 \text{ м}^2$

ΟΡΟΙ ΔΟΜΗΣΕΩΣ

BA 220/1/72 (ФЕК 31Δ 11/2/72)

$$E: 300 \quad n: 12$$

7PC 11/2/72 E=150 n=8

ГОК' 73 $E = 400$ $n = 15$

$\Sigma \Delta = 1.4$ КАРУЩ: 40%. (ПРОДН П.Е.)

• ΟΡΟΦΟΙ ΚΑΙ Η ΟΣ ΓΟΚ'9

Η ΑΓ. ΑΒΓΔ καθορίζεται και τοποθετείται σύμφωνα με την Τ.Ε. 556/72. Η Α.Γ. τοποθετείται // της Ρ.Γ. και σε απόσταση 400 μ.

Η. Η. οκοπεδο δεν διερχεται ρεμμα ουτε
καυδω υτ

ΔΗΛΩΣΗ ΥΠΟΠΟΙΗΣΗΣ ΟΡΙΩΝ

2) Η μεταβολή είναι λ. Μεταβολές - Εμ. Γιαννάτος
 Συμπερι στο στο οικόπεδο με στοιχεία ΙΒΓΕΖΑΝΑ
 που φαίνεται στο διάγραμμα αυτό τα ορία που
 έχουμε μπορεί να είναι ορία.
 ΟΙ ΕΠΙΣΤΕΥΤΕΣ

У Н О У Р Г Е Л О

PERIDALANTSE KESTAEIAS & ANN. EPTON

ΣΥΝΟΔΕΥΕΙ ΤΗΝ ΑΥΤΗ ΑΡΙΘ. Γ. 38089/95 ΑΠΟΦΑΣΗ
ΠΕΡΙ "Εγκρίσεως πραξιοποποιήσεως Μ.Σ. Δ.
62 αλφάντο εντός του έτους εκδότου σχεδίου
του Δ. Αγ. Δημητρίου (Α. ΑΤΤΙΚΗΣ)
ΣΑ. Μεταμφωφωβένς Σωτηρός Ε'
Σωτήρης Ο.Τ. 916"

ΑΘΗΝΑ 2 Οκτωβρίου 1995.

Ар. Ф. 2241/95

GX.2

ΓΕΡ. ΑΠΟΣΤΟΛΑΤΟΣ

Α. Μαγκλαρας - Εμ. Γιαννατός
προσθήκη 5 οροφών
σε κτίριο 5 οροφών
αγ. δημητριος
μεταμορφώσεως - σολωνος

AP ΣX. A1

ΤΟΠΟΓΡΑΦΙΚΟ

КЛ. 1:200

διανύσμα

ΔΕΚΕΜΒΡΙΟΣ 1992

ΑΡΙΘ. ΣΧΕΔΙΟΥ	Γενικός	
ΕΡΜΑΡΙΟΝ	Ειδικός	
	Θυρίς	Φακ.
ΕΓΓΡΑΦΩΝ	Αριθ. Πρωτ.	
	Θυρίς	Φακ.

ΕΛΛΗΜΟΣΙΕΥΘΗ ΕΝ ΤΩ ΥΠ' ΑΡΙΘ. 868 ΠΥΛΑΚΙΟΝ
ΤΟΥ Δ ΤΕΥΧΟΥΣ ΤΗΣ ΕΦΗΜ. ΤΗΣ ΚΥΒΕΡΝΗΣΕΩΣ
ΤΗΣ 25 Οκτωβρίου 1945