

A. Εμβαδά

ΟΙΚΟΠΕΔΟΥ (ΑΒΓΔΕΖΑ): $0.50 \times (4.50 + 12.50 + 0.50) \times (19.20 + 2.96) = 0.50 \times 2.96 = 0.50 \times 27.50 = 29.46 = 0.50 \times 2.96 = 305.22 m^2$

ΟΙΚΟΔΟΜΗΣ (ΑΒΒΔΑ): $0.50 \times (13.60 + 14.50) \times 14.90 = 209.34 m^2$

B. ΟΡΟΙ ΔΟΜΗΣΗΣ ΑΡΤΙΟΤΗΤΑΣ (N 1577/85)

α) Ελαχίστη πρόσκλιση	: 10.00m
β) " " " " " " " "	: 200 m ²
γ) Μέγιστη κάλυψη	: 70%
δ) Συντ. Δόλησης	: 4.0
ε) Η max	: 18.00 m
στ) Ανοδεύσεις πλακίων vs στίβων ορίων Δ	> 30.0 x Η max

Γ. ΤΙΤΛΟΙ ΙΔΙΟΚΤΗΣΙΑΣ

α) Αρ. βιβλιοθήκης : 8317/88
β) Συμβολαιογράφος : ΠΑΝΑΓΙΩΤΗΣ ΤΖΟΥΜΑΣ
γ) Έδρα : Αυστραλία

Δ. ΔΗΛΩΣΗ ΥΛΟΠΟΙΗΣΗΣ ΟΡΙΣΜΟΥ

Ο υπογράφων ιδιοκτήτης κτηνός χαρακτήρ αυτοκτοξ του υπό τα στοιχεία (ΑΒΕΓΣΕΑ) οικοπέδου 8 σ οικοδομή που θωάνονται στο παρόν τοπογραφικό

Δηλώνω

ότι τα όρια που υλοποιήθηκαν ε' αυτό είναι ορθά

ο δηλώνων

Ε. ΚΑΘΟΡΙΣΜΟΣ Ο.Γ.
Η Ο.Γ. ορίζεται όπως στο υπάρχον ισοδύναμο ή ταυτίζεται με αυτή του Σ.Π.

ΣΥΜΠΛΗΡΩΣΗ
Δεν διαρκείται: Ρεύμα - Υψηλής Τάσης της ΔΕΗ 66-150-400 KV

ΣΤ. ΔΗΛΩΣΗ (ΕΥΘΥΝΤΗΣ Α ΑΡΘΡΟΥ 4 Ν 2900/95)

Το ακίνητο υπό ετοιμεία (ΑΒΓΔΕΖΑ) δεν οφείλεται σε περίπτωση που έχει χαρακτηριστεί :

α) Ιδιαίτερου φυσικού κάλλους
β) Ιστορικός τόπος
γ) Παραδοσιακός ή αξιολογός οικισμός, ιστορικό κέντρο πόλης, παραδοσιακό τμήμα οικισμού
δ) Αρχαιολογικός χώρος

Δεν έχουν καθιερωθεί ειδικοί όροι δόμησης για την προστασία αρχαιολογικών χώρων, άλλων πολιτιστικών ή περιβαλλοντικών αξιολογών ετοιμαζών

Η χρήση κής αυτού του τοπογραφικού είναι γενική κατοικία ο δόμων

ΕΡΕΥΔΩΤΗΣ : ΚΩΝ/ΝΟΣ ΧΑΡ. ΑΝΤΙΟΧΟΣ	
ΕΡΧΟ : ΠΡΟΣΩΗΚΗ ΟΡΟΦΟΥ	
Θέση : ΑΝΔΡΑΒΙΔΑ ΗΛΕΙΑΣ	
Μελετητής : ΙΩΑΝΝΗΣ ΣΤΑΥΡΑΚΟΣ ΠΟΛΙΤΙΚΟΣ ΜΗΧΑΝΙΚΟΣ	
Θέμα σχεδίου :	ΔΡΙΘΛΟΓ ΕΧΕΔΙΟ
ΤΟΠΟΓΡΑΦΙΚΟ ΔΙΑΓΡΑΜΜΑ	T-1
κλίμακα : 1:200 κ' 1:1000	
χρόνος μελέτης : ΜΑΪΟΣ 1995	
ΥΠΟΔΡΑΦΗ : ΕΩΡΑΒΙΔΑ	ΕΞΕΡΙΞΕΙΟ

ΥΠΟΥΡΓΕΙΟ
ΠΕΡΙΒΑΛΛΟΝΤΟΣ ΧΩΡΟΤΑΞΙΑΣ & ΚΑΤΑΣΤΡΟΦΩΝ

ΕΛΛΗΝΙΚΗ ΔΗΜΟΚΡΑΤΙΑ
ΥΠΟΥΡΓΕΙΟ ΠΕΡΙΒΑΛΛΟΝΤΟΣ ΧΩΡΟΤΑΞΙΑΣ & ΚΑΤΑΣΤΡΟΦΩΝ
ΔΙΕΥΘΥΝΣΗ ΜΕΤΕΩΡΟΛΟΓΙΟΥ ΚΑΙ ΚΛΙΜΑΤΟΣ

ΑΡΙΘΜΟΣ ΠΡΩΤΟΚΟΛΛΟΥ: 859
ΤΟΥ Δ. ΤΕΥΧΟΥΣ ΤΗΣ ΕΦΗΜ. ΤΗΣ ΚΥΒΕΡΝΗΣΕΩΣ
ΤΗΣ 95 ΟΥΤΩΡΕΩΝ 95


ΥΠΟΥΡΓΕΙΟ
ΠΕΡΙΒΑΛΛΟΝΤΟΣ ΧΩΡΟΤΑΞΙΑΣ & ΔΗΜ. ΕΡΓΩΝ

ΣΥΝΟΔΕΥΕΙ ΤΗΝ ΥΠ' ΑΡΙΘ. Γ. 33852/95 ΑΠΟΦΑΣΗ
ΠΕΡΙ "Εγκρίσεως προγραμματισμένων με-
ταφορών βεντίνες δοκιμών με αέριο
επεί, των συγκρ. ελαίου του Δ. Ανδ
βίδας, του Ηλίας, στην από Εθνικόν
Αντιστάθμω, Ο.Τ. 153

ΑΓΗΝΑ 2 ΟΚΤΩΒΡΙΟΥ 1995
Δ/ντης

ΓΕΡ. ΑΠΟΣ. ΤΟ ΠΑΡΩΣ

ΤΟΠΟΓΡΑΦΙΚΟ ΔΙΑΓΡΑΜΜΑ
ΚΛ. 1:200

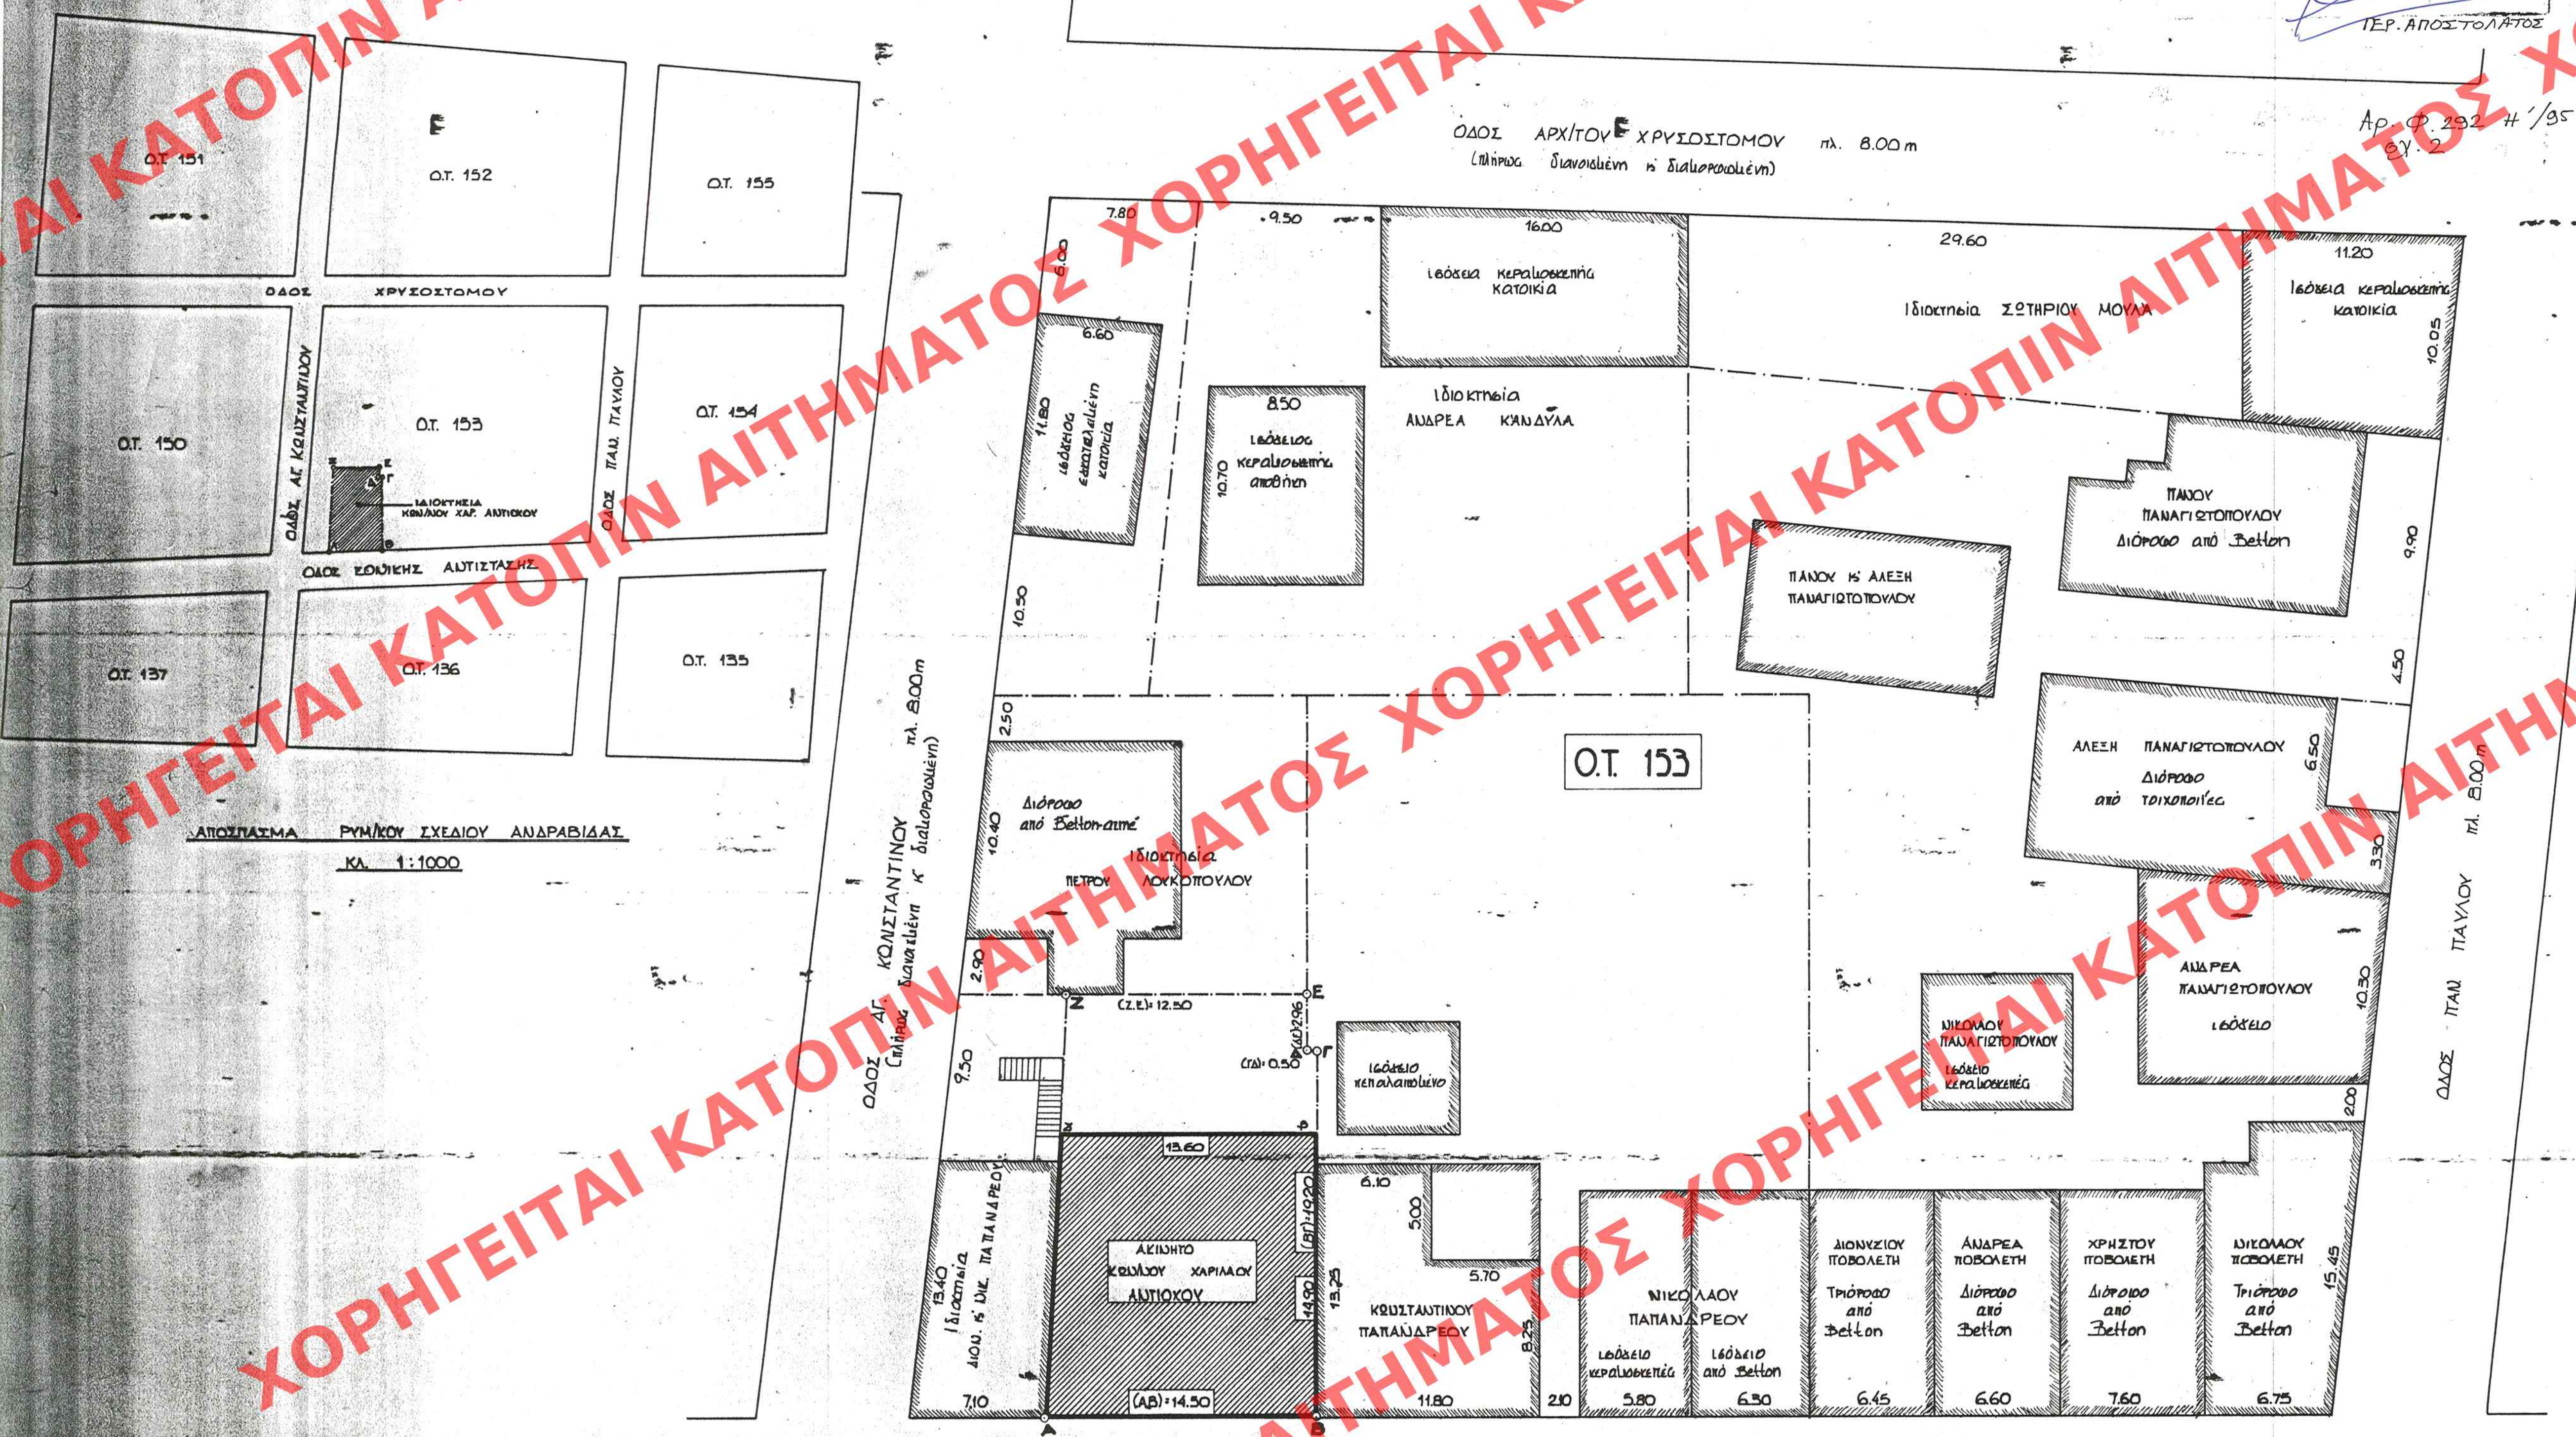

ΟΔΟΣ ΕΘΝΙΚΗΣ ΑΝΤΙΣΤΑΣΗΣ πλ. 10.00 m
(πλήρως διανοικμένη κ' διαμορφωμένη)