ΤΟΠΟΓΡΑΦΙΚΟ ΔΙΑΓΡΑΜΜΑ

ΟΤ 301 ΓΛΥΦΑΔΑ

κλίμακα 1:500

ο συνταξας

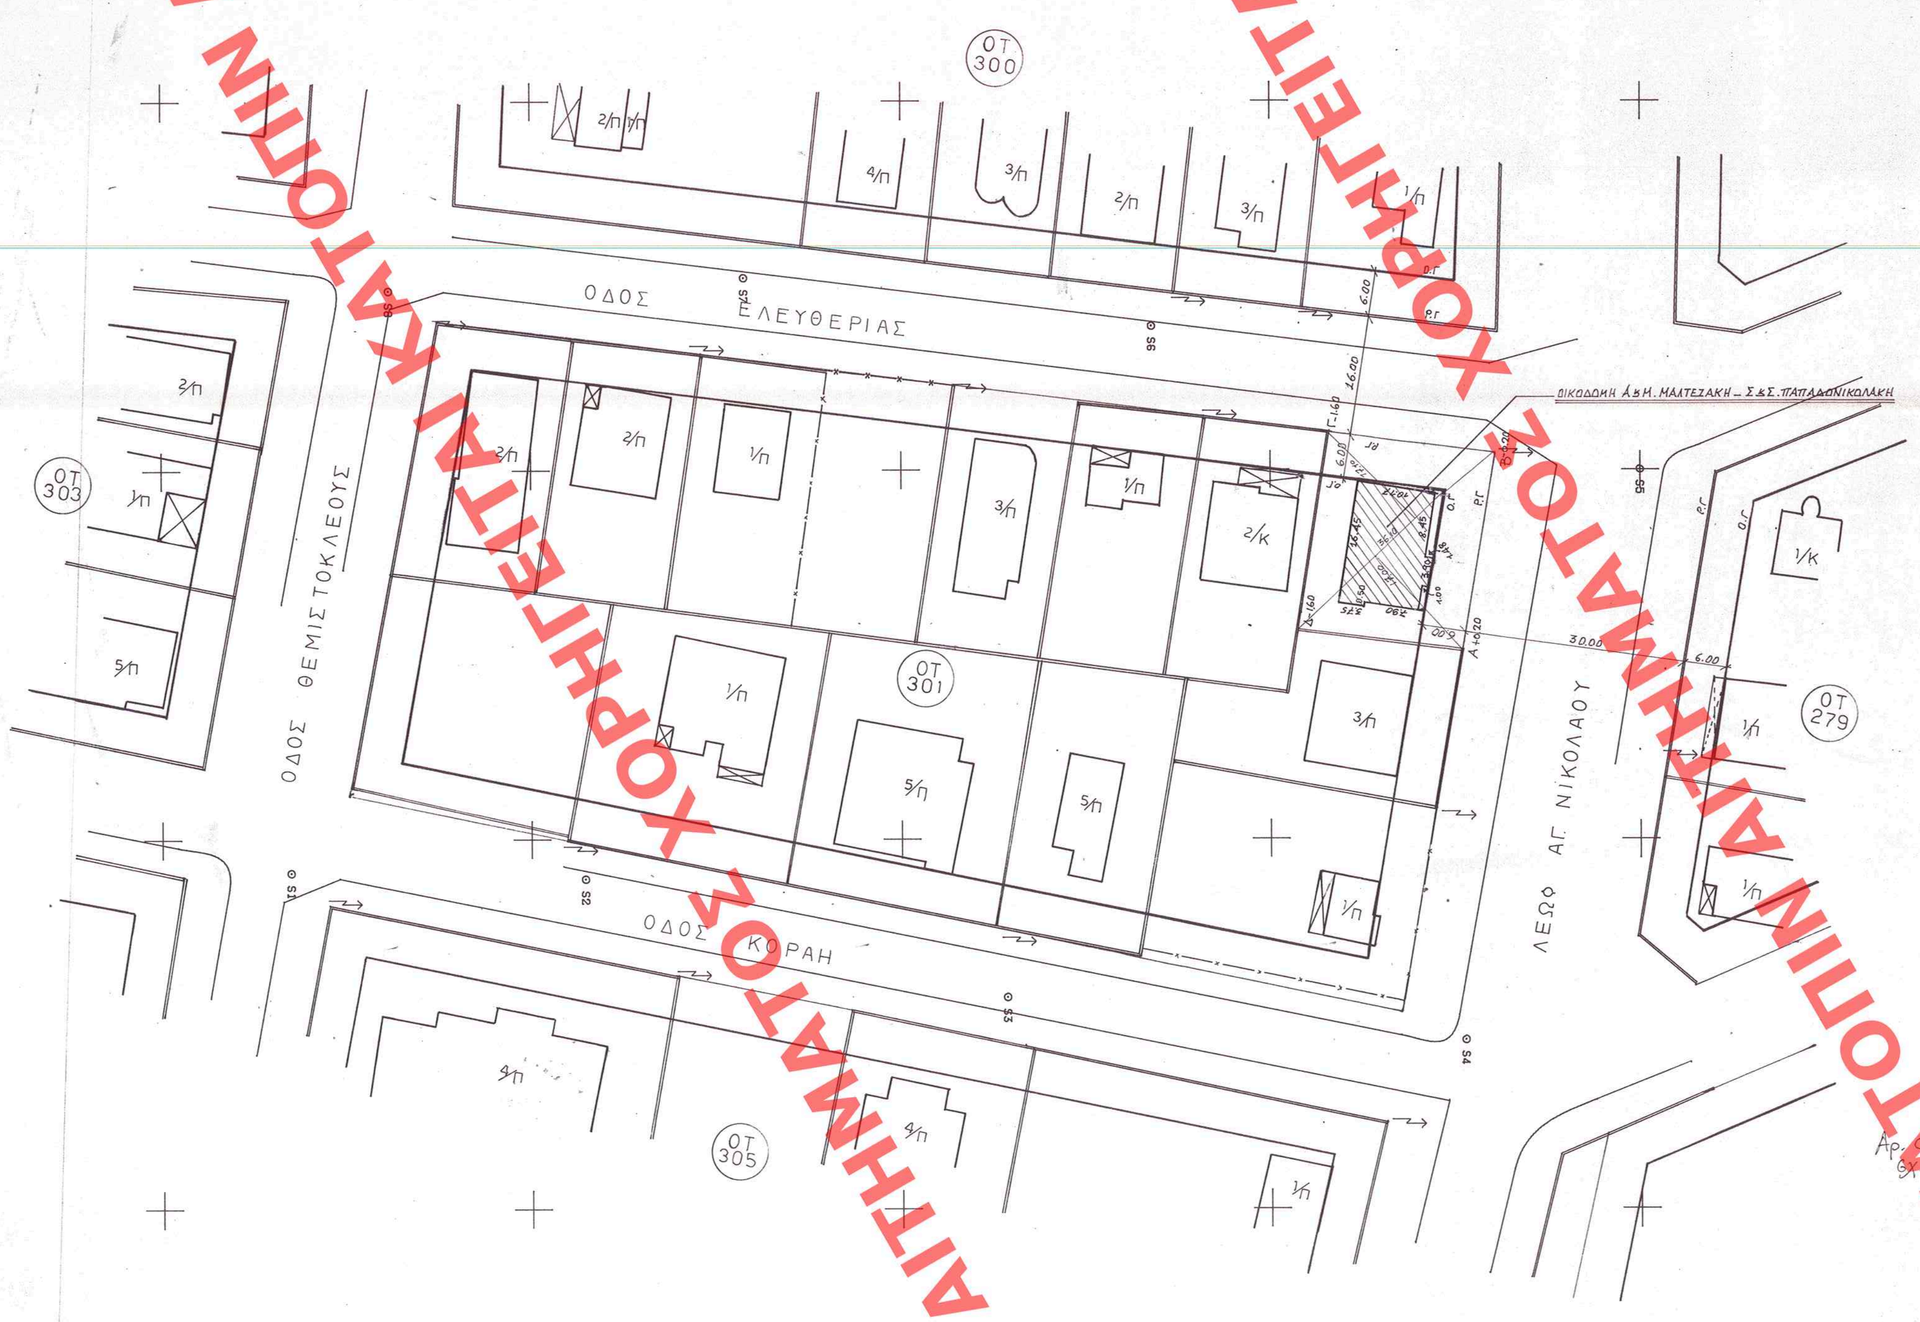

ΥΠΟΥΡΓΕΙΟ
ΠΕΡΙΒΑΛΛΟΝΤΟΣ ΧΩΡΟΤΑΞΙΑΣ & ΔΗΜΟΣΙΩΝ ΕΡΓΩΝ

ΟΡΟΙ ΔΟΜΗΣΕΩΣ

Δ/μα 30.7.25
_"_ 16.11.34
Τροπ. 7.8.67
Ε = 600
Π = 16
ΤΟΚ 73
Ε = 600
Π = 16
Πρ. 22.11.34
Ε = 500
Π = 13
Σ.Δ = 0.8
Πρ. Γ.Ο.Κ 25 ΠΑΝΤΑΧΟΘΕΝ ΕΛΕΥΘΕΡΟ
ΚΑΛΥΨΗ 40%
Πρασιά : 6.00 μ

ΕΜΒΑΔΟΝ ΟΙΚΟΠΕΔΟΥ : Ε(ΑΒΓΔΑ) = 615.505 μ²

$\frac{36.10 \times 17.00}{2} + \frac{36.10 \times 17.10}{2} = 615.505$

ΕΔΗΜΟΣΙΕΥΘΗ ΕΝ ΤΩ ΥΠ' ΑΡΙΘ. 916 ΦΥΛΛΩΝ
ΤΟΥ Δ ΤΕΥΧΟΥΣ ΤΗΣ ΕΦΗΜ. ΤΗΣ ΚΥΒΕΡΝΗΣΕΩΣ
ΤΗΣ 3 Νοεμβρίου 1995

ΥΠΟΥΡΓΕΙΟ
ΠΕΡΙΒΑΛΛΟΝΤΟΣ ΧΩΡΟΤΑΞΙΑΣ & ΔΗΜ. ΕΡΓΩΝ
ΑΝΑΚΟΙΝΩΣΕΙ ΤΗΝ ΥΠ' ΑΡΙΘ. Γ. 38908/95 ΑΠΟΦΑΣΗ
ΠΕΡΙ: "Εγκρίσης πραγματοποίησης Μ.Σ.Δ. σε ακίνητο εντός του εγκεκρ. σχεδίου του Δ. Γλυφάδας (Ν. Αττικής) οδ. Αγ. Νικολάου 120 & Ελευθερίας 56, Ο.Τ. 301.
10 Οκτωβρίου 1995
(Δ/ντής)
ΓΕΩΡ. ΑΠΟΣΤΟΛΑΤΟΣ
Αρ. Φ. 239Ε/95
Φ.Ε.Κ. 2

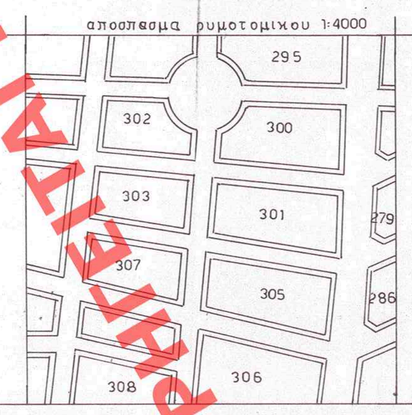

ΕΡΓΟ: ΠΕΝΤΑΟΡΟΦΗ ΠΟΛΥΚΑΤΟΙΚΙΑ ΜΕ PILOTIS-ΥΠΟΓΕΙΟ-ΔΩΜΑ

ΘΕΣΗ ΑΓ. ΝΙΚΟΛΑΟΥ & ΕΛΕΥΘΕΡΙΑΣ ΓΛΥΦΑΔΑ

ΕΡΓΟΔΟΤΗΣ ΑΝΤΩΝ & ΜΑΡΙΑ ΜΑΛΤΕΖΑΚΗ
ΣΤΥΛ & ΣΟΦΙΑ ΠΑΠΑΔΟΝΙΚΟΛΑΚΗ

ΜΕΛΕΤΗΤΗΣ Α. ΝΕΟΦΥΤΟΣ

ΘΕΜΑ ΣΧΕΔΙΟΥ	ΑΡ. ΣΧΕΔΙΟΥ
ΤΟΠΟΓΡΑΦΙΚΟ	A_1

κλίμακες 1:500 1991

υπογραφη

ΑΡΙΘ. ΣΧΕΔΙΟΥ Γενικός ..... Ειδικός .....
ΕΡΜΑΡΙΟΝ Θυρίς ..... Φακ. .....
ΕΓΓΡΑΦΩΝ Αριθ. Πρωτ. ..... Θυρίς ..... Φακ. .....

ΕΙΤΑΙ ΚΑΤΟΠΙΝ ΑΙΤΗΜΑΤΟΣ ΧΟΡΗΓΕΙΤΑΙ ΚΑΤΟΠΙΝ ΑΙΤΗΜΑΤΟΣ ΧΟΡΗΓΕΙΤΑΙ ΚΑΤΟΠΙΝ ΑΙΤΗΜΑΤΟΣ ΧΟΡΗΓΕΙΤΑΙ ΚΑΤΟΠΙΝ ΑΙΤΗΜΑΤΟΣ ΧΟΡΗΓΕΙΤΑΙ ΚΑΤΟΠΙΝ ΑΙΤΗΜΑΤΟΣ ΧΟΡΗΓΕΙ