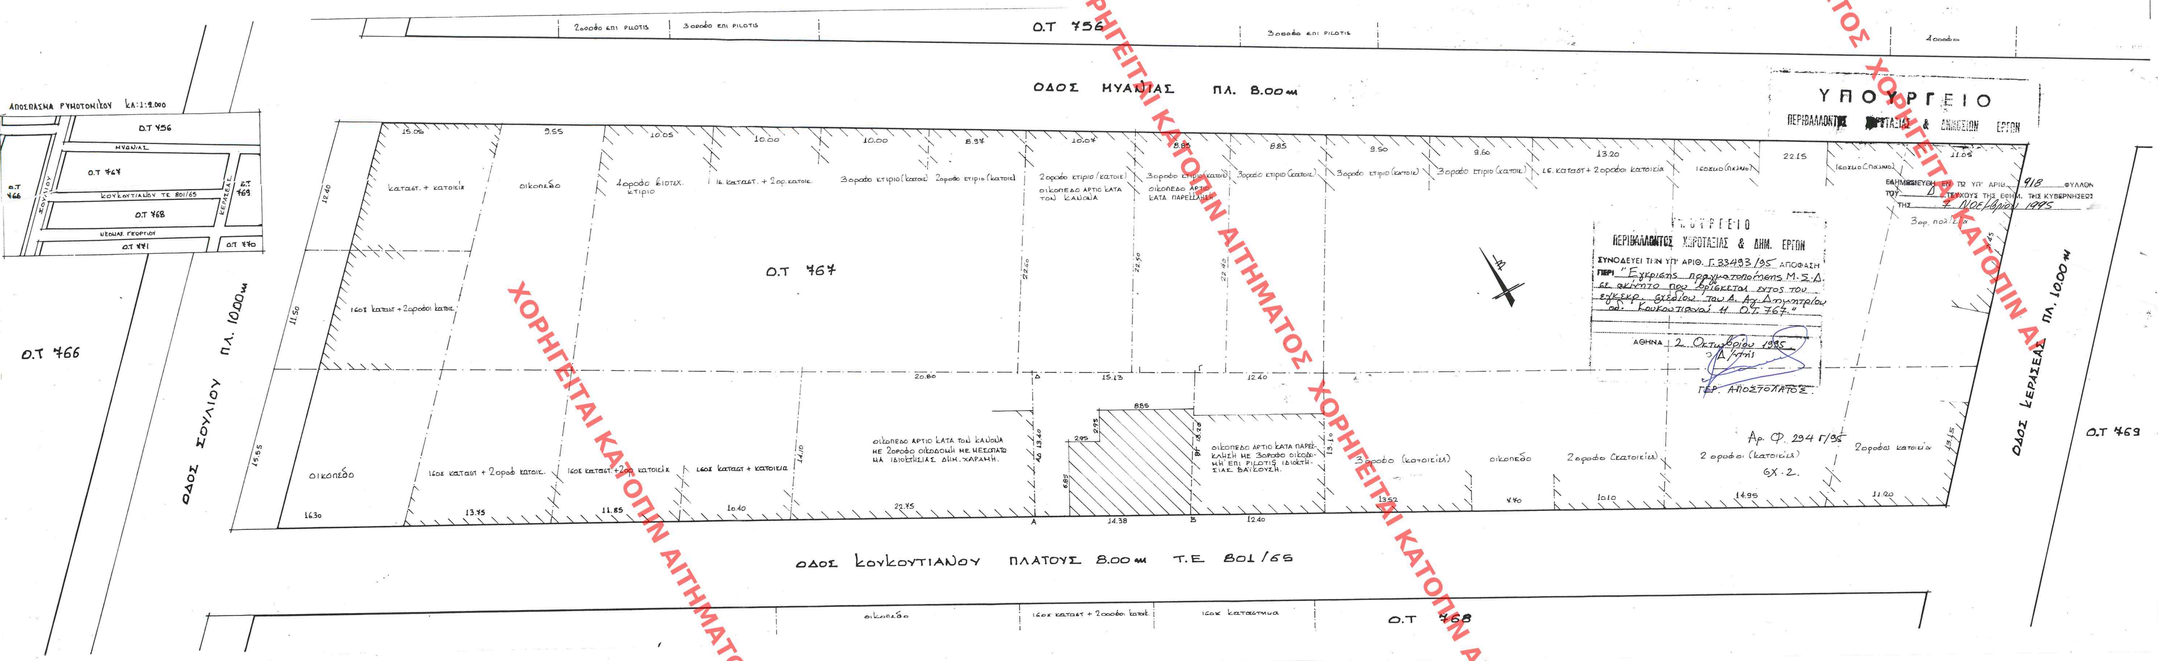

ΟΔΗΓΙΕΣ ΔΟΜΗΣΕΩΣ

ΔΗΜΑ ΡΥΜ. 30.6.62 — ΠΡΟ ΤΟΥ ΕΣ
Ε 200.00 m² ΠΡΟ 6.6.78 200.00 m² ΠΡΟ 6.6.62 150.00 m² ΕΣ ΣΥΝΟΛΙΚΗ ΚΑΤΑΣΚΕΥΗ ΕΠΙ ΠΡΟΣ ΟΔΟΝ
Π 10.00 m 8.00 m Σ.Δ 1.45
ΚΑΘΟΡΙΣΜΟΣ Ρ.Γ.Κ. Ο.Γ
Η ΡΥΜΟΤΟΜΙΑ ΕΙΝΑΙ ΑΝΥΣΑΔΡΑΚΗ-ΜΑΡΓΕΤΗ ΒΑΣΕΙ ΤΗΣ ΤΕ 801/65. ΚΑΙ Η Ρ.Ο ΤΡ ΑΒ ΕΧΕΙ ΔΙΑΜΟΡΦΩΣΕΙ ΟΡΙΑ.
ΕΜΒΑΔΟ ΟΙΚΟΠΕΔΟΥ
Ε(ΑΒΓΔ)= Ε(ΑΒΓ)+Ε(ΑΓΔ)=(14.38x18.20)/2+(13.13x13.40)/2=348.1+101.37= 449.48 m²
ΑΡ. ΣΗΒ. 4161/84 ΣΥΝΙΔΕΟΣ ΜΑΡΙΑΝΘΗ & ΚΟΚΚΙΝΟΥ ΑΧΑΡΝΕΩΝ
ΠΡΟΕΔΟΡΙΕΧΟΣ ΑΔΑΣΤΡΙΑΣ ΝΙΚΗ
ΝΙΚΗ ΜΕΤΡΟΜΕΣΑ ΑΠΟ ΛΑΘΕ ΣΗΜΕΙΟ ΤΗΣ ΡΥΜ. ΓΡΑΜΜΗΣ ΚΑΙ ΤΟ ΠΕΡΙΞ ΔΙΑΜΟΡΦΩΘΕΝΤΟΣ ΕΛΑΒΟΣ.

ΔΗΜΕΣΙΕΣ ΥΛΟΠΟΙΗΣΕΙΣ ΟΡΙΩΝ
Η ΡΥΜΟΤΟΜΙΑ ΕΙΝΑΙ ΑΝΥΣΑΔΡΑΚΗ-ΜΑΡΓΕΤΗ ΔΗΛΟ ΟΤΙ ΤΑ ΟΡΙΑ ΤΟΥ ΟΙΚΟΠΕΔΟΥ (ΑΒΓΔ) ΤΟΥ ΟΠΟΙΟΥ ΕΜΒΑΔΟΥ ΕΠΙΔΙΟΚΤΗΤΡΙΑ ΕΙΝΑΙ ΔΙΑΜΟΡΦΩΜΕΝΑ ΚΑΙ ΟΡΘΑ.

Η ΔΗΛΟΥΣΑ

ΚΡΙΤΗΡΙΑ ΤΗΣ ΕΝΟΤΗΤΟΣ Δ ΤΟΥ ΑΡΘΡΟΥ 4 ΤΟΥ Ν.2300 ΠΕΡΙ Μ.Σ.Δ
ΘΕΜΕΛΙΩΤΑΙ ΟΤΙ ΤΟ ΘΕΩΡΟΥΜΕΝΟ ΔΙΗΜΕΤΡΟ ΕΙΝΑΙ ΤΟ ΟΔΟΝ ΚΟΥΚΟΥΤΙΑΝΟΥ ΙΙ ΣΤΟΝ ΔΗΜΗΤΡΙΟ ΔΕΝ ΒΡΙΣΚΕΤΑΙ ΣΕ ΠΕΡΙΟΧΗ ΠΟΥ ΕΧΕΙ ΧΑΡΑΚΤΗΡΙΣΘΕΙ 2) ΙΔΙΑΙΤΕΡΟΥ ΦΥΣΙΚΟΥ ΚΑΛΛΟΥΣ 3) ΙΣΤΟΡΙΚΟΣ ΤΟΠΟΣ, 3) ΠΑΡΑΔΟΣΙΑΚΟΣ ΟΙΚΙΣΜΟΣ, 5) ΡΙΚΟ ΚΕΝΤΡΟ ΠΟΛΗΣ, ΠΑΡΑΔΟΣΙΑΚΟ ΤΜΗΜΑ ΟΙΚΙΣΜΟΥ 8) ΑΡΧΑΙΟΛΟΓΙΚΟΣ ΧΩΡΟΣ ΕΠΙΣΗΣ ΣΤΗΝ ΠΕΡΙΟΧΗ ΠΟΥ ΒΡΙΣΚΕΤΑΙ ΤΟ ΘΕΩΡΟΥΜΕΝΟ ΔΙΗΜΕΤΡΟ ΔΕΝ ΕΚΟΝΩΝ ΚΑΘΟΡΙΣΕΙ ΕΙΔΙΚΟΤΕΡΟΥΣ ΟΡΟΥΣ ΟΙΚΟΔΟΜΗΣΗΣ ΟΡΑ ΠΡΟΣΙΑΣΗ ΑΡΧΑΙΟΛΟΓΙΚΩΝ ΧΩΡΩΝ Η ΑΛΛΩΝ ΠΟΛΙΤΙΣΤΙΚΩΝ Η ΠΕΡΙΒΑΛΛΟΝΤΙΚΩΝ ΚΑΙ ΑΠΟΨΕΩΝ ΣΤΟΙΧΕΙΩΝ.

ΧΡΗΣΗ ΓΗΣ : ΚΑΤΟΙΚΙΑ ΙΔΙΩΚΗ

ΕΡΓΟΔΟΤΗΣ	ΕΙΡΗΝΗ ΑΛΥΣΣΑΔΡΑΚΗ-ΜΑΡΓΕΤΗ
ΕΡΓΟ	: ΠΡΟΣΘΗΚΗ Γ' ΟΡΟΦΟΥ ΔΙΑ ΜΕΤΑΦΟΡΑΣ Σ.Δ
ΘΕΣΗ ΕΡΓΟΥ	: ΚΟΥΚΟΥΤΙΑΝΟΥ 11 Ο.Τ 767 ΑΓ ΔΗΜΗΤΡΙΟΣ
ΜΕΛΕΤΗΤΗΣ	: ΑΡΧΙΤΕΚΤΩΝ ΜΗΧ. ΔΗΜ. ΖΙΡΓΑΣ
ΘΕΜΑ ΣΧΕΔΙΟΥ	: ΤΟΠΟΓΡΑΦΙΚΟ — Α 1
ΚΛΙΜΑΞ	: 1:200 — ΝΟΕΜΒΡΙΟΣ 1992

ΑΡΙΘ. ΣΧΕΔΙΟΥ — Γραφείο ____ Ειδικός ____
ΕΡΜΑΡΙΟΝ — Φυλ. ____ Φακ. ____
ΥΓΓΡΑΦΩΝ — Αριθ. Πρωτ. ____ Φυλ. ____ Φακ. ____

ΧΟΡΗΓΕΙΤΑΙ ΚΑΤΟΠΙΝ ΑΙΤΗΜΑΤΟΣ