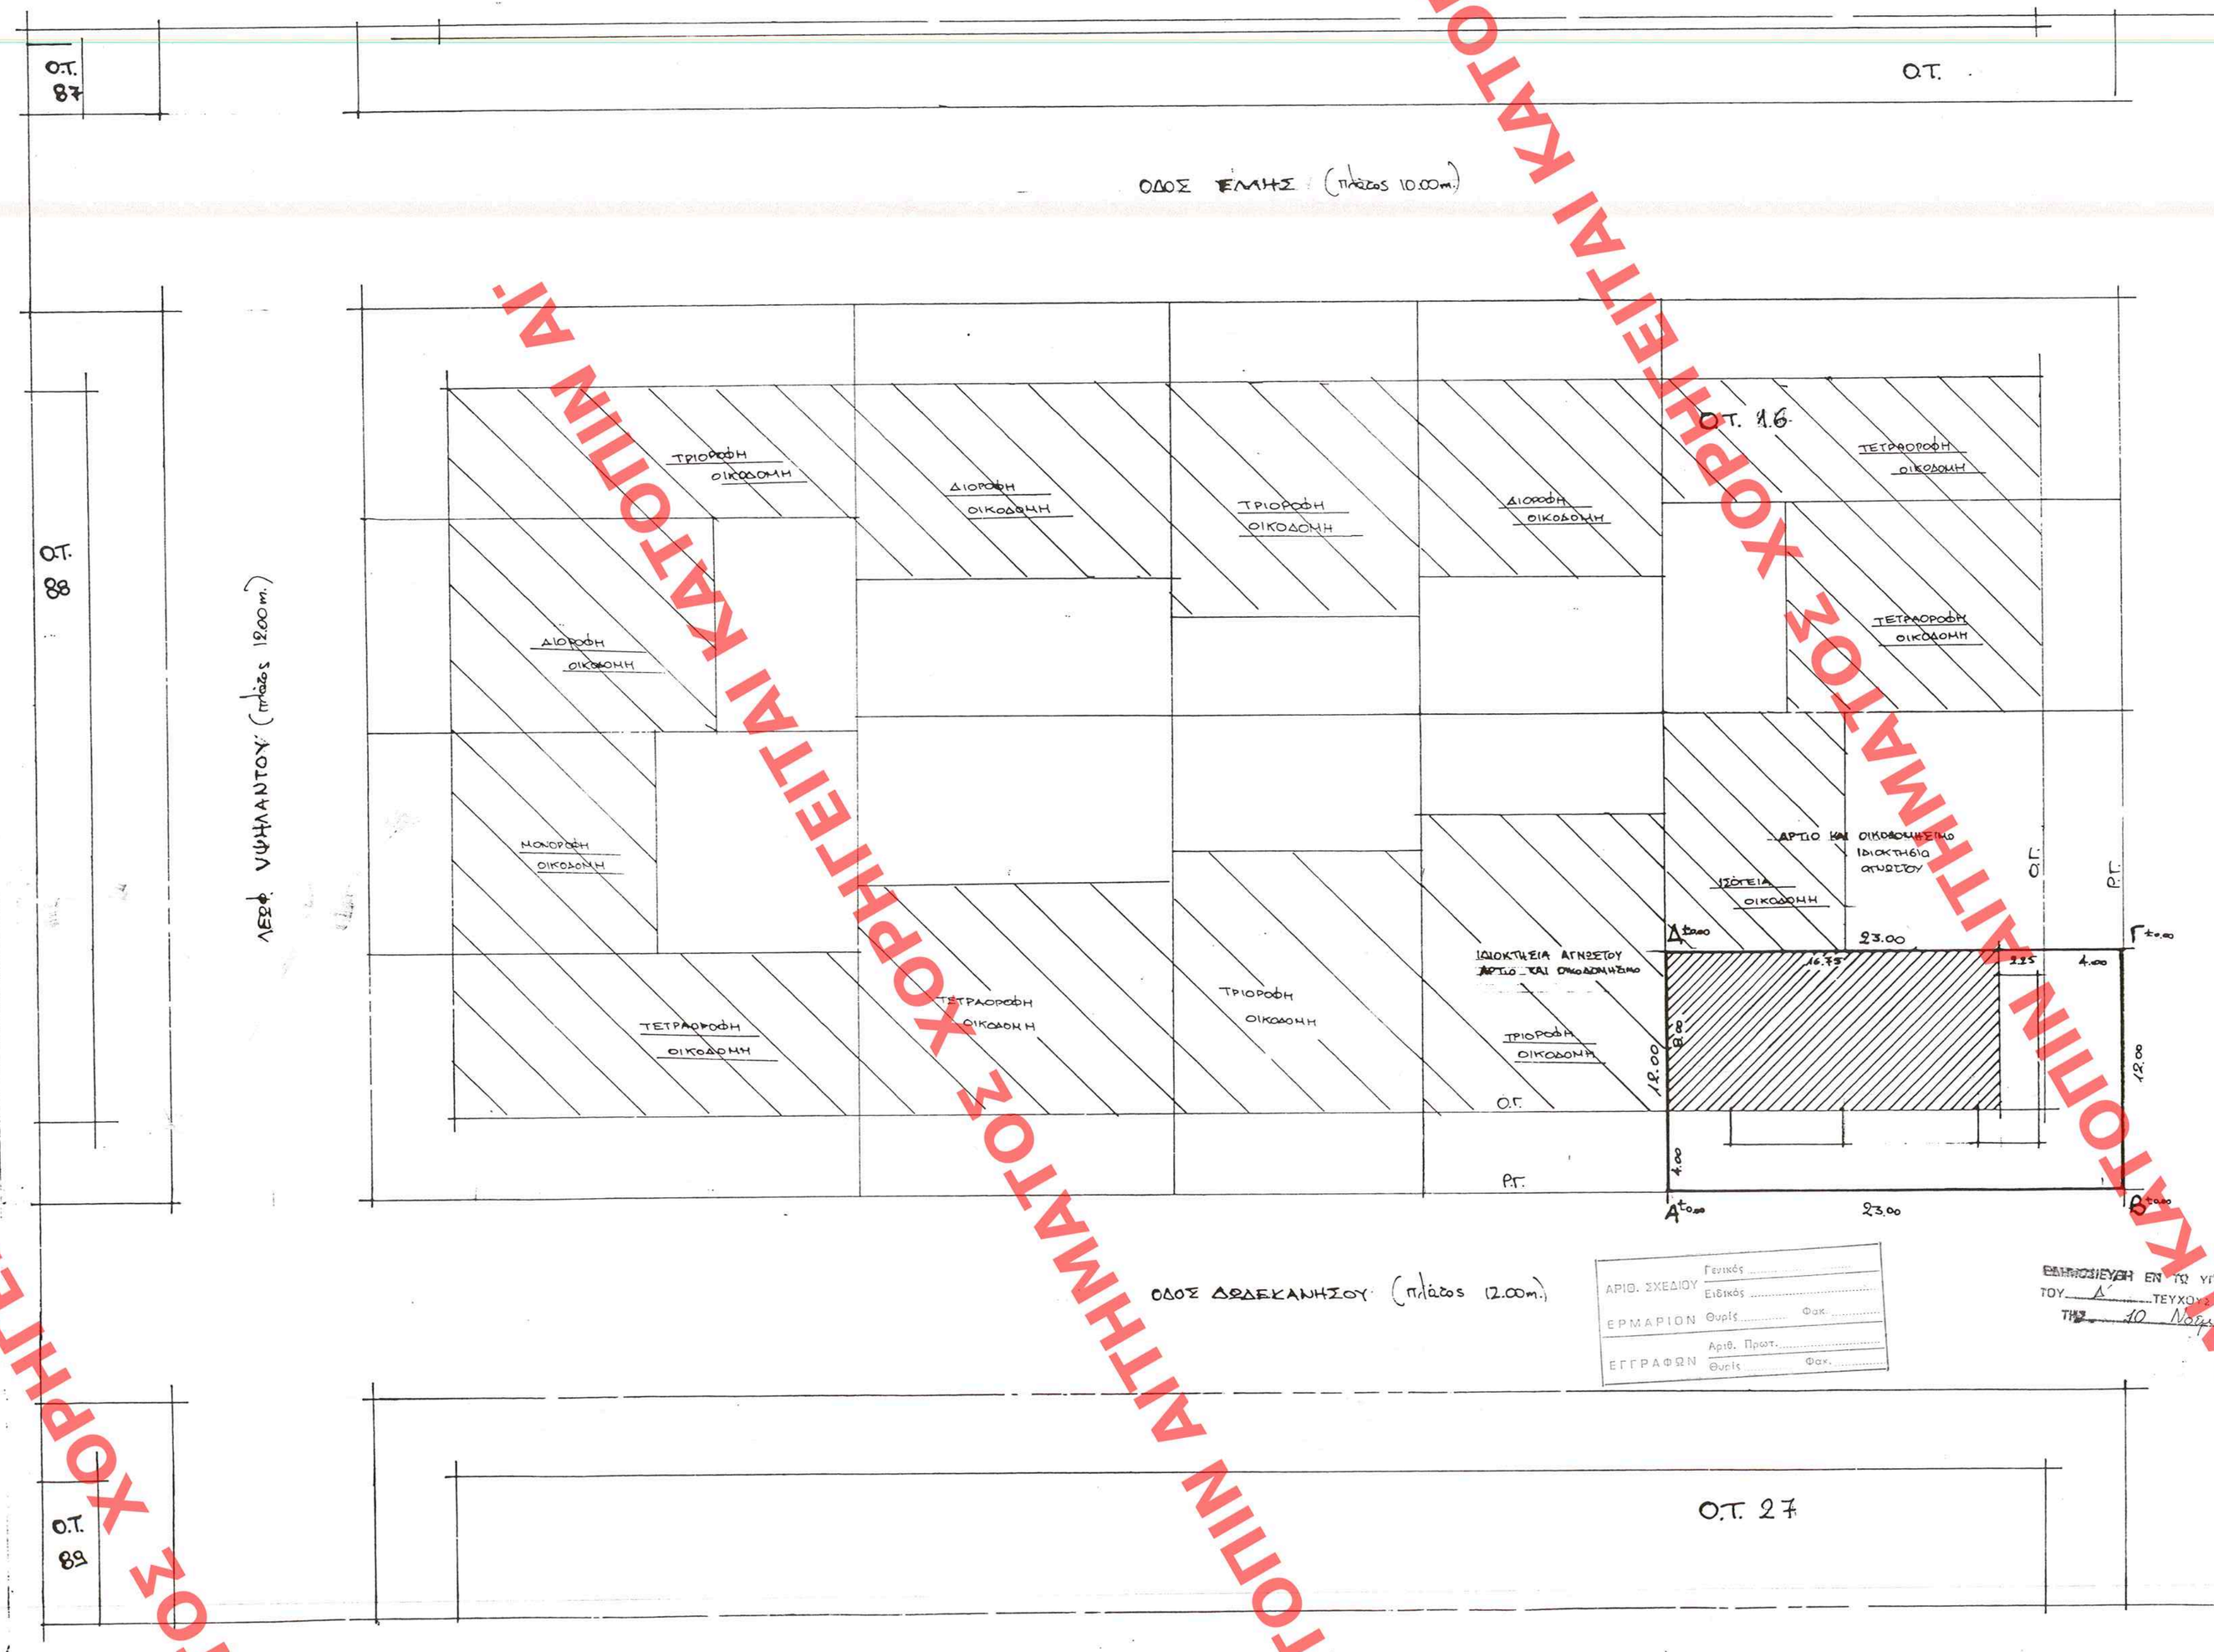

ΑΝΑΛΥΣΗ Ν.651/77

Το κτίριο ανεγείρεται σύμφωνα και αποτυπώνεται βάσει των διατάξεων του Ο.Τ.Κ. και βρίσκεται εντός εγκεκριμένου σχεδίου πόλεως

Ο Δ/ΝΤΗΣ

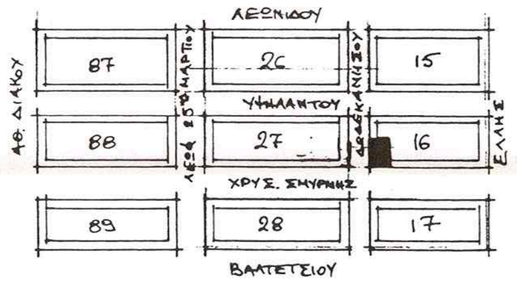

ΥΠΟΥΡΓΕΙΟ
ΠΕΡΙΒΑΛΛΟΝΤΟΣ ΧΩΡΟΤΑΞΙΑΣ & ΔΗΜΟΣΙΩΝ ΕΡΓΩΝ

ΕΡΓΟΔΟΤΗΣ: [redacted]

ΕΡΓΟ [redacted] ΙΣΟΓΕΙΟΥ ΜΕ Μ.Υ.Α.

ΟΙΚΟΠΕΔΟ [redacted]

ΜΕΛΕΤΗΤΗΣ:

ΑΡΙΘΜΟΙ ΣΧΕΔΙΟΥ 1

Τοπογραφικό Διάγραμμα

ΧΡΟΝΟΣ ΜΕΛΕΤΗΣ: ΝΟΕΜΒΡΙΟΣ 199..

ΥΠΟΓΡΑΦΗ	ΣΦΡΑΓΙΔΑ

ΥΠΟΜΝΗΜΑ

ΕΜΒΑΔΟΝ ΟΙΚΟΠΕΔΟΥ ΑΒΓΔΑ
12.00 x 23.00 = 276.00 m²

ΟΡΟΙ ΔΟΜΗΣΕΩΣ
Ε: 200.00 m² 442.50 m²
Υ: 10.00 m. 8.00 m.
ΚΑΛΥΨΗ : 70%
Σ.Δ. : 1.60

ΔΗΛΩΣΗ ΙΔΙΟΚΤΗΤΟΥ
Τα όρια του οικοπέδου ΑΒΓΔΑ υπεξαιρούνται από έφεση και είναι σωστά.
Ο Δ/ΝΤΗΣ

ΔΗΛΩΣΗ ΜΗΧΑΝΙΚΟΥ
Η Ο.Γ. και Ρ.Γ. θα τεθεί όπως νόμη υπάρχουν καλώς κυρωμένες.
Το υπόγειο βεβαίως από το κρατητέο.
Δεν διέρχονται κοινόχρηστα υπάλληλα ζώνες από το οικόπεδο ΑΒΓΔΑ και οι αποστάσεις < 2m
Ο Δ/ΝΤΗΣ

ΥΠΟΥΡΓΕΙΟ
ΠΕΡΙΒΑΛΛΟΝΤΟΣ ΧΩΡΟΤΑΞΙΑΣ & ΔΗΜ. ΕΡΓΩΝ
ΣΥΝΟΔΕΥΕΙ ΤΗΝ ΥΠ' ΑΡΙΘ. Γ.34046/95 ΑΠΟΦΑΣΗ ΠΕΡΙ: "Εγκρίσης πραγματοποίησης Μ.Σ.Δ. 66 ακίνητο εντός του εγκεκρ. σχεδίου του Δ. Πετρούπολης οδ. Χρ. Σμύρνης 5' Δωδεκανήσου, Ο.Τ. 16."
6 Οκτωβρίου 1995
ΠΡΟΣΤΟΛΑΤΟΣ

Αρ. Φ. 298Δ/95
ΕΧ. 2

ΑΠΟΤΕΛΕΣΜΑ ΑΙΤΗΜΑΤΟΣ ΧΟΡΗΓΕΤΑΙ ΚΑΤΟΠΙΝ

ΑΡΙΘ. ΣΧΕΔΙΟΥ Γενικός ... Ειδικός ...
ΕΡΜΑΡΙΟΝ Θυρίς ... Φακ. ...
ΕΓΓΡΑΦΩΝ Αριθ. Πρωτ. ... Θυρίς ... Φακ. ...

ΕΠΙΚΥΡΩΣΗ ΕΝ ΤΩ ΥΠ' ΑΡΙΘ. 946 ΦΥΛΛΩΝ ΤΟΥ Α' ΤΕΥΧΟΥΣ ΤΗΣ ΕΘΝΗΜ. ΤΗΣ ΚΥΒΕΡΝΗΣΕΩΣ ΤΗΣ 10 Νοεμβρίου 1995