
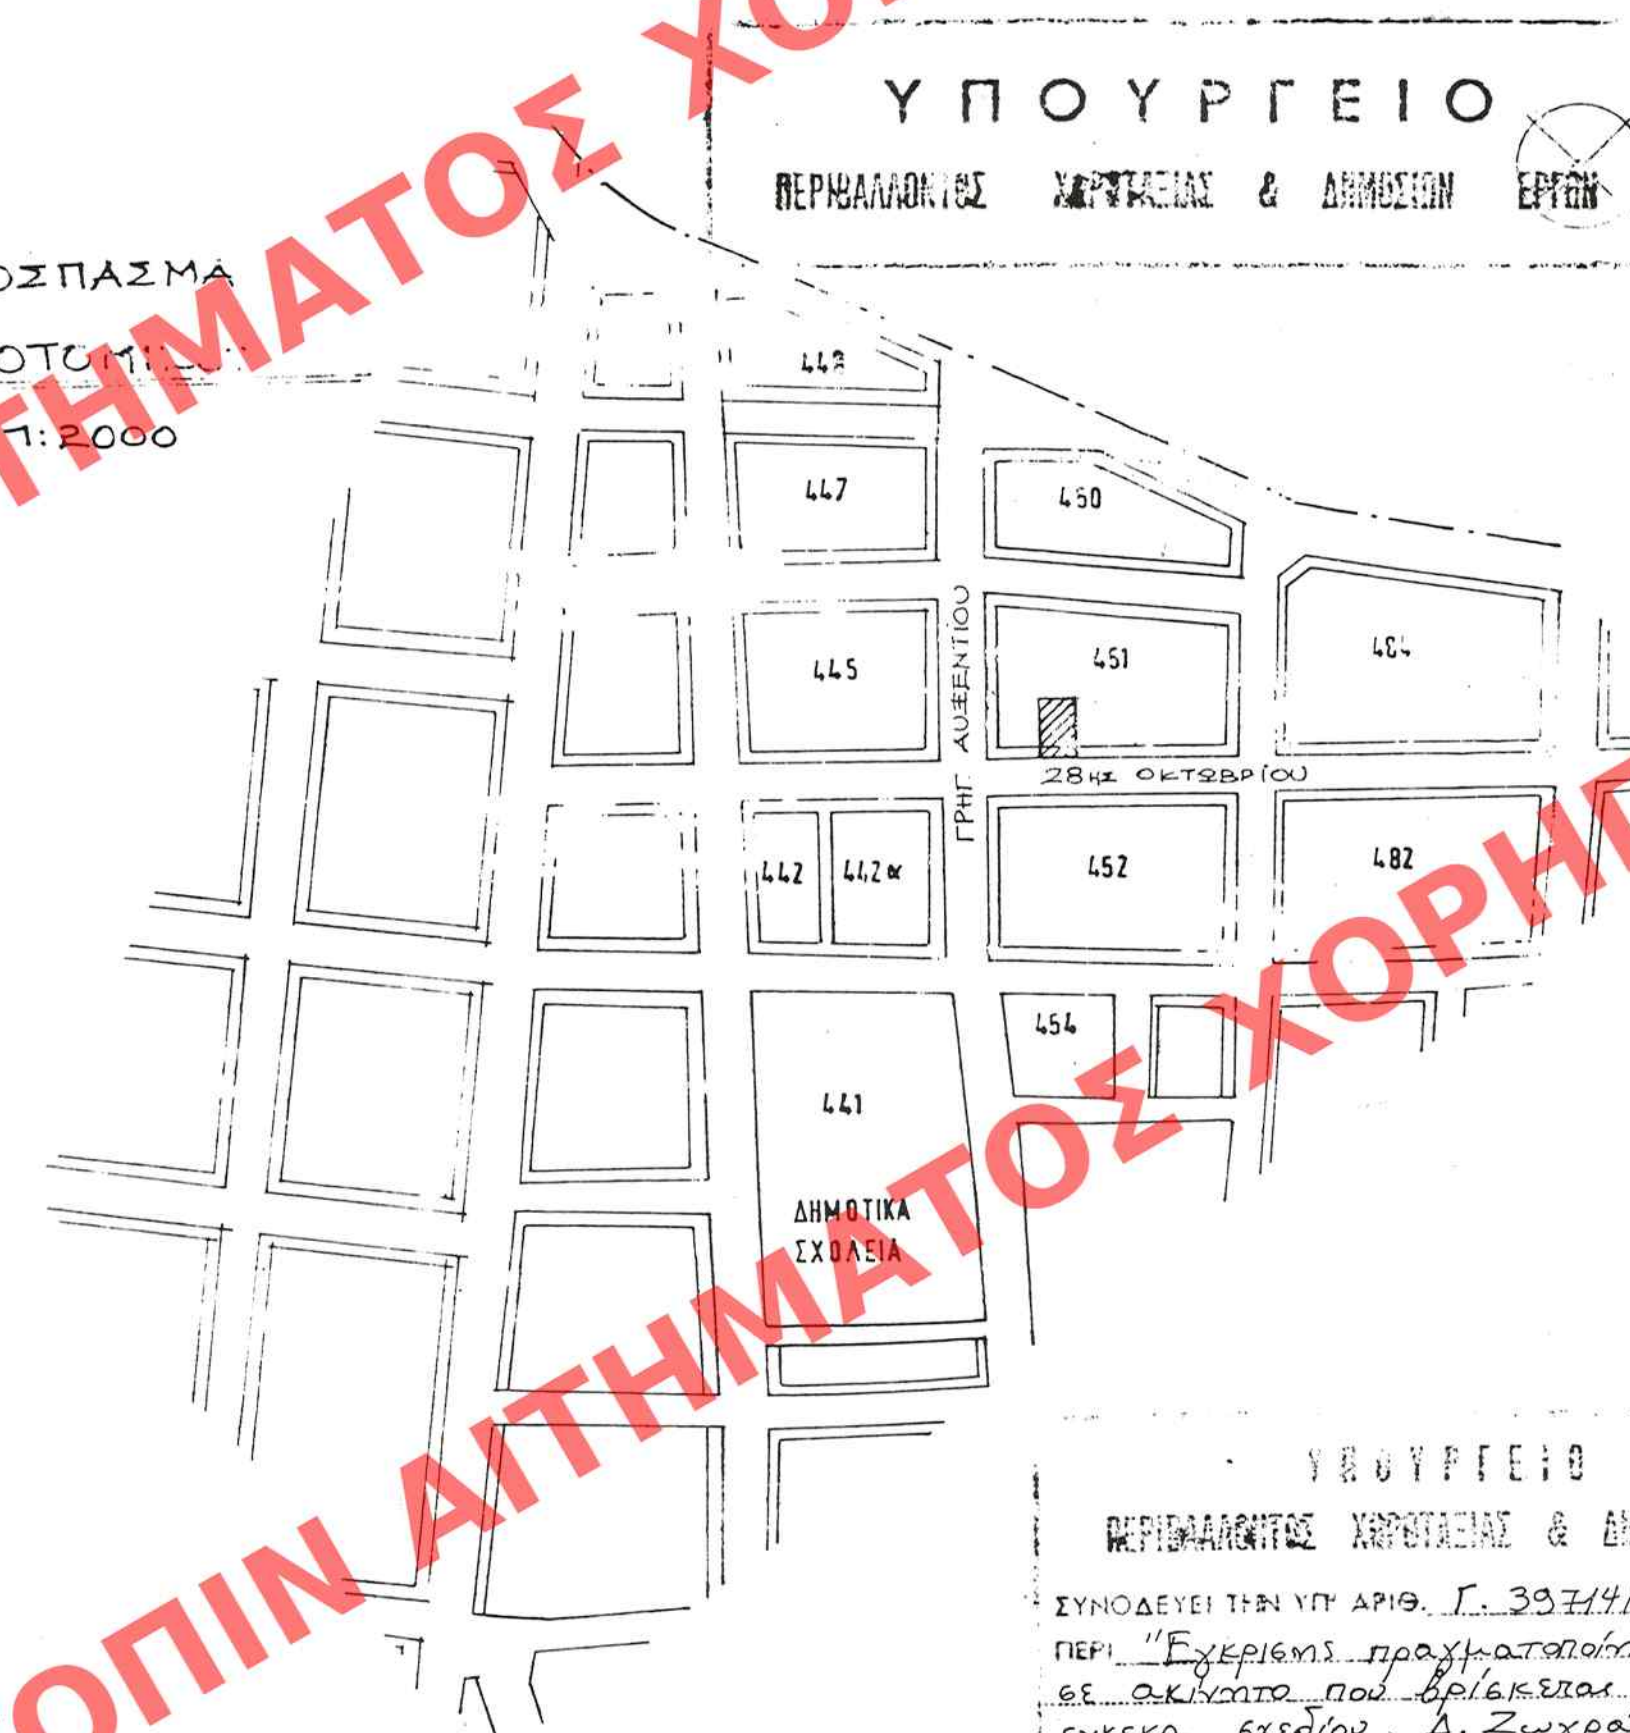
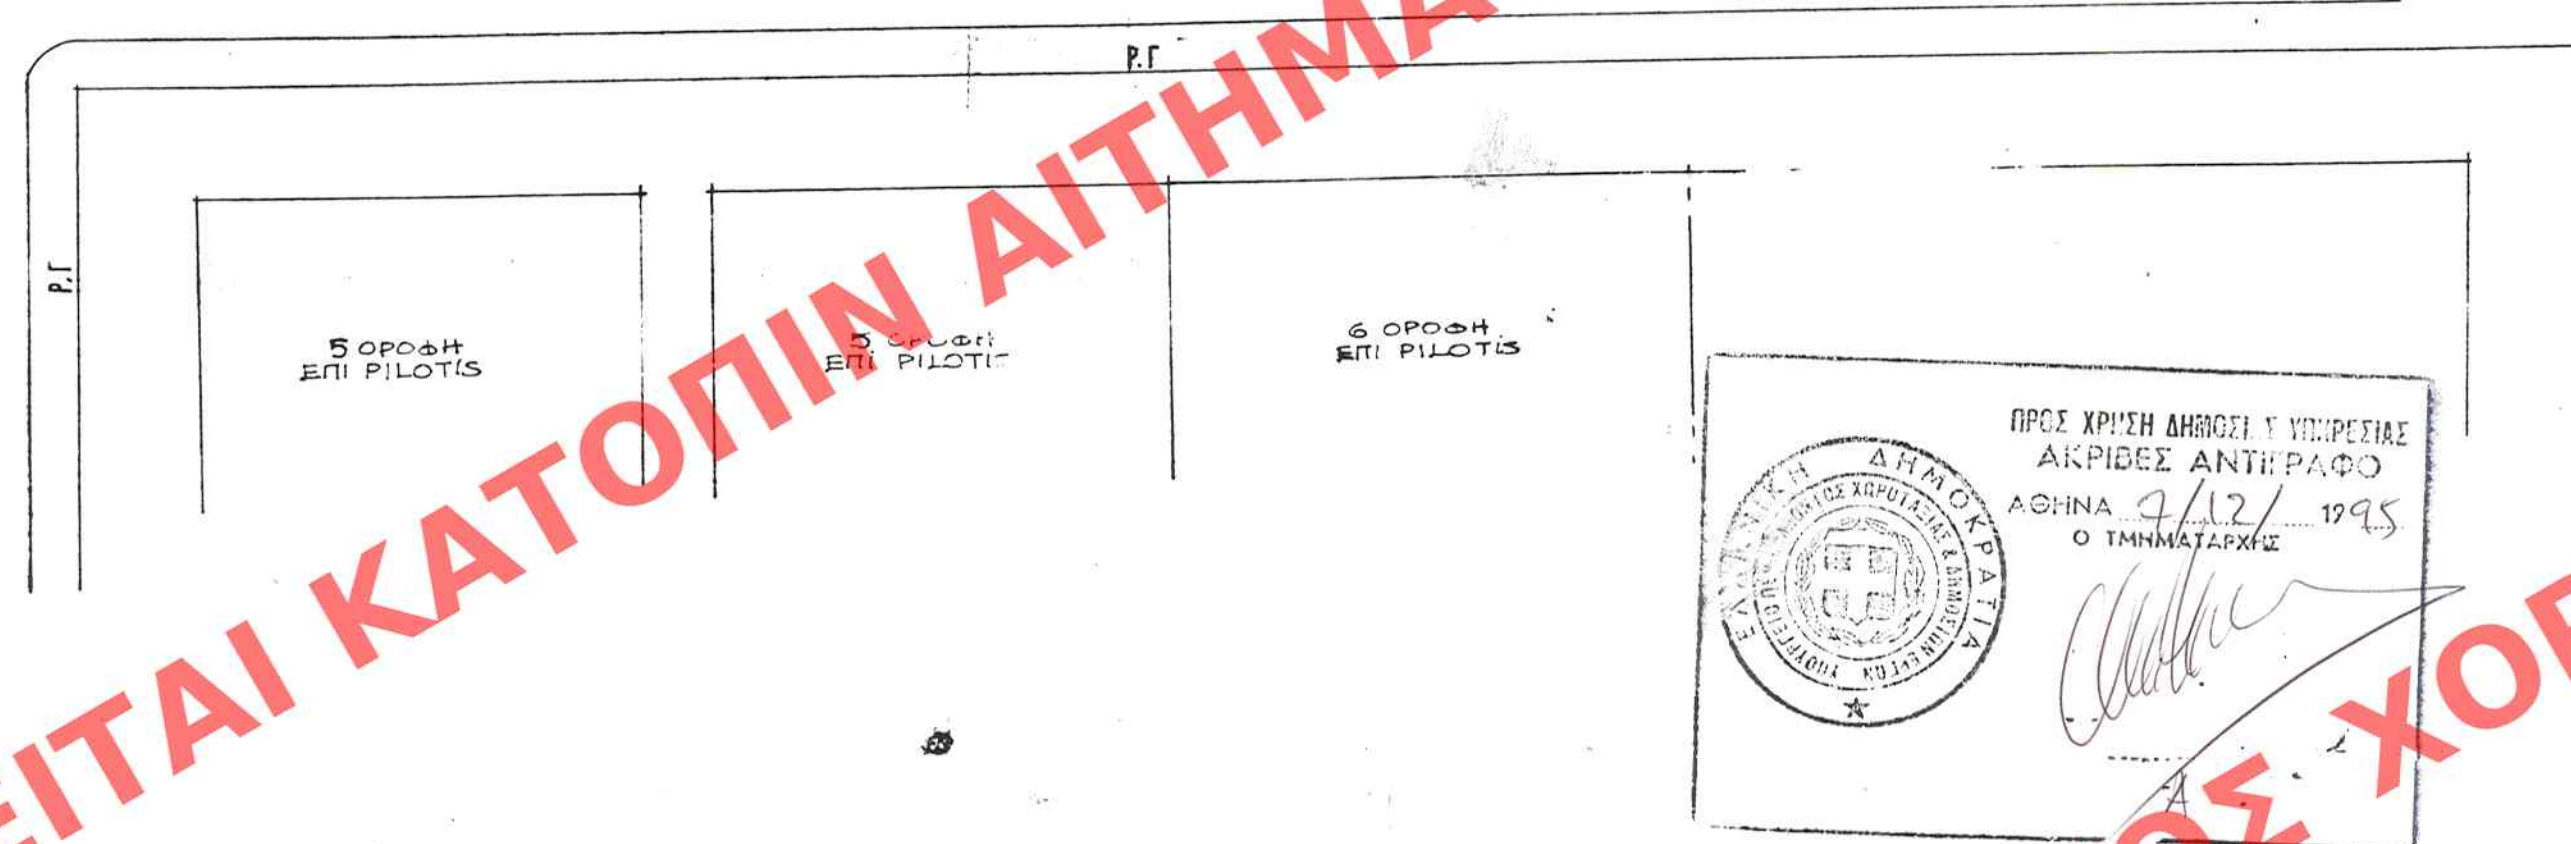


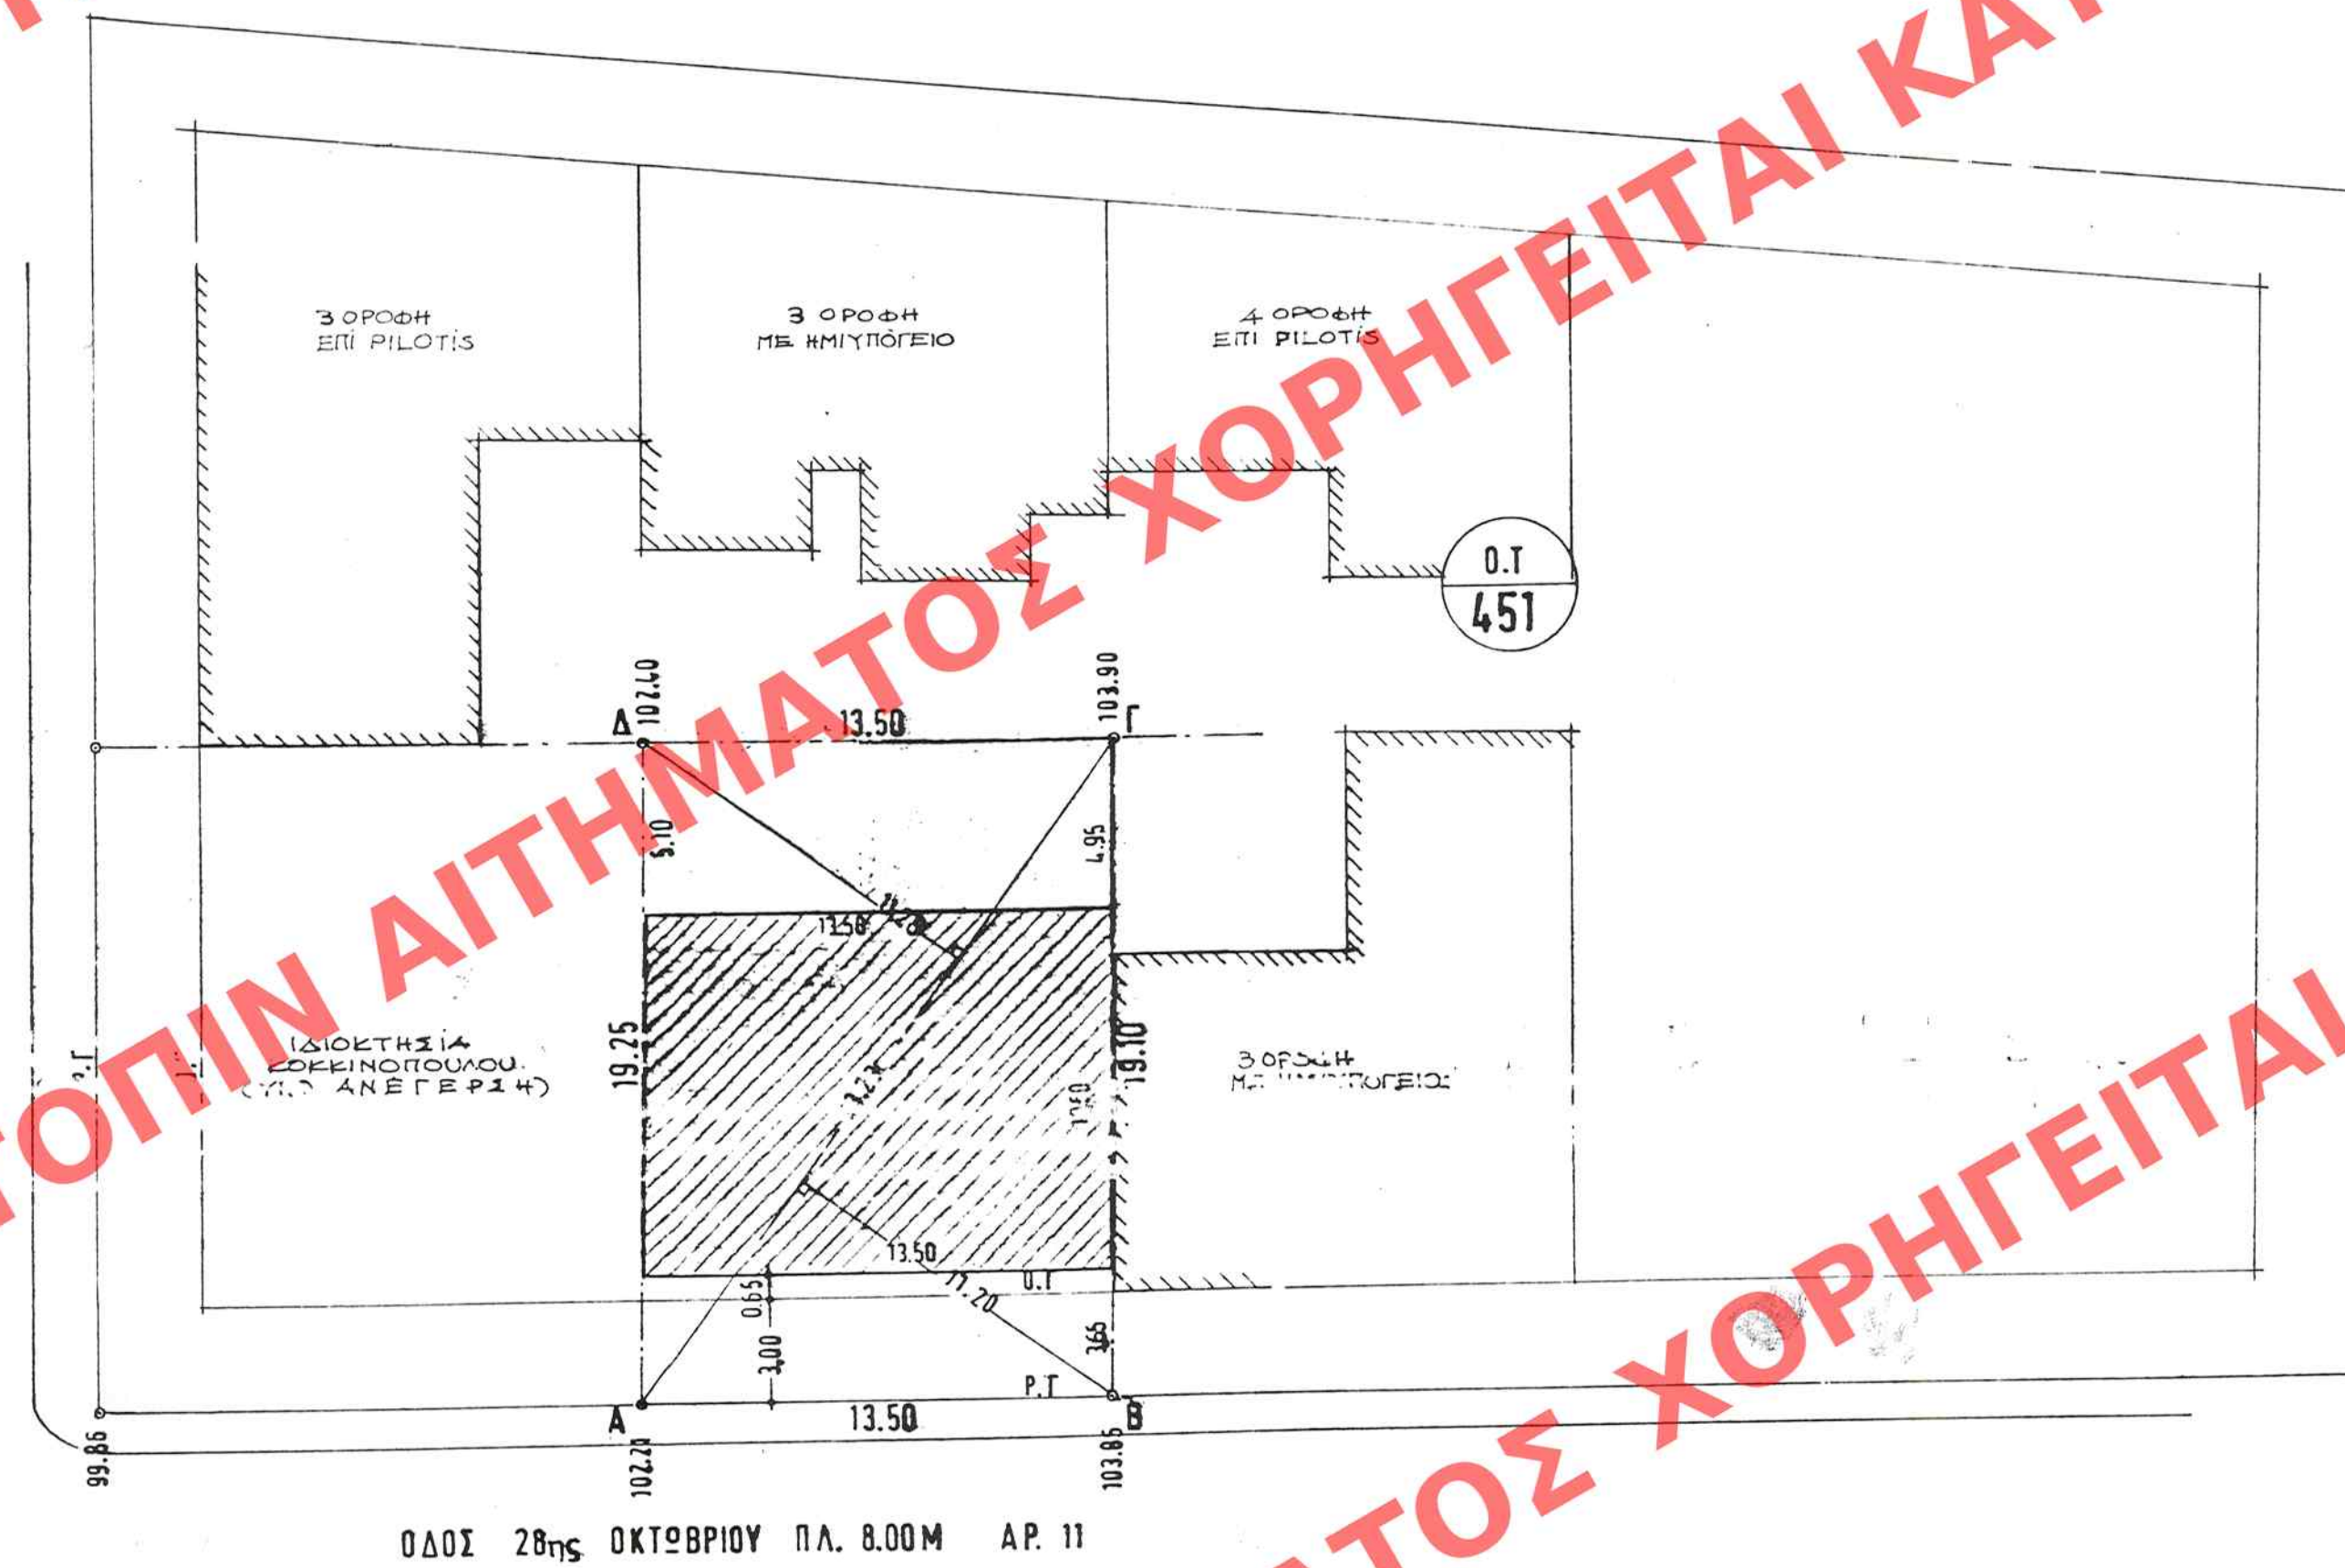

ΑΠΟΣΠΑΣΜΑ
ΦΥΜΟΤΟΜΗ
 ΚΑ 7:2000

ΑΡΙΘ. ΣΧΕΔΙΟΥ	Γενικός
	Ειδικός
ΕΦΗΜΕΡΙΟΝ	Θυρίς
	Φακ.
ΕΓΓΡΑΦΩΝ	Αριθ. Πρωτ.
	Θυρίς
	Φακ.

ΕΜΒΑΔΟΝ (Α.Β.Γ.Δ.Α) = $23,23 \times \frac{(11,20 + 17,25)}{2} = 260,75 \text{ M}^2$

ΙΔΙΟΚΤΗΣΙΑ : Κ. ΒΛΑΧΟΓΙΑΝΝΗ

ΣΥΜΒΟΛΑΙΟ : Ν. ΣΤΑΣΙΝΟΠΟΥΛΟΣ
ΣΥΜΒΟΛΑ/ΦΩΤΣ ΑΘΗΝΩΝ

AP. SYMBOL. 31597 22/12/92

በዐባ ለበላላረዛ

Δελτίο 20-12-68 (φωτ. 7.14. 30/11/68) ΠΕΚ 29/17/2/58
ΑΡΤΙΟΤΗΣ ΠΡΟ 17/2/65

$\rho_p = 8 \text{ М}$
 $\rho_\lambda = 15 \text{ М}$
 $\rho = 8 \text{ М}$
 $\rho_\lambda = 12 \text{ М}$
 $\rho = 150 \text{ М}^2$

ΚΑΛΥΨΗ [redacted] -ws FOR 185
Σ.Δ = 1.8 (Διγδα 24.06.78 φερ 376/27.7.78)
ΣΥΜΕΧΕΣ ΣΥΓΓΡΑΜΜΑΤΩΝ
H = FOR. 85 → [redacted]

ΥΠΟΥΡΓΕΙΟ
ΠΕΡΙΒΑΛΛΟΝΤΟΣ, ΧΑΡΤΑΚΑΡΙΑΣ & ΔΙΑΜΟΣΙΩΝ ΕΡΓΩΝ

[illegible]

ΥΠΕΥΘΥΝΗ ΔΗΛΩΣΗ

ΣΤΗΝ ΕΠΙΣΤΟΛΗ ΤΗΣ 27.12.1991
Ο Γ. ΒΛΑΧΟΠΟΛΙΤΗΣ ΔΗΛΩΣΕ ΥΠΕΥΘΗΝΑ
ΟΤΙ ΤΑ ΠΡΩΤΑ ΠΟΥ ΕΧΕ ΥΛΟΠΟΙΗΣΕΙ
ΑΝΤΙΣΤΟΙΧΩΣ ΜΟΥ Α.Β.Γ.Δ.Α
ΕΙΝΑΙ ΟΡΘΑ.

ΥΠΟΛΟΓΙΣΜΟΣ ΔΗΛΩΣΗ Ν 651/77

Ο ΑΝΘΡΩΠΟΣ ΥΠΟΓΡΑΦΗΜΕΝΟΣ ΑΡΧ. ΜΗΧΑΝ.
ΔΕΙΞΕ ΥΠΕΥΘΥΝΟΣ ΟΤΙ ΤΟ ΕΙΚΟΝΙΖΟΜΕΝΟ
ΟΙΚΟΠΕΔΟ Α.Β.Γ.Δ.Α ΕΙΝΑΙ ΑΥΤΟ ΤΗΣ
ΟΙΚΟΔΟΜΗΣΙΜΟ ΚΑΙ ΔΕΝ ΠΡΟΕΡΧΕΤΑΙ
ΑΠΟ ΚΑΤΑΤΜΗΣΗ ΜΕΙΖΟΝΟΣ ΟΙΚΟΠΕΔΟΥ
ΤΟΥ ΑΥΤΟΥ ΙΔΙΟΚΤΗΤΟΥ.

00X:EEKETOV
 KOD: 100 81000 115
 Souverenyates
 10 33

KATON

ΙΔΙΟΚΤΗΣΙΑ
Κ. ΒΛΑΧΟΓΙΑΝΝΗ

ΕΠΙ ΠΙΛΟΤΙΣ ΜΕΘ' ΥΠΟΓΕΙΟΥ

οδός 28ης ΟΚΤΩΒΡΙΟΥ ΖΟΓΡΑΦΟΥ

ΘΕΜΑ ΣΧΕΔΙΟΥ

Το παρόν διαγνώσκει
αυνοδεύει την από 2.2.95
επίσημη.

ΕΥΡ. ΓΑΡΔΙΚΗ

ΤΟΠΟΓΡΑΦΙΚΟ

10-200
OCT 26 1994

ΚΡΙΤΩΝ ΒΑΣΕΛΙΑΚΗΣ
ΔΙΠΛ. ΑΡΧΗ - ΚΩ - ΜΗΧ. ΝΕ. 02
ΠΟΛΥΤΕΧΝΕΙΟΥ ΣΤΟΥΤΓΑΡΔΗΣ
F. 1 - A. 100. 10644.681
FELTGENOV 7 A. 100A 11528 - THA, 77.55.023