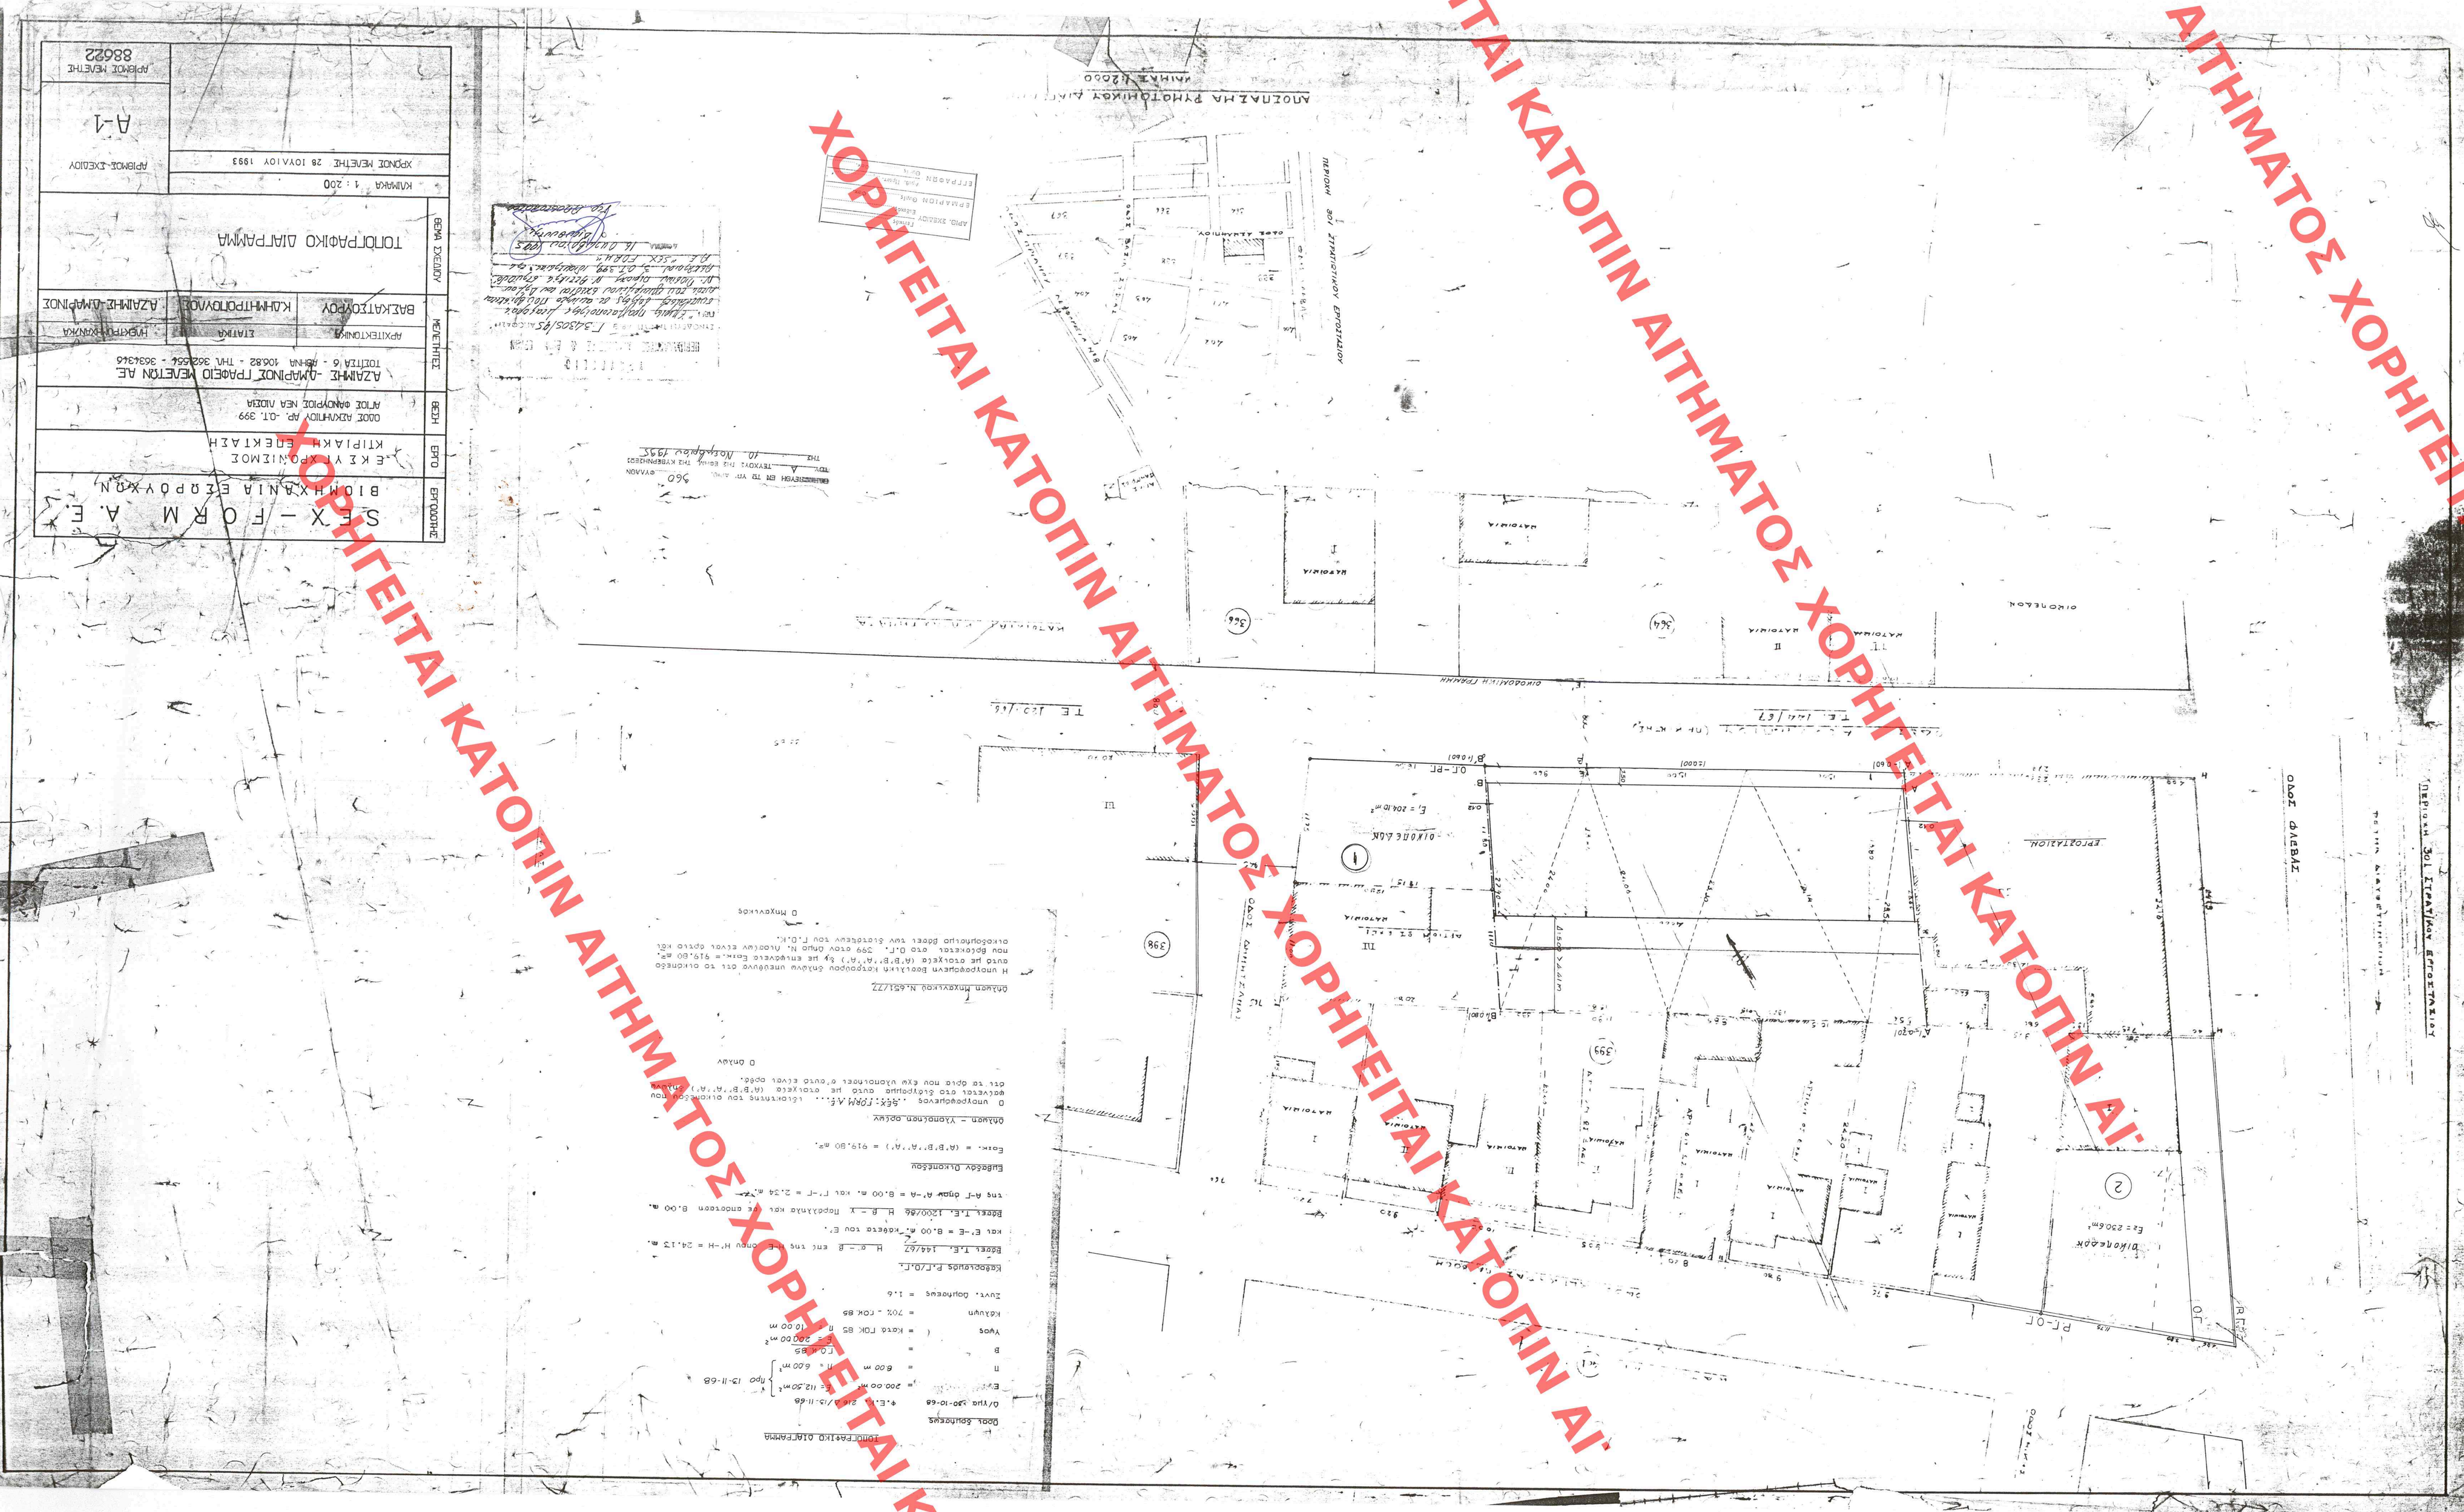
ΕΡΓΟΔΟΤΗΣ
SEX - FORM A.E.
ΒΙΟΜΗΧΑΝΙΑ ΕΞΡΟΥΧΩΝ
ΕΡΓΟ
Ε.Κ.Υ. ΧΡΩΜΙΣΜΟΣ
ΚΙΛΙΑΚΗ ΕΛΕΚΤΑΣΗ
ΘΕΣΗ
ΟΔΟΣ ΑΖΑΜΗΤΙΟΥ ΑΡ. -01, 399-
ΑΓΙΟΣ ΔΑΝΟΥΡΙΟΣ ΝΕΑ ΙΟΖΙΑ
ΜΕΛΕΤΗΤΕΣ
ΑΖΑΜΗΣ -ΔΑΜΡΙΝΟΣ ΓΡΑΦΕΙΟ ΜΕΛΕΤΩΝ ΑΕ
ΤΟΣΙΤΑ 6 - ΑΘΗΝΑ 106.82 - ΤΗΛ. 3626564 - 3634346
ΑΡΧΙΤΕΚΤΟΝΙΚΑ
ΕΛΕΝΗ
ΗΛΕΚΤΡΟΛΟΓΙΚΑ
ΒΑΣΙΛΑΤΟΣΟΡΟΥ
ΚΑΜΗΤΡΟΠΟΥΛΟΣ
ΑΖΑΜΗΣ-ΔΑΜΡΙΝΟΣ
ΑΝΤΙΓΡΑΦΟ ΣΧΕΔΙΟΥ
ΘΕΣΗ ΣΧΕΔΙΟΥ
ΤΟΠΟΓΡΑΦΙΚΟ ΔΙΑΓΡΑΜΜΑ
ΚΛΙΜΑΚΑ 1 : 200
ΧΡΟΝΟΣ ΜΕΛΕΤΗΣ 28 ΙΟΥΛΙΟΥ 1993
ΑΡΙΘΜΟΣ-ΣΧΕΔΙΟΥ
Α-1
ΑΡΙΘΜΟΣ ΜΕΛΕΤΗΣ
88622
ΑΝΟΙΖΑΜΑ ΡΥΜΟΤΟΜΙΚΟΥ ΑΜΛΟΥ
ΚΛΙΜΑΚΑ 1:2000
ΟΔΟΣ ΔΙΕΒΑΣ
ΟΙΚΟΠΕΔΟ
ΚΑΤΟΙΚΙΑ
ΟΙΚΟΔΟΜΙΚΗ ΓΡΑΜΜΗ
ΤΕ 120.46
ΤΕ 144.67
ΟΙΚΟΠΕΔΟ
Ε2 = 230.6m²
ΟΙΚΟΔΟΜΗ
Ε1 = 206.0m²
ΟΙΚΟΔΟΜΗ ΑΛΟΥΜΙΟΥ
ΟΔΟΣ ΑΖΑΜΗΤΙΟΥ
ΠΕΡΙΟΧΗ ΟΔΟΥ ΓΕΩΡΓΙΟΥ ΒΕΡΟΓΙΑΝΝΟΥ
ΟΙΚΟΠΕΔΟ
ΟΙΚΟΔΟΜΗ
ΟΙΚΟΔΟΜΗ ΑΛΟΥΜΙΟΥ
ΟΙΚΟΔΟΜΗ
ΟΙΚΟΔΟΜΗ
ΟΙΚΟΔΟΜΗ