


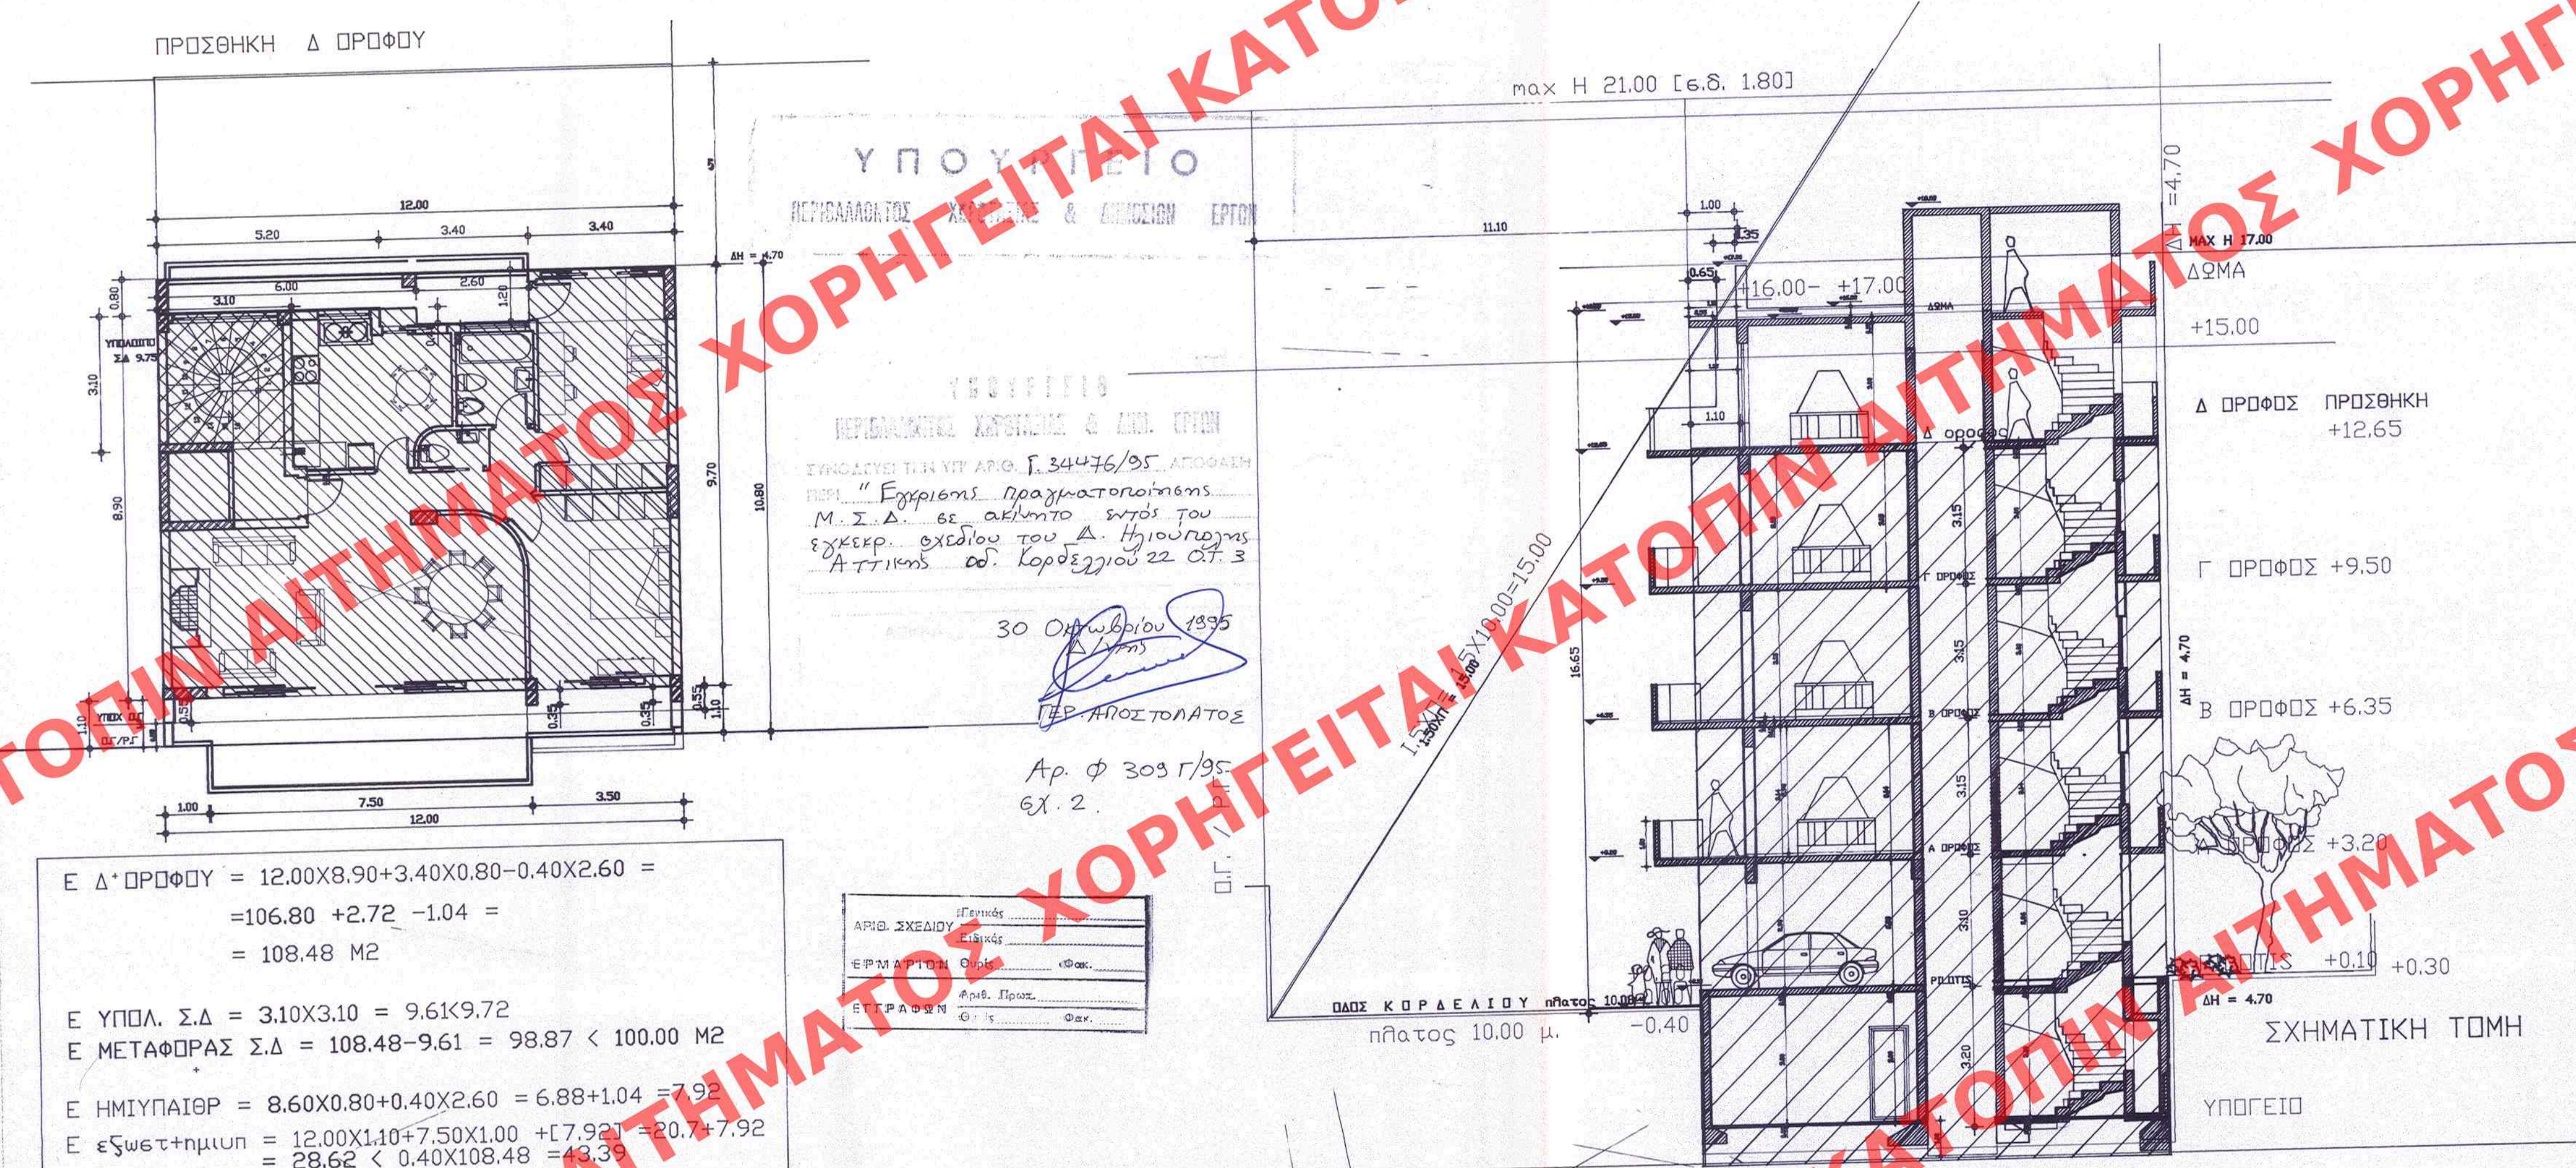


ΥΠΟΜΝΗΜΑ ΥΠΟΛΟΓΙΣΜΩΝ

ΣΤΟΙΧΕΙΑ ΟΙΚΟΠΕΔΟΥ 24067/59

1	Ε ΟΙΚΟΠΕΔΟΥ.....	186.00 M2	αρ ευμβ.....
2	Ε επ. καλυψης.....	0.7X186=130.20	
3	Ε επ δομησης.....	1.8X186=334.80 + 100 [ΜΕΤΑΦΟΡΑ Σ.Δ.]	
4	ΜΑΧ Η.....	21.00 [ε.δ. 1.8]	
5	ΔΗ.....	3.00x0.10xH	
6	Η ΠΨΗΣ.....	1.5XΠ = 1.5x10.00=15.00	
7	Σ.Π. = 4XΣΔ+2/νΧΣ.Δ.....	4 X(334.8+2/4X334.8 = 1506.60	
8	ΑΠΑΙΤΟΥΜ. ΦΥΤΕΥΣΗ.....	2/3Xεκακ.δενδρα 1/200μ2	
9	ΑΠΑΙΤ ΘΕΣΕΙΣ ΣΤΑΘΜΕΥΣΗΣ.....	Δ.χμ.α Ν960 ΠΔ10/11.04.91-ΘΕΣ164.4	
	ΖΩΝΗ Γ.....	1 δεσν/180 μ2 ΚΑΤΟΙΚΙΑ 1/ΚΑΤ5000	
		1 δεσν/ Μ2 ΚΑΤΑΣΤΗΜΑ	

ΣΤΟΙΧΕΙΑ ΚΤΙΡΙΟΥ

2.1	Ε ΚΑΛΥΨΗΣ	12.00x10.80 = 129.60 < 130.20
2.2	Ε ΔΟΜΗΣΗΣ	ΥΠΑΡΧΟΥΝ ΜΕ 555/93 ΟΙΚΟΔ. ΑΔΕΙΑ
		ΗΜΙΥΠ ΕΞΩΣΤ 0.4ΧΕ
	Α ΟΡΟΦΟΣ	108.36 21.24 10.00 43.344
	Β ΟΡΟΦΟΣ	108.36 21.24 10.00 43.344
	Γ ΟΡΟΦΟΣ	108.36 21.24 10.00 43.344
	Ε ΥΠΟΓΕΙΟ	325.08 63.72 30.00
	Ε ΠΙΛΟΤΙΣ	99.60
	ΠΡΟΣΘΗΚΗ ΥΠΟΛ Σ.Δ & ΜΕΤΑΦΟΡΑΣ Σ.Δ	99.60
	Δ ΟΡΟΦΟΣ	108.48 20.7 28.62
2.3	Ε ΥΠΟΛ Σ.Δ	334.80+99.60 -325.08+108.48 = 0.24
2.4	Σ.Π. = V + V ημιυπ	
	ΟΡΟΦΟΙ	
	Α	108.36+21.24 X3.30 = 427.68
	Β	108.36+21.24 X3.15 = 408.24
	Γ	108.36+21.24 X3.40 = 440.64
	Δ	109.34+8.26 X3.25 = 382.20
	Υ	427.68+408.24+440.64+382.20 = 1431.36 < Σ.Π. (1506.60) ΥΠΑΡΧΟΝ
2.5	ΜΑΧ Η	17.00
2.6	ΔΗ	4.70 >
2.7	ΑΠΑΙΤ ΘΕΣΕΙΣ ΣΤΑΘΜΕΥΣΗΣ	
	Μ2 κατοικια	4 κατ >50 Μ2 ΘΕΣΕΙΣ 4
	Μ2 κατ/γραφ	ΘΕΣΕΙΣ
	ΚΑΛΥΠΤΟΝΤΑΙ	4 ΘΕΣΕΙΣ 102 Μ2 ΣΤΗΝ ΠΛΑΤΗ
2.8	ΠΡΑΓΜ ΦΥΤΕΥΣΗ	54.00 Μ2 > 2/3 X56.4 = 37.60
	Ε ακαθλύτου φυτ	2/3 ακαθλύτου

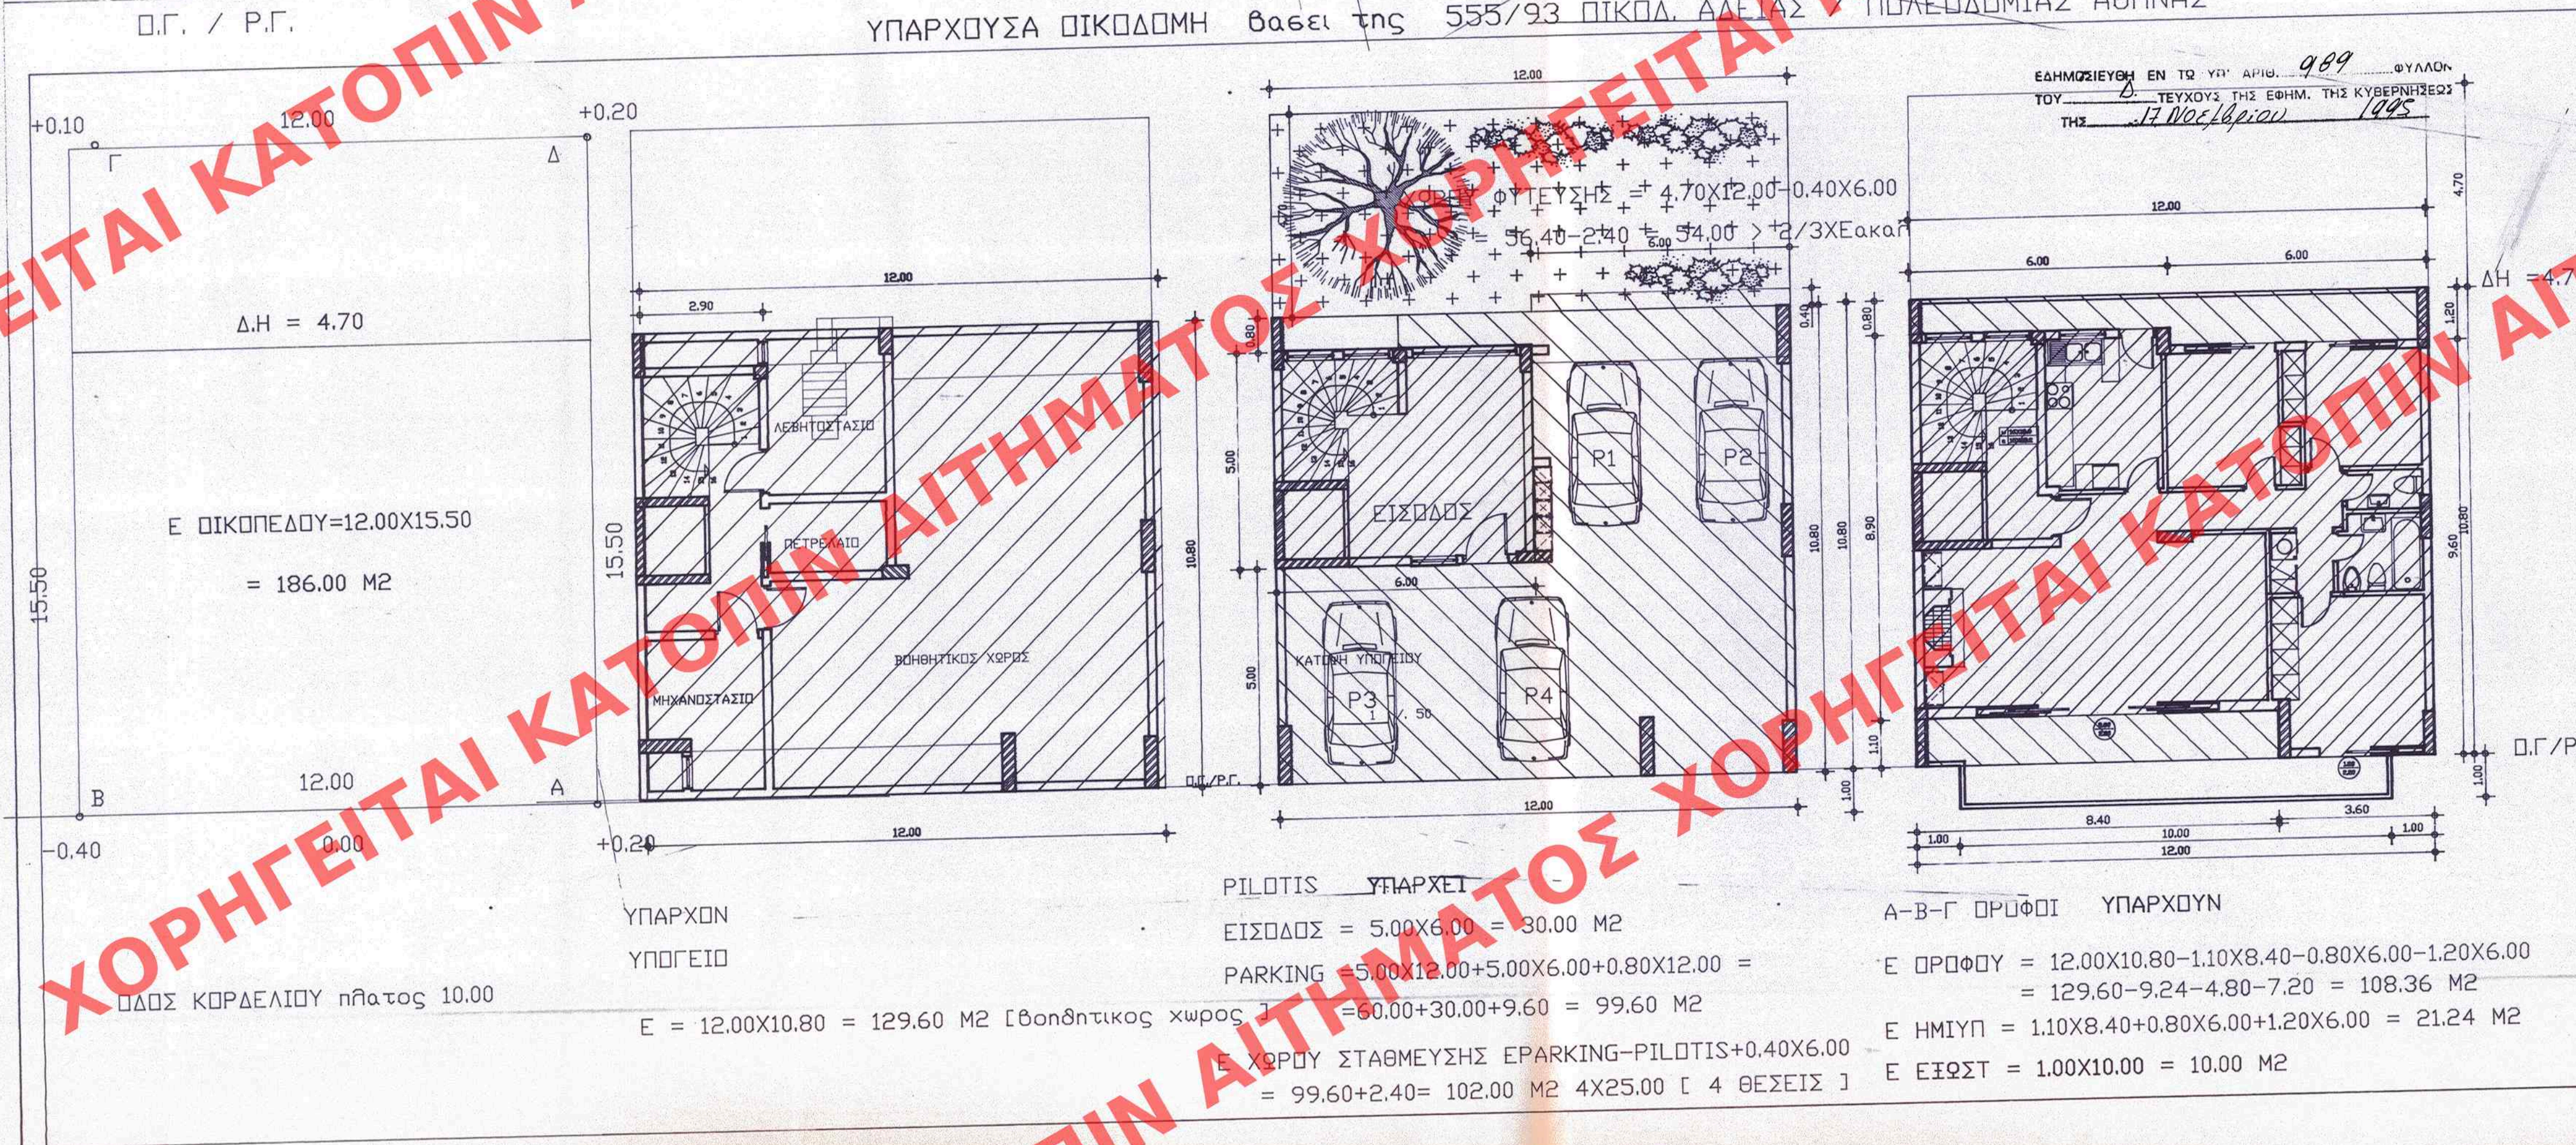

ΕΡΓΟΔΟΤΗΣ

ΕΛ ΜΟΥΛΟΠΟΥΛΟΥ

ΕΡΓΟ

ΠΡΟΣΘΗΚΗ-καδ'υγος Δ ΟΡΟΦΟΥ σε ΝΕΑ 3/ΟΡΟΦΗ ΟΙΚΟΔΟΜΗ ΜΕ ΠΙΛΟΤΙΣ & ΥΠΟΓΕΙΟ

ΘΕΣΗ

οδός ΚΟΡΔΕΛΙΟΥ αρ. 22 Ο.Τ. 3
συν ΑΓΙΑ ΜΑΡΙΝΑ ΔΗΜΟΥ ΗΛΙΟΥΠΟΛΗΣ

ΜΕΛΕΤΗΤΕΣ

κυριακος κανελλοπουλος
αρχιτεκτων

παραγωγή 47-ΗΛΙΟΥΠΟΛΗ-Τ.9756300-9926387 fax 9756300

Θ.Ε.Μ.Α

ΔΙΑΓΡΑΜΜΑ ΚΑΛΥΨΗΣ

Α.Ρ.ΣΧΕΔΙΟΥ

Α.02

ΚΑΙΜΑΚΑ

1 / 100

ΧΡΟΝΟΣ ΜΕΛΕΤΗΣ

ΙΟΥΝΙΟΣ 1993

ΥΠΟΓΡΑΦΗ

ΣΦΡΑΓΙΔΑ