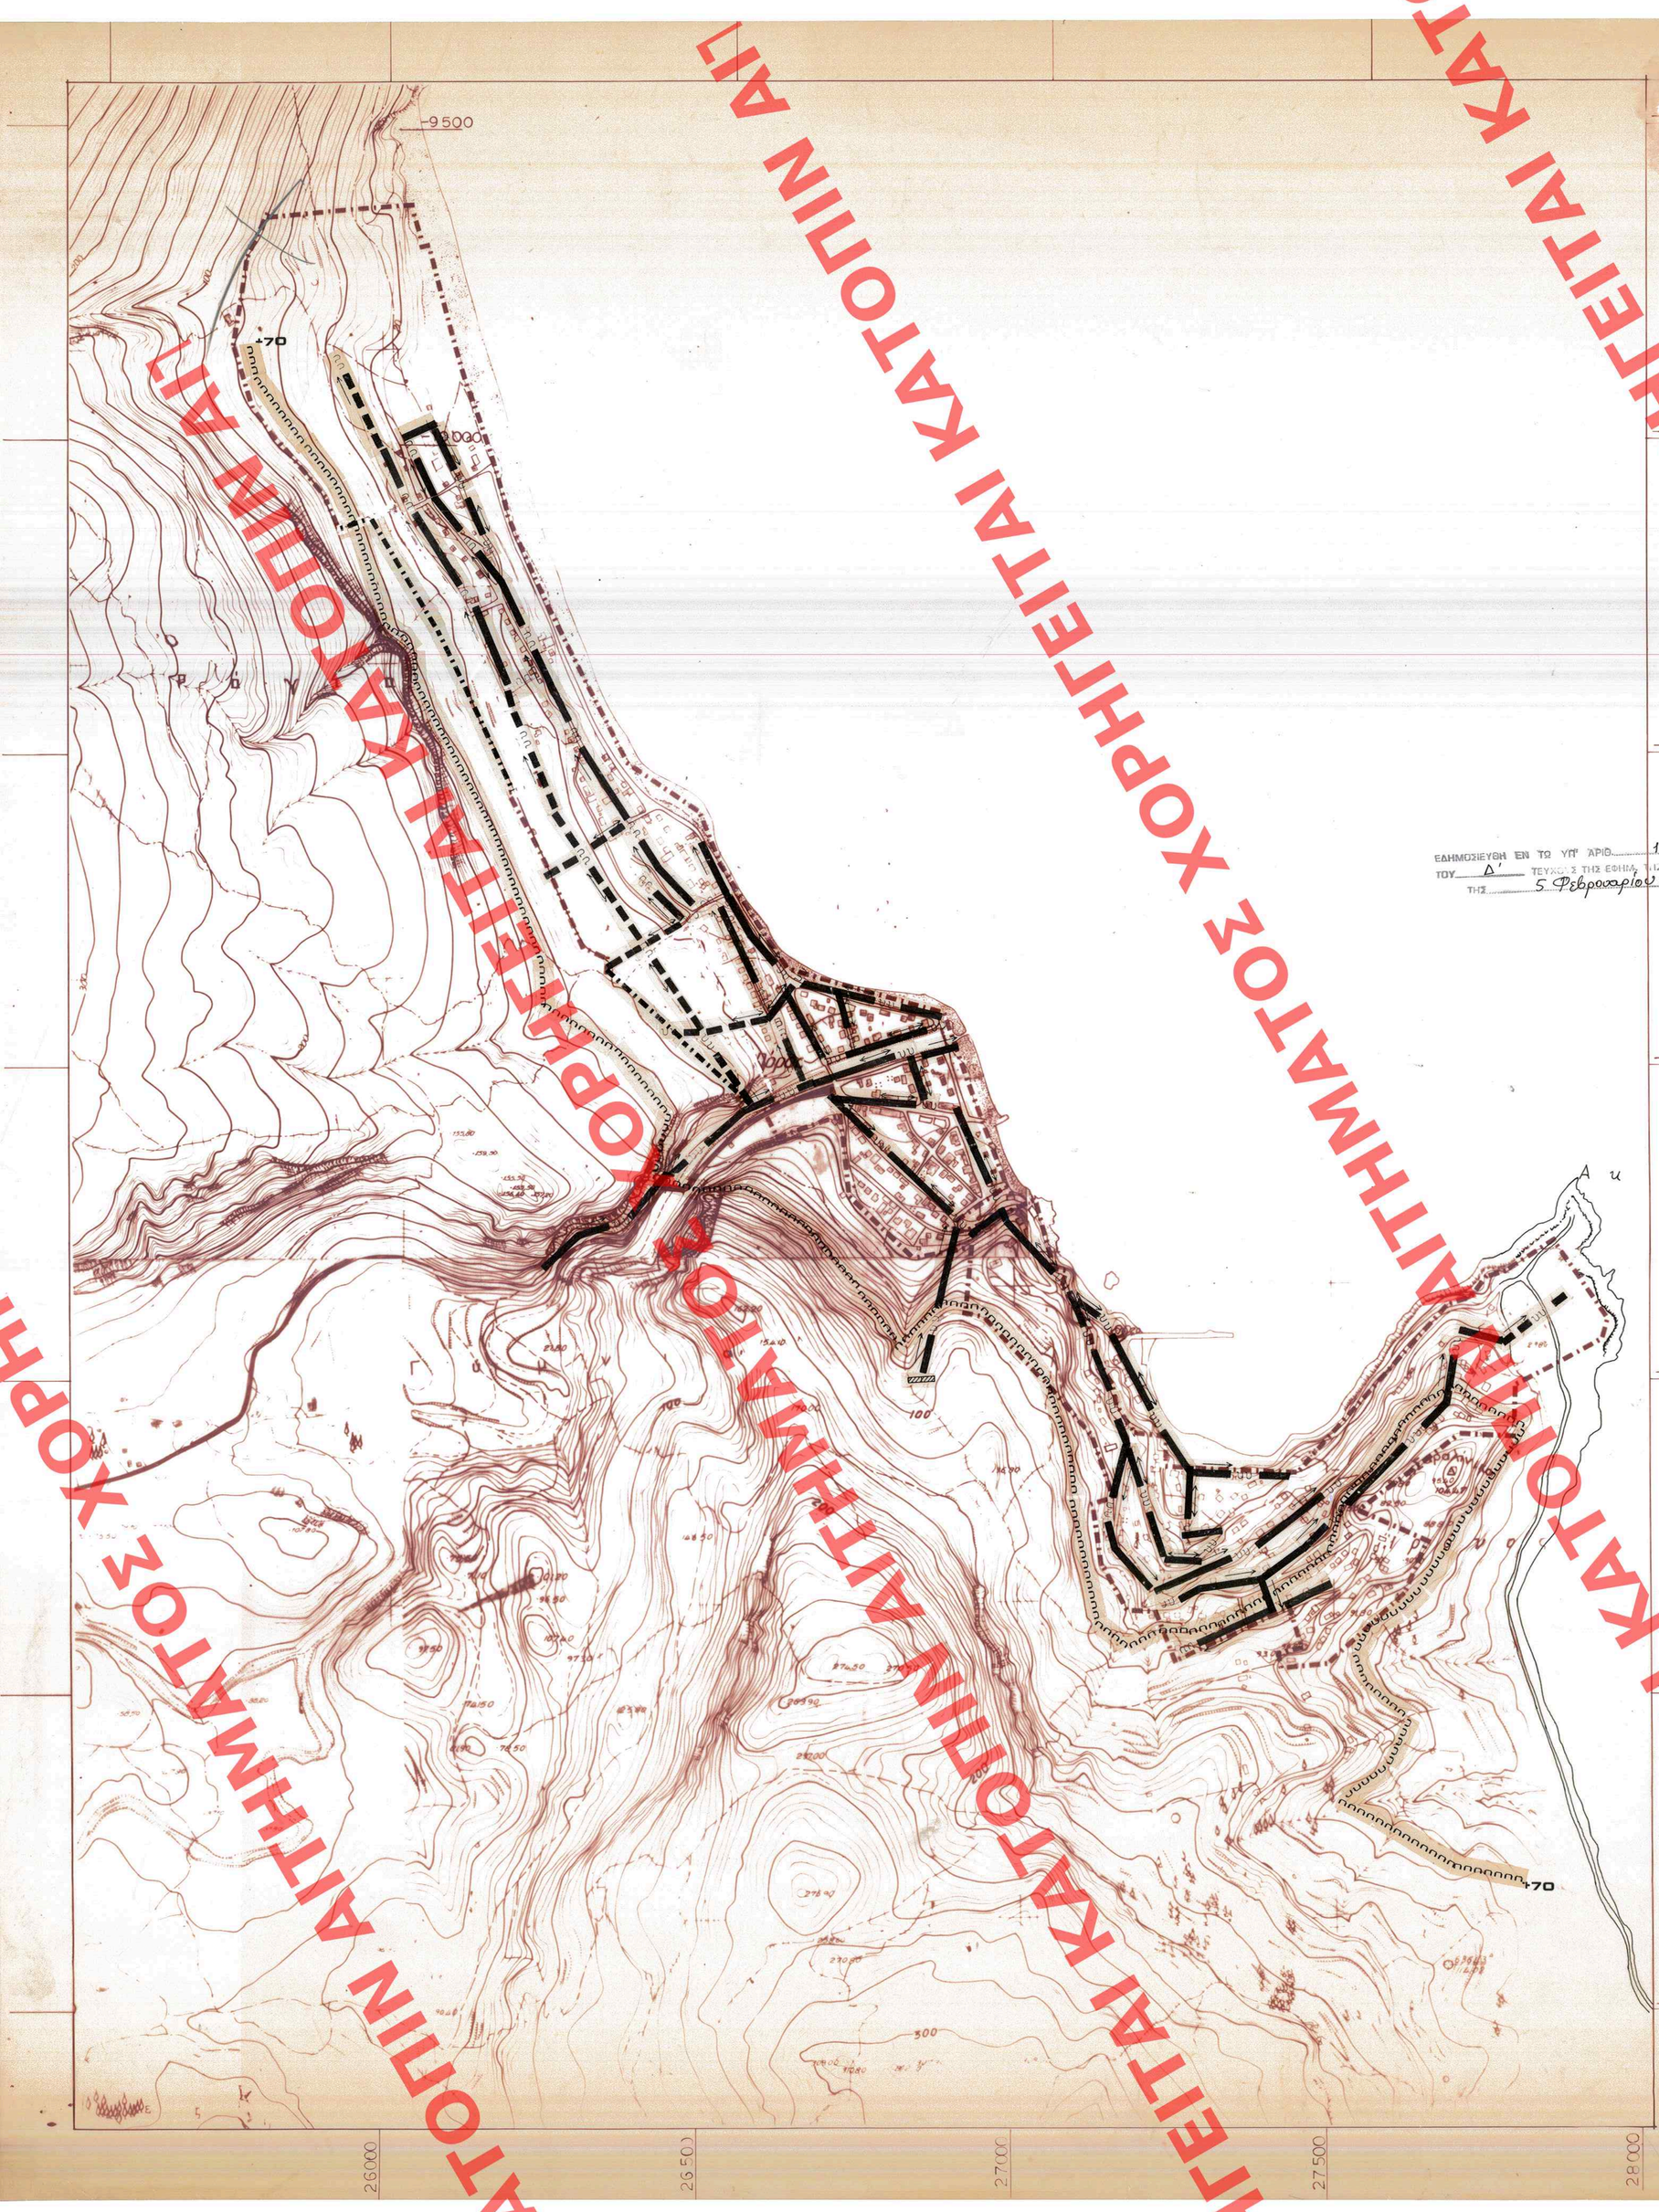

ΥΠΟΥΡΓΕΙΟ
ΠΕΡΙΒΑΛΛΟΝΤΟΣ & ΔΗΜΟΣΙΩΝ ΕΡΓΩΝ

ΥΠΟΜΝΗΜΑ

- Ορια σχεδιου πολης 1987 — Town-plan boundaries
- Ορια περιοχης δικτυου υδρευσης κατα υψομετρικες ζωνες — Limits of supply area according to pumbing levels
- Βασικοι αγωγοι: — Main conduits
- Με ροη βαρυτητας υπο πιεση σε κλειστο κυκλωμα — Gravity flow, pressure conduit, looped system
- Με ροη βαρυτητας υπο πιεση σε ανοικτο κυκλωμα — Gravity flow, pressure conduit open system
- Δεξαμενες αποθηκευσης — Storage tank
- Επιγεια δεξαμενη — Surface storage

ΥΠΟΥΡΓΕΙΟ
ΠΕΡΙΒΑΛΛΟΝΤΟΣ ΧΩΡΟΤΑΞΙΑΣ & ΔΗΜ. ΕΡΓΩΝ

ΣΥΝΟΔΕΥΕΙ ΤΗΝ ΥΠ' ΑΡΙΘ. Γ.255/96 ΑΠΟΦΑΣΗ
ΠΕΡΙ "Εγκρισης Γ.Π.Σ. οικισμού Πόρου, κοιν. Πόρου, Κεφαλληνίας".

ΑΘΗΝΑ 23 Ιανουαρίου 1996
Δ/ντής

ΓΕΡ. ΑΠΟΣΤΟΛΑΤΟΣ

Αρ. Φ 15/96
ΕΧ.8

ΕΔΗΜΟΣΙΕΥΘΗ ΕΝ ΤΩ ΥΠ' ΑΡΙΘ. 102 ΦΥΛΛΟΝ ΤΟΥ Δ' ΤΕΥΧΟΥΣ ΤΗΣ ΕΦΗΜΕΡΙΔΟΣ ΤΗΣ ΚΥΒΕΡΝΗΣΕΩΣ ΤΗΣ 5 Φεβρουαρίου 1996

ΕΝΙΚΟΙΝΩΘΗΣΑΝ ΕΙΣ ΤΟ ΥΠ' ΑΡΙΘ. 520 ΦΥΛΛΟΝ ΤΩΝ ΕΥΧΟΥΣΩΝ ΤΗΣ ΕΦΗΜ. ΤΗΣ ΚΥΒΕΡΝΗΣΕΩΣ 22 Ιουλίου 1988

ΥΠΟΥΡΓΕΙΟ
ΠΕΡΙΒΑΛΛΟΝΤΟΣ ΧΩΡΟΤΑΞΙΑΣ & ΔΗΜ. ΕΡΓΩΝ

ΣΥΝΟΔΕΥΕΙ ΤΗΝ ΥΠ' ΑΡΙΘ. Γ 34040/88
ΠΕΡΙ "Εγκρισης γενικού πολεοδομικού σχεδίου οικισμού Πόρου, κοινότητας Πόρου (ν. Κεφαλληνίας)".

ΑΘΗΝΑ 27 Απριλίου 1988
Η Διευθύντρια
Βαλ. Γρύλλη

ΓΕΝΙΚΟ ΠΟΛΕΟΔΟΜΙΚΟ ΣΧΕΔΙΟ

ΚΕΝΤΡΟΝ Φ = 38° 1' 15 — 1:100.000

ΗΜΕΡΟΜΗΝΙΑ ΦΩΤΟΛΗΨΙΑΣ 1976

ΔΙΑΝΟΜΗ ΠΛΑΚΙΔΩΝ

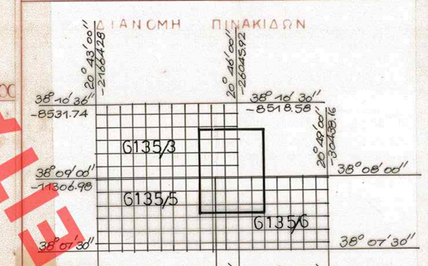

ΟΜΑΔΑ ΜΕΛΕΤΗΣ

Θεοφυλακτος Θ.	Αρχ. Χ. Περ.
Χρυσολουρη Φ.	» Πολ.
Εκονομου Μ.Β.	» »
Αννινου Μ.	»
Καραλιας Κ.	Αγρ. Τοπ. Συγκ.
Γεωργιελος Β.	Υδρ. Μηχ.
Χριστοπουλος Χ.	Μηχ. Ηλ.
Περλερος Β.	Γεωτ.
Βαλιανατου Π.	Οικ. Στατ.

ΤΕΧΝΙΚΗ ΥΠΟΔΟΜΗ

ΚΑΡΤΑ Π 222

ΥΔΡΕΥΣΗ (ΟΙΚΙΣΜΟΣ)

ΚΛΙΜΑΚΑ 1:5000

ΠΟΡΟΣ

102/96

520/88

ΧΟΡΗΓΕΙΤΑΙ ΚΑΤΟΠΙΝ ΑΙΤΗΜΑΤΟΣ ΧΟΡΗΓΕΙΤΑΙ ΚΑΤΟΠΙΝ ΑΙΤΗΜΑΤΟΣ