ΥΠΟΥΡΓΕΙΟ ΧΩΡΟΤΑΞΙΑΣ, ΟΙΚΙΣΜΟΥ & ΠΕΡΙΒΑΛΛΟΝΤΟΣ

ΤΟΠΟΓΡΑΦΙΚΟ ΔΙΑΓΡΑΜΜΑ

ΝΟΜΟΣ ΑΤΤΙΚΗΣ

ΑΡΙΘΜΟΣ ΦΥΛΛΟΥ / 6444.0

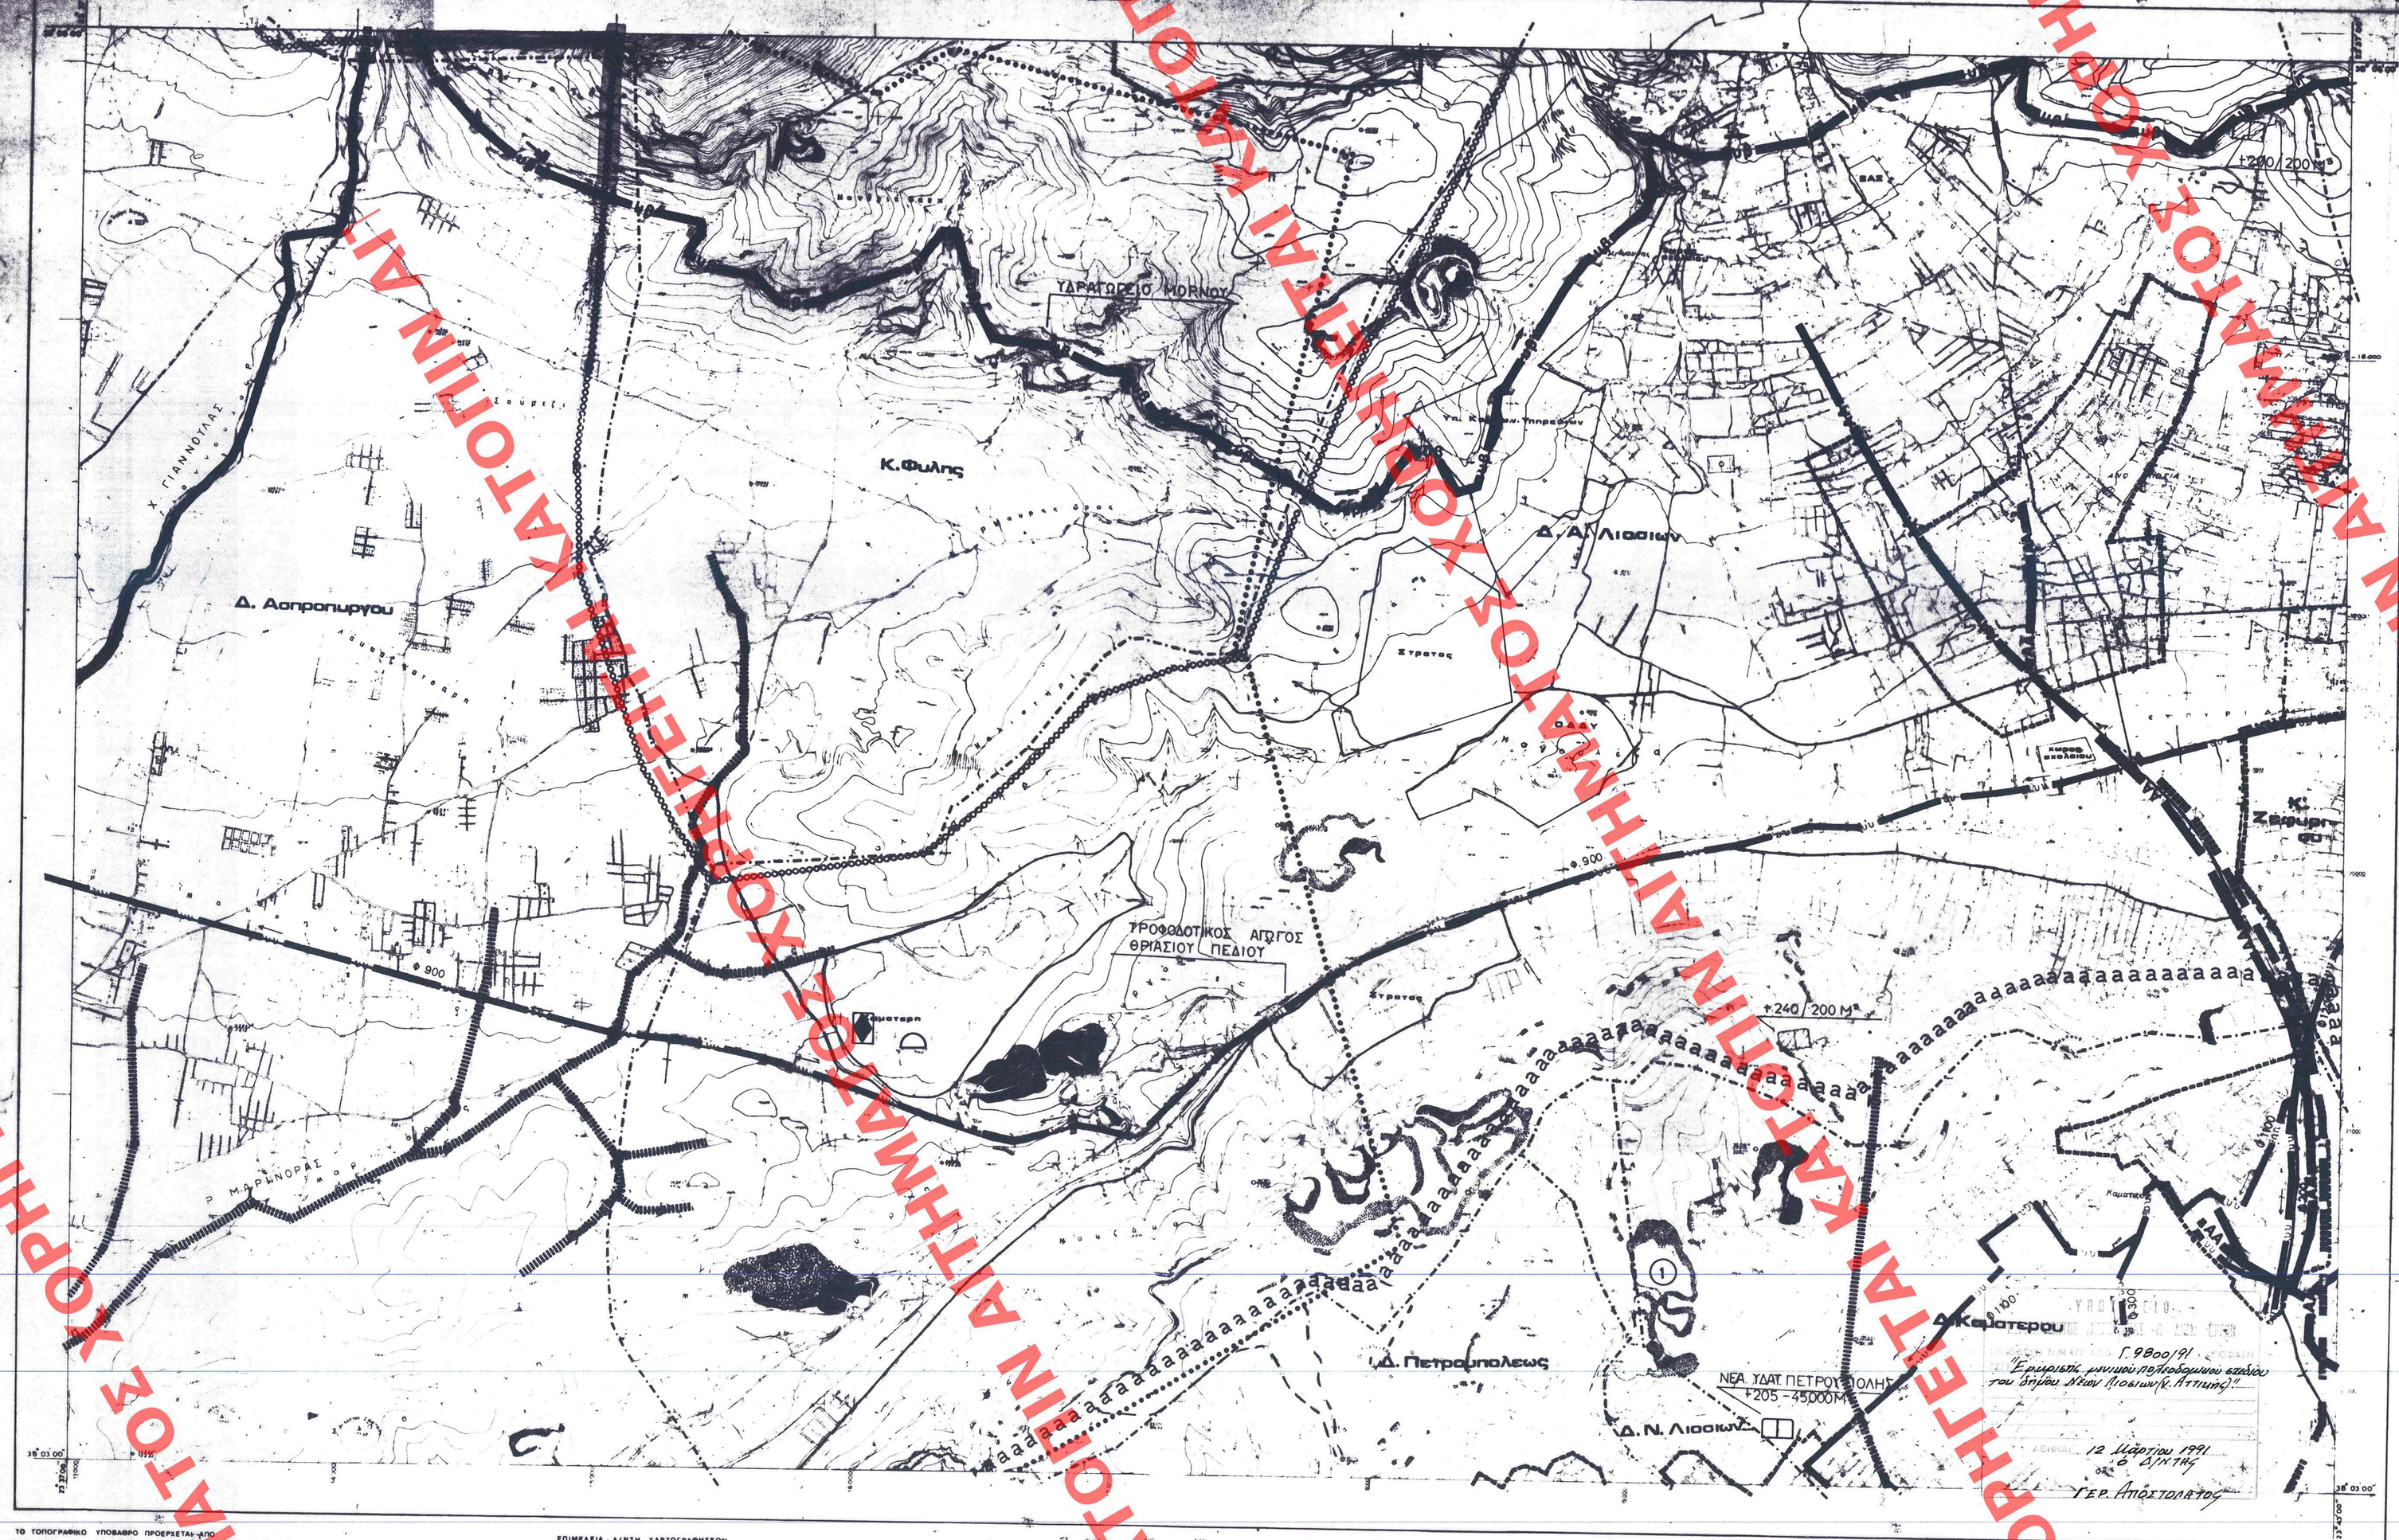

Γ.9800/91
"Εγκριση μονιμου πολεοδομικου σχεδιου του δημου Νεων Λιοσιων (Ν. Αττικης)"

12 Ιουνιου 1991
Ο Δ/ΝΤΗΣ
ΓΕΩΡ. ΑΠΟΣΤΟΛΑΤΟΣ

ΤΟ ΤΟΠΟΓΡΑΦΙΚΟ ΥΠΟΒΑΘΡΟ ΠΡΟΕΡΧΕΤΑΙ ΑΠΟ ΣΜΙΚΡΥΝΣΗ ΤΩΝ ΧΑΡΤΩΝ Γ Υ Σ ΚΑ 1:5.000

ΕΠΙΜΕΛΕΙΑ Δ/ΝΣΗ ΧΑΡΤΟΓΡΑΦΗΣΕΩΝ

ΚΛΙΜΑΚΑ 1:10.000
ισοδύναμη 4 μ

ΕΝΗΜΕΡΩΘΗΚΕ ΕΙΣ ΤΟ ΥΠ' ΑΡΙΘ. 226 ΦΥΛΛΟΝ ΤΟΥ Δ' ΤΕΥΧΟΥΣ ΤΗΣ ΕΦΗΜ. ΤΗΣ ΚΥΒΕΡΝΗΣΕΩΣ ΤΗΣ 8 Μαΐου 1991

ΚΕΝΤΡΟ ΦΥΛΛΟΥ ΧΑΡΤΟΥ 1:100.000 ΜΕ Φ.38°15'.0 15" ΑΠ ΑΘΗΝΩΝ

ΠΕΡΙΜΕΤΡΙΚΟΣ ΤΕΤΡΑΓΩΝΙΣΜΟΣ ΤΟΥ ΦΥΛΛΟΥ ΕΙΝΑΙ ΤΗΣ ΑΖΙΜΟΥΘΙΑΚΗΣ ΠΡΟΒΟΛΗΣ (Hatt)

ΔΙΑΓΡΑΜΜΑ ΣΥΝΘΕΣΕΩΣ ΦΥΛΛΩΝ

6433.9	6434.9	6435.9
6443.0	6444.0	6445.0
6443.9	6444.9	6445.9

Υ.ΠΕ.ΧΩ.Δ.Ε. Ε.Π.Α

ΥΠΟΜΝΗΜΑ

1 ΓΕΝΙΚΑ
General

- Ορια Δημων και Κοινοτητων — Municipality and community limits
- Ορια εγκεκριμενου σχεδιου — Town plan limits
- Ορια οικισμου προ του '23 — Limits of pre 1923 settlements
- Ορια σχεδιου πολης 1987 — Town plan limits in 1987
- Ορια περιοχης δικαιοδοσιας Ε.Υ.Δ.Α.Π. — E.YD.A.P. area of responsibility

2 ΥΔΡΕΥΣΗ
Water Supply

- Ορια περιοχης δικτυου υδρευσης κατα υψομετρικες ζωνες — Limits of supply area
- UU Κυριος αγωγος με ροη βαρυτητας υπο πιεση σε κλειστο κυκλωμα υπαρχ.μελλοντ. — Main pressure conduit, gravity flow, looped system existing, proposed
- UU Κυριος αγωγος με ροη βαρυτητας υπο πιεση σε ανοιχτο κυκλωμα υπαρχ.μελλοντ. — Main pressure conduit, gravity flow, open system existing, proposed
- YY Κυριος αγωγος με καταθλιψη υπαρχων, μελλοντικος — Main conduit of pumped supply existing, proposed
- UB Κυριος αγωγος μη ποσιμου νερου υπαρχων, μελλοντικος — Main conduit for non potable water existing, proposed
- Επιγεια δεξαμενη υπαρχουσα, μελλοντικη — Water storage tank at ground level existing proposed
- Υδατοπυργος υπαρχων, μελλοντικος — Water tower existing proposed
- Αντλιοστασιο υδρευσεως υπαρχον, μελλοντικο — Water supply pumping station existing, proposed
- Θεση εγκαταστασεων βελτιωσης νερου υπαρχουσα, μελλοντικη — Location of water treatment installations existing, proposed
- Ορια ζωνης προστασιας υδροληψιας — Limits of intake protection zone

3 ΑΠΟΧΕΤΕΥΣΗ ΟΜΒΡΙΩΝ *
Drainage

- Ορια λεκανων απορροης (υδροκριτες) — Limits of catchment area
- Περιοχη ή οδος με προβλημα κατακλυσεων — Area or street with flooding problems
- Ορια παντοροικου δικτυου — Combined sewer limits
- Κυριο ρεμα αδιευθετητο — Main natural stream
- AO Κυριο ρεμα διευθετημενο με ανοιχτη διατομη υπαρχον, μελλοντικο — Main stream with lined bed existing proposed
- AO Κυριος αγωγος ομβριων υπαρχων, μελλοντικος — Main storm sewer existing, proposed
- Συνδεση ρεματος με δικτυο ακαθαρτων — Stream connection with sanitary sewer

ΕΝΗΜΕΡΩΘΗΚΕ ΕΙΣ ΤΟ ΥΠ' ΑΡΙΘ. 103 ΦΥΛΛΟΝ ΤΟΥ Α' ΤΕΥΧΟΥΣ ΤΗΣ ΕΦΗΜ. ΤΗΣ ΚΥΒΕΡΝΗΣΕΩΣ ΤΗΣ 5 Φεβρουαριου 1996

4 ΑΠΟΧΕΤΕΥΣΗ ΑΚΑΘΑΡΤΩΝ **
Sanitary sewerage

- aaaaa Ορια περιοχης με δικτυο ακαθαρτων — Area served by sanitary sewers
- Ορια παντοροικου δικτυου — Combined sewer limits
- Κ.ΦΥΛΗΣ Ο.Τ.Α με προβλημα βοθρων — Communities with cesspool problems
- Ορια κατανομης πληροτητος δικτυου — Limits of areas equally sewered

ΑΝΤΙΓΡΑΦΟ ΠΡΟΣ ΕΝΕΡΓΕΙΑ Π.Δ. 17 ΑΡΙΘ. Π.101502/96 ΑΠΟΦΑΣΗ ΠΕΡΙ "Εγκρισης Π.Π.Ζ. του Δ.Λ.Α. Κ.Φυλης, Κ. Ζεφυριου & Δ. Αυπρεπιμγου" Δ. Ν. Λιοσιων" ΑΘΗΝΑ 23 Ιανουαριου 1996 Ο Δ/ΝΤΗΣ ΓΕΩΡ. ΑΠΟΣΤΟΛΑΤΟΣ

- 1 Πληροτητα πολυ μικρη 1-25 % — Very little sewered
- 2 Πληροτητα μικρη 26-50 % — Little sewered
- 3 Πληροτητα μεσαια 51-75 % — Moderately sewered
- 4 Πληροτητα μεγαλη 76-99 % — Largely sewered
- 5 Πληροτητα απολυτη 100 % — Fully sewered
- AA Κυριος αγωγος ακαθαρτων (βαρυτητος) υπαρχων, μελλοντικος — Main sanitary sewer, gravity flow existing proposed
- AAP Κυριος αγωγος ακαθαρτων (καταθλιπτικος) υπαρχων, μελλοντικος — Main sanitary sewer, pumped flow existing, proposed
- Συνδεση ρεματος με δικτυο ακαθαρτων — Stream connection with sanitary sewer
- Αντλιοστασιο ακαθαρτων υπαρχον, μελλοντικο — Pumping station of sanitary sewage existing, proposed
- Εγκαταστασεις επεξεργασιας λυματων υπαρχουσες, μελλοντικες — Sewage treatment plant existing, proposed
- Κεντρο υποδοχης σητειων ιλυων — Septic sludge reception center

Αρ. Φ 2/96 εξ 12

5 ΑΠΟΡΡΙΜΜΑΤΑ
Solid waste

- Χωρος διαθεσης απορριμματων υπαρχων, μελλοντικος — Area of solid waste disposal existing proposed

* ενημερωση 1987
** 1986

ΓΕΝΙΚΟ ΠΟΛΕΟΔΟΜΙΚΟ ΣΕΥΔΙΟ

ΚΕΝΤΡΟΝ ΦΧ 1 Φ: Λ:	ΗΜΕΡΟΜΗΝΙΑ ΦΩΤΟΛΗΨΙΑΣ	ΟΜΑΔΑ ΜΕΛΕΤΗΣ
ΔΙΑΝΟΜΗ ΠΙΝΑΚΙΔΩΝ		Δ/νση Γ. Δ/νση Σ.Μ.Δ.Υ. Δ/νση Γ.

ΧΑΡΤΗΣ Π-2	ΥΔΡΕΥΣΗ - ΑΠΟΧΕΤΕΥΣΗ
ΚΛΙΜΑΚΑ 1:10.000	Δ. Πετροβολεως, Δ. Ν. Λιοσιων, Δ. Κεφαλοβρυου, Δ. Α. Λιοσιων, Κ. Φυλης, Κ. Ζεφυριου, Δ. Αυπρεπιμγου
1988	ΝΟΜΟΣ ΑΤΤΙΚΗΣ

226/91

ΧΟΡΗΓΕΙΤΑΙ ΑΠΟ ΤΗΝ ΑΘΗΝΑΙΑ ΚΑΤΟΠΙΝ ΑΙΤΗΜΑΤΟΣ 