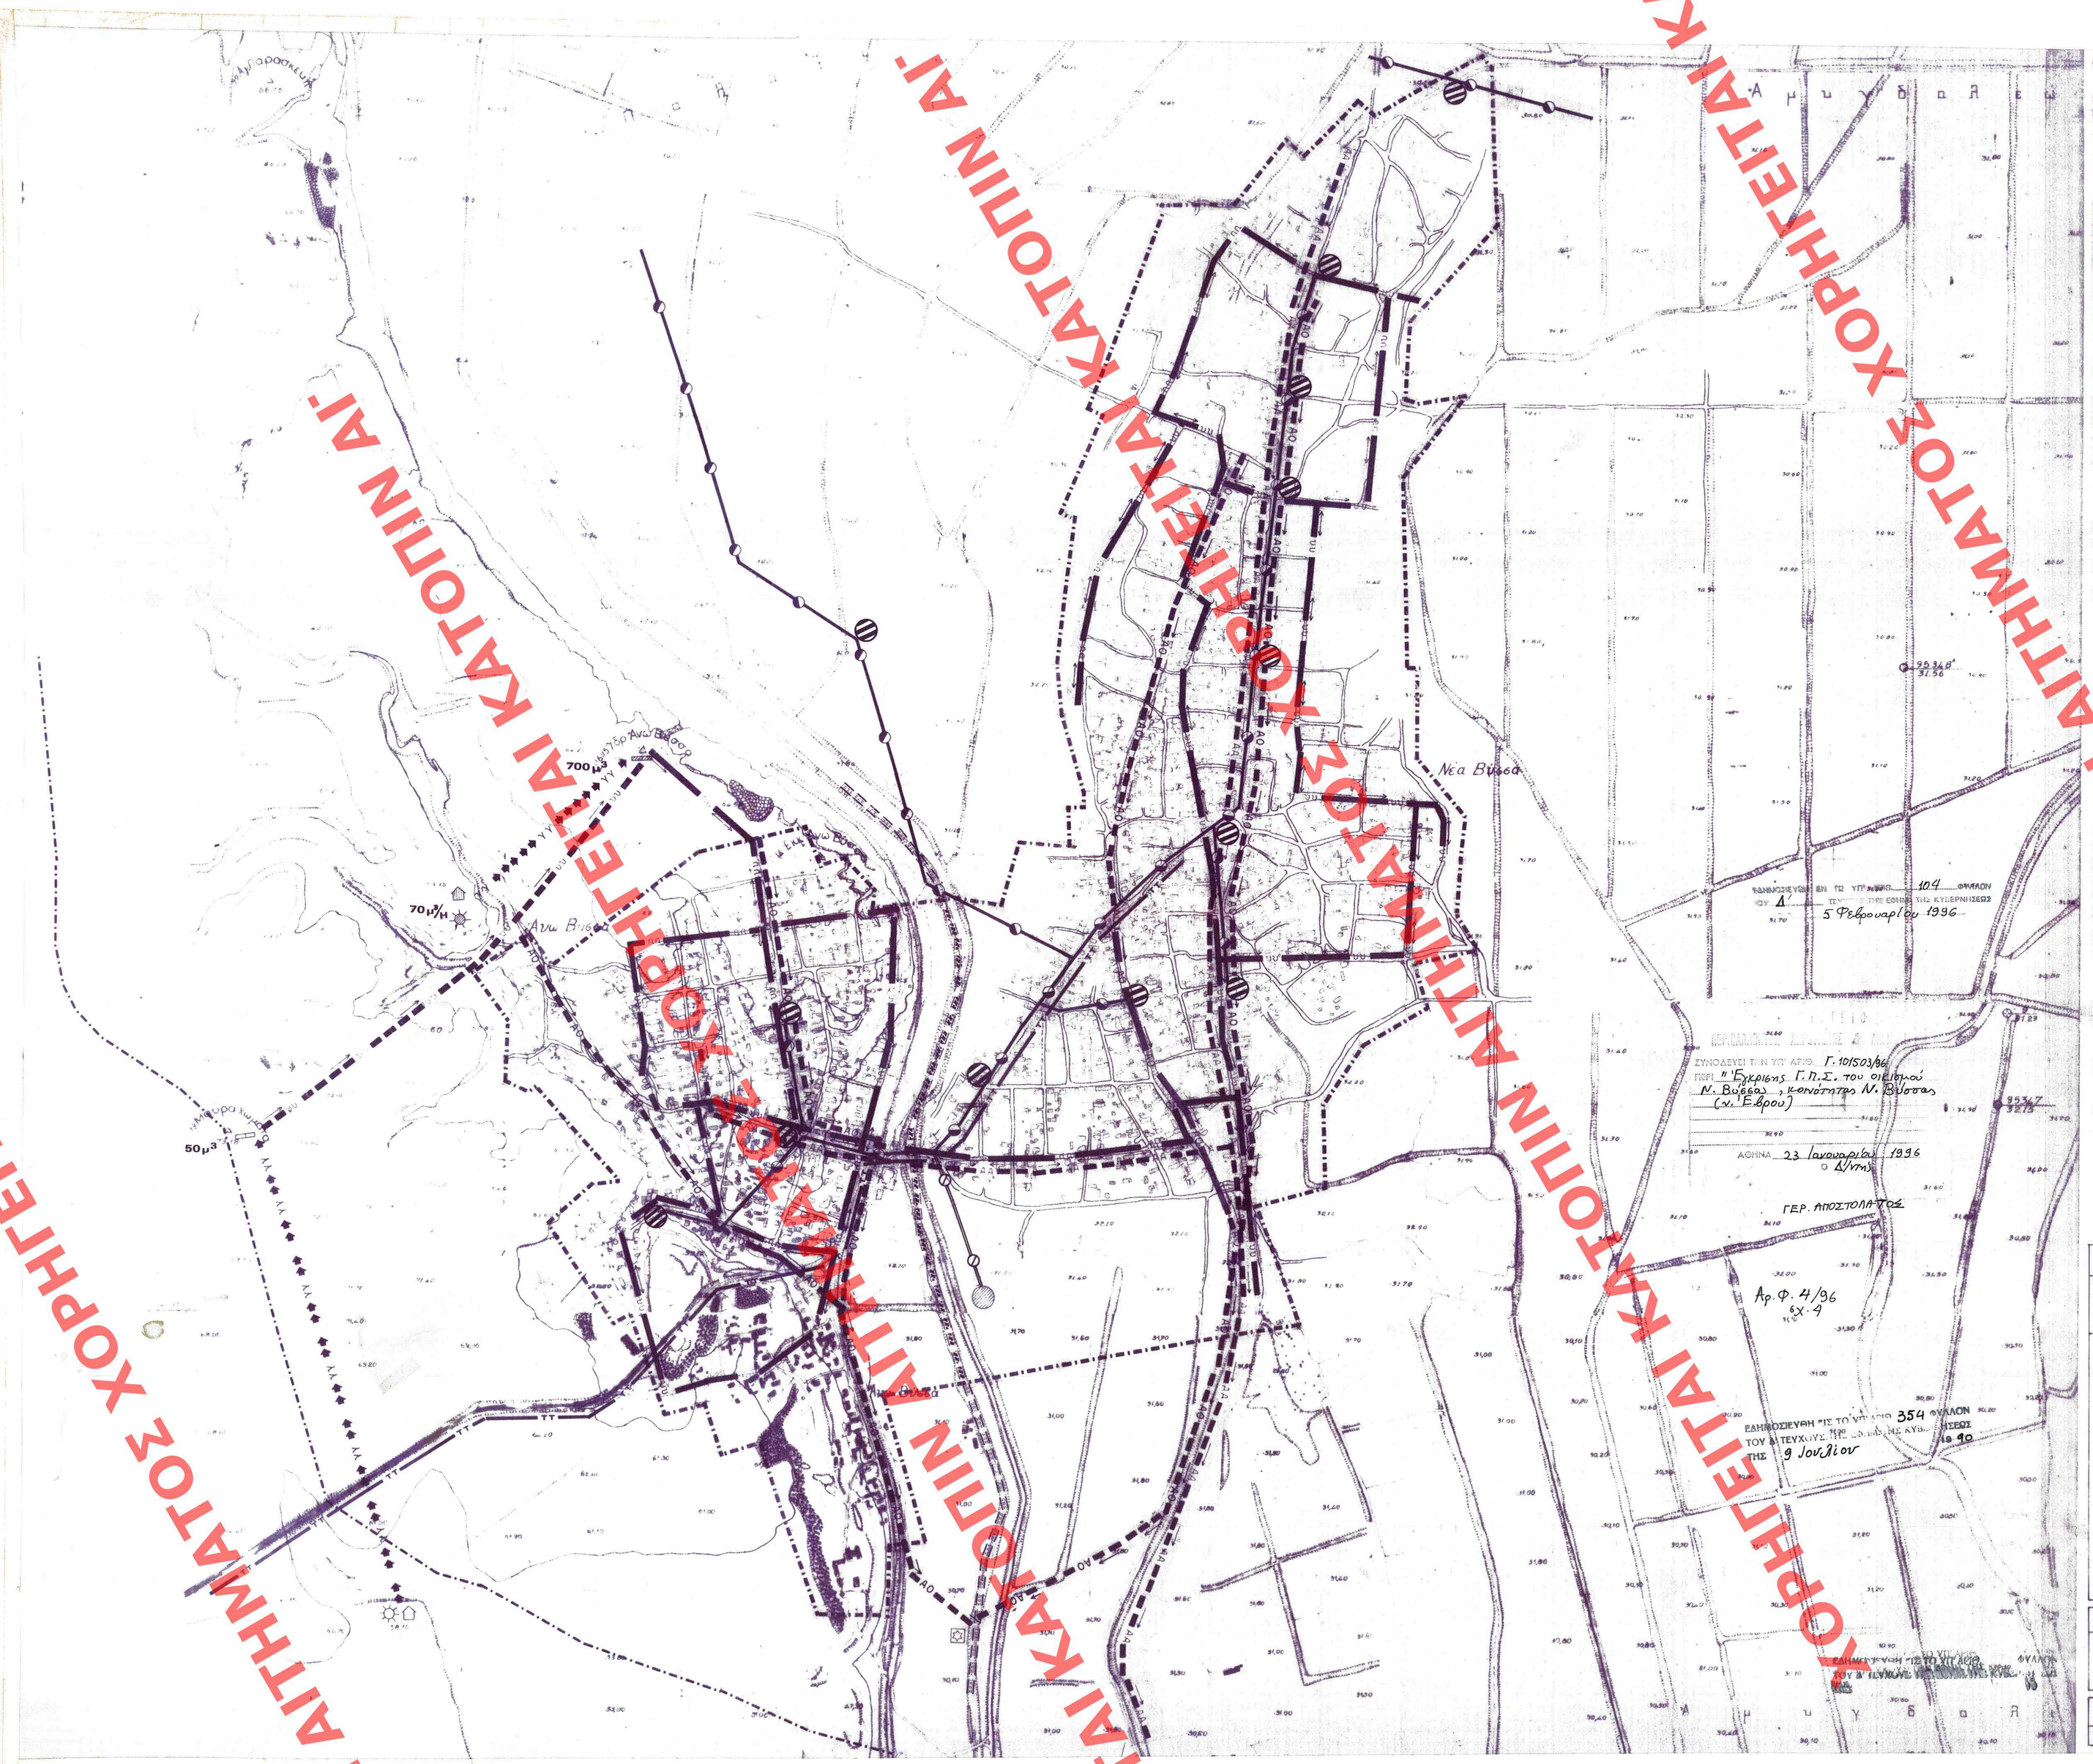

Υ.Π.ΟΥΡΓΕΙΟ
ΠΕΡΙΦΑΛΛΑΝΤΟΣ: ΧΩΡΟΤΑΞΙΑΣ & ΔΗΜΟΣΙΩΝ ΕΡΓΩΝ

Ε.Π.Α
82-84

ΥΠΟΜΝΗΜΑ

Π-2.2.2.Γ.Π.Σ Π-2.3.2.Γ.Π.Σ Π-2.4.2.ΓΠ.Σ Π-2.6.2.Γ.Π.Σ

- Ορια Δημων και Κοινοτητων — Municipality and community limits
- Ορια σχεδιου πολης 1987 — Town-plan boundaries
- Βασικοι αγωγοι: — Main conduits
- ΥΥ Με ροη βαρυτητας υπο πιεση σε κλειστο κυκλωμα — Gravity flow, pressure conduit, looped system
- ΥΥ Με ροη βαρυτητας υπο πιεση σε ανοικτο κυκλωμα — Gravity flow, pressure conduit, open system
- ΥΥ Με καταθλιψη — Pumped supply
- Επιγεια δεξαμενη — Surface storage
- Υδατοπυργος — Elevated storage
- Αντλιοστασιο — Pumping station
- Ορια περιοχης με δικτυο ομβρων — Limits of area with storm sewers
- ΑΟ Βασικοι αγωγοι ομβρων — Main storm sewer
- Διευθετηση ρεμματων με αναχωμα — Stream with levees
- Διευθετηση ρεμματων με ανοικτη διατομη — Stream with lined bed
- Διευθετηση ρεμματων με κλειστη διατομη — Culvert
- Σημειο εκβολης ομβρων — End of storm sewer outfall
- Πρωτευον υπογειο δικτυο — Main underground circuit
- Υποσταθμοι Δ.Ε.Η. — secondary stations of Δ.Ε.Η
- ΑΑ Βασικοι αγωγοι ακαθαρτων — Skeleton sanitary sewers
- Σημειο εκβολης ακαθαρτων — End of sanitary sewer outfall
- Εγκαταστασεις επεξεργασιας λυματων — Sewage treatment plant
- Υπογεια τηλεφωνικη γραμμη — Underground telephone line
- Κεντρο τηλεπικοινωνιων — Telecommunication centre
- Υπηρεσιες Ο.Τ.Ε — Telecommunication services

ΕΓΚΡΙΘΗΚΕ ΜΕ ΤΟ ΥΠ' ΑΡΙΘ. 104 ΦΥΛΛΟΝ
ΟΥ Δ' ΤΕΥΧΟΣ ΤΗΣ ΕΘΝΙΚΗΣ ΤΗΣ ΚΥΒΕΡΝΗΣΕΩΣ
5 Φεβρουαριου 1996

ΣΥΝΟΔΕΥΕΙ ΤΗΝ ΥΠ' ΑΡΙΘ. Γ.101503/96
ΠΕΡΙ "Εγκρισης Γ.Π.Σ. του οικισμου Ν. Βυσσας, κοινοτητος Ν. Βυσσας (ν. Εβρου)"
ΑΘΗΝΑ 23 Ιανουαριου 1996
Ο Δ/ΝΤΗΣ
ΓΕΡ. ΑΠΟΣΤΟΛΑΤΟΣ

Αρ.Φ. 4/96
6Χ.4

ΕΓΚΡΙΘΗΚΕ ΜΕ ΤΟ ΥΠ' ΑΡΙΘ. 354 ΦΥΛΛΟΝ
ΤΟΥ Β' ΤΕΥΧΟΥΣ ΤΗΣ ΕΘΝΙΚΗΣ ΤΗΣ ΚΥΒΕΡΝΗΣΕΩΣ
ΤΗΣ 9 Ιουλιου 19 90

ΕΓΚΡΙΘΗΚΕ ΜΕ ΤΟ ΥΠ' ΑΡΙΘ. ΦΥΛΛΟΝ
ΤΟΥ Β' ΤΕΥΧΟΥΣ ΤΗΣ ΕΘΝΙΚΗΣ ΤΗΣ ΚΥΒΕΡΝΗΣΕΩΣ
ΤΗΣ 19 90

ΕΓΚΡΙΘΗΚΕ ΜΕ ΤΟ ΥΠ' ΑΡΙΘ. Γ.43781/90
"Εγκριση μενιου πολεοδομικου σχεδιου του οικισμου Ν. Βυσσας Κοινοτητος Ν. Βυσσας (ν. Εβρου)".
ΑΘΗΝΑ 18 Μαϊου 1990
Δ/ΝΤΗΣ
Ν. ΚΟΚΚΟΓΑΚΗΣ

ΓΕΝΙΚΟ ΠΟΛΕΟΔΟΜΙΚΟ ΣΧΕΔΙΟ

ΚΕΝΤΡΟΝ Φ.Χ. 100.000 Φ 41° 45' Λ -2° 45'	ΗΜΕΡΟΜΗΝΙΑ ΦΩΤΟΛΗΨΙΑΣ 1977	ΟΜΑΔΑ ΜΕΛΕΤΗΣ Γ.Α. Δημητριου Παλλαδιου Αρχιτεκτων - Χωροτακτης Καραποστολου Αρχιτεκτων Δ.Θ. Γριζας Τοπογραφος - Υδρογεωλογος Κ. Μαυρουδης Πολ. Μηχαν. - Συγκοινων. Δ. Ασημακης Καθηγ. Μηχαν.

ΑΝΑΛΥΣΗ ΠΛΗΘΥΣΜΩΝ

Π-ΙΙ	ΤΕΧΝΙΚΗ ΥΠΟΔΟΜΗ
ΚΕΦΑΛΗΣ Π-ΙΙ.2	ΥΔΡΕΥΣΗ - ΑΠΟΧΕΤΕΥΣΗ ΤΗΛΕ/ΚΟ ΕΝΕΡΓΕΙΑΚΟ ΣΥΣΤΗΜΑ ΟΙΚΙΣΜΟΥ
ΚΛΙΜΑΚΑ 1:5000 1987-88	Ν. ΒΥΣΣΑ ΝΟΜΟΣ ΕΒΡΟΥ

ΗΛΕΚΤΡΟΝΙΚΗ ΕΚΔΟΣΗ ΑΠΟ ΤΗΝ ΙΣΤΟΣΕΛΙΔΑ ΤΟΥ ΕΛΚΕΠΑ ΜΕ ΧΟΡΗΓΗΣΗ ΑΠΟ ΤΟ ΙΔΡΥΜΑ ΕΛΛΗΝΙΚΟ ΠΟΛΙΤΙΣΜΟΣ
ΟΛΟΚΛΗΡΩΣΗ ΕΚΔΟΣΗΣ ΜΕ ΧΡΗΜΑΤΟΔΟΤΗΣΗ ΑΠΟ ΤΟ ΕΠΑΝΕΚ 2000
ΔΙΑΤΗΡΗΤΕΑΙ ΟΛΕΣ ΟΙ ΝΟΜΙΜΕΣ ΚΑΤΟΧΕΣ ΤΟΥ ΔΗΜΟΣΙΟΥ ΦΟΡΕΑ ΠΟΥ ΕΧΟΥΝ ΧΡΗΜΑΤΟΔΟΤΗΣΕΙ ΤΗΝ ΕΚΔΟΣΗ

354/90