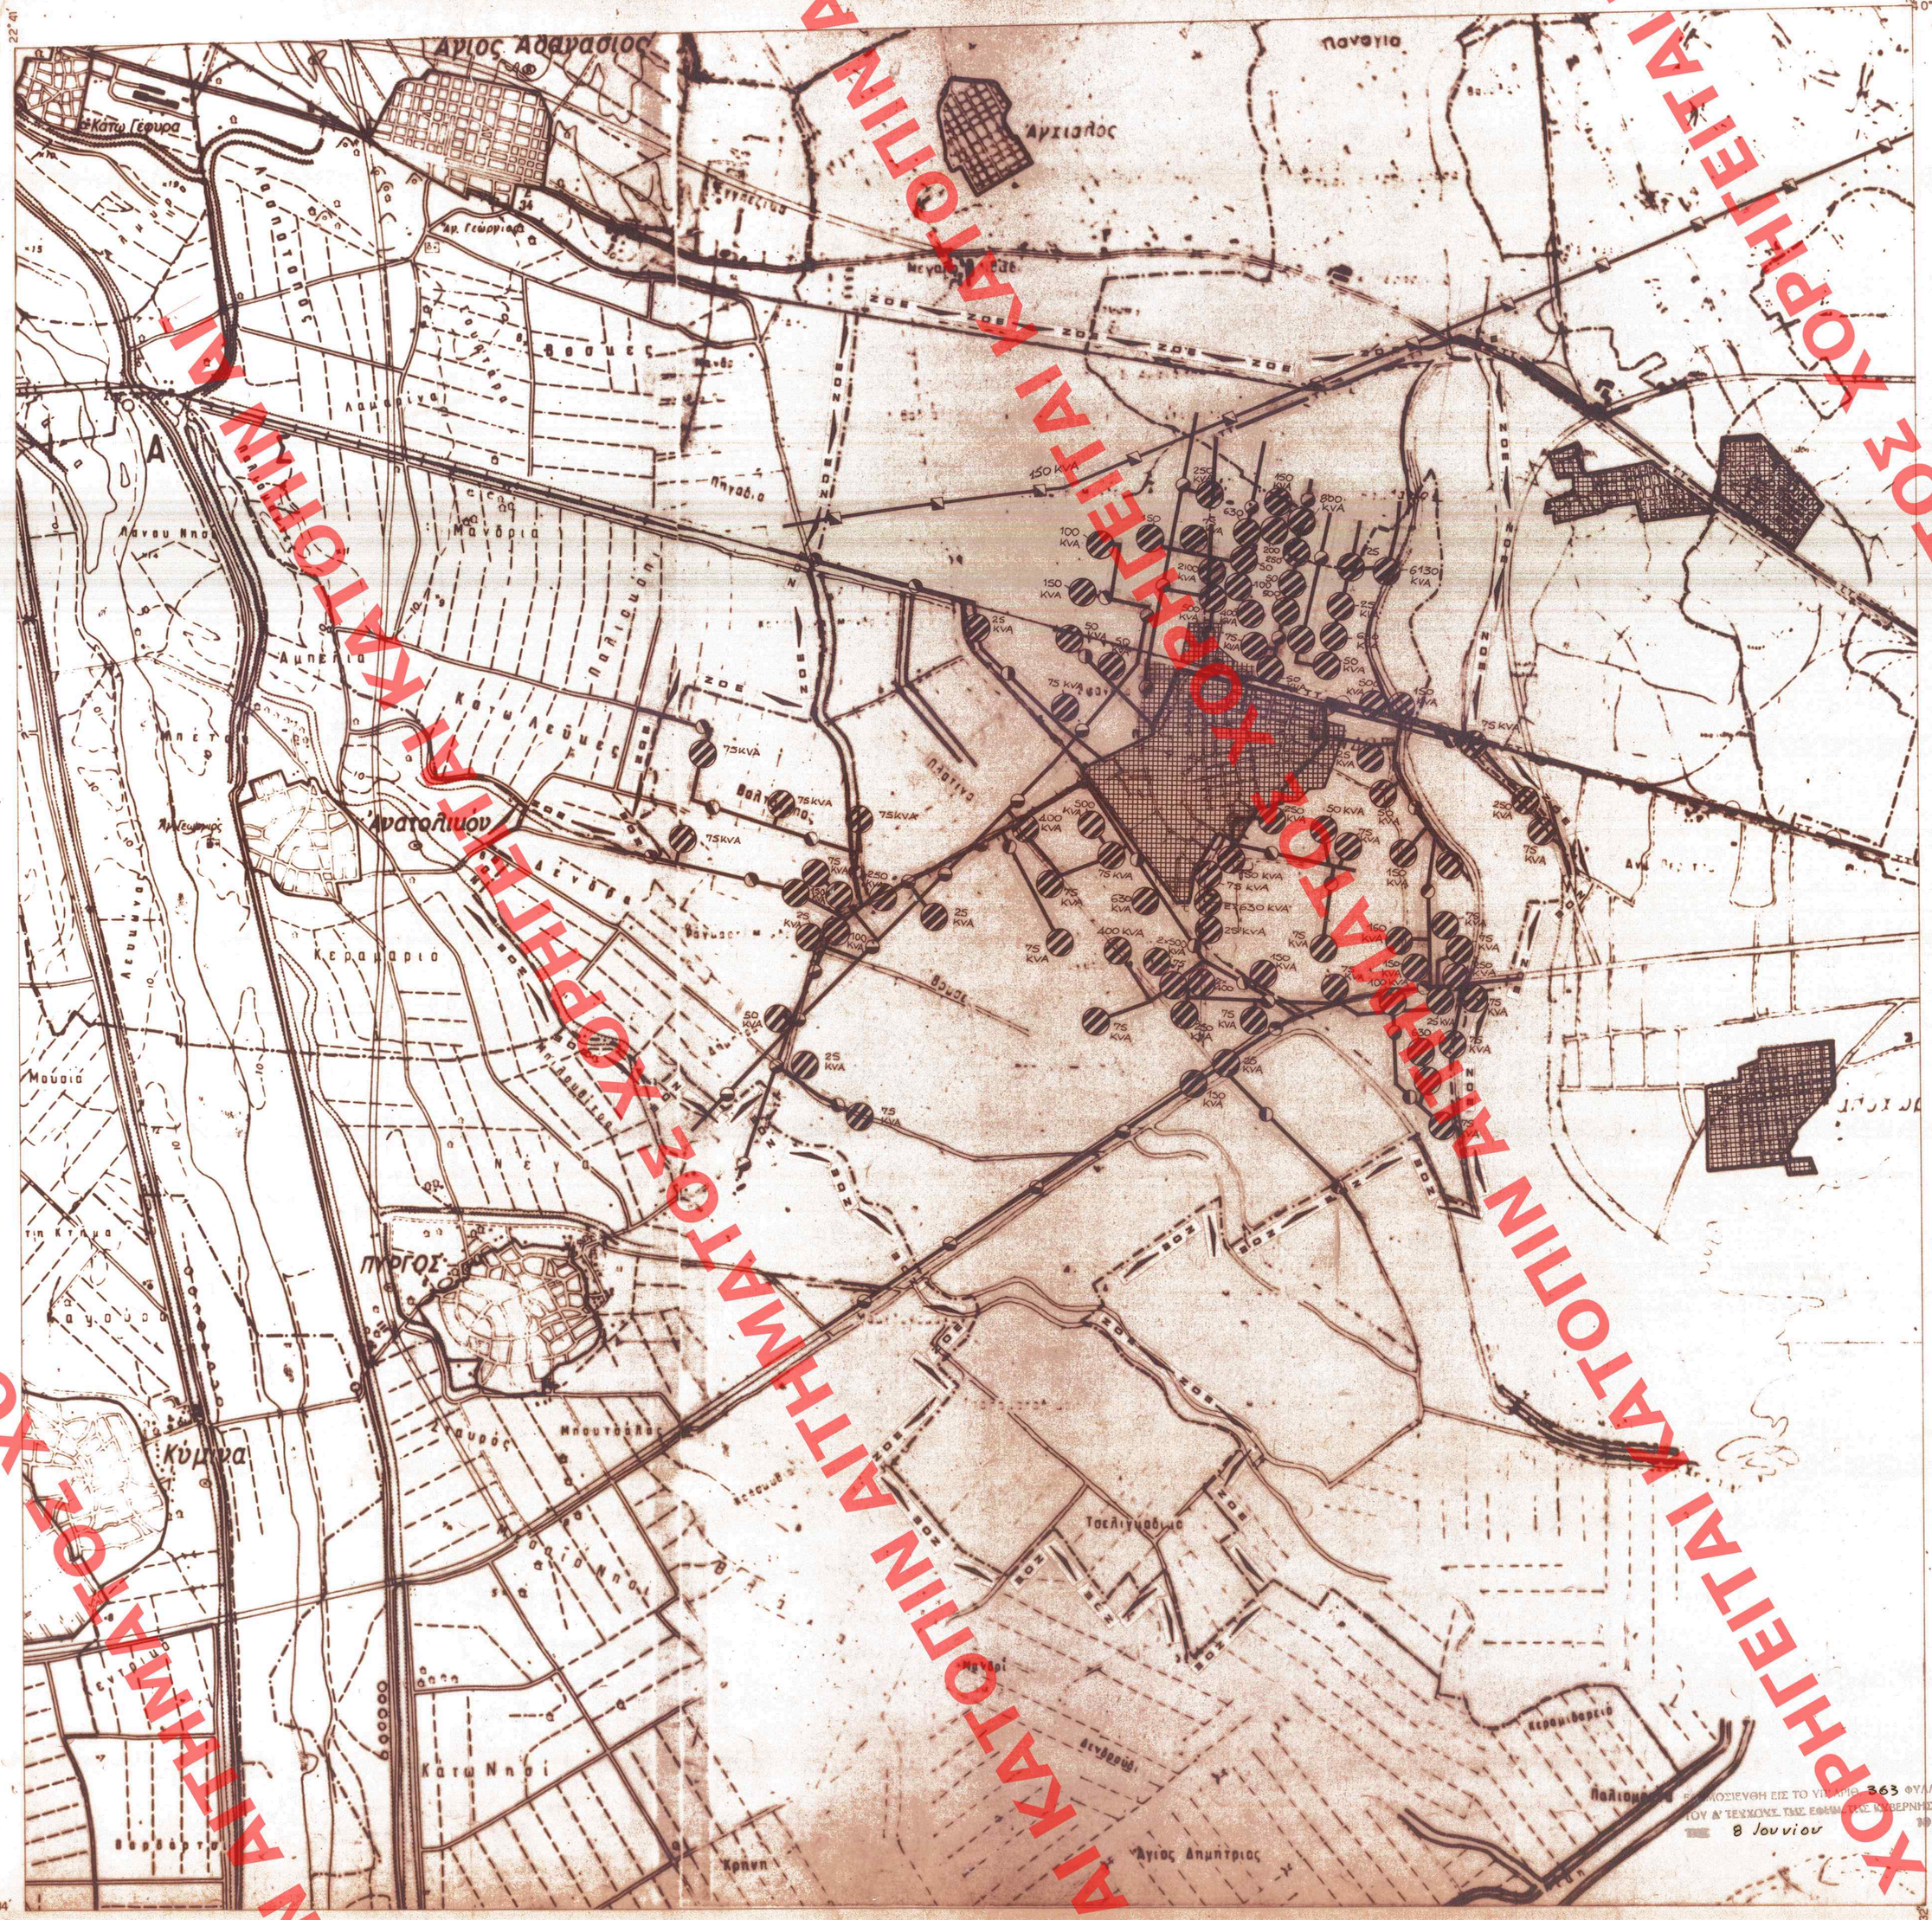

ΥΠ.ΠΕ.ΧΩ.Δ.Ε.

διευθυνση οικισμου θεσσαλονικης

ΥΠΟΜΝΗΜΑ

- Ορια Δημων και Κοινοτητων — Municipality and community limits
- ZOE — Ορια Z.O.E. — Urban Development Control Zone limits
- Οικισμοι — Settlements
- Πρωτευον εναερο δικτυο επι σιδηρων πυλωνων — Main overhead power line
- Δευτερευον εναερο δικτυο επι κυκλικων στυλων — Main aerial circuit on cylindrical poles
- Υποσταθμος — Secondary Station
- TT — Εναερια τηλεφωνικη γραμμη — Aerial telephone line
- TT — Υπογεια τηλεφωνικη γραμμη — Underground telephone line

ΥΠΟΥΡΓΕΙΟ ΠΕΡΙΒΑΛΛΟΝΤΟΣ ΧΩΡΟΤΑΞΙΑΣ & ΔΗΜ. ΕΡΓΩΝ
ΣΥΝΟΔΕΥΕΙ ΤΗΝ ΥΠ' ΑΡΙΘ. Γ.67467/96 ΑΠΟΦΑΣΗ
ΠΕΡΙ Εγκρισης του πολ. σχεδιου του οικισμου Δυδας της κοιν. Δυδας (κ.υ. Θεσ/νικης).
ΑΘΗΝΑ 11 Απριλιου 96
Δ/ντης
Γ. ΑΠΟΣΤΟΛΑΤΟΣ

ΚΑΤΑΧΩΡΗΘΗΚΕ ΣΤΟ ΥΠ' ΑΡΙΘ. 1072 ΦΥΛΛΟ ΤΕΥΧΟΥΣ ΤΗΣ ΕΦΗΜ. ΤΗΣ ΚΥΒΕΡΝΗΣΕΩΣ
Αθ. 17 Σεπτεμβριου 1996

ΥΠΟΥΡΓΕΙΟ ΠΕΡΙΒΑΛΛΟΝΤΟΣ ΧΩΡΟΤΑΞΙΑΣ & ΔΗΜ. ΕΡΓΩΝ
ΣΥΝΟΔΕΥΕΙ ΤΗΝ ΥΠ' ΑΡΙΘ. Γ.44317/89 ΑΠΟΦΑΣΗ
ΠΕΡΙ Εγκρισης τροποποιητικου σχεδιου του Οικισμου Σινδου της κοινοτητας Σινδου (κ.υ. Θεσ/νικης).
ΑΘΗΝΑ 23 Μαΐου 1989
Δ/ΝΤΗΣ
Ν. Κοκκοτη/ης

Αρ. Φ. 130/86 Φ. 14

ΓΕΝΙΚΟ ΠΟΛΕΟΔΟΜΙΚΟ ΣΧΕΔΙΟ

ΚΕΝΤΡΟΝ Φ.Χ. 1:100 000
φ. 40° 45
λ. 22° 45 ΑΝΑΤ ΓΡΗΝ

ΗΜΕΡΟΜΗΝΙΑ ΦΩΤΟΛΗΨΙΑΣ

ΔΙΑΝΟΜΗ ΠΙΝΑΚΙΔΩΝ

40° 45' — 40° 37' 30" — 40° 30' — 22° 37' 30" — 22° 45' — 22° 52' 32" — 40° 34'

ΟΜΑΔΑ ΜΕΛΕΤΗΣ

ΠΑΠΑΓΙΑΝΝΗ Μ.	ΑΡΧ. ΠΟΛΕΟΔ.
ΔΗΜΗΚΑΣ ΑΡΓΥΡ	ΑΡΧΙΤΕΚΤΩΝ
ΔΟΥΜΑΣ ΔΗΜΗΤ	ΑΡΧΙΤΕΚΤΩΝ
ΚΑΛΟΓΕΡΟΠΟΥΛΟΣ	Μ.Η. ΔΙΚΤΥΩΝ
ΛΕΓΜΠΕΛΟΣ ΠΑΝ	ΥΔΡΑΥΛΙΚΟΣ
ΣΕΦΕΡΛΗ ΛΟΥΚΡ	ΣΥΓΚ./ΛΟΓΟΣ
ΛΕΓΜΠΕΛΟΣ ΠΑΝ	ΕΔΑΦΟΤ/ΚΟΣ
ΜΑΡΔΙΡΗΣ ΘΕΟΔ	ΟΙΚΟΛΟΓΟΣ
ΒΑΝΤΣΙΟΥΡΗΣ ΑΘ	ΟΙΚΟΝ/ΛΟΓΟΣ
ΠΙΤΙΔΗΣ ΓΕΩΡΓ	ΤΟΠΟΓΡΑΦΟΣ

ΤΕΧΝΙΚΗ ΥΠΟΔΟΜΗ

ΧΑΡΤΗΣ Π 2.6.1 2.7.1

ΕΝΕΡΓΕΙΑΚΟ ΣΥΣΤΗΜΑ
ΕΥΡΥΤΕΡΗ ΠΕΡΙΟΧΗ
ΤΗΛΕΠΙΚΟΙΝΩΝΙΑΚΟ ΣΥΣΤΗΜΑ

ΚΛΙΜΑΚΑ 1 : 25 000
ΣΕΠΤΕΜΒΡΗΣ 1986

ΣΙΝΔΟΣ
ΝΟΜΟΣ ΘΕΣΣΑΛΟΝΙΚΗΣ

ΚΑΤΑΧΩΡΗΘΗΚΕ ΣΤΟ ΥΠ' ΑΡΙΘ. 363 ΦΥΛΛΟ ΤΟΥ Α' ΤΕΥΧΟΥΣ ΤΗΣ ΕΦΗΜΕΡΙΔΟΣ ΤΗΣ ΚΥΒΕΡΝΗΣΕΩΣ
8 Ιουνιου 1989

ΧΟΡΗΓΕΙΤΑΙ ΑΠΟΚΛΕΙΣΤΙΚΑ ΑΠΟ ΤΗΝ ΑΡΧΑΙΟΤΗΤΑ ΑΘΗΝΩΝ ΑΝΑΤΟΛΙΚΗ ΜΑΚΕΔΟΝΙΑ ΘΡΑΚΗ
ΧΟΡΗΓΕΙΤΑΙ ΑΠΟΚΛΕΙΣΤΙΚΑ ΑΠΟ ΤΗΝ ΑΡΧΑΙΟΤΗΤΑ ΑΘΗΝΩΝ ΑΝΑΤΟΛΙΚΗ ΜΑΚΕΔΟΝΙΑ ΘΡΑΚΗ

(1072/96) 363/89