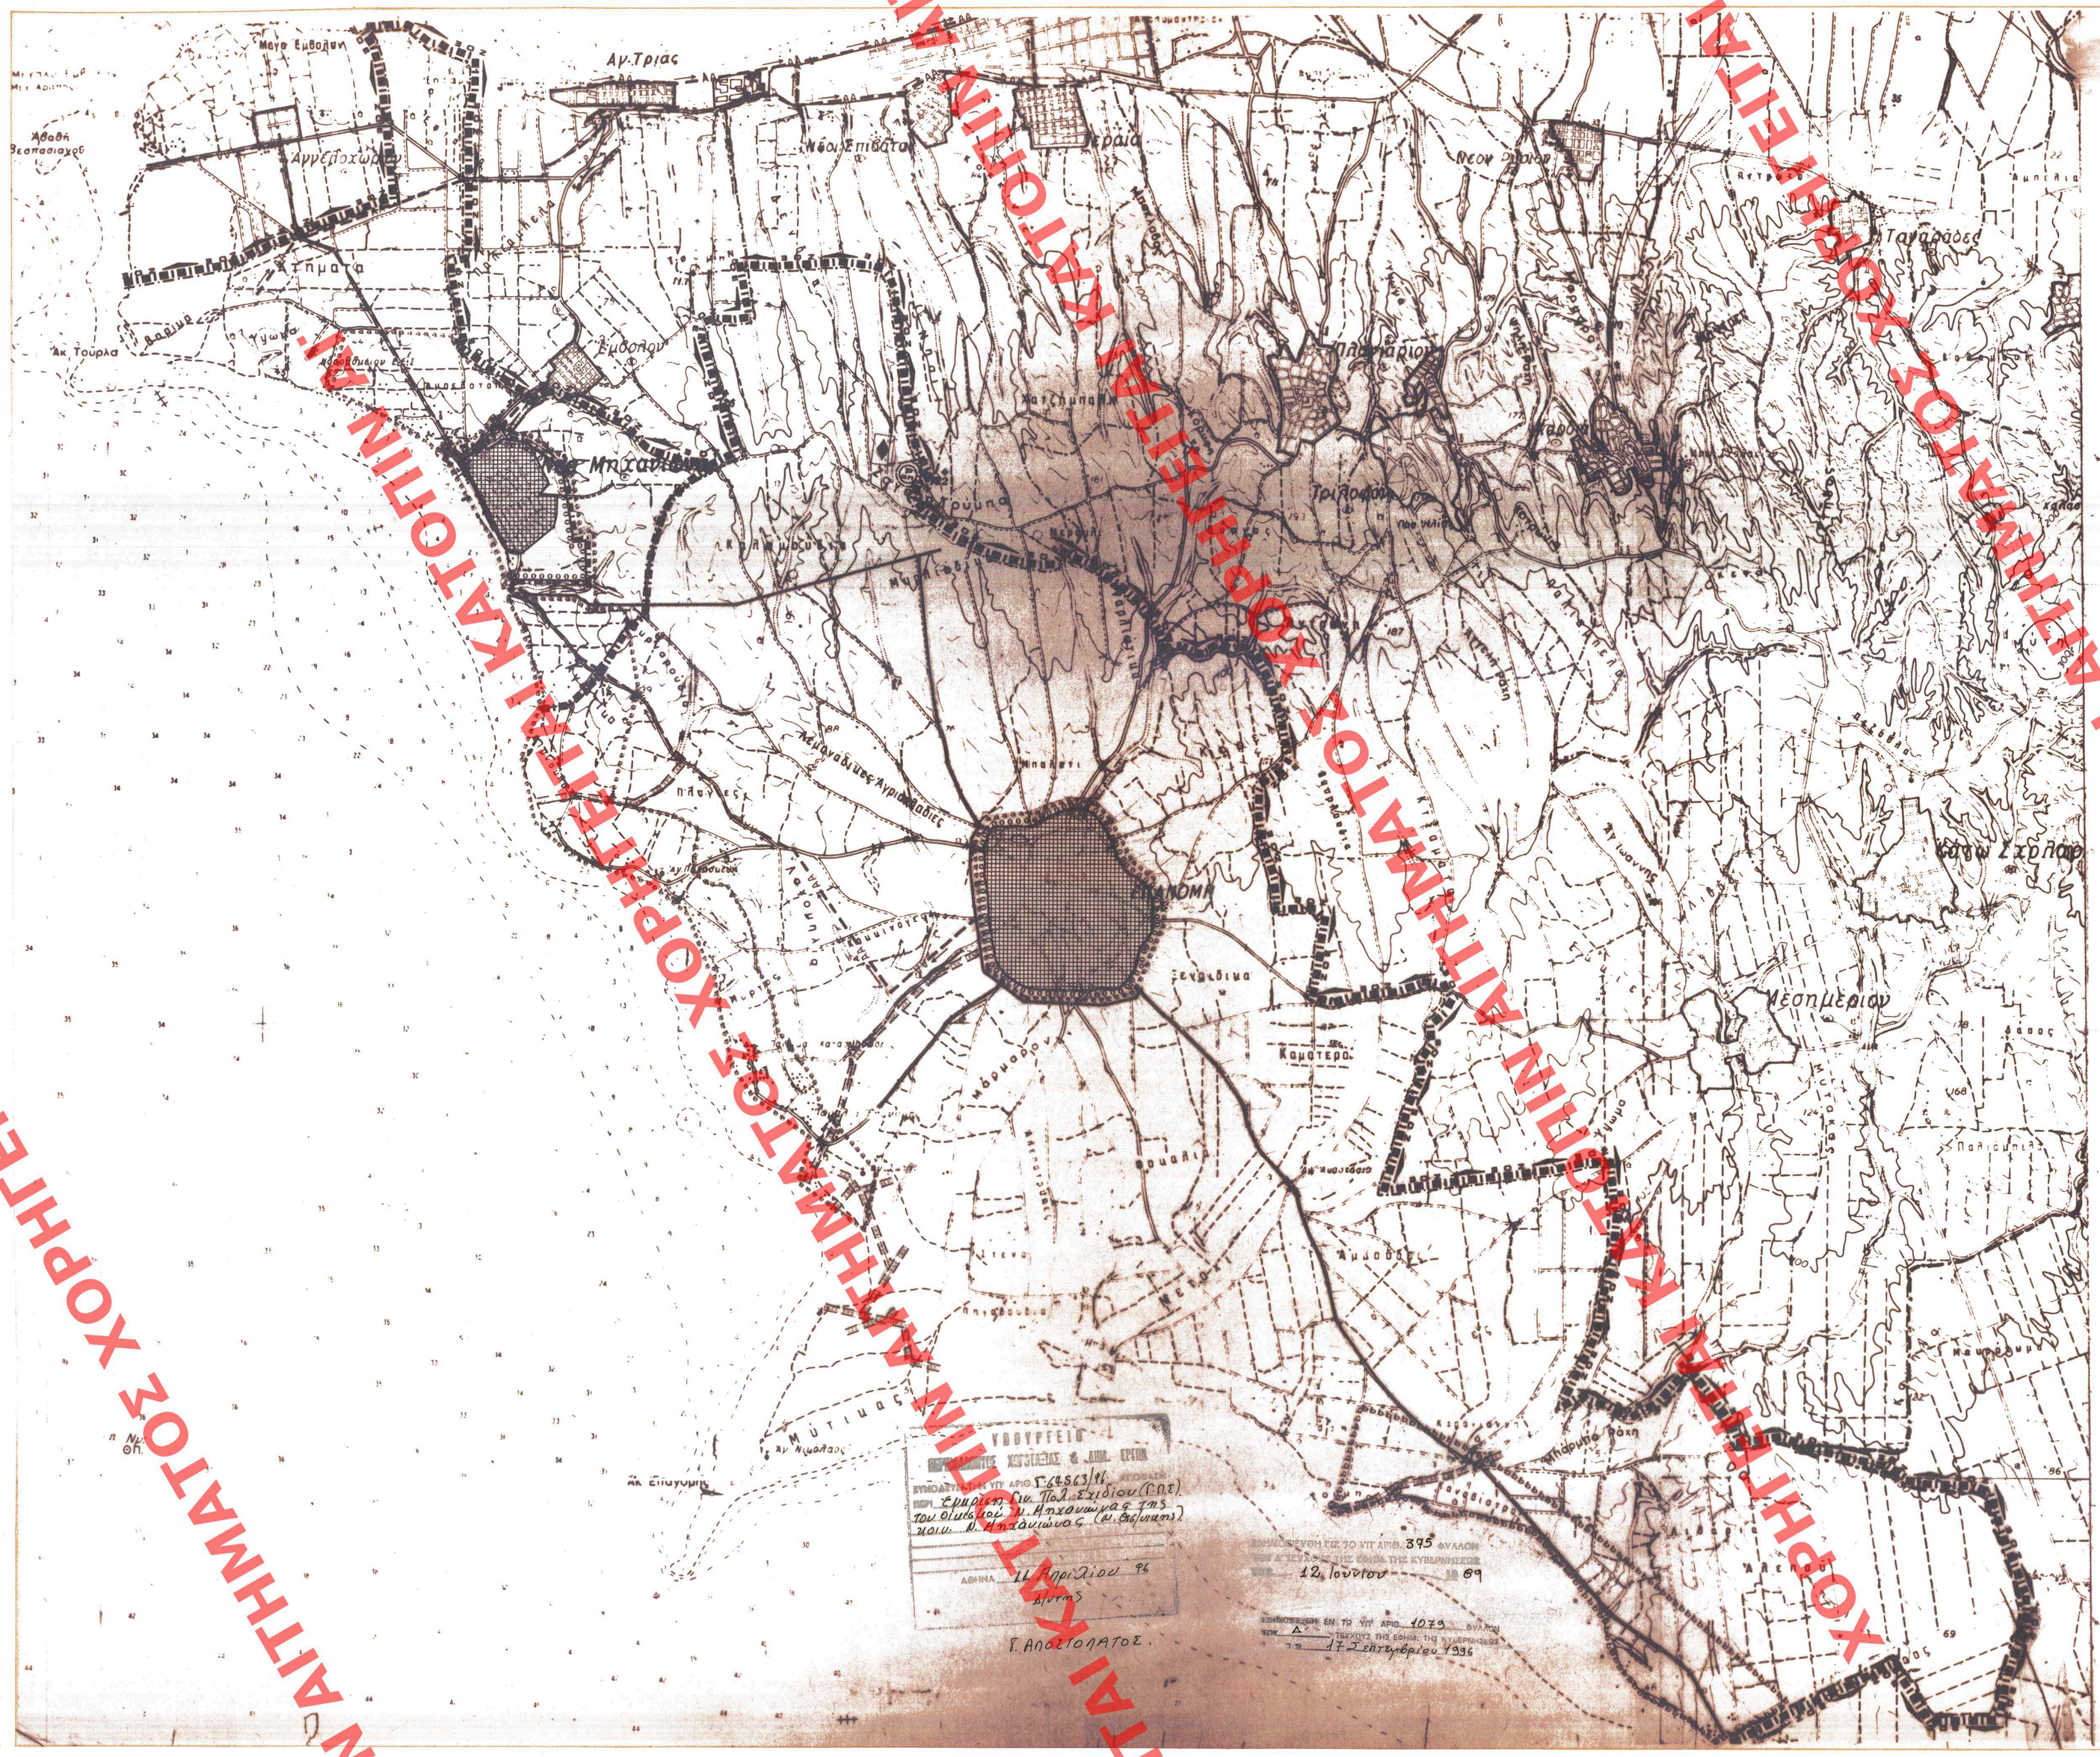

Ε.Π.Α
82-84

ΥΠΟΥΡΓΕΙΟ

ΥΠΟΜΝΗΜΑ

- Ορια ευρυτερης περιοχης-ΟΤΑ — Greater area limits-local authorities
- Ορια Δημων και Κοινοτητων — Municipality and community limits
- Ορια ΖΟΕ — Urban development control zone limits
- Οικισμοι — Settlements
- Ορια περιοχης με δικτυα ομβριων — Limits of area with storm sewers
- ΑΟ — Κυριος αγωγος ομβριων — Main storm sewer
- Σημειο εκβολης ομβριων — End of storm sewer outfall
- Διευθετηση ρεματων με αναχωμα — Stream with levee
- Διευθετηση ρεματων με ανοικτη διατομη — Stream with lined bed
- Διευθετηση ρεματων με κλειστη διατομη — Culvert
- Αντλιοστασιο — Pumping station
- Οριο περιοχης που αποχετευεται απο καθε αντλιοστασιο — Area served by a particular pumping station
- ΑΤ — Συλλεκτηρια ταφρος — Intercepting canal
- Περιοχη εξυπηρετησης με βοθρους — Area served by cesspools
- Περιοχη εξυπηρετησης με δικτυα ακαθαρτων — Area served by sanitary sewers
- ΑΑ — Κυριος αγωγος ακαθαρτων — Main sanitary sewer
- Σημειο εκβολης ακαθαρτων — End of sanitary sewer outfall
- Αντλιοστασιο — Pumping station
- Εγκαταστασεις επεξεργασιας λυματων — Sewage treatment plan
- Θεση για την διαθεση της ιλυος — Area of sludge disposal
- Ορια σχεδιου πολης 1987 — Town-plan boundaries 1987
- Ορια ΖΟΕ — Urban development control zone limits
- Χωρος διαθεσης απορριματων — Area of solid wastes disposal
- Χωρος σταθμευσης απορριματοφορων — Parking area of collection vehicles
- ΟΙΚΙΣΜΟΣ — Διαδρομη απορριματοφορων — Collection vehicle tour

Γ 28680/89
«Εγκριση γενικου πολεοδομικου σχεδιου του οικισμου Ν. Μηχανιωνας της Κοινοτητος Ν. Μηχανιωνας (Ν. Θεσσαλονικης)»
14 Μαϊου 1989
Ο Διευθυντης
Ν. Κακκοτσιλης

αρ. Φ 13/96
62 18

ΓΕΝΙΚΟ ΠΟΛΕΟΔΟΜΙΚΟ ΣΧΕΔΙΟ

ΚΕΝΤΡΟΝ ΦΧ 1.100.000 ΚΑΤΕΡΙΝΗΣ
Φ - 40° 15'
Λ - 0° 15'

ΗΜΕΡΟΜΗΝΙΑ ΦΩΤΟΛΗΨΙΑΣ

ΟΜΑΔΑ ΜΕΛΕΤΗΣ
ΜΠΟΓΔΑΝΟΣ ΓΕΩΡΓ. Α.
ΣΕΜΡΗΣ ΙΣΙΔΩΡΟΣ Α.
ΠΕΤΡΙΤΣΗΣ ΘΕΟΔΩΡ. Α.
ΜΑΜΟΥΝΗΣ ΔΗΜΗΤ. Τ.
ΑΜΠΑΤΖΙΔΗΣ ΣΤΑΥΡ. Π.
ΓΚΑΤΖΟΥΡΗΣ ΑΝΔΡ. Π.
ΓΕΡΜΕΝΛΗΣ ΑΘΑΝ. Η Η.
ΠΑΠΑΘΑΝΑΣΙΟΥ ΜΑΡΓ. Π.
ΝΙΣΥΡΙΟΣ ΑΝΤΩΝ. Χ.

ΔΙΑΝΟΜΗ ΠΙΝΑΚΙΔΩΝ

1	2	1	2
ΕΠΑΝΩΜΗ		ΒΑΣΙΛΙΚΑ	
3	4	3	4

Το υποβαθρο εγινε με συνθεση των κατωθι φυλλων ΓΥΣ 1:25.000:
ΕΠΑΝΩΜΗ 1 - ΕΠΑΝΩΜΗ 2 - ΒΑΣΙΛΙΚΑ 1

ΤΕΧΝΙΚΗ ΥΠΟΔΟΜΗ

ΧΑΡΤΗΣ Π-2.3.1.-2.4.1.-2.5.

ΑΠΟΧΕΤΕΥΣΗ ΟΜΒΡΙΩΝ - ΑΚΑΘΑΡΤΩΝ - ΑΝΤΙΠΛΗΜΜΥΡΙΚΗ ΠΡΟΣΤΑΣΙΑ - ΑΠΟΡΡΙΜΑΤΑ

ΚΛΙΜΑΚΑ 1.25000
ΜΑΙΟΣ 198

Ν.ΜΗΧΑΝΙΩΝΑ
ΝΟΜΟΣ ΘΕΣΣΑΛΟΝΙΚΗΣ

ΥΠΟΥΡΓΕΙΟ ΠΕΡΙΒΑΛΛΟΝΤΟΣ ΧΩΡΟΥ & ΔΗΜ. ΕΡΓΩΝ
ΕΥΠΟΔΟΜΩΝ ΚΑΤΑΣΚΕΥΩΝ & ΔΗΜ. ΕΡΓΩΝ
ΣΥΝΟΔΕΥΤΙΚΟ ΥΠ' ΑΡΙΘ. Γ.45563/96
ΠΕΡΙ: Εγκριση Γεν. Πολ. Σχεδιου (Π.Π.Σ) του οικισμου Ν. Μηχανιωνας της ποιοτ. Ν. Μηχανιωνας (Ν. Θεσσαλ.)
ΑΘΗΝΑ 11 Απριλιου 96
Δ/ντης
Γ. ΑΠΟΣΤΟΛΑΤΟΣ.

ΑΝΑΚΟΙΝΩΣΗ ΣΕ ΣΥΝΕΔΡΙΑΣΗ ΤΗΣ ΕΘΝΙΚΗΣ ΕΠΙΤΡΟΠΗΣ ΧΩΡΟΥ ΤΗΣ ΚΥΒΕΡΝΗΣΕΩΣ ΑΡΙΘ. 395 ΦΥΛΛΟΝ
12 Ιουνιου 1989

ΕΓΚΡΙΘΗΚΕ ΕΝ ΤΩ ΥΠ' ΑΡΙΘ. 1079 ΦΥΛΛΟΝ
ΤΟΥ ΥΠΟΥΡΓΟΥ ΤΗΣ ΕΘΝΙΚ. ΤΗΣ ΚΥΒΕΡΝΗΣΕΩΣ
17 Σεπτεμβριου 1996

(1079/96)
375/89

ΕΛΛΗΝΙΚΗ ΔΗΜΟΚΡΑΤΙΑ ΚΑΤΟΠΙΝ ΑΙΤΗΜΑΤΟΣ ΧΟΡΗΓΕΙΤΑΙ ΑΝΕΥ