

301A/96  
62. 1.

ΥΠΟΥΡΓΕΙΟ  
ΠΕΡΙΒΑΛΛΟΝΤΟΣ ΧΩΡΟΤΑΞΙΑΣ & ΔΙΑΜΟΡΦΩΣΗΣ ΕΡΓΩΝ


ΤΟΠΟΓΡΑΦΙΚΟ ΔΙΑΓΡΑΜΜΑ

Συνοδεύουν την 14/86 πράξη αναρριζισμού αναρριζισμού  
αποξηλωμένης λόγω ρυμοτομίας ιδιοκτησιών κειμένων  


ΚΛΙΜΑΚΑ 1:200

ΥΠΟΥΡΓΕΙΟ  
ΠΕΡΙΒΑΛΛΟΝΤΟΣ ΧΩΡΟΤΑΞΙΑΣ & ΔΙΑΜΟΡΦΩΣΗΣ ΕΡΓΩΝ

ΥΠΟΥΡΓΕΙΟ  
ΠΕΡΙΒΑΛΛΟΝΤΟΣ ΧΩΡΟΤΑΞΙΑΣ & ΔΙΑΜΟΡΦΩΣΗΣ ΕΡΓΩΝ  
ΣΥΝΟΔΕΥΕΙ ΤΗΝ ΥΠ' ΑΡΙΘ. Γ. 13494/86 ΑΠΟΦΑΣΗ  
Ε. ΓΑΡΑΚΗ

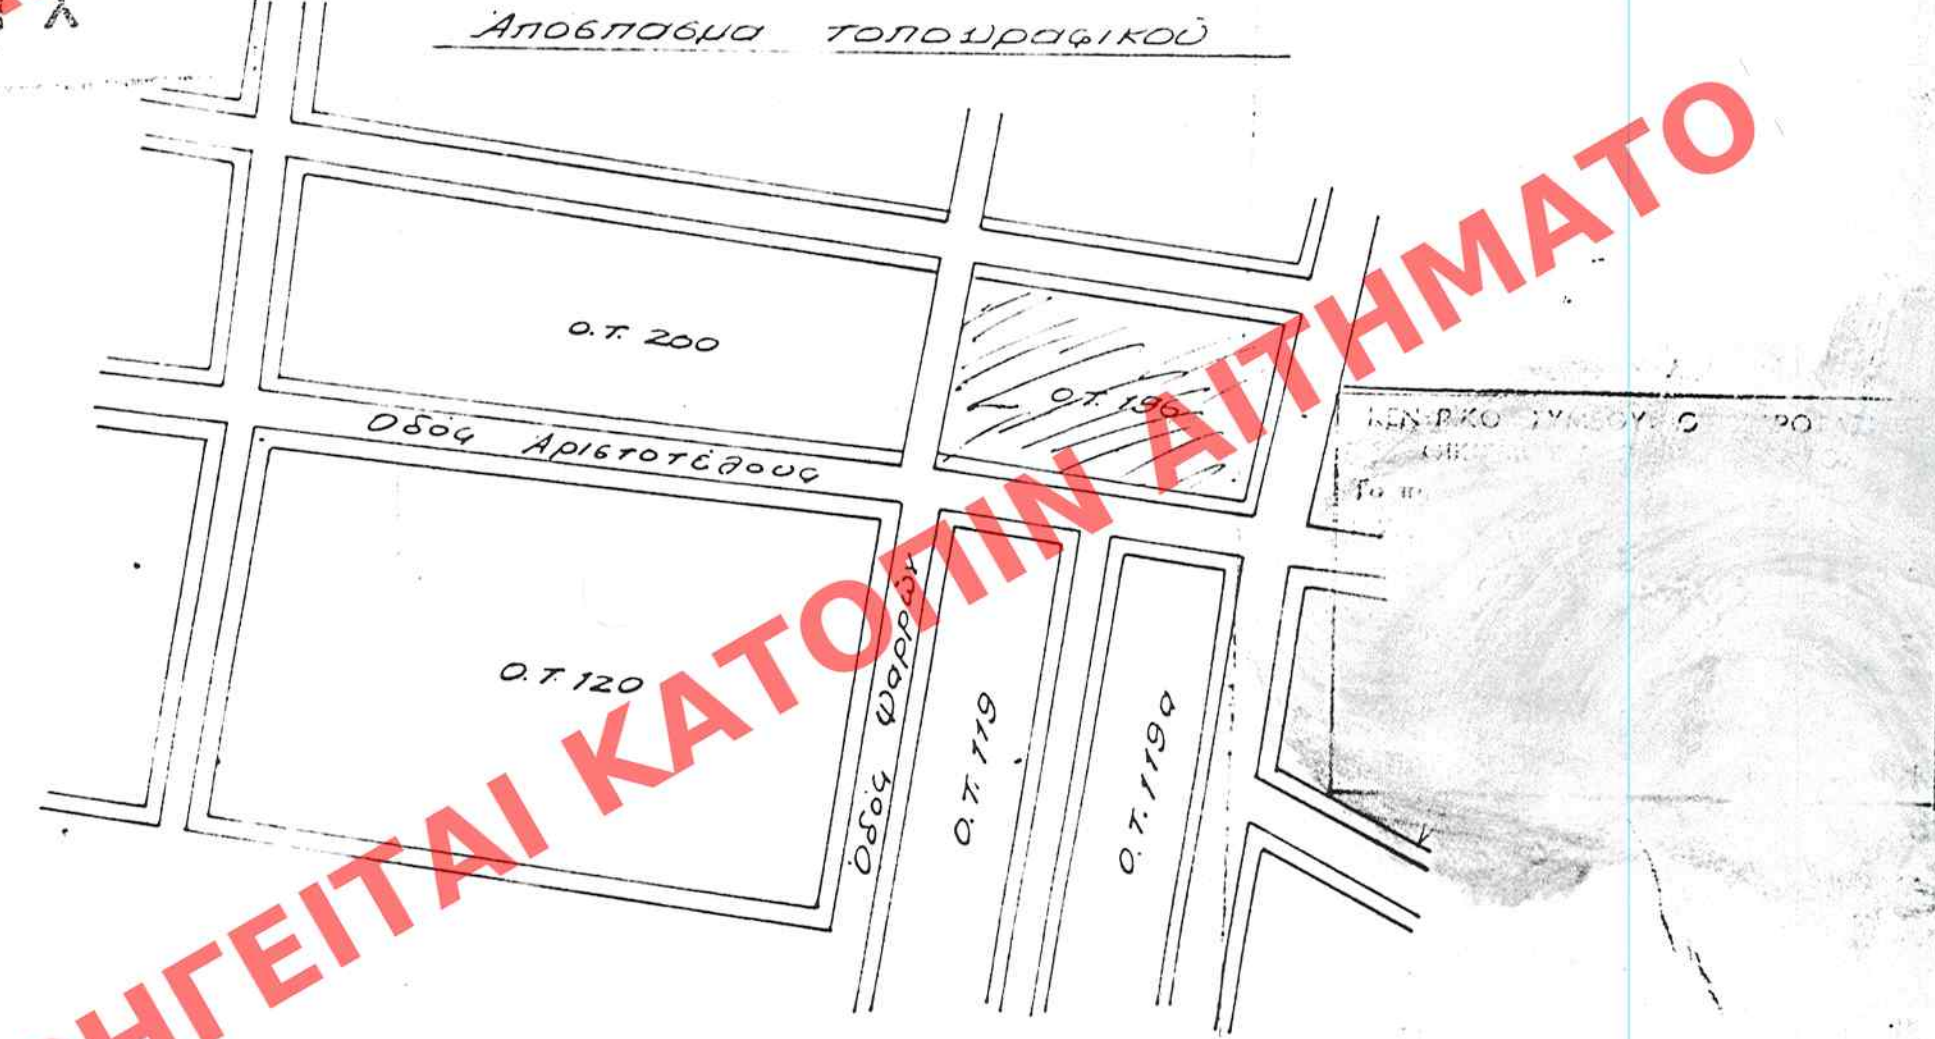

Εμβαδόν τμήματος οικοπέδου  
προς μεταφορά 3Α  
Ε = 99,50 τ.κ.  
Ε. ΓΑΡΑΚΗ

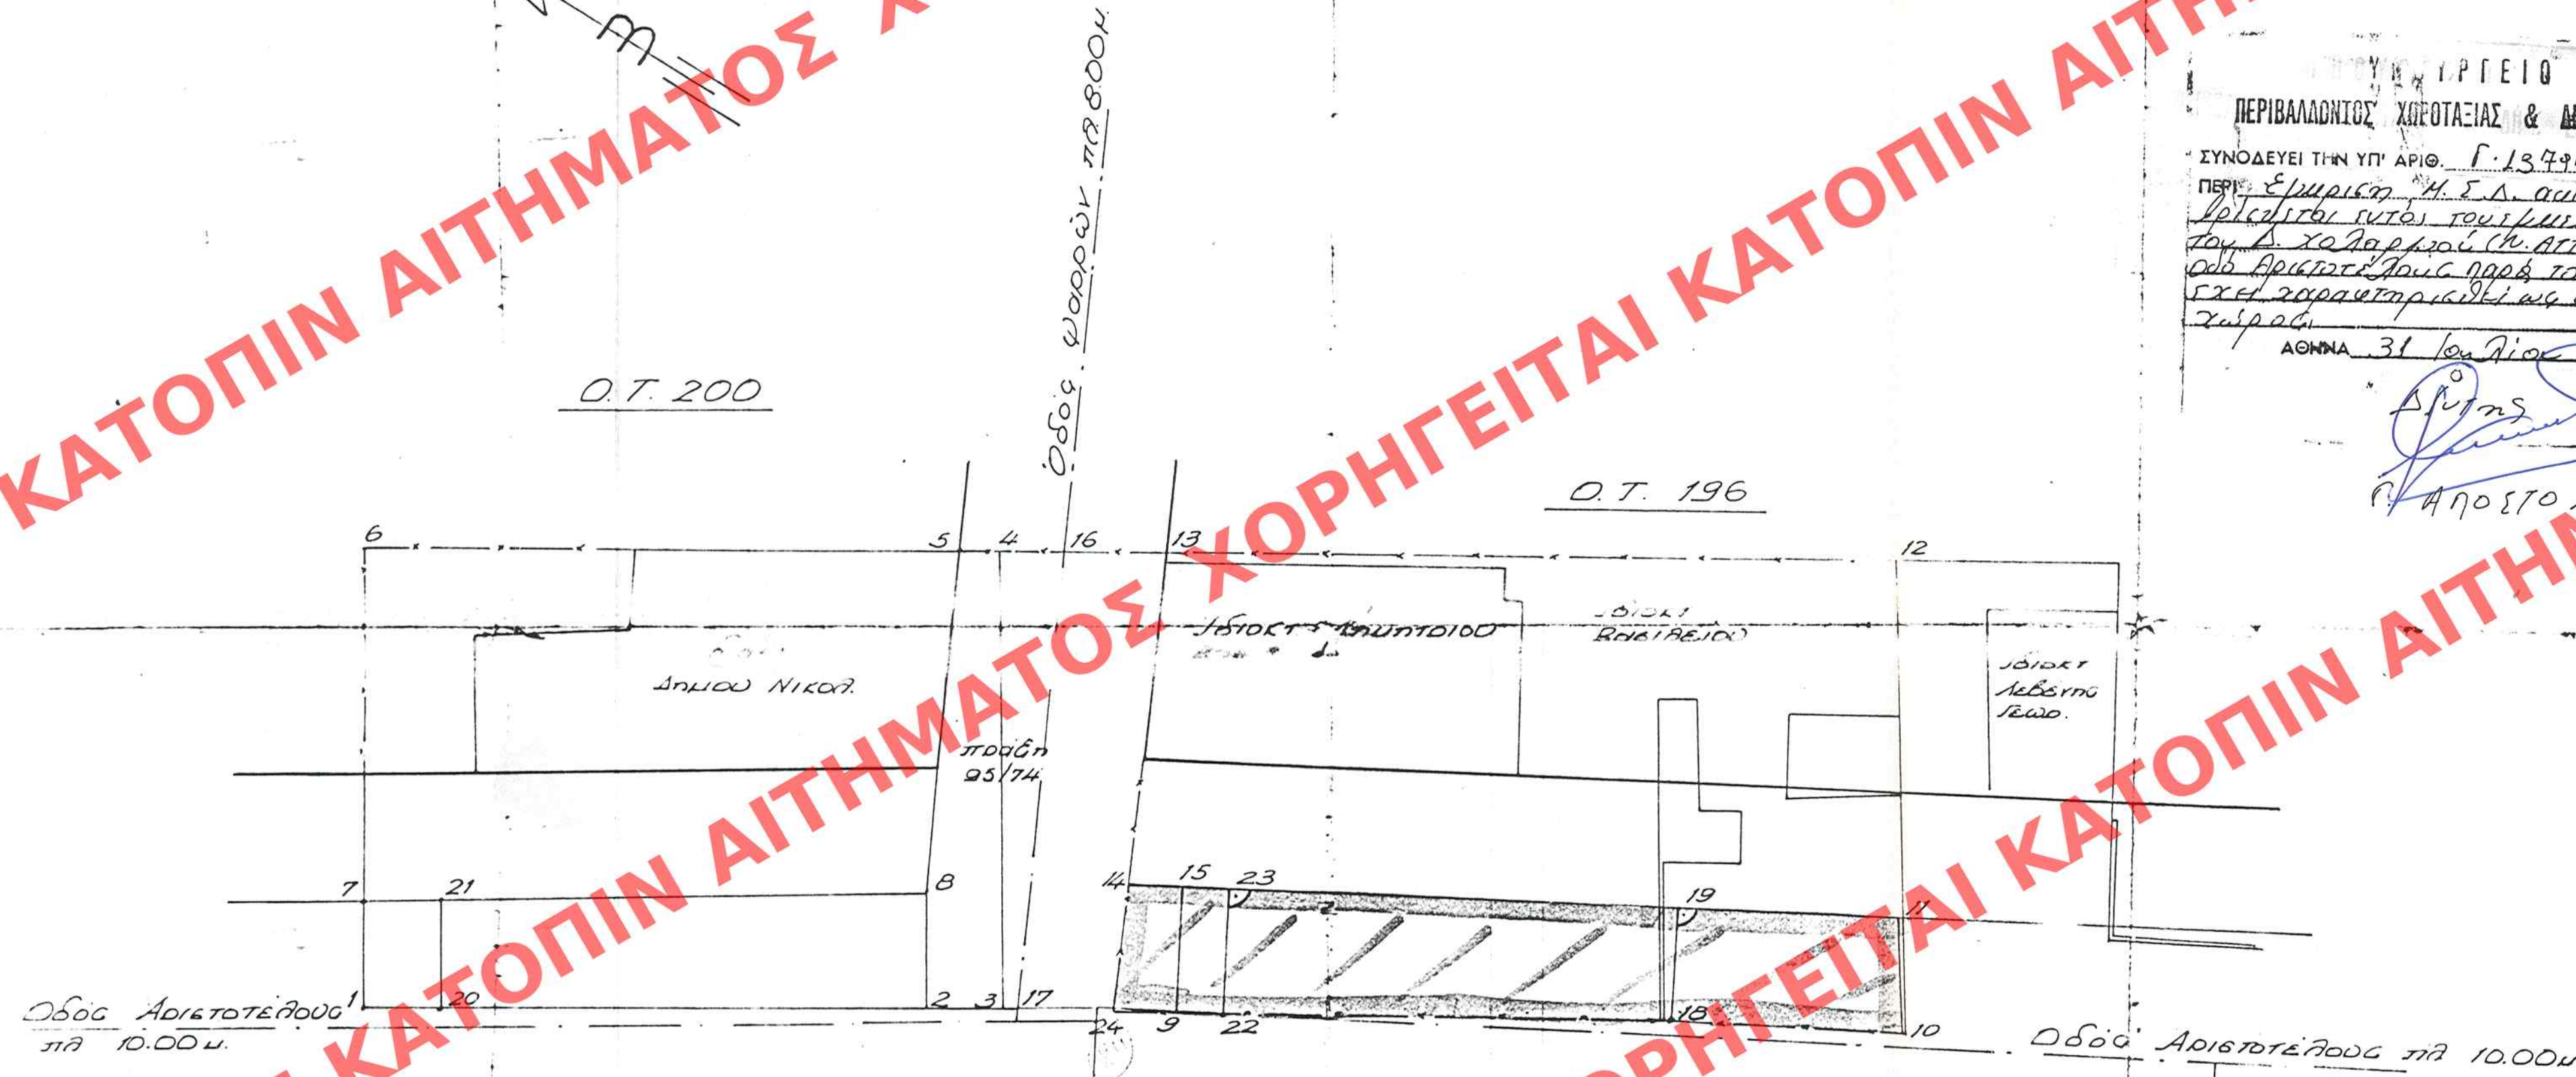

ΥΠΟΜΝΗΜΑ

Δ/γμα ρυμοτομίας  
Δ/γμα όρων δόμησης 20/3/55 φερ. 72/22.3.55  
για Ο.Τ. 200 24-9-58  
για Ο.Τ. 120 17-6-52

Ο.Τ. 200, Ο.Τ. 120  
Ε = 500μ² Ε = 500μ² κατά προέκταση Ε = 250μ² προέκταση Ε = 250μ²  
Π = 13μ Π = 13μ προ 7-10-58 Π = 9μ προ 22.3.55 Π = 9μ  
Β = 20μ Β = 20μ Β = 13μ Β = 13μ

Σ.Δ. = 4,20 μέτρα. Ροές 25  
Γ.Ο.Κ. / 73 Ε = 500μ², Π = 15μ, Β = 25μ. Π. 20 Ροές 25 δόμησης γων. κλειστό  
16/10/91


ΕΜΒΑΔΑ

|                                  |          |
|----------------------------------|----------|
| Εκταση με στοιχεία (1-20-21-7-1) | 12.00 μ² |
| (20-21-8-2-20)                   | 81.00    |
| (22-23-19-18-22)                 | 87.00    |
| (10-11-19-18-10)                 | 43.00    |
| (9-15-23-22-9)                   | 10.00    |

ΘΕΣΠΗΘΗΚΕ

Αν. Πράσκειση 22-1-86  
Η Προϊσταμένη του 2º τμ.  
Αν. Πράσκειση 20-1-86  
Η Συντάκτρια

Αν. Τεχνική  
Τεχν. Μηχ.  
Πορ. Αρμόδιος

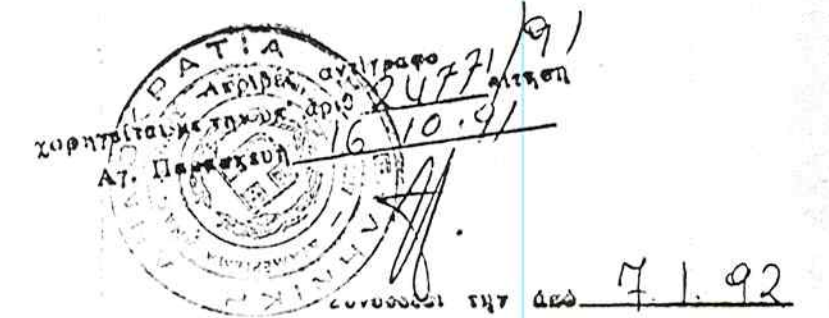

ΝΙΚΟΛΑΪΤΑ ΧΡΗΣΤΟΦΙΔΟΥ