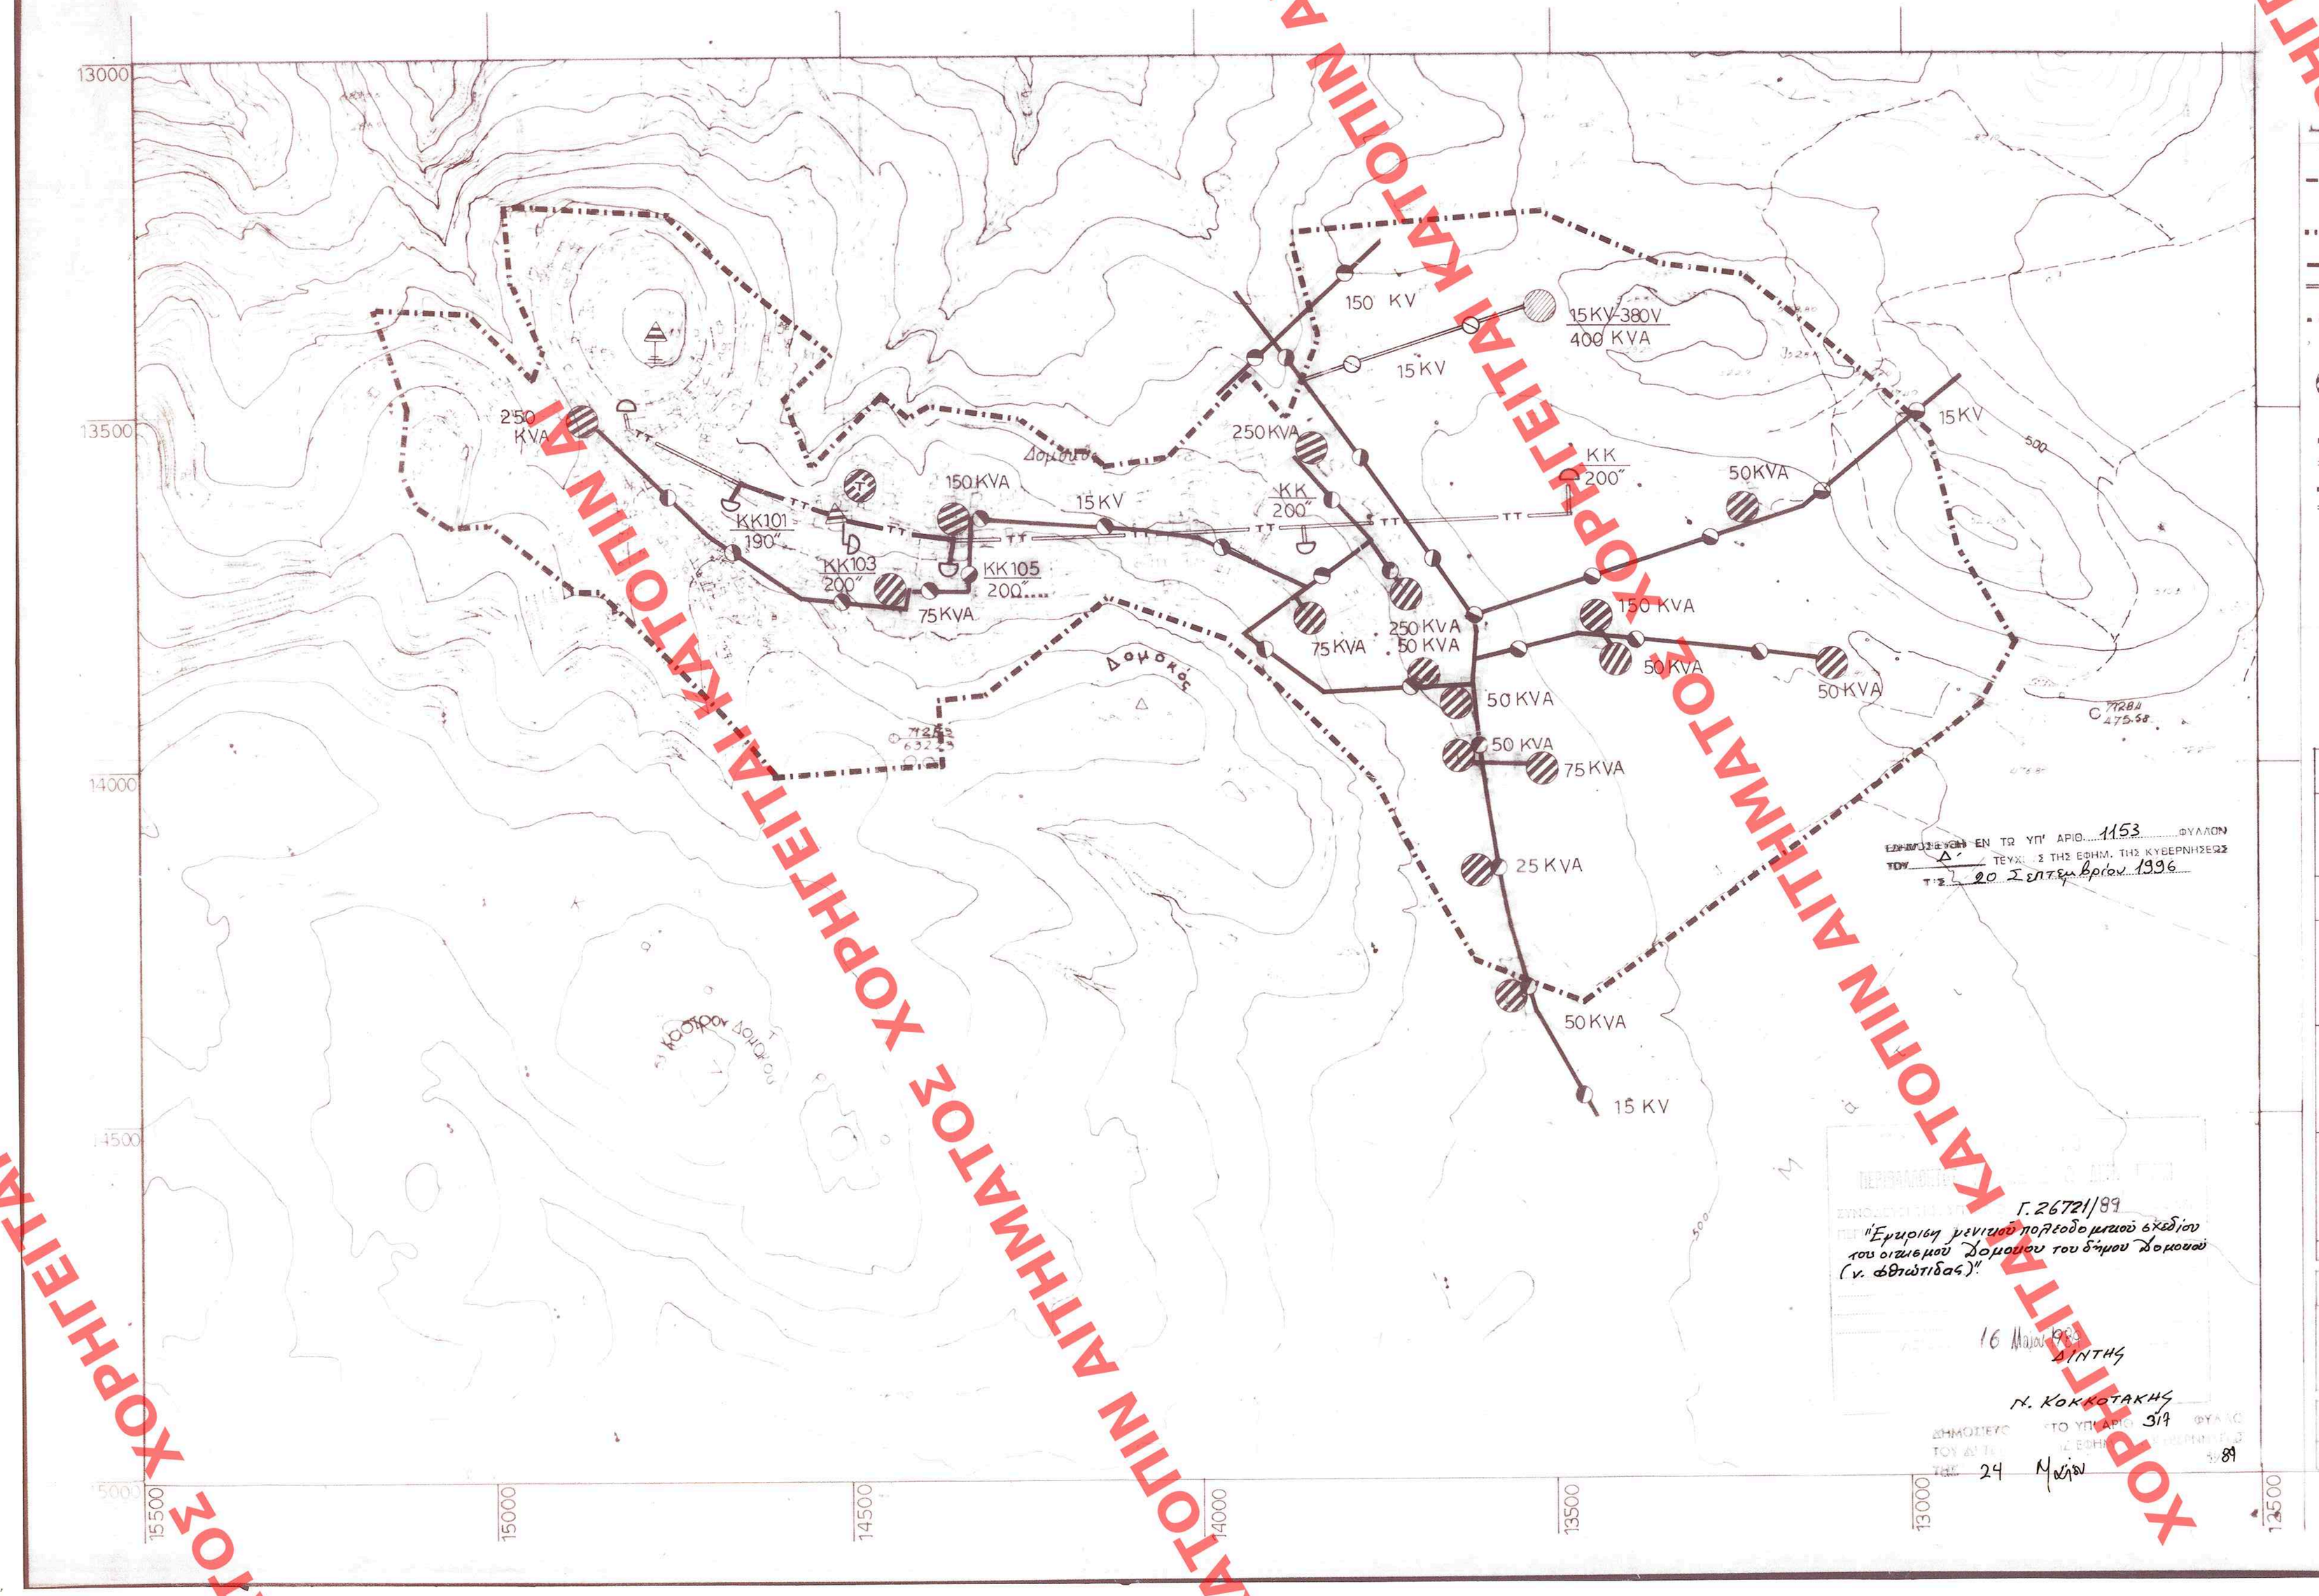

ΥΠΟΥΡΓΕΙΟ
ΠΕΡΙΒΑΛΛΟΝΤΟΣ ΧΩΡΟΤΑΞΙΑΣ & ΔΗΜΟΣΙΩΝ ΕΡΓΩΝ

ΥΠΟΜΝΗΜΑ

- Ορια Δημων και Κοινοτητων — Municipality and community limits
- Ορια σχεδιου πολης 1987 — Town-plan boundaries 1987
- Πρωτευον εναεριο δικτυο επι κυκλικων στυλων — Main aerial circuit on cylindrical poles
- Πρωτευον υπογειο δικτυο — Main underground circuit
- Υποσταθμοι Δ.Ε.Η. — Secondary stations of Δ.E.H.
- Εναερια τηλεφωνικη γραμμη — Aerial telephone line
- Υπογεια τηλεφωνικη γραμμη — Underground telephone line
- Κεντρο τηλεπικοινωνιων — Telecommunication centre
- Τηλεοπτικος πομπος — Television trasmitter
- Υπηρεσιες Ο.Τ.Ε. — Telecommunication services

ΥΠΟΥΡΓΕΙΟ
ΠΕΡΙΒΑΛΛΟΝΤΟΣ ΧΩΡΟΤΑΞΙΑΣ & ΔΗΜ. ΕΡΓΩΝ

ΣΥΝΟΔΕΥΕΙ ΤΗΝ ΥΠ' ΑΡΙΘ. Γ-90058/96 ΑΠΟΦΑΣΗ
ΠΕΡΙ "Εγκρισης Γ.Π.Σ. συνοικισμου Δομοκου Δημου Δομοκου (ν. Φθιωτιδας)"

ΑΘΗΝΑ 17 Σεπτεμβριου 1996
Ο Διευθυντης
Γεωρ. Αποστολοπουλος

Βλ. Φαυ. 322/96 6χ.9

ΕΝΕΚΡΙΘΗ ΕΝ ΤΩ ΥΠ' ΑΡΙΘ. 1153 ΦΥΛΛΟΝ ΤΟΥ Δ' ΤΕΥΧ. 2 ΤΗΣ ΕΦΗΜ. ΤΗΣ ΚΥΒΕΡΝΗΣΕΩΣ ΤΗ 20 Σεπτεμβριου 1996

Γ.26721/89
"Εγκριση γενικου πολεοδομικου σχεδιου του οικισμου Δομοκου του δημου Δομοκου (ν. Φθιωτιδας)"

16 Μαΐου 1993
ΔΙΝΤΗΣ
Π. ΚΟΚΚΟΤΑΚΗΣ

ΔΗΜΟΣΙΕΥΘΗΚΕ ΣΤΟ ΥΠ' ΑΡΙΘ. 317 ΦΥΛΛΟ ΤΟΥ Δ' Τ. Ε. ΕΦΗΜ. ΤΗΣ ΚΥΒΕΡΝΗΣΕΩΣ ΤΗΣ 24 Μαΐου 1989

ΓΕΝΙΚΟ ΠΟΛΕΟΔΟΜΙΚΟ ΣΧΕΔΙΟ

ΚΕΝΤΡΟ ΦΧ 1:	ΗΜΕΡΟΜΗΝΙΑ ΦΩΤΟΛΗΨΙΑΣ	ΟΜΑΔΑ ΜΕΛΕΤΗΣ
φ = λ =	1970	ΑΡΧΙΤΕΚΤΟΝΕΣ δημητρης κατζουρακης στελλος βασσαλος χριστινα βασσαλου εφη θεοδωροπουλου ΕΙΔΙΚΟΙ ΕΠΙΣΤΗΜΟΝΕΣ γιωργος νελλας παναγιωτης κεχαγιας

ΔΙΑΝΟΜΗ ΠΙΝΑΚΙΔΩΝ

3330/6	5331/5
5330/8	5331/7
5340/2	5341/1

ΤΕΧΝΙΚΗ ΥΠΟΔΟΜΗ

ΧΑΡΤΗΣ Π-ΙΙ.2β. — ΕΝΕΡΓΕΙΑΚΟ ΤΗΛΕΠΙΚΟΙΝΩΝΙΑΚΟ ΣΥΣΤΗΜΑ οικισμος

ΚΛΙΜΑΚΑ 1:5.000 — ΔΟΜΟΚΟΣ

σεπτεμβρης 1985 — ΝΟΜΟΣ ΦΘΙΩΤΙΔΑΣ

ΣΥΦΕΙΤΑΙ ΚΑΤΟΠΙΝ ΑΙΤΗΜΑΤΟΣ ΧΟΡΗΓΕΙΤΑΙ ΚΑΤΟΠΙΝ ΑΙΤΗΜΑΤΟΣ ΧΟΡΗΓΕΙΤΑΙ ΚΑΤΟΠΙΝ ΑΙΤΗΜΑΤΟΣ ΧΟΡΗΓΕΙΤΑΙ ΚΑΤΟΠΙΝ ΑΙΤΗΜΑΤΟΣ ΧΟΡΗΓΕΙΤΑΙ

517/89