


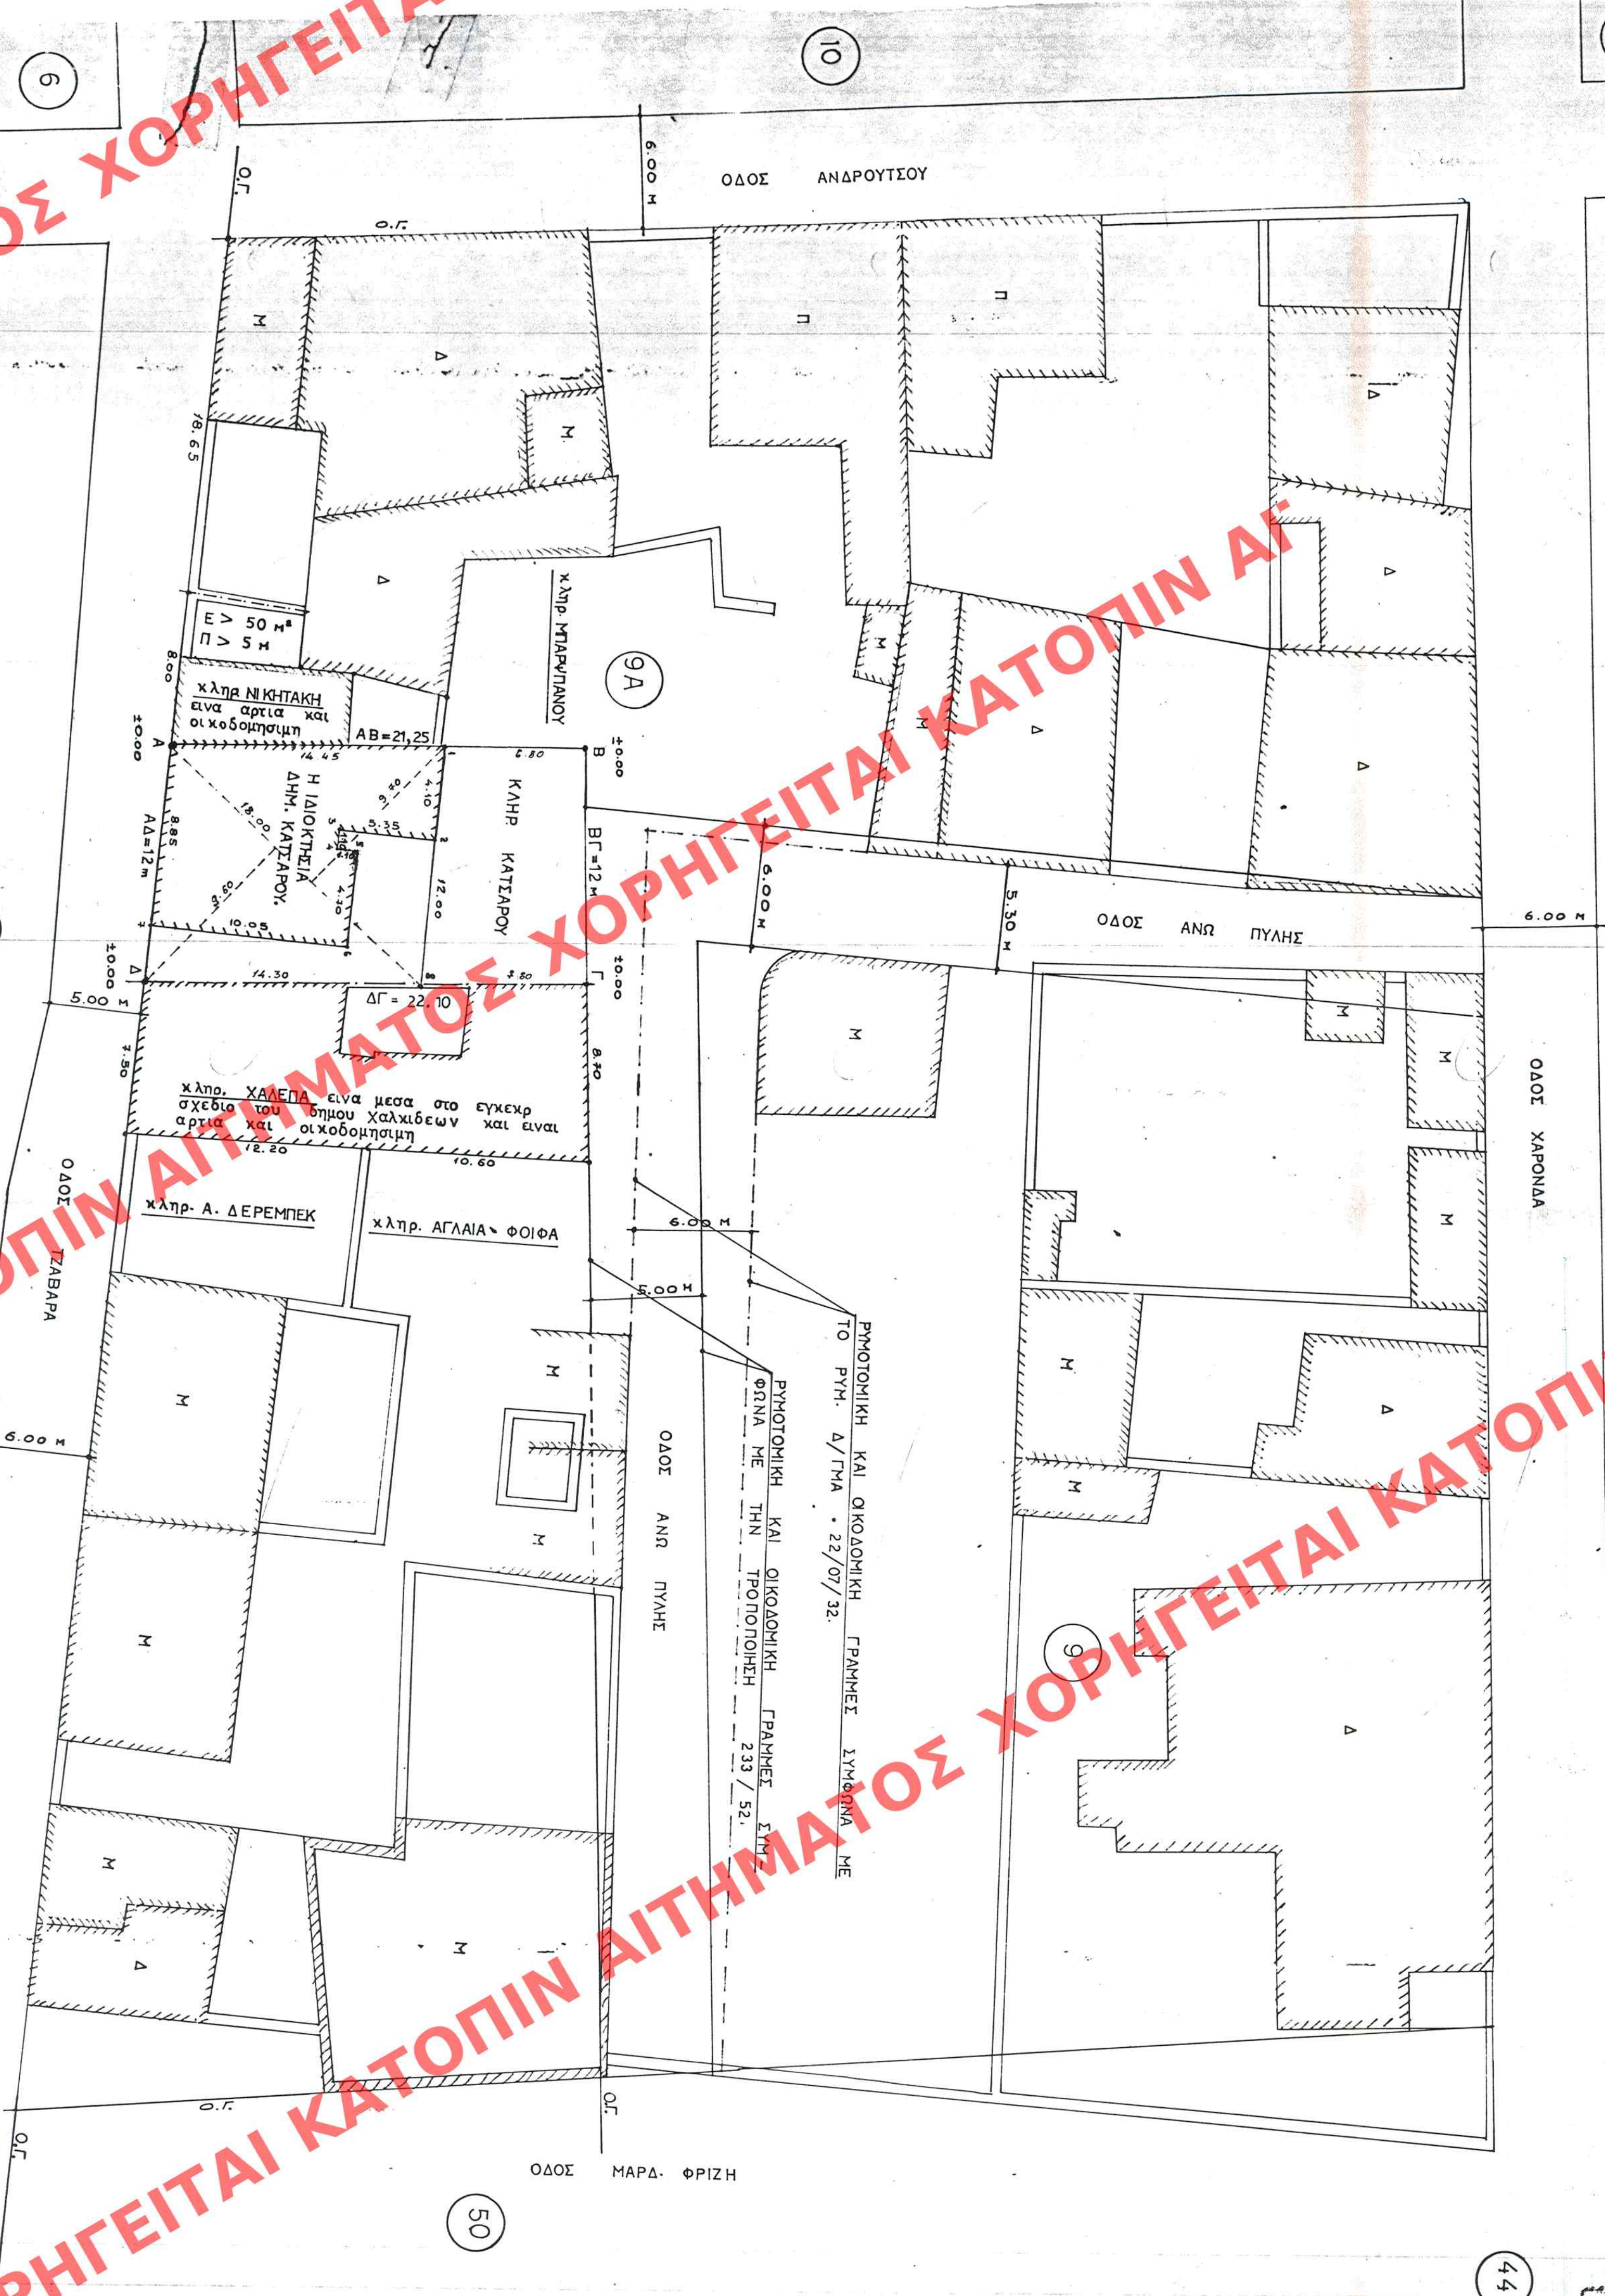

ΟΡΟΙ ΔΟΜΗΣΗΣ

11 00'6 - 3044

1.4

-0,7
-7 001

YNEX.

3
2
1

ΔΙΑΤΑΓΜΑ ΠΥΜΟΤΟΜΙΑΣ 22/07/32

ΤΡΟΠΟΠΟΙΗΣΗ 233 / 52

ΕΜΒΑΔΟΜΕΤΡΙΗ:

$$E_{A.18\Delta A.} = \frac{9.60 + 9.10}{2} \times 18.00 = 173,90 \mu^2$$

ΕΙΣΟΦΕΙΟΥ με στ. Α-12-34567-Α =
= 109,41 μ² και ισον με
το υπολογιστο με τα ίδια στοιχεία

ΔΗΛΩΣΗ:

ΜΕΤΑ ΑΠΟ ΔΗΛΩΣΗ ΤΟΥ ΙΔΙΟΚΤΗΤΗ
Η ΟΙΚΟΔΟΜΗ ΥΠΑΡΧΕΙ ΠΙΝ ΤΟ
1935.
ΤΑ ΟΡΘΙΑ ΤΟΥ ΟΙΚΟΝΟΜΟΥ ΥΠΟΔΕΙΧ
ΕΚΑΝ ΑΠΟ ΤΟΝ ΙΔΙΟΚΤΗΤΗ.

Η ΙΑΚΘΗΘΙΑ ΜΕ ΤΑ ΣΤΟΙΧΕΙΑ ΑΒΓΔΑ
 ΚΑΙ Ε₁θ = 260, 55 μ² ΝΟΥ ΒΡΙΣΚΕΤΑΙ
 ΣΤΟ 0.7.9α ΕΝΑΙ ΜΕΙΑ ΣΤΟ
 ΕΤΕΡΟΝ ΕΧΕΙΟ ΤΟΥ ΑΛΛΟΥ ΧΑΑ -
 ΚΙΛΕΝΝ, ΕΝΑΙ ΑΡΤΙΑ ΚΑΙ ΟΙΚΟ -
 ΔΟΜΗΤΗΗ.

ΤΑ ΟΡΘΑ ΤΟΥ ΟΙΚΟΝΟΜΟΥ ΕΙΝΑΙ
ΥΠΟΠΛΗΜΕΝΑ ΟΡΘΑ.

Ο ΔΙΟΚΤΗΤΗΣ

M. J. J.

ΕΡΜΑΡΙΟΝ	Ερμάρς	Φοκ
ΑΡΙΘ. ΣΥΕΛΔΙΩ	Ελκιδς	
ΕΤΤΡΑΦΟΝ	Εττρίφς	Φοκ

YN8YPT10

ΠΕΡΙΒΑΛΛΟΝΤΟΣ ΧΡΕΤΑΕΙΣ & ΑΝΤ. ΕΡΓΟΝ.

ΣΥΝΟΔΕΥΕΙ Τ. Ν. ΥΠ' ΑΡΙΘ. Γ. 10151/96 ΑΠΟΦΑΣΗ

ΠΡΩΤΗ ΕΠΙΣΤΑΣΗ, Η ΕΞ ΔΕΙΣΜΟΝΤΟΣ ΤΟΥ ΒΟΛΕΥΣΑΤΕ,
ΚΑΙΟΣ ΤΩΝ ΕΛΛΗΝΩΝ, ΕΞΕΛΕΞΑΝΤΕΣ ΤΟΝ Δ. ΠΑΝΔΗΛΗΔΗ,
ΟΝ ΕΥΒΕΒΛΗΤΟΝ ΚΑΙ ΔΟΞΑΝΤΕΣ ΕΡΩΤΕΣΤΟΝ ΤΟΝ
ΔΙΟΤΗΝ ΕΠΙΛΕΓΕΙΝ, ΜΕΤΕΩΡΟΝ ΤΟΝ ΟΛΟΙΟ ΕΣΤΙΝ
ΠΟΛΥΤΕΛΕΣΤΕΣ, ΑΝΘΡΩΠΩΣ ΔΙΑΤΗΡΕΙΝΤΟ
ΑΝΑΜΕΛΕΙΟ.

~~ΠΑΝΟΣΤΟΝΑΤΟΣ~~

ΕΠΙΘΕΤΟ: Μ. ΚΑΤΣΑΡΟΥ

ΜΕΤΑΦΟΡΑ
ΣΥΝΤΕΛΕΣΤΗ
ΔΟΜΗΣΗΣ.

0005 TZABAPA 33 , AT. ΠΑΣΚΕΥΗ

ΜΕΛΕΤΗΤΕΣ: ΧΕΒΟΖΕΝΚΟ ΠΑΙΣΑ ΠΟΛ. ΜΗΧΑΝΙΚΟΣ

ΤΟΠΟΓΡΑΦΙΚΟ ΔΙΑΓΡΑΜΜΑ

$$A^{-1}$$

ΣΟΡΑΓΓΙΑ ΣΟΡΑΓΓΙΑ

YTOΓPAOH:		YTOΓPAOH:
-----------	--	-----------

1991 301NOV10Z