
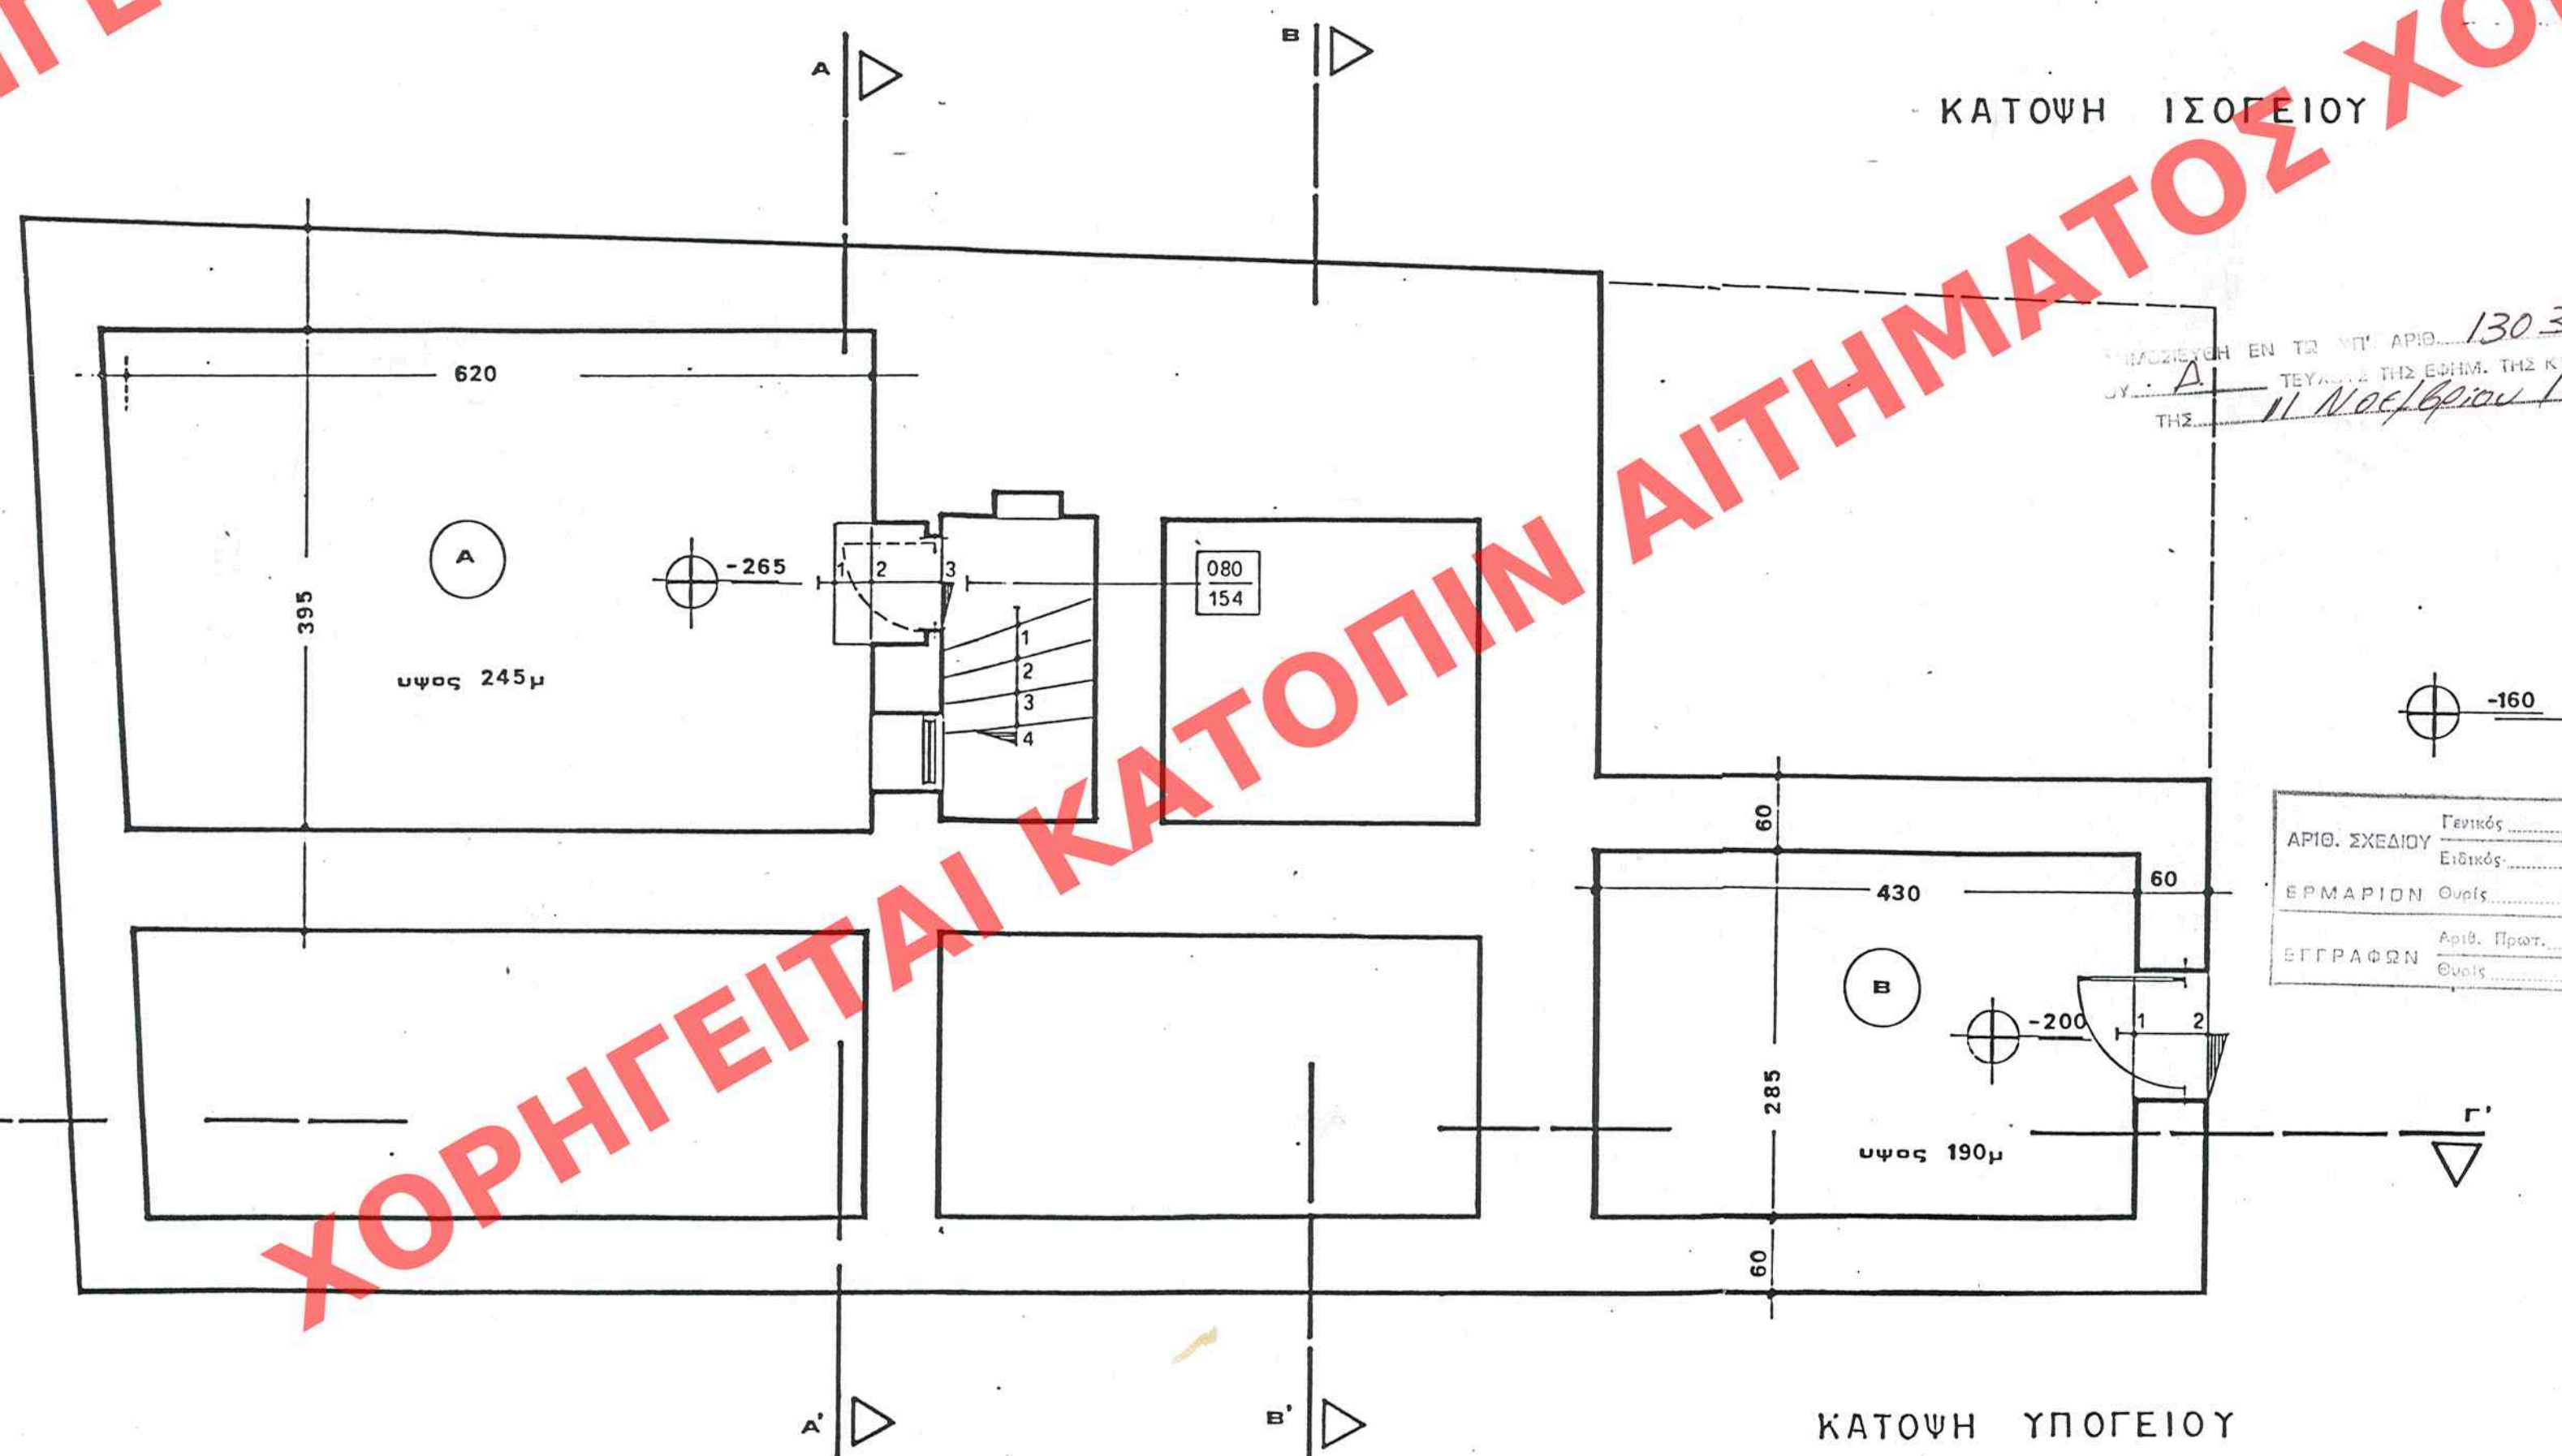
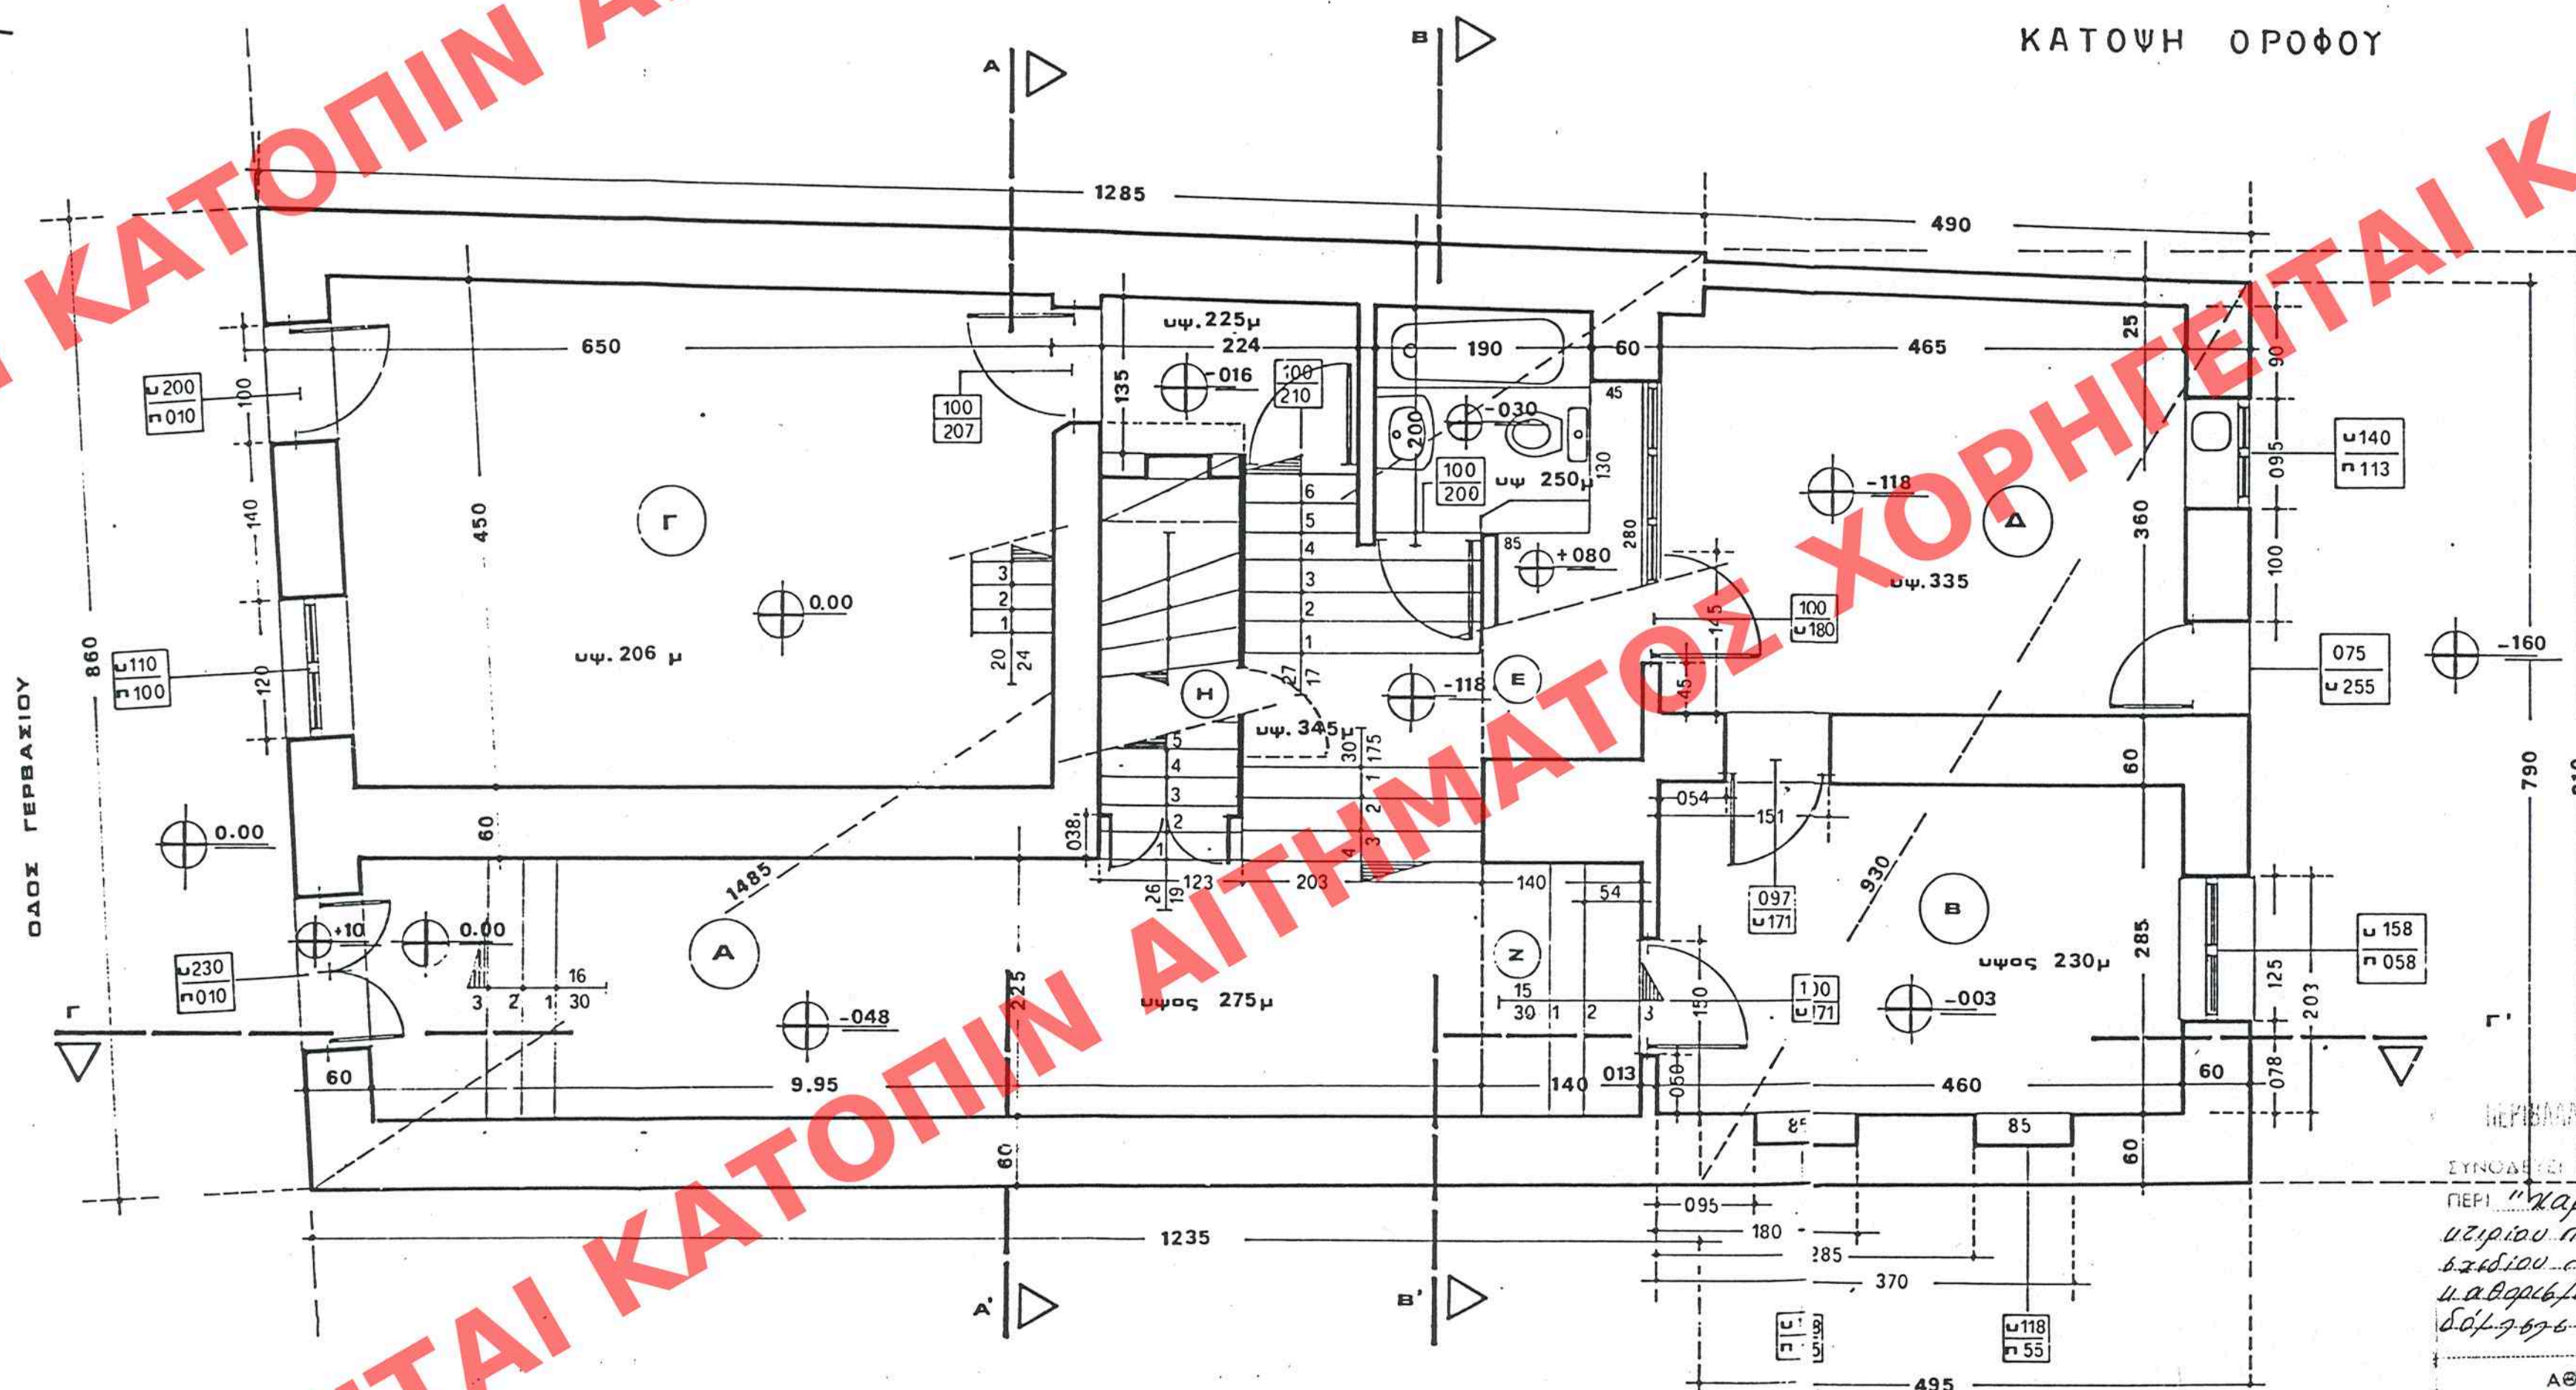
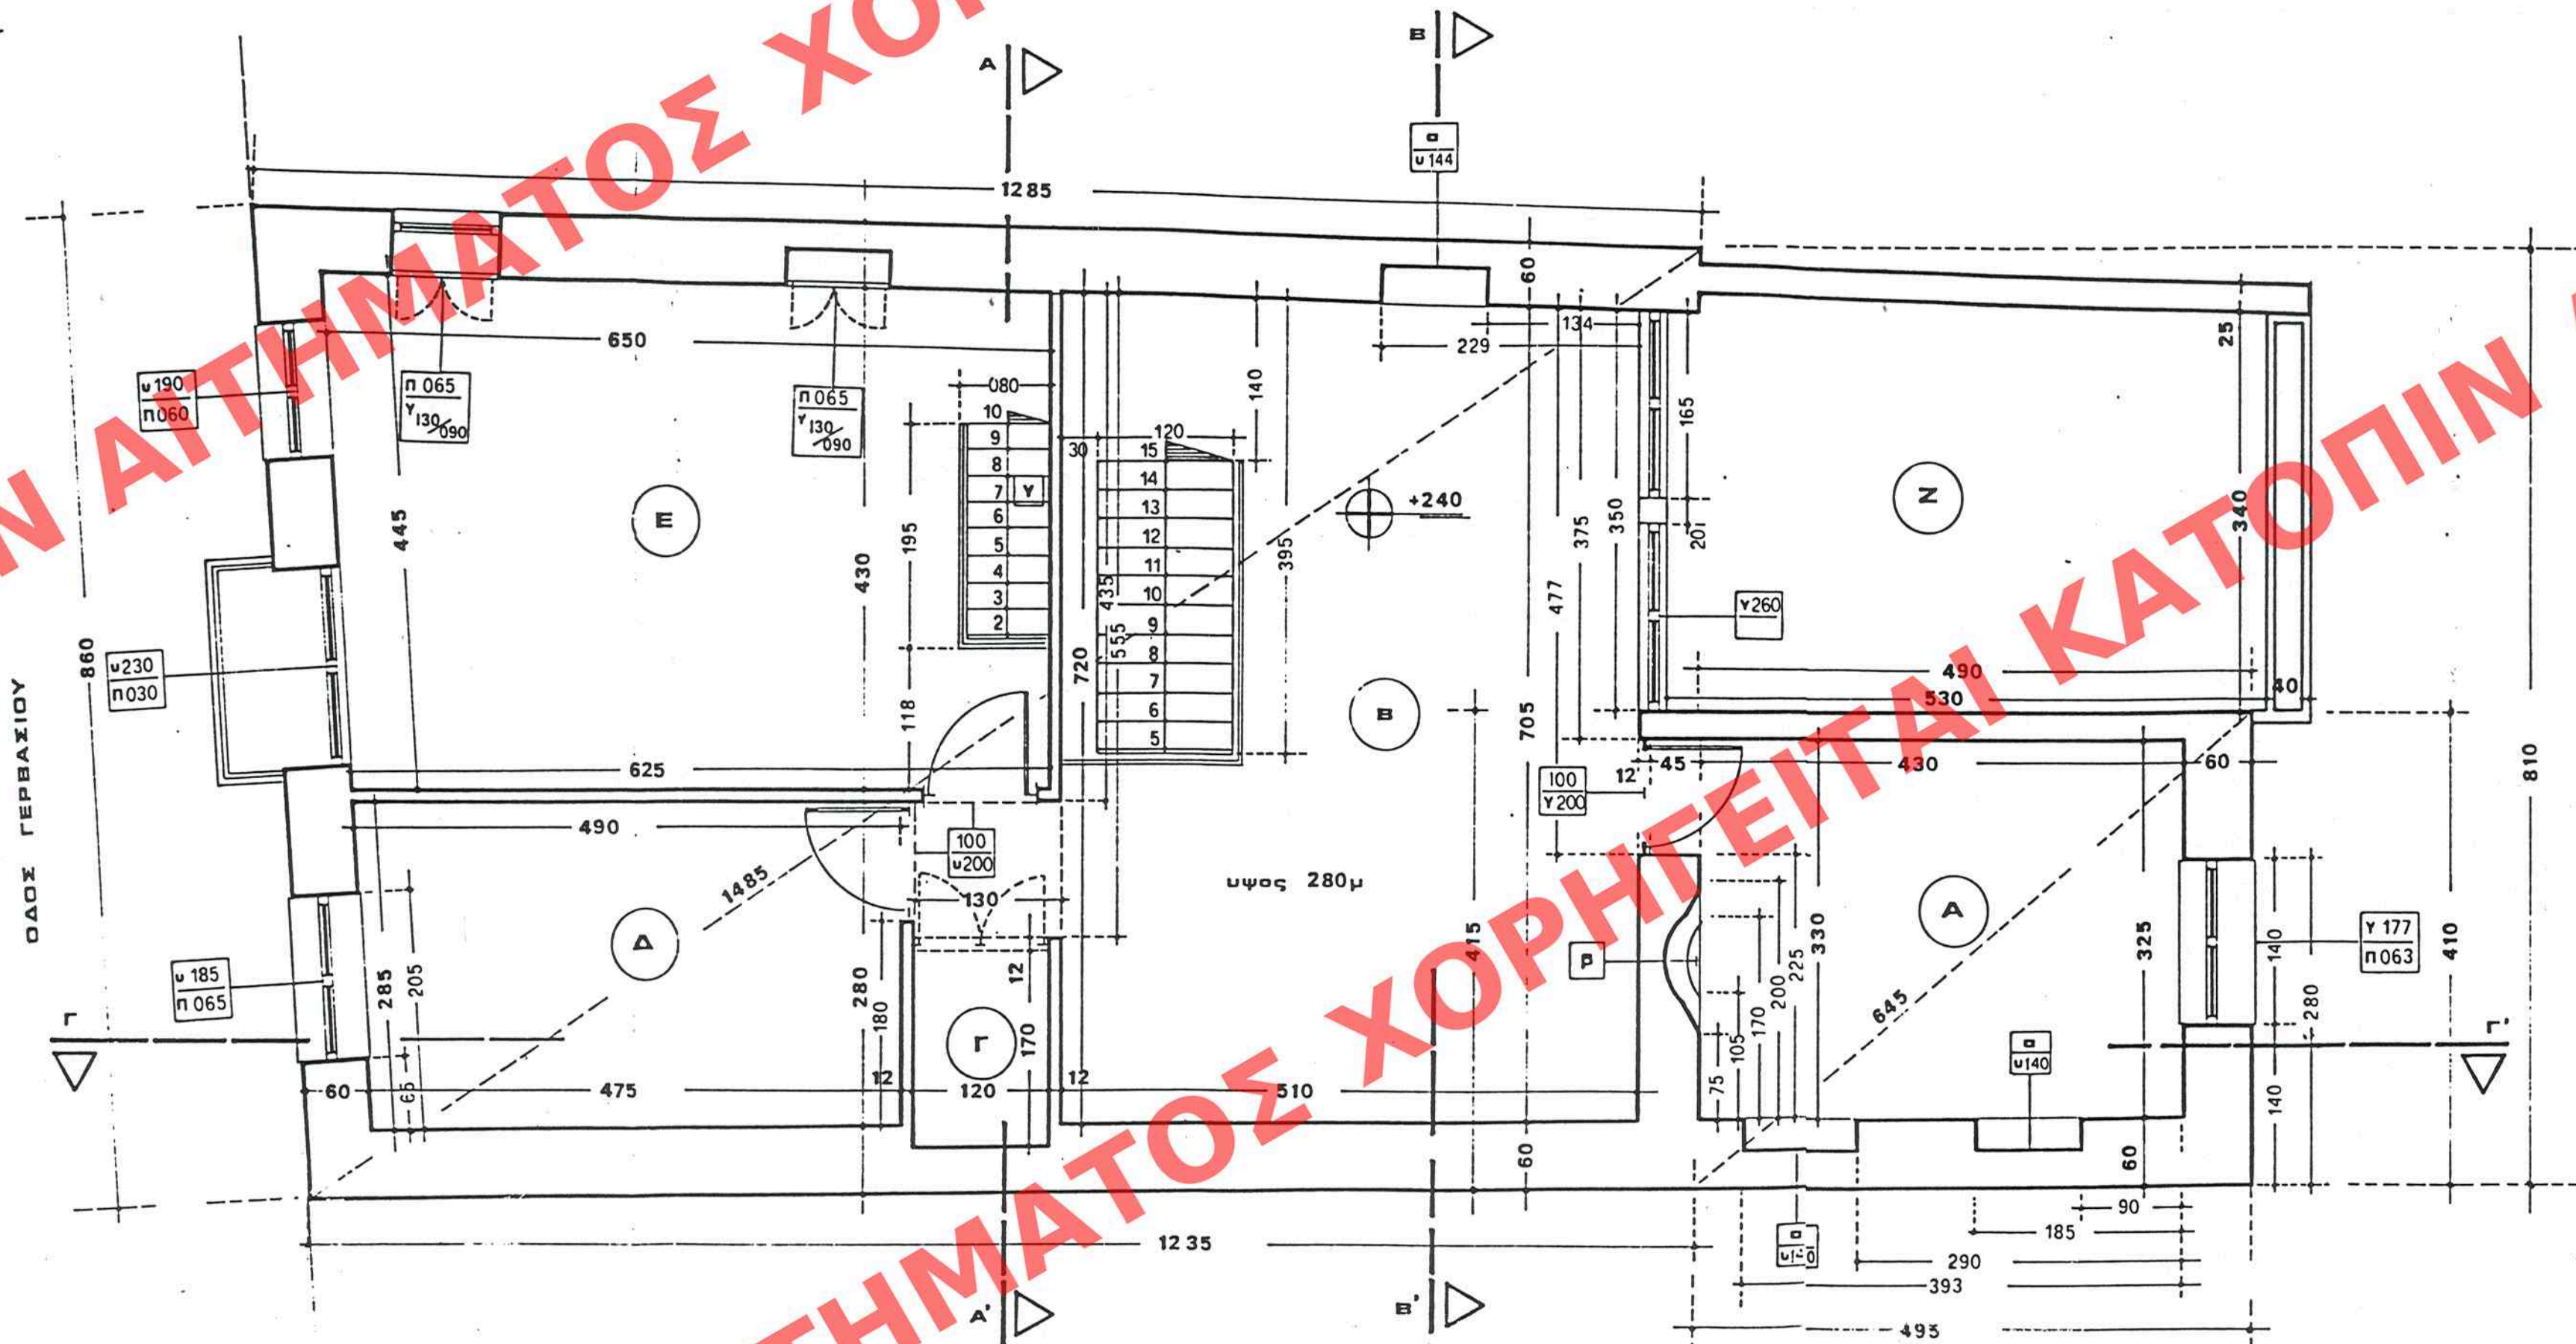
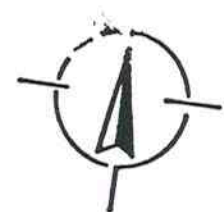
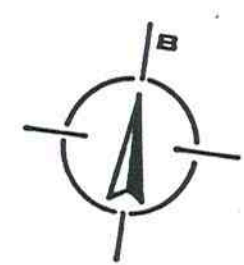


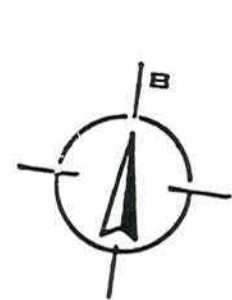

ΚΑΤΟΨΗ ΟΡΟΦΟΥ

ΚΑΤΩΨΗ ΙΣΟΓΕΙΟΥ

ΟΨΗ ΥΠΟΓΕΙΟΥ

REPORTING OFFICE & ANN. EPTON

ΣΥΝΟΔΟΣ ΤΗΣ ΥΠ' ΑΡΙΘ. Γ. 87/139/96 ΑΠΟΦΑΣΗ
ΠΕΡΙ "ΚΑΡΑΥΣΤΡΕΦΕΩΣ ΩΣ ΔΙΑΓΡΕΓΜΕΝΟΥ ΤΟΥ
ΥΠΟΥΡΓΟΥ ΠΟΥ ΒΡΙΣΚΕΤΑΙ ΕΞΟΥΣΙΩΝ ΡΥΘΜΙΣΜΕΝΩΝ
ΒΑΘΜΙΩΝ ΔΙΔΑΚΤΙΚΩΝ (Υ.Δ.Δ.Ι.Μ.Ι.) ΚΑΙ
ΕΠΙΒΑΘΜΙΩΣ ΤΕΛΩΝ ΕΣΟΔΩΝ ΚΑΙ ΠΕΡΙΛΗΨΕΩΣ
ΕΣΟΔΩΝ ΑΥΤΟΥ"

ΑΘΗΝΑ 19 Αυγούστου 1996
Ο ΔΙΕΥΘΥΝΤΗΣ
ΓΕΩΡ. Α. ΠΑΒΛΟΠΟΥΛΟΣ

Αρ. Φακ. 289
ΟΧ.2

ΥΠΟΥΡΓΕΙΟ
ΠΕΡΙΒΑΛΛΟΝΤΟΣ
ΧΩΡΟΤΑΞΙΑΣ
ΚΑΙ ΔΗΜ. ΕΡΓΩΝ

Δ/ΝΣΗ ΠΟΛΕΟΔ. ΣΧΕΔΙΑΣΜΟΥ
ΤΜΗΜΑ ΠΑΡΑΔΟΣ. ΟΙΚΙΣΜΩΝ

ΔΙΑΤΗΡΗΤΕΟ ΚΤΙΡΙΟ
ΙΔΙΟΚΤ. ΒΑΣ.ΧΑΤΖΗ -
ΚΑΤΕΡΙΝΑΡΗ
ΕΠΙ ΤΗΣ ΟΔΟΥ ΙΕΡΑΡΧΟΥ
ΓΕΡΒΑΣΙΟΥ 7
ΣΤΑ ΙΩΑΝΝΙΝΑ

. KAIMAKA 1:50