

УПОМНИМА

Όριο Δήμων και Κοινοτήτων
Municipality and community limits
Όρια ενταχθέντων σχεδίων
Town plan limits
Όρια οικισμού προ του '29
Limits of pre 1923 settlement
Όρια αγροτικής πόλης 1987
Town plan limits in 1987
Όρια περιοχής δατοδοσίας
E.Y.O.A.P. area of responsibility

Όρια προέλευσης δικτύου υδροπαραγωγής
 Limits of supply area

Κύριος κανάλις με ποταμό βασιλίστα
 Main pressure conduit, gravity flow to river

Κύριος κανάλις με ποταμό βασιλίστα
 Main pressure conduit, gravity flow to river

Κύριος κανάλις με ποταμό βασιλίστα
 Main conduit of pumped supply, gravity flow to river

Κύριος κανάλις με ποταμό βασιλίστα
 Main conduit for pumped supply, gravity flow to river

Επίπεδα βεγγεική υπαροχολογία
 Water table at ground level

Υπόγειοι ποταμοί, αβαθείς
 Water table, existing proposed

Αντλίες ποταμού υδροπαραγωγής
 Water supply pumping station over the river

Επίπεδο επεξεργασμένων βεγγειών
 Level of water treatment station

Όρια ζώνης προστασίας υδροπαραγωγής
 Limits of protection zone

ΣΗ ΟΜΒΡΙΝΗ *

Όρια λεκανών απορροής (υδρο-
Limits of catchment area

Περιοχή ή οδός με προβλήματα
Area or street with flooding problems

Όρια παραρτηρούμενων δικτύων
Combined sewer limits

Κύριο ρεύμα αδελυφτήτο
Main natural stream

Κύριο ρεύμα διαστρωμένο με ξύλο
Main stream with lined bed

Κύριο άνωγος ομβριών - υπεδάφιν
Main storm sewer, existing - proposed


Συνδετήρ ρευστός με δίκτυο απο-
Stream, connection with sanitary sewer

ΕΛΛΗΝΙΚΟ ΠΑΡΑΘΕΤΟΝ *	
Trade Area served by sanitary sewers	
Όρια πεδίου παρ' όσον δίκτυο	ΔΙΚΤΥΟ
Combined sewer limits	
Όρια συνδυασμ. δικτύου	
O.T.A με πρόσβλημα βόθρων	ΒΟΘΡΩΝ
Communities with cesspool problems	
Όρια μαγειρίων πληρώσεων	ΠΛΗΡΩΣΕΩΝ
Limits of areas equally served	1-25
Πληρωπές τόσο μικρά	
A very little covered	26-50
Πληρωπές μικρά	
Little covered	51-75
Μαγειρία μερικά	
Moderately covered	76-99
Πληρωπές μεγάλα	
Large ly covered	100

Κύριοι αγνώστοι, αναδ' απ' τον
Main sanitary sewer, gravity flow
Κύριος αγνώστος, αναδ' απ' τον
Main sanitary sewer, pumped flow.
Ενδεχόμενη περίπτωση, με ύψιστο αναδ' απ' τον
stream, connection with sanitary sewer.
Αναδ' απ' τον κύριο αναδ' απ' τον
draining action of sanitary sewerage
Ενδεχόμενη περίπτωση, με ύψιστο αναδ' απ' τον
Sewage treatment plant: existing, per
Ενδεχόμενη περίπτωση, με ύψιστο αναδ' απ' τον
Sewage treatment plant: existing, per
Ενδεχόμενη περίπτωση, με ύψιστο αναδ' απ' τον
Sewage treatment plant: existing, per

Year	1987	1985
------	------	------

ΚΕΝΤΡΟΝ Φ.Χ. 1 Φ.Χ. Α.Α.		ΗΜΕΡΟΜΗΝΙΑ ΘΕΣΤΟΛΗΨΙΑΣ	ΟΜΑΔΑ ΜΕΛΕΤΗΣ
ΔΙΑΝΟΜΗ ΠΙΝΑΚΙΣ		Δ/yon Γ ² Δ/yon Σ.Μ.Δ.Υ. Δ/yon Γ ²	
ΧΑΡΤΗΣ Π-2	ΥΔΡΕΥΣΗ - ΑΠΟΧΕΤΕΥΣΗ		
ΚΑΤΙΜΑΚΑ 1110.000	Δ. Πετροπουλίδης, Δ. Ν. Λαλιών/ Δ. Καραϊσκάκη Κ. Βούλης, Κ. Ζαχαριάδ/ Δ. Αποστολίδης		
1985	ΝΟΜΟΣ ΑΤΤΙΚΗΣ		

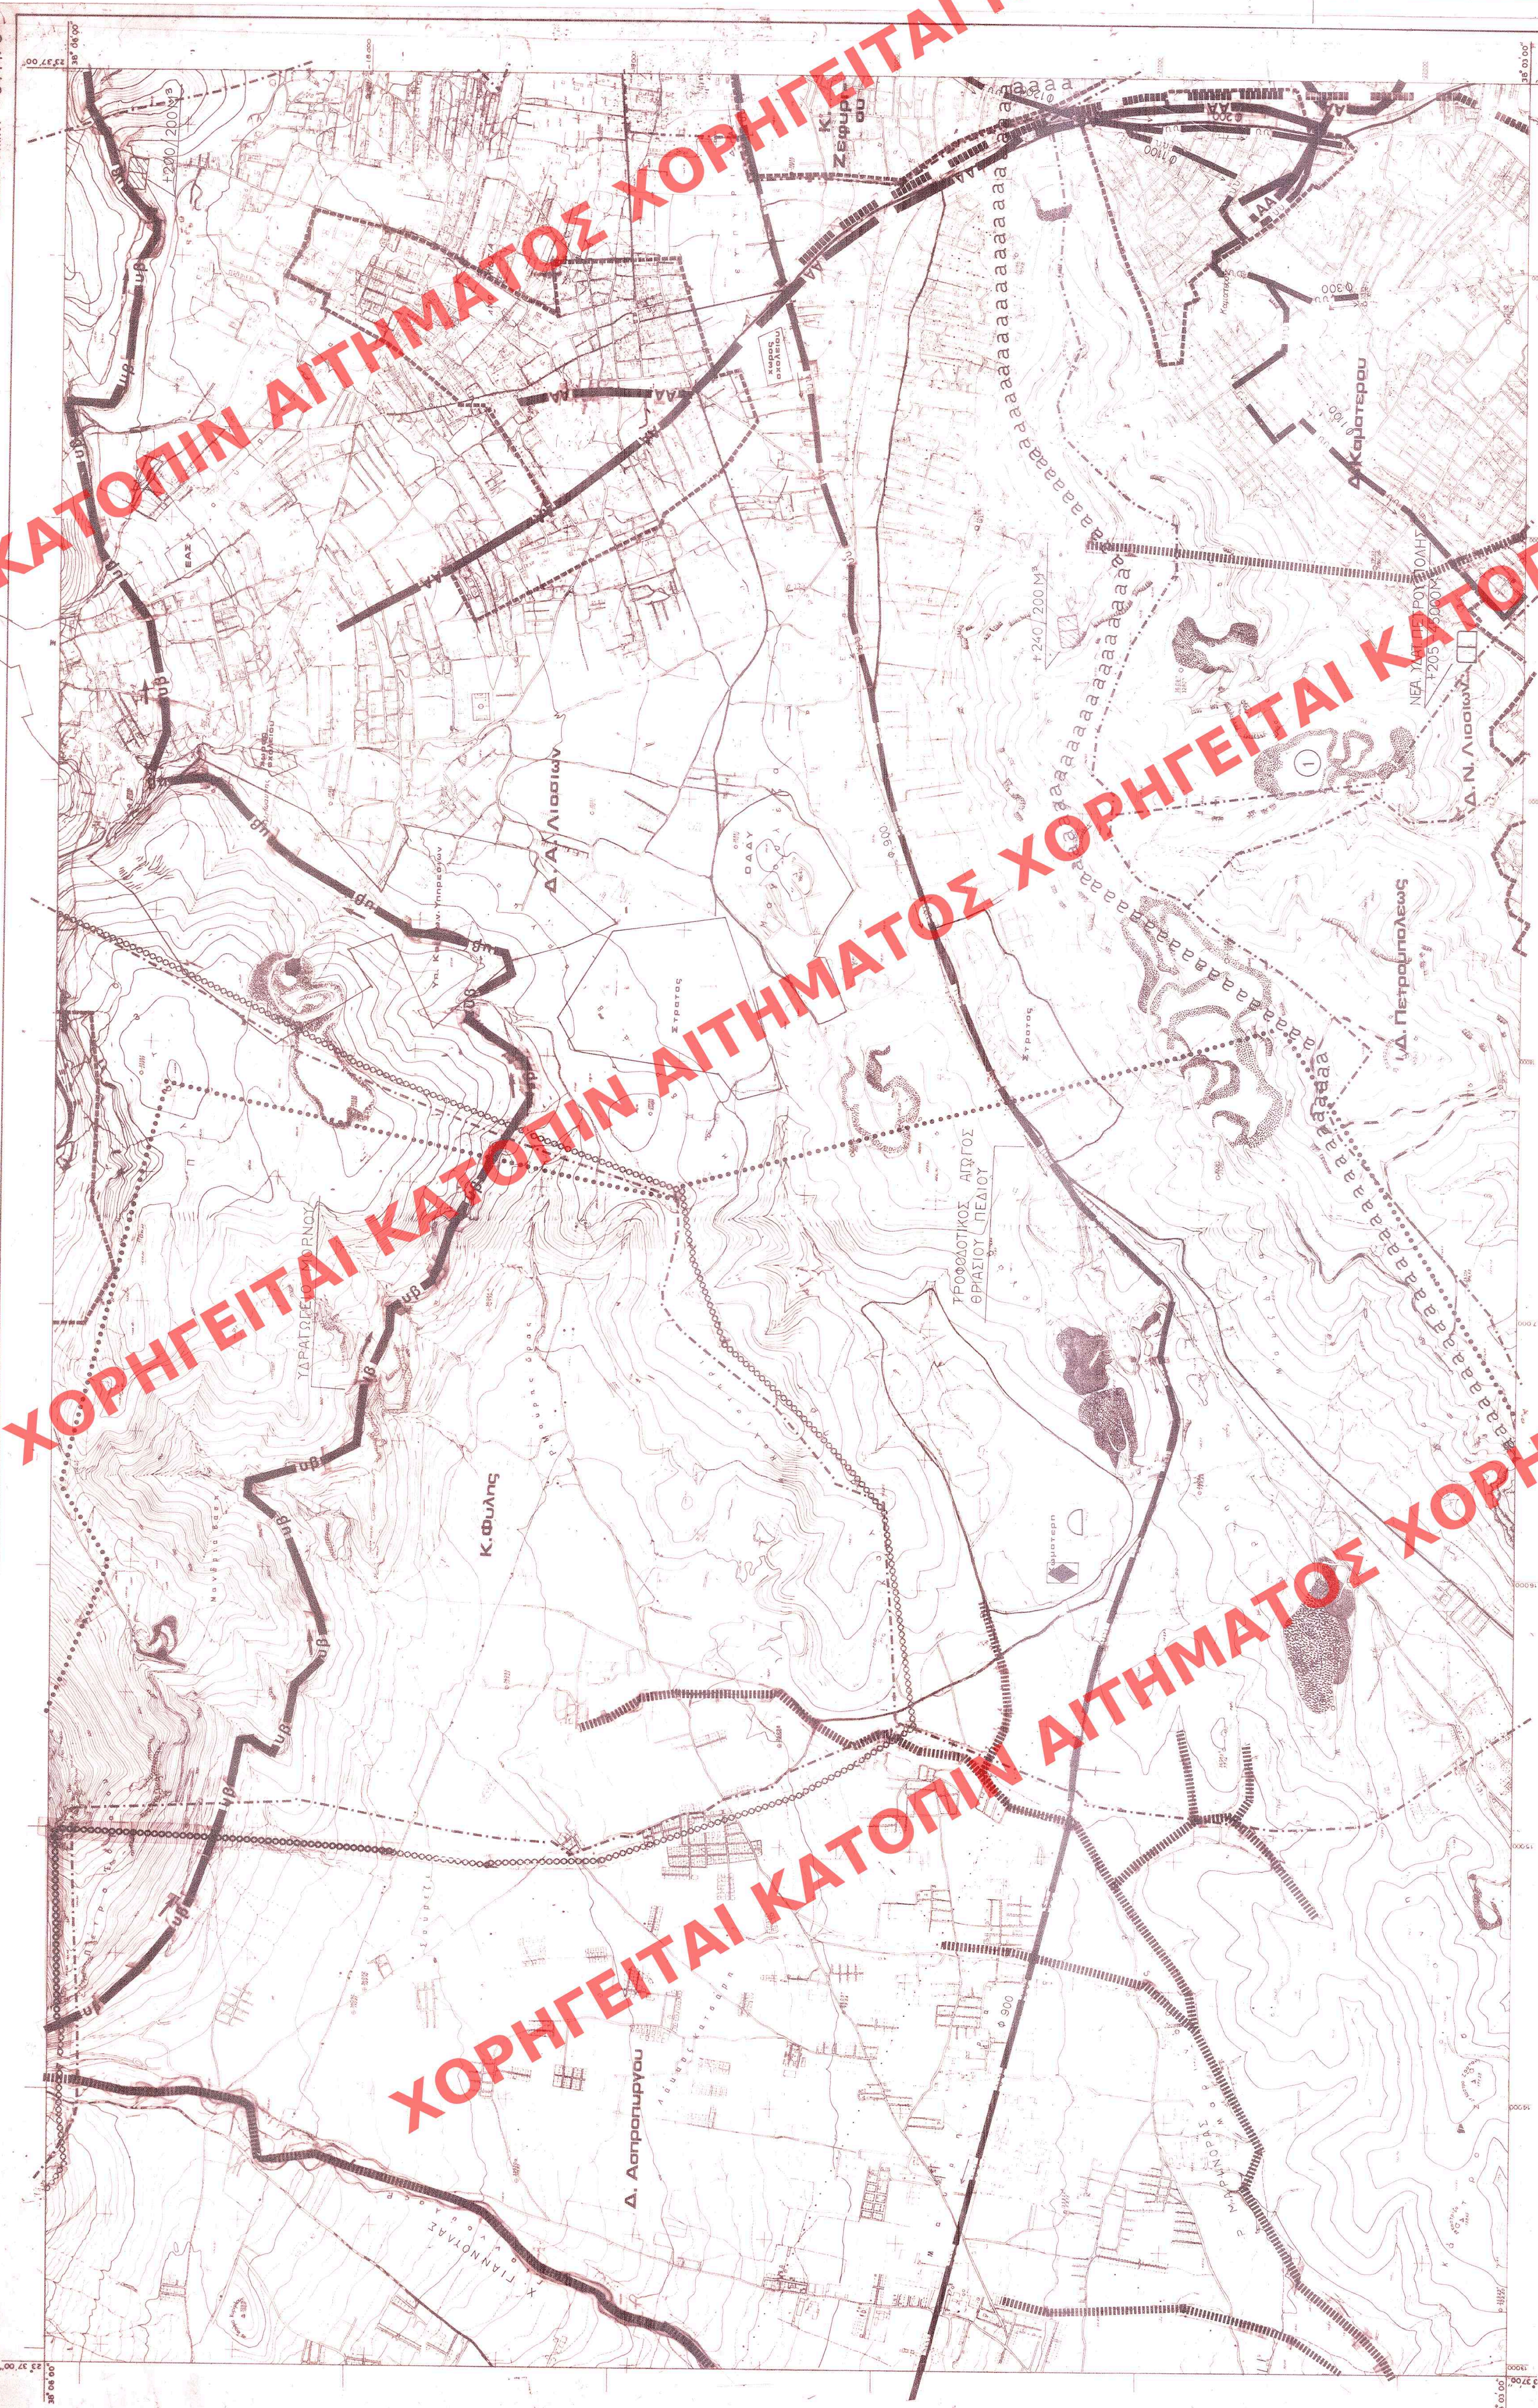

ΟΡΟΓΡΑΦΙΚΟ ΠΛΟΗΓΗΟΡΟ ΠΡΟΒΕΚΤΑΙ ΑΠΟ
 ΠΡΩΜΗΝ ΤΩΝ ΧΑΡΤΩΝ Γ.Υ.Σ. ΚΑ. 1:5.000
 ΕΠΙΜΕΛΕΙΑ Δ/ΝΣΗ ΧΑΡΤΟΓΡΑΦΗΣΕΩΣ

0 100 200 300 400 500 600 700 800 900 1000 1100 1200 1300 1400 1500 1600 1700 1800 1900 2000
 Κ.Μ.Μ.Κ.Α. 1:10.000
 1:250.000 ΣΤΟΙΧ. 4 μ.

ΕΝΤΥΠΟ ΦΥΛΑΔΙ ΧΑΡΤΟΥ 1:100.000
 ΜΕ 9-3515³Α. 0'15" ΑΠ. ΑΡΙΘΜΟΝ

ΕΡΜΕΤΙΚΟΣ ΤΕΤΡΑΩΝΙΣΜΟΣ ΤΩΝ ΦΥΛΑΔΙ
 ΕΝΩΝ ΤΗΣ ΑΛΛΟΘΙΩΣΗΣ ΠΡΟΒΟΛΗΣ (ΠΡΕΣ)

6433.9	6434.9	6435.9
6443.0	6444.0	6445.0
6443.9	6444.9	6445.9

ΑΡΧΙΤΕΚΤΟΝΙΚΟ ΣΥΜΒΟΛΟΝ ΦΥΛΑΔΙΩΝ

29 July 20

83