ΥΠΟΥΡΓΕΙΟ ΧΩΡΟΤΑΞΙΑΣ ΟΙΚΙΣΜΟΥ & ΠΕΡΙΒΑΛΛΟΝΤΟΣ

ΤΟΠΟΓΡΑΦΙΚΟ ΔΙΑΓΡΑΜΜΑ

ΝΟΜΟΣ ΑΤΤΙΚΗΣ

ΑΡΙΘΜΟΣ ΦΥΛΛΟΥ : 6445.0

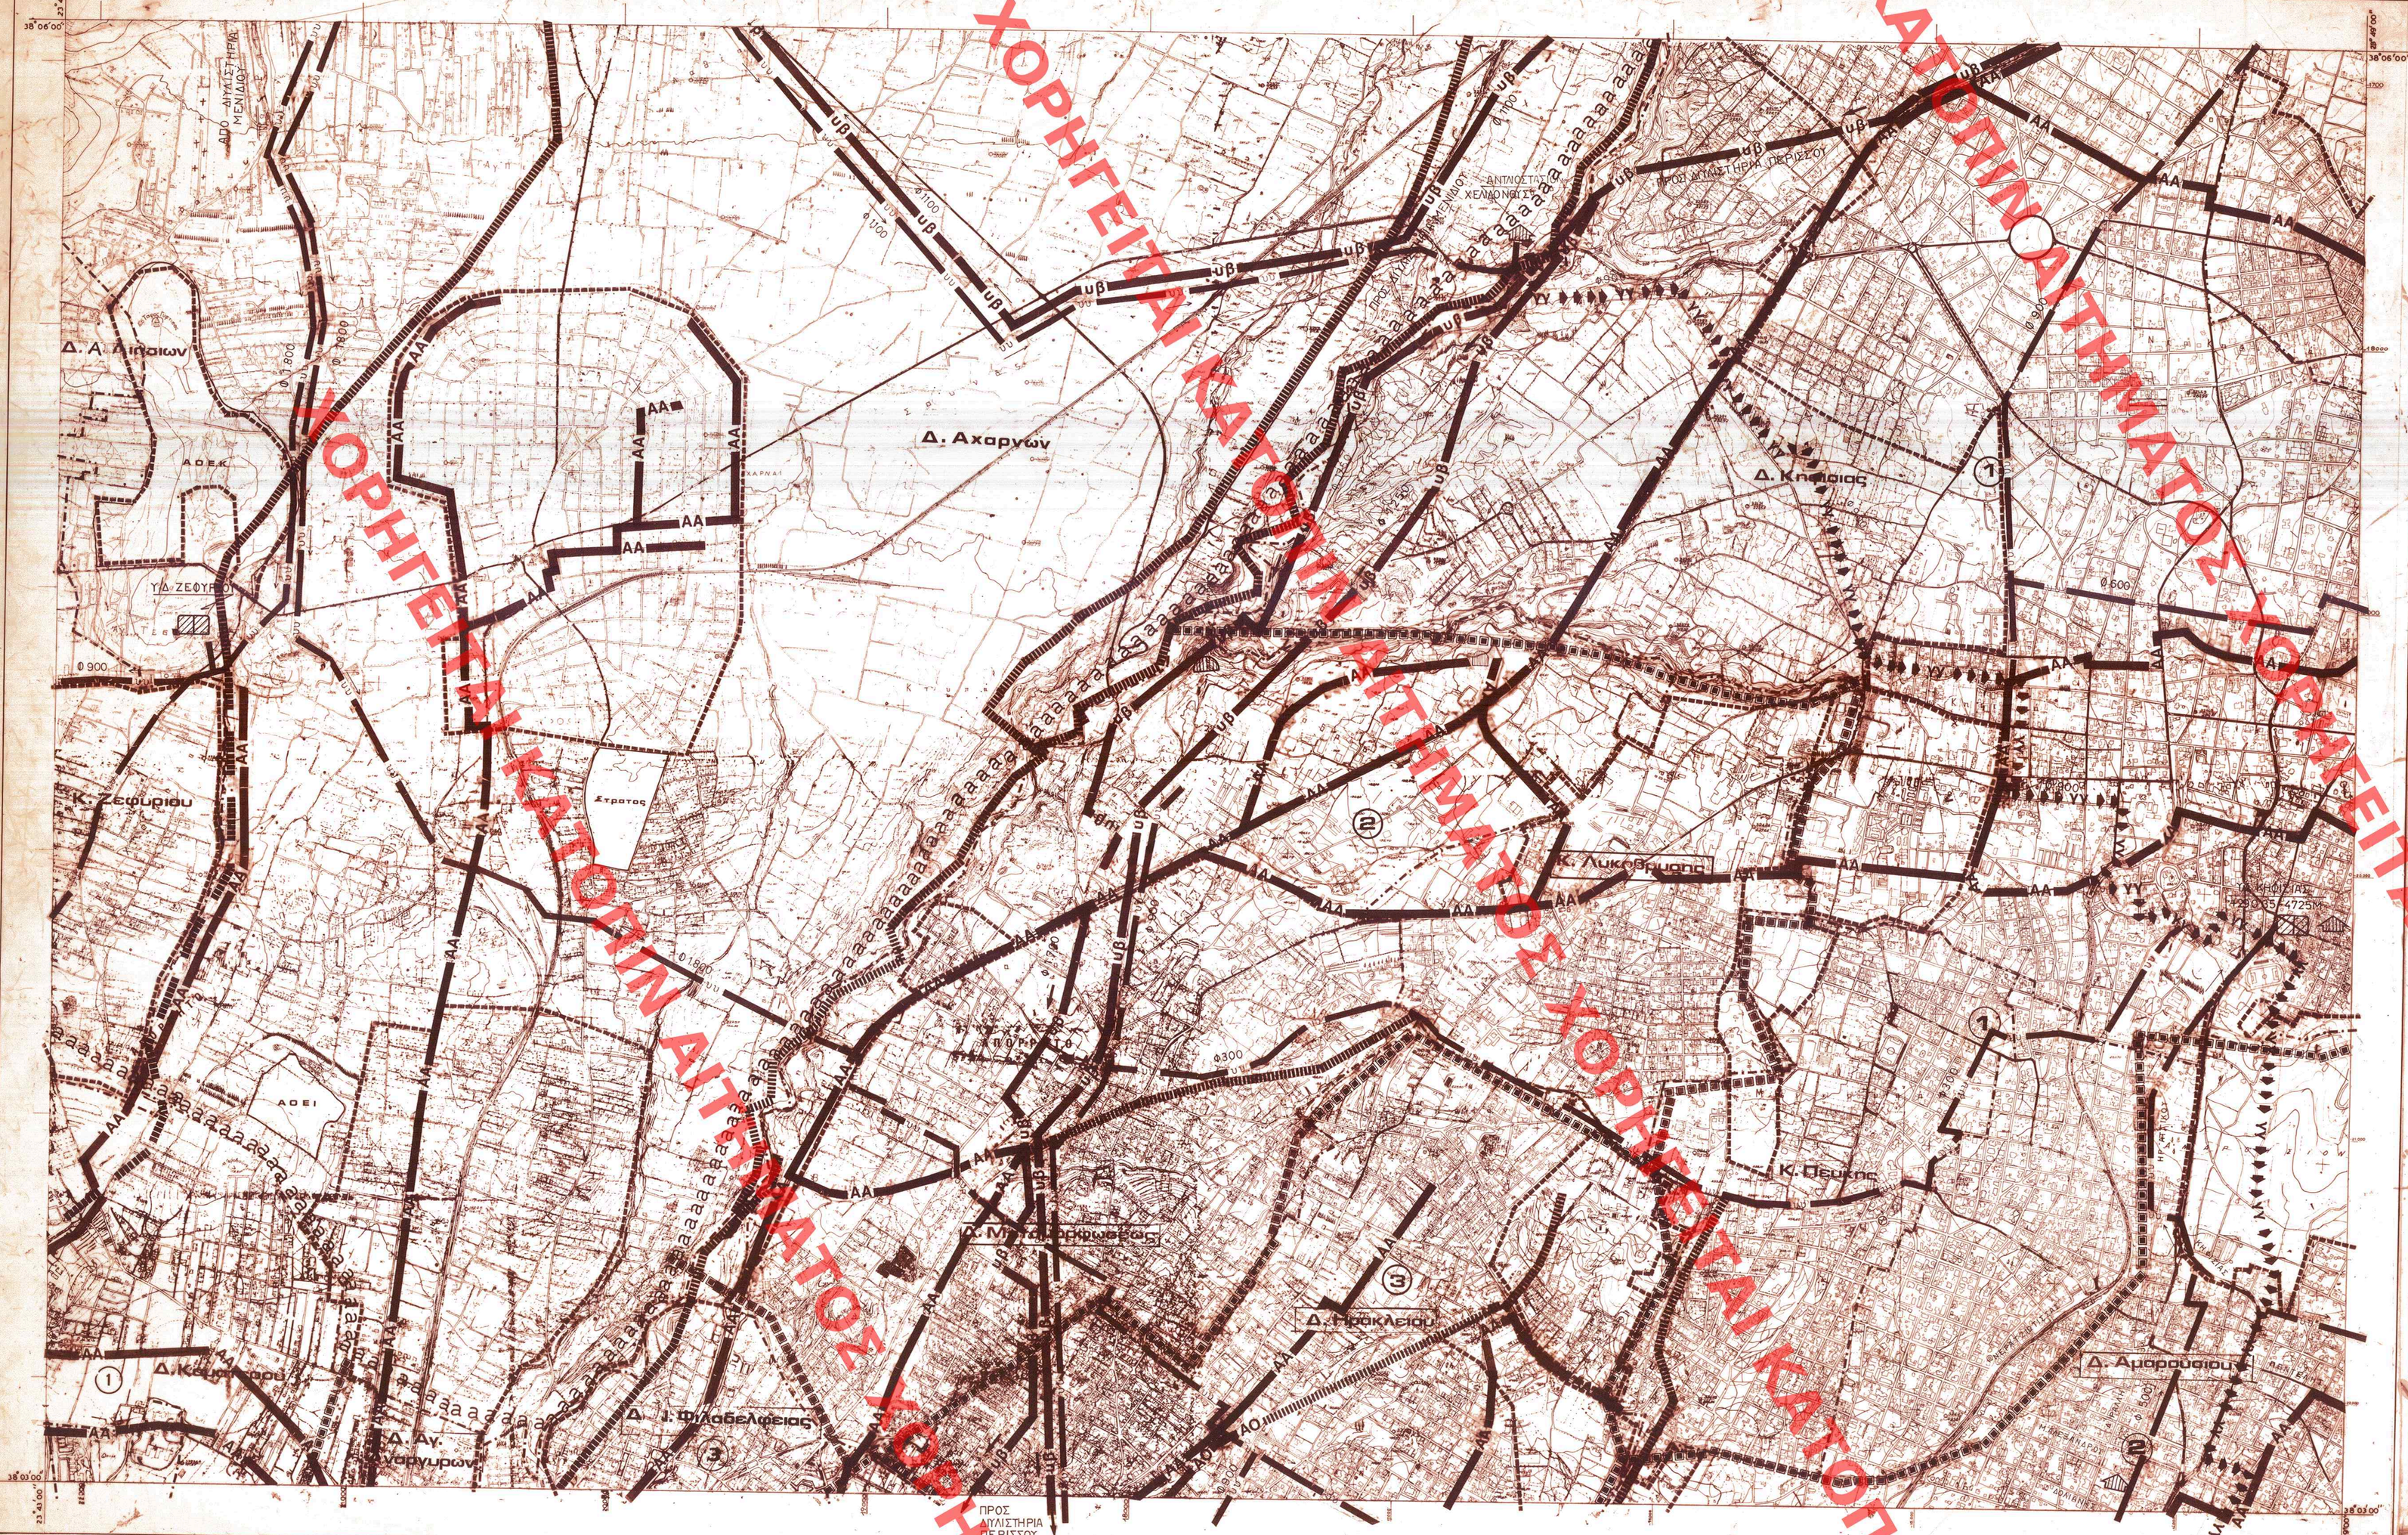

ΤΟ ΤΟΠΟΓΡΑΦΙΚΟ ΥΠΟΒΑΘΡΟ ΠΡΟΕΡΧΕΤΑΙ ΑΠΟ ΣΜΙΚΡΥΝΣΗ ΤΩΝ ΧΑΡΤΩΝ Γ.Υ.Σ. ΚΛ. 1:5000

ΕΠΙΜΕΛΕΙΑ - Δ/ΝΣΗ ΧΑΡΤΟΓΡΑΦΗΣΕΩΝ

ΚΛΙΜΑΚΑ 1:10.000
1 τετραγωνικό χιλιόμετρο = 4 τ.μ.

ΚΕΝΤΡΟ ΦΥΛΛΟΥ ΧΑΡΤΟΥ 1:100.000 ΜΕ φ=38°15'.4 + λ=0°15 ΑΠ' ΑΘΗΝΩΝ

ΠΕΡΙΜΕΤΡΙΚΟΣ ΤΕΤΡΑΓΩΝΙΣΜΟΣ ΤΟΥ ΦΥΛΛΟΥ ΕΙΝΑΙ ΤΗΣ ΑΖΙΜΟΥΘΙΑΚΗΣ ΠΡΟΒΟΛΗΣ (Hatt)

ΔΙΑΓΡΑΜΜΑ ΣΥΝΔΕΣΕΩΣ ΦΥΛΛΩΝ

6434.9	6435.9	6436.9
6444.0	6445.0	6446.0
6444.9	6445.9	6446.9

Υ.ΠΕ.ΧΩ.Δ.Ε. Ε.Π.Α

ΥΠΟΜΝΗΜΑ

1 ΓΕΝΙΚΑ
General

- Ορίο Δημών και Κοινοτήτων — Municipality and community limits
- Ορία εγκεκριμένου σχεδίου — Town plan limits
- Ορία οικισμού προ του '23 — Limits of pre 1923 settlements
- Ορία σχεδίου πόλης 1987 — Town plan limits in 1987
- Ορία περιοχής δικαιοδοσίας Ε.ΥΔ.ΑΠ — E.YD.AP. area of responsibility

2 ΥΔΡΕΥΣΗ
Water Supply

- Ορία περιοχής δικτύου ύδρευσης κατα υψομετρικές ζώνες — Limits of supply area
- ΥΥ Κύριος αγωγός με ροή βαρύτητας υπο πίεση σε κλειστό κυκλώμα: υπαρχ./μελλοντικός — Main pressure conduit, gravity flow, looped system existing/proposed
- ΥΥ Κύριος αγωγός με ροή βαρύτητας υπο πίεση σε ανοικτό κυκλώμα: υπαρχ./μελλοντικός — Main pressure conduit, gravity flow, open system existing/proposed
- ΥΥ Κύριος αγωγός με καταδίωξη: υπαρχων, μελλοντικός — Main conduit of pumped supply existing/proposed
- ΥΒ Κύριος αγωγός μη ποσίμου νερού υπαρχων, μελλοντικός — Main conduit for non potable water existing/proposed
- Επιγεια δεξαμενη: υπαρχουσα, μελλοντικη — Water storage tank at ground level existing/proposed
- Υδατοπυργος: υπαρχων, μελλοντικος — Water tower existing/proposed
- Αντλιοστασιο ύδρευσεως: υπαρχον, μελλοντικο — Water supply pumping station existing/proposed
- Θεση εγκαταστασεων βελτιωσης νερου: υπαρχουσα, μελλοντικη — Location of water treatment installations existing/proposed
- Ορια ζωνης προστασιας ύδροληψιας — Limits of intake protection zone

3 ΑΠΟΧΕΤΕΥΣΗ ΟΜΒΡΙΩΝ
Drainage

- Ορια λεκανων απορροης (υδροκριτες) — Limits of catchment area
- Περιοχη η οδος με προβλημα κατακλυσεων — Area or street with flooding problems
- Ορια παντοροικου δικτυου — Combined sewer limits
- Κυριο ρεμα αδευδετητο — Main natural stream
- Κυριο ρεμα δευδετημενο με ανοιχτη διατομη, υπαρχον, μελλοντικο — Main stream with lined bed existing/proposed
- AO Κυριος αγωγος ομβριων: υπαρχων, μελλοντικος — Main storm sewer existing/proposed
- Συνδεση ρεματος με δικτυο ακαθαρτων — Stream connection with sanitary sewer

4 ΑΠΟΧΕΤΕΥΣΗ ΑΚΑΘΑΡΤΩΝ
Sanitary sewerage

- aaaaa Ορια περιοχης με δικτυο ακαθαρτων — Area served by sanitary sewers
- ★★★★ Ορια παντοροικου δικτυου — Combined sewer limits
- Κ.ΦΥΛΗΣ Ο.Τ.Α με προβληματα ύδρων — Communities with cesspool problems
- Ορια κατηγοριας πληροτητας δικτυου — Limits of areas rapidly sewered
- 1 Πληροτης πολυ μικρη 1-25 % — Very little sewered
- 2 Πληροτης μικρη 26-50 % — Little sewered
- 3 Πληροτης μεσαια 51-75 % — Moderately sewered
- 4 Πληροτης μεγαλη 76-99 % — Largely sewered
- 5 Πληροτης απολυτη 100 % — Fully sewered
- AA Κυριος αγωγος ακαθαρτων (βαρυτητος) υπαρχων, μελλοντικος — Main sewer, gravity flow existing/proposed
- AA Κυριος αγωγος ακαθαρτων (καταθλιπτικος) υπαρχων, μελλοντικος — Main sewer, pumped flow existing/proposed
- Αντλιοστασιο ρεματος με δικτυο ακαθαρτων — Stream pump with sanitary sewer
- Αντλιοστασιο ακαθαρτων υπαρχον, μελλοντικο — Sewage pumping station existing/proposed
- Εγκαταστασεις επεξεργασιας λυματων: υπαρχουσες, μελλοντικες — Sewage treatment plant existing/proposed
- Κεντρο καθαρισμου σπιτικων λυμων — Septic tank

5 ΑΠΟΡΡΙΜΜΑΤΑ
Solid waste

- Χωρος διαθεσης απορριμματων υπαρχων, μελλοντικος — Area of solid waste disposal existing/proposed

* ενημερωση 1987 : Δ. Αμαρουσιου
** " 1986

ΥΠΟΥΡΓΕΙΟ ΠΕΡΙΒΑΛΛΟΝΤΟΣ ΧΩΡΟΤΑΞΙΑΣ & ΔΗΜ. ΕΡΓΩΝ
ΣΥΝΟΔΕΥΕΙ ΤΗΝ ΥΠ' ΑΡΙΘ. Γ 32174/96 ΑΠΟΦΑΣΗ ΠΕΡΙ "Εγκρισης Γ.Π.Σ. του Δ. Κεραμεικού Ιερού (Ν. Αττικης)"
ΑΘΗΝΑ 5 Οκτωβρίου 1996
Δ/ντής
ΓΕΩ. ΑΠΟΣΤΟΛΑΤΟΣ

ΥΠΟΥΡΓΕΙΟ ΠΕΡΙΒΑΛΛΟΝΤΟΣ ΧΩΡΟΤΑΞΙΑΣ & ΔΗΜ. ΕΡΓΩΝ
ΣΥΝΟΔΕΥΕΙ ΤΗΝ ΥΠ' ΑΡΙΘ. Γ30771/88 ΑΠΟΦΑΣΗ ΠΕΡΙ Εγκρισης ενιαιου πολεοδομικου σχεδιου (Γ.Π.Σ.) του Δημου Καματερου (Ν. Αττικης).
ΑΘΗΝΑ 12 Απριλιου 1988
Δ/ΤΡΙΑ
Β. ΓΡΥΛΛΗ.

Αρ.Φ337/96
Εγ. 16

ΕΝΗΜΕΡΩΘΗΚΕ ΕΝ ΤΩ ΥΠ' ΑΡΙΘ. 1365 ΦΥΛΛΩΝ ΤΟΥ Δ' ΤΕΥΧΟΥΣ ΕΦΗΜΕΡΙΔΟΣ ΤΗΣ ΚΥΒΕΡΝΗΣΕΩΣ ΤΗΣ 28 Νοεμβριου 96

ΕΝΗΜΕΡΩΘΗΚΕ ΕΝ ΤΩ ΥΠ' ΑΡΙΘ. 542 ΦΥΛΛΩΝ ΤΟΥ Δ. ΤΕΥΧΟΥΣ ΤΗΣ ΕΦΗΜ. ΤΗΣ ΚΥΒΕΡΝΗΣΕΩΣ ΤΗΣ 29 Ιουνιου 1988

ΓΕΝΙΚΟ ΠΟΛΕΟΔΟΜΙΚΟ ΣΧΕΔΙΟ

ΚΕΝΤΡΟΝ ΦΧ 1 φ: λ:	ΗΜΕΡΟΜΗΝΙΑ ΦΩΤΟΛΗΨΙΑΣ	ΟΜΑΔΑ ΜΕΛΕΤΗΣ
ΔΙΑΝΟΜΗ ΠΙΝΑΚΙΔΩΝ		Δ/νση Γ. Δ/νση Σ.Μ.Δ.Υ. Δ/νση Γ.
ΧΑΡΤΗΣ Π-2	ΥΔΡΕΥΣΗ - ΑΠΟΧΕΤΕΥΣΗ	
ΚΛΙΜΑΚΑ 1:10 000	Δ. Αχαρνων Δ. Ν. Φιλαδελφειας Δ. Ν. Ιωνιας Δ. Ν. Λιοσιων Δ. Μεταμορφωσεως Δ. Καματερου Κ. Ζεφυριου Δ. Ηρακλειου Δ. Αμαρουσιου Κ. Λυκοβρυσης Δ. Κηφισιας Κ. Πευκης	
1985	ΝΟΜΟΣ ΑΤΤΙΚΗΣ	Δ.Ν. Ερυθραιας

ΧΟΡΗΓΕΙΤΑΙ ΑΠΟ ΤΟ ΠΝΕΥΜΑΤΟΣ ΧΟΡΗΓΕΙΤΑΙ ΑΠΟ ΤΟ ΠΝΕΥΜΑΤΟΣ ΧΟΡΗΓΕΙΤΑΙ ΑΠΟ ΤΟ ΠΝΕΥΜΑΤΟΣ ΧΟΡΗΓΕΙΤΑΙ ΑΠΟ ΤΟ ΠΝΕΥΜΑΤΟΣ ΧΟΡΗΓΕΙΤΑΙ ΑΠΟ ΤΟ ΠΝΕΥΜΑΤΟΣ ΧΟΡΗΓΕΙΤΑΙ ΑΠΟ ΤΟ ΠΝΕΥΜΑΤΟΣ ΧΟΡΗΓΕΙΤΑΙ ΑΠΟ ΤΟ ΠΝΕΥΜΑΤΟΣ