ΥΠΟΥΡΓΕΙΟ
ΠΕΡΙΒΑΛΛΟΝΤΟΣ ΧΩΡΟΤΑΞΙΑΣ & ΔΗΜΟΣΙΩΝ ΕΡΓΩΝ

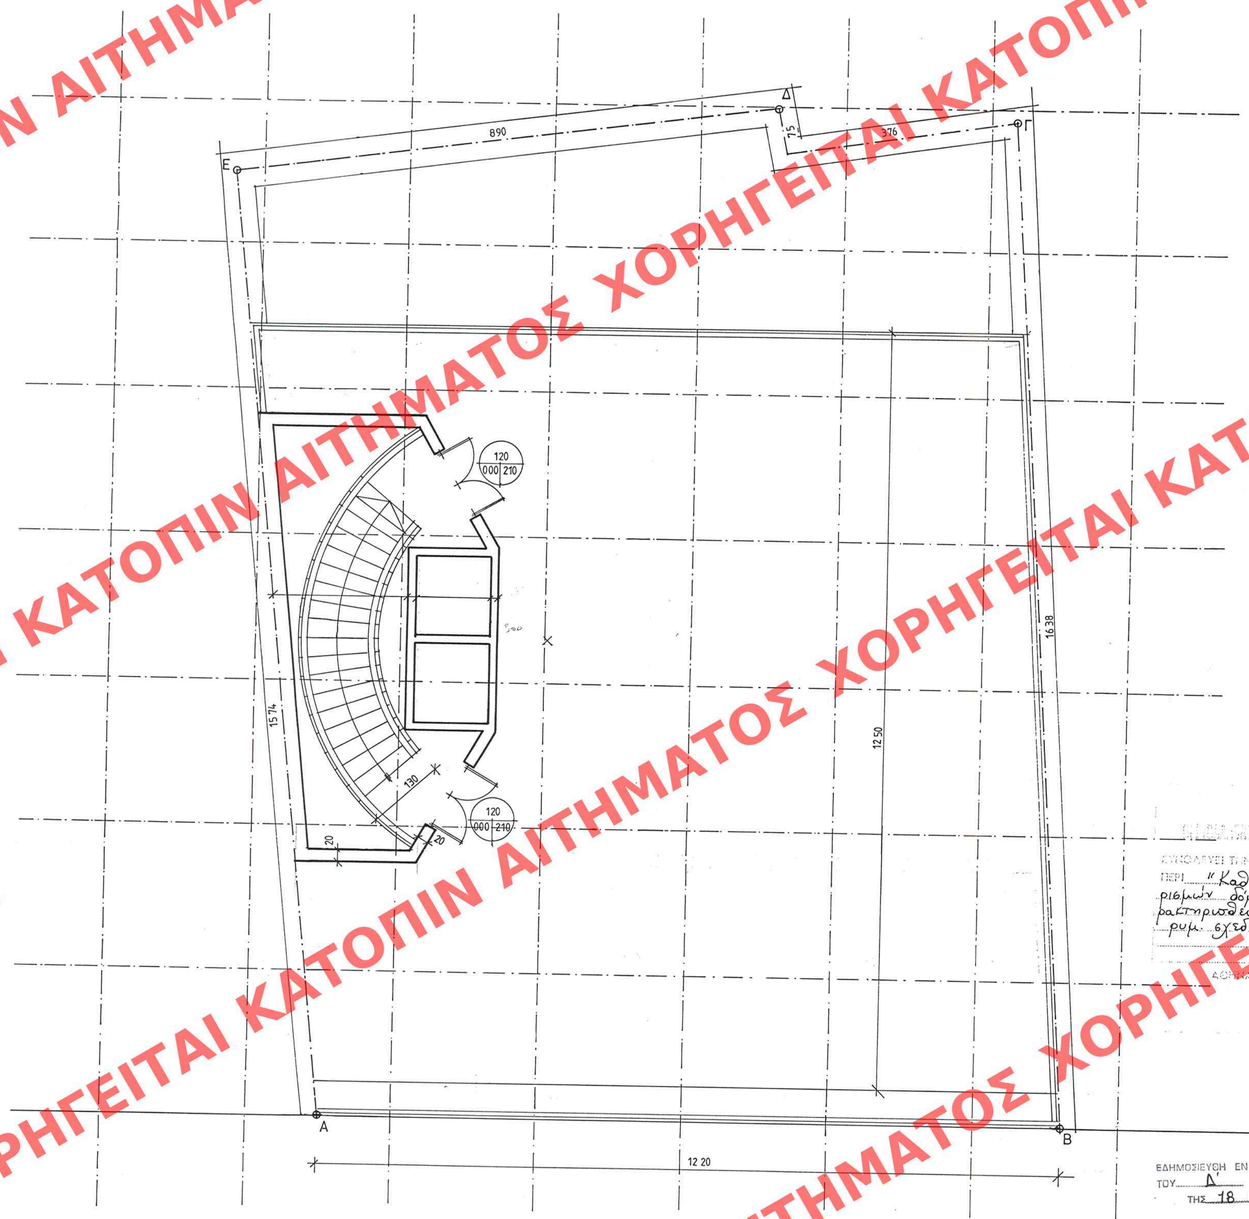

ΕΝΚΡΙΝΕΤΑΙ ΤΗΝ ΥΠ' ΑΡΙΘ. Γ 6894/96 ΑΠΟΦΑΣΗ
ΠΕΡΙ: "Καθορισμού του ορίου 5ου περιορισμών δόμησης σε κτίριο που έχει χαρακτηρισθεί ως διατηρητέο, εντός του ρυμ. σχεδίου Αθηνών"

ΑΘΗΝΑ 28 Φεβρουαρίου 1996
Ο Δ/ντής
ΓΕΡ. ΑΠΟΣΤΟΛΑΤΟΣ

Αρ. Φ. 66/96
ΕΧ. 11

ΕΔΗΜΟΣΙΕΥΘΗ ΕΝ ΤΩ ΥΠ' ΑΡΙΘ. 265 ΦΥΛΛΟΝ ΤΟΥ Δ' ΤΕΥΧΟΥΣ ΤΗΣ ΕΦΗΜ. ΤΗΣ ΚΥΒΕΡΝΗΣΕΩΣ ΤΗΣ 18 Μαρτίου 1996

ΑΡΙΘ. ΣΧΕΔΙΟΥ	Γενικός	
	Ειδικός	
ΕΡΜΑΡΙΟΝ	Θυρίς	Φακ.
ΕΓΓΡΑΦΩΝ	Αριθ. Πρωτ.	
	Θυρίς	Φακ.

ΕΡΓΟΔΟΤΗΣ:/ EMPLOYER:
ΑΝΤΩΝΗΣ ΚΑΡΟΥΖΟΣ

ΘΕΣΗ:/LOCATION:
ΣΚΟΥΦΑ 18 – ΑΘΗΝΑ SKOUFA 18

ΕΡΓΟ:/PROJECT:
ΑΝΑΠΑΛΑΙΩΣΗ ΚΑΙ ΔΙΑΜΟΡΦΩΣΗ ΔΙΑΤΗΡΗΤΕΟΥ ΚΤΙΡΙΟΥ

ΘΕΜΑ /TITLE
ΚΑΤΟΨΗ ΔΩΜΑΤΟΣ
ΠΡΟΤΑΣΗ

ΑΡ. ΣΧ. /DRG No.

ΚΩΔ.ΕΡΓ./PRJ. No. 428

ΚΛΙΜ. /SCALE 1: 50

ΗΜΕΡ. /DATE ΜΑΡΤΙΟΣ 1994

A&M ARCHITECTS
ΜΑΤΡΟΑΕΩΝ • ΠΑΠΑΟΙΚΟΝΟΜΟΥ
Δ.Δικαιοσύνης 61, 11257 Αθήνα, Τηλ.:3234311,3234348 • Fax: 3234333

ΧΟΡΗΓΕΙΤΑΙ ΚΑΤΟΠΙΝ ΑΙΤΗΜΑΤΟΣ