


ΥΠΟΥΡΓΕΙΟ
ΠΕΡΙΦΕΡΕΙΑΣ ΧΩΡΟΤΑΞΙΑΣ ΚΑΙ ΑΝΑΠΟΤΕΛΕΣΜΑΤΩΝ

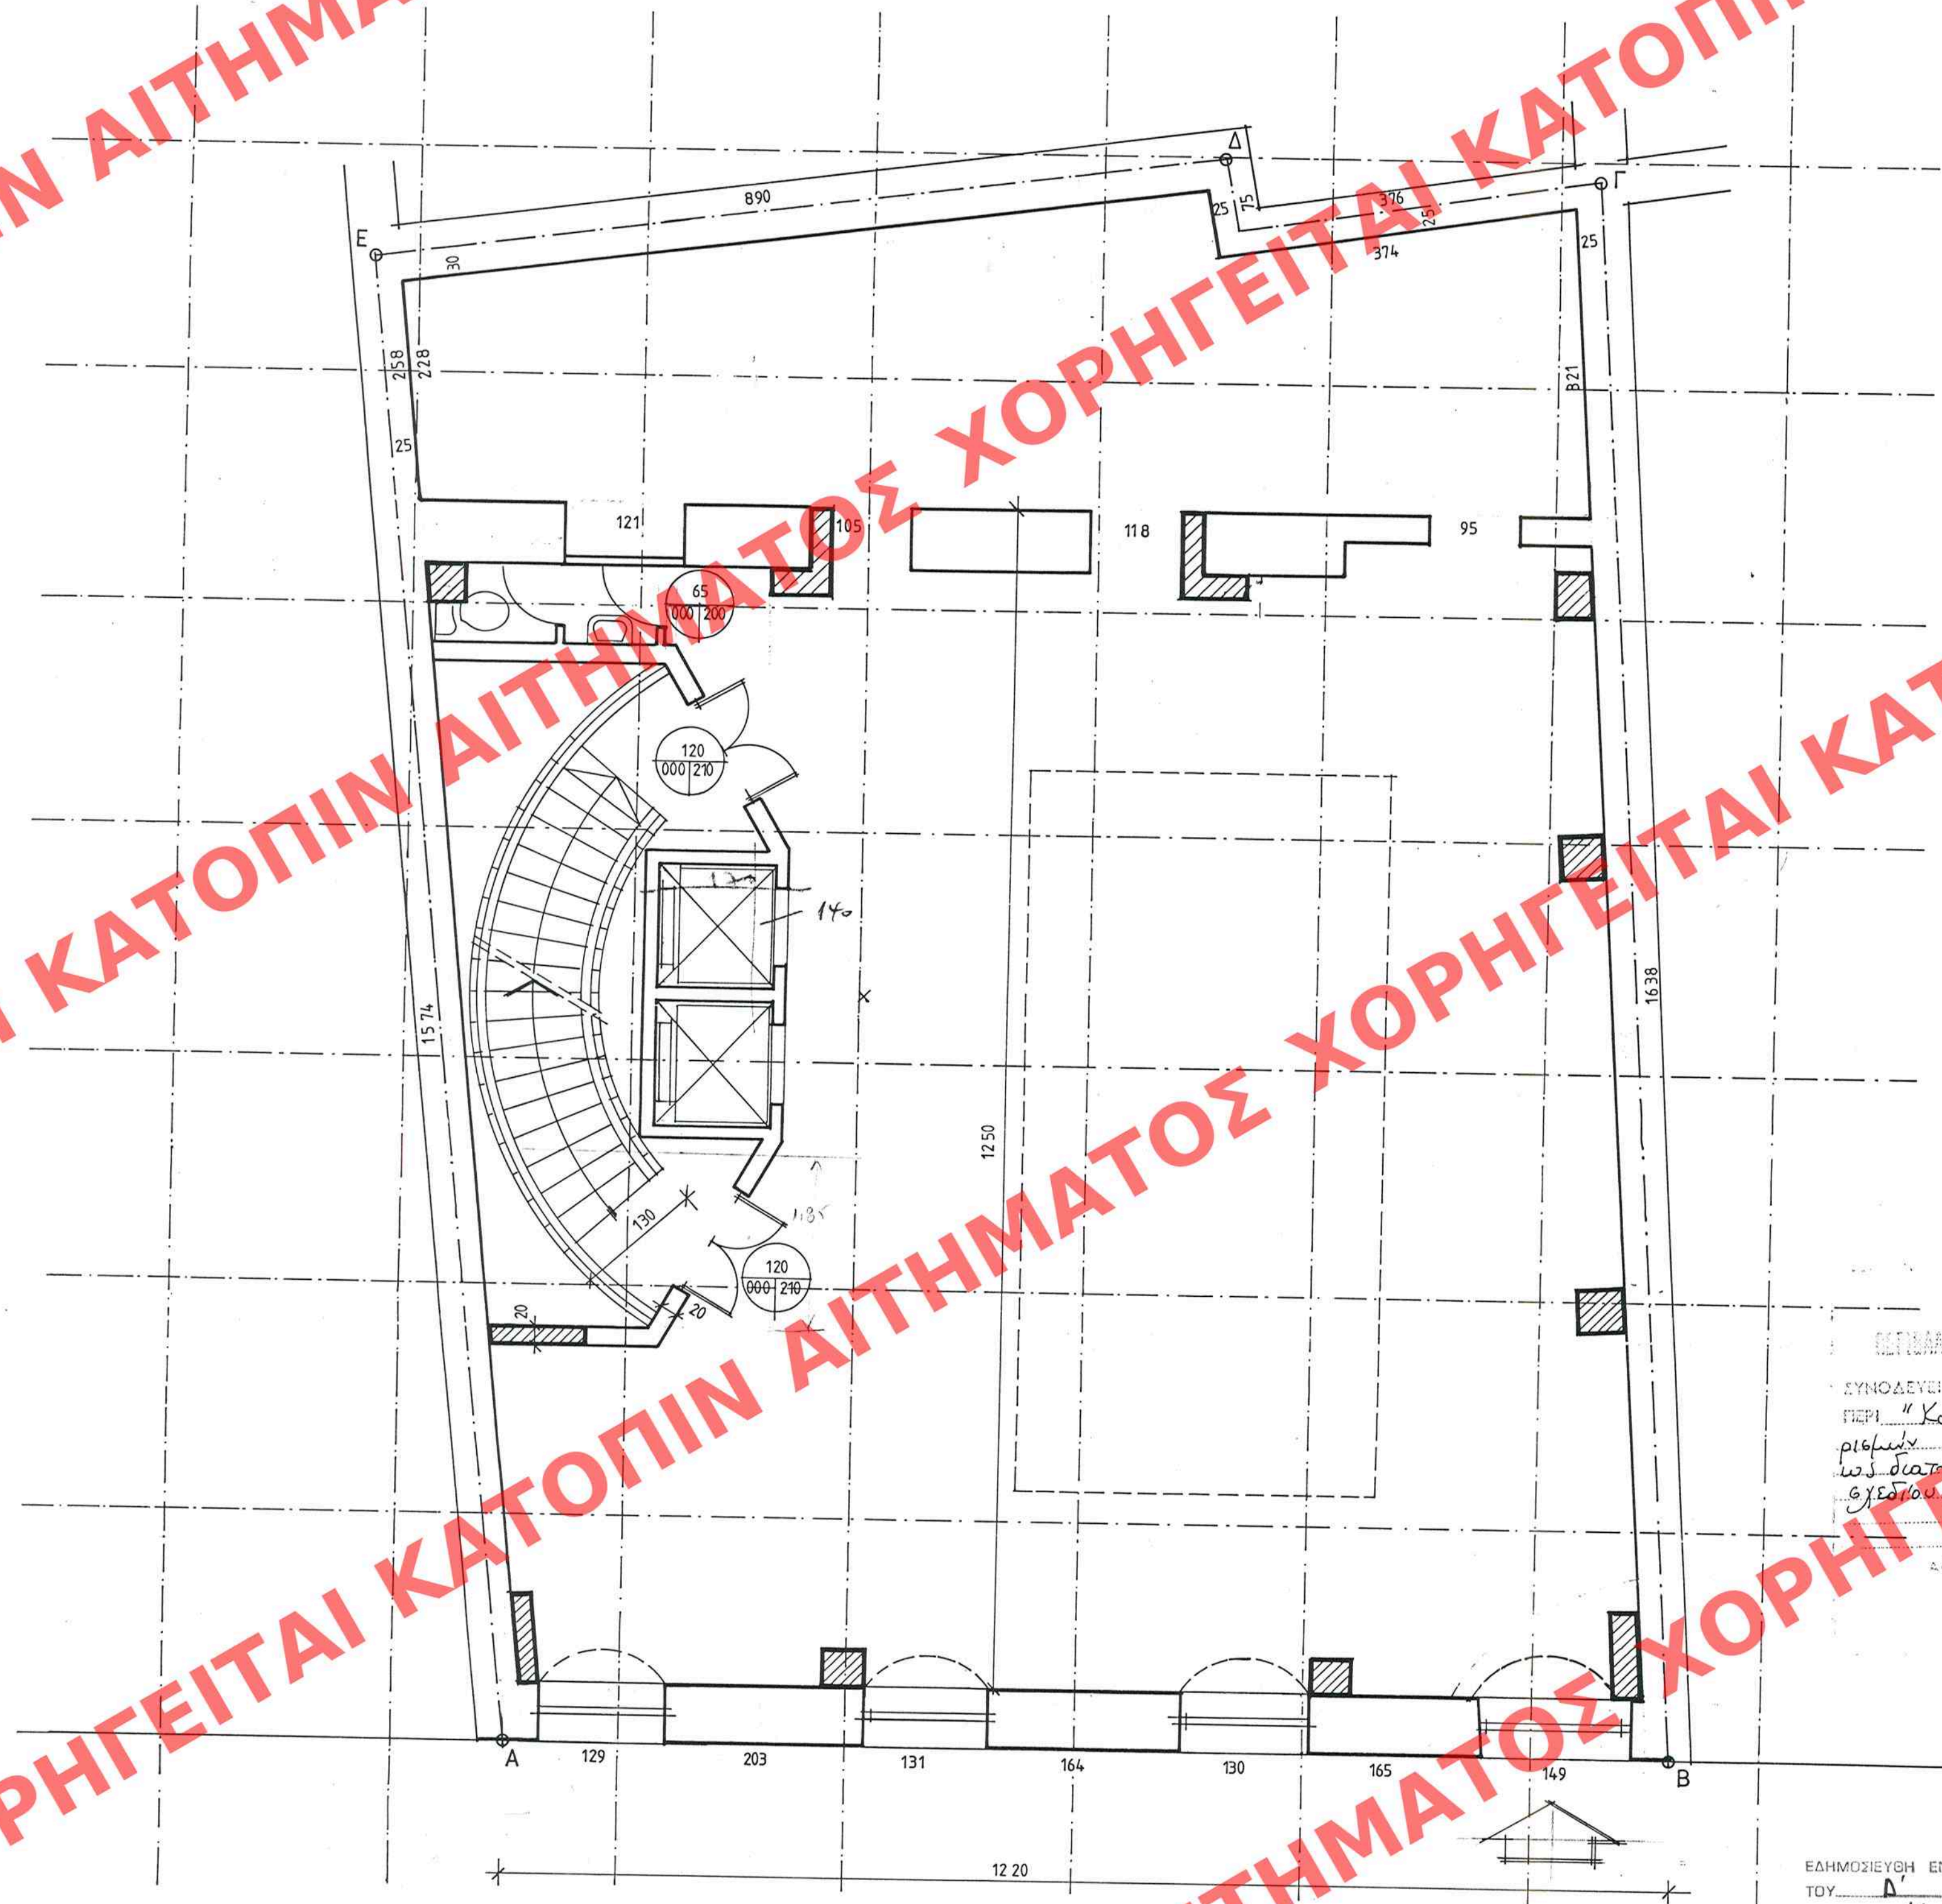

ΥΠΟΥΡΓΕΙΟ
ΠΕΡΙΦΕΡΕΙΑΣ ΧΩΡΟΤΑΞΙΑΣ ΚΑΙ ΑΝΑΠΟΤΕΛΕΣΜΑΤΩΝ

ΣΥΝΟΔΕΥΣΗ Τ.Η.ΥΠ.ΑΡΙΘ. 6689/96 ΑΠΟΦΑΣΗ
ΠΕΡΙ "Καθορισμού των όρων 5'ης φάσης
ριβόλης σε κτίριο που έχει χαρακτηρηθεί
ως διατηρητέο, επί του συγκροτήματος
σχ. 18/18 Αθηνών."

ΑΘΗΝΑ 28 Φεβρουαρίου 1994
Δ/της
ΓΕΓ. ΑΠΟΣΤΟΛΑΤΟΣ

66
Αρ. Φ. 66/96
67.44

ΕΛΗΜΟΣΙΕΥΣΗ ΕΝ ΤΩ ΥΠ' ΑΡΙΘ. 265 ΦΥΛΛΩΝ
ΤΟΥ Δ' ΤΕΥΧΟΥΣ ΤΗΣ ΕΦΗΜ. ΤΗΣ ΚΥΒΕΡΝΗΣΕΩΣ
ΤΗΣ 18 Μαρτίου 1994

ΑΡΙΘ. ΣΧΕΔΙΟΥ	Γενικό
	Ειδικό
ΕΡΜΑΡΙΟΝ	Θαλάσσιον
ΕΓΓΡΑΦΟΝ	Αριθ. Πρωτ. / Θαλάσσιον

ΕΡΓΟΔΟΤΗΣ / EMPLOYER:	
ΑΝΤΩΝΗΣ ΚΑΡΟΥΖΟΣ	
ΘΕΣΗ / LOCATION:	
ΣΚΟΥΦΑ 18 - ΑΘΗΝΑ	ΣΚΟΥΦΑ 18
ΕΡΓΟ / PROJECT:	
ΑΝΑΠΛΑΣΗ ΚΑΙ ΔΙΑΜΟΡΦΩΣΗ ΔΙΑΤΗΡΗΤΕΟΥ ΚΤΙΡΙΟΥ	
ΘΕΜΑ / TITLE	ΑΡ. ΣΧ. / DRG No.
ΚΑΤΩΗ ΙΣΟΓΕΙΟΥ ΠΡΟΤΑΣΗ	428
	ΚΩΔ.ΕΡΓ./PRJ. No.
	428
	ΚΑΙΜ. /SCALE
	1: 50
	ΗΜΕΡ. /DATE
	ΜΑΡΤΙΟΣ 1994

