ΥΠΟΥΡΓΕΙΟ
ΕΘΝΙΚΗΣ ΟΙΚΟΝΟΜΙΑΣ & ΔΗΜΟΣΙΩΝ ΕΡΓΩΝ

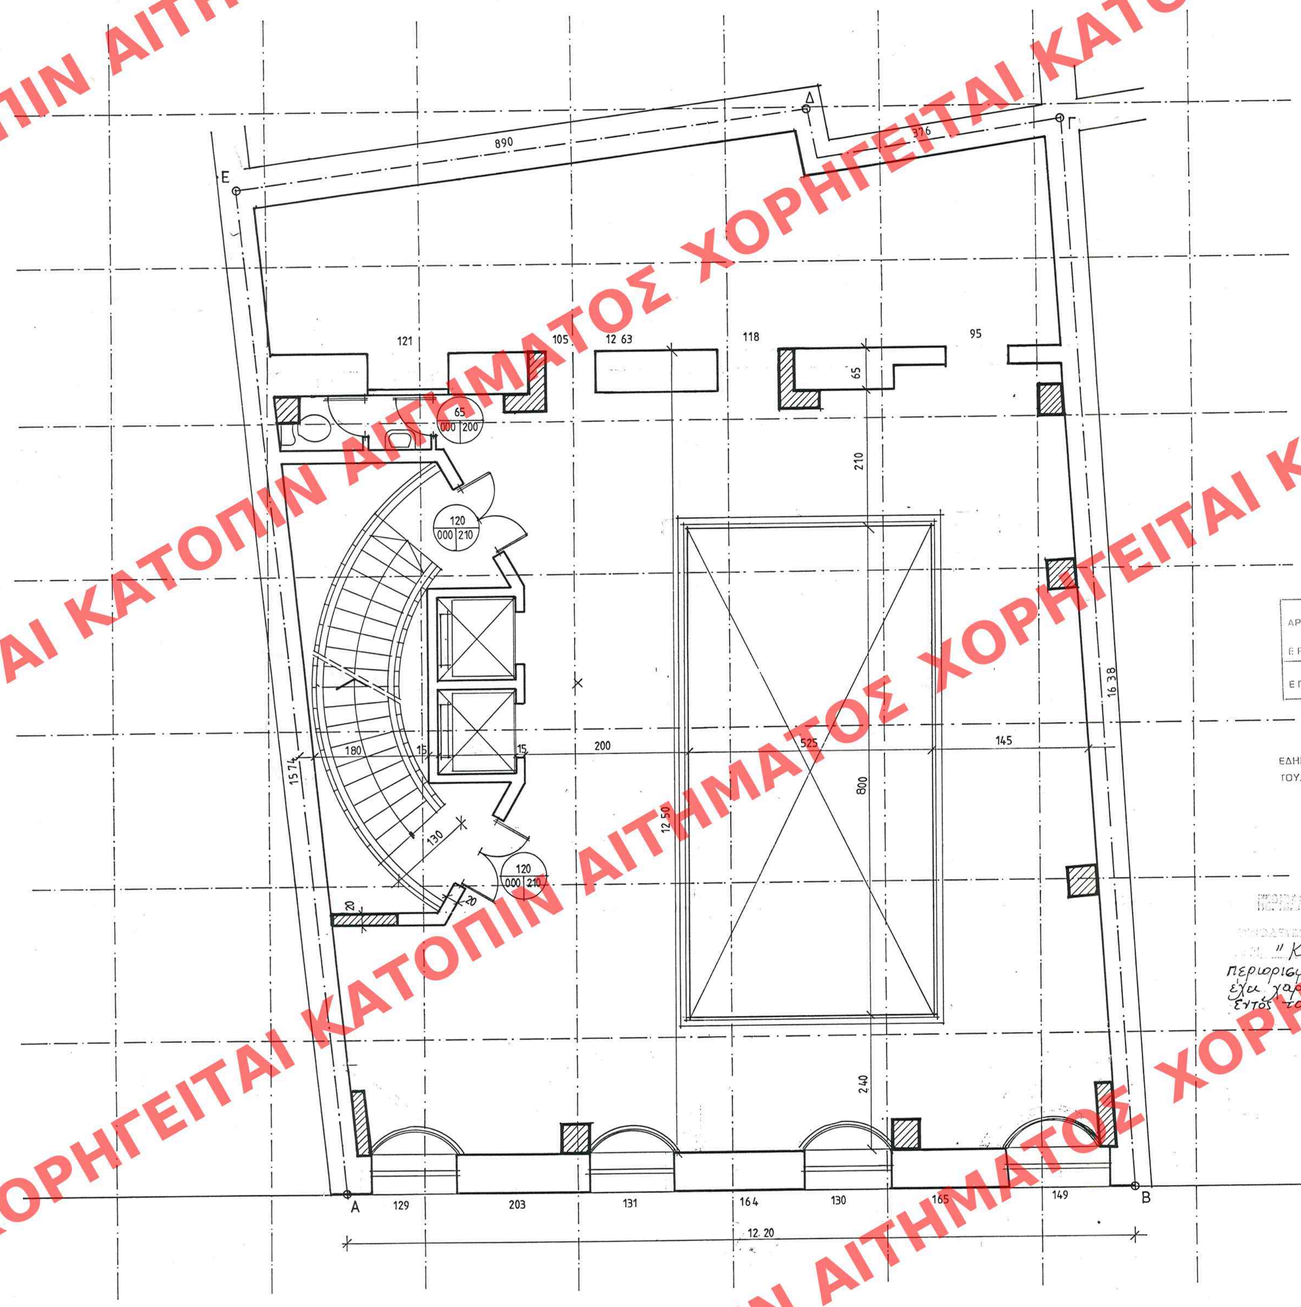

ΑΡΙΘ. ΣΧΕΔΙΟΥ	Γενικός	
	Ειδικός	
ΕΡΜΑΡΙΟΝ	Θυρίς	Φακ.
ΕΓΓΡΑΦΩΝ	Αριθ. Πρωτ.	
	Θυρίς	Φακ.

ΕΔΗΜΟΣΙΕΥΘΗ ΕΝ ΤΩ ΥΠ' ΑΡΙΘ. 265 ΦΥΛΛΟΝ ΤΟΥ Δ' ΤΕΥΧΟΥΣ ΤΗΣ ΕΦΗΜ. ΤΗΣ ΚΥΒΕΡΝΗΣΕΩΣ ΤΗΣ 18 Μαρτίου 1996

ΥΠΟΥΡΓΕΙΟ
ΠΕΡΙΦΕΡΕΙΑΚΗΣ ΟΙΚΟΝΟΜΙΑΣ & ΔΗΜ. ΕΡΓΩΝ

ΥΠΟΥΡΓΙΚΗ ΑΠΟΦΑΣΗ Α.Π.: 1.689/96 ΑΠΟΦΑΣΗ
"Καθορισμού ειδικών όρων Ε' περιορισμών δόμησης σε κτίριο που έχει χαρακτηρισθεί ως διατηρητέο εντός του ρυμοτομ. σχεδίου Αθηνών".

28 Φεβρουαρίου 1996
(ΔΔ/ντά)

ΤΕΡ. ΑΠΟΣΤΟΛΑΤΟΣ

Αρ. Φ. 66η/96
σχ. 11

ΕΡΓΟΔΟΤΗΣ:/ EMPLOYER:

ΑΝΤΩΝΗΣ ΚΑΡΟΥΖΟΣ

ΘΕΣΗ:/LOCATION:
ΣΚΟΥΦΑ 18 – ΑΘΗΝΑ SKOUFA 18

ΕΡΓΟ: /PROJECT:

ΑΝΑΠΑΛΑΙΩΣΗ ΚΑΙ ΔΙΑΜΟΡΦΩΣΗ
ΔΙΑΤΗΡΗΤΕΟΥ ΚΤΙΡΙΟΥ

ΘΕΜΑ /TITLE	ΑΡ. ΣΧ. /DRG No.
ΚΑΤΟΨΗ ΠΑΤΑΡΙΟΥ ΠΡΟΤΑΣΗ	ΚΩΔ.ΕΡΓ./PRJ. No. 428
	ΚΛΙΜ. /SCALE 1: 50
	ΗΜΕΡ. /DATE ΜΑΡΤΙΟΣ 1994

A&M
ARCHITECTS
ΜΑΥΡΟΛΕΩΝ - ΠΑΠΑΔΟΠΟΝΟΜΟΥ
Δ.Δοκοπουλού 61, 11257 Αθήνα, Τηλ.: 8254211 8253368 - Fax: 8226533

ΧΟΡΗΓΕΙΤΑΙ ΚΑΤΟΠΙΝ ΑΙΤΗΜΑΤΟΣ