


ΥΠΟΥΡΓΕΙΟ  
ΠΕΡΙΒΑΛΛΟΝΤΟΣ ΧΩΡΟΤΑΞΙΑΣ ΚΑΙ ΚΑΤΟΠΙΝ ΑΙΤΗΜΑΤΟΣ ΧΟΡΗΓΕΙΤΑΙ ΚΑΤΟΠΙΝ ΑΙΤΗΜΑΤΟΣ ΧΟΡΗΓΕΙΤΑΙ ΚΑΤΟΠΙΝ ΑΙΤΗΜΑΤΟΣ ΧΟΡΗΓΕΙΤΑΙ

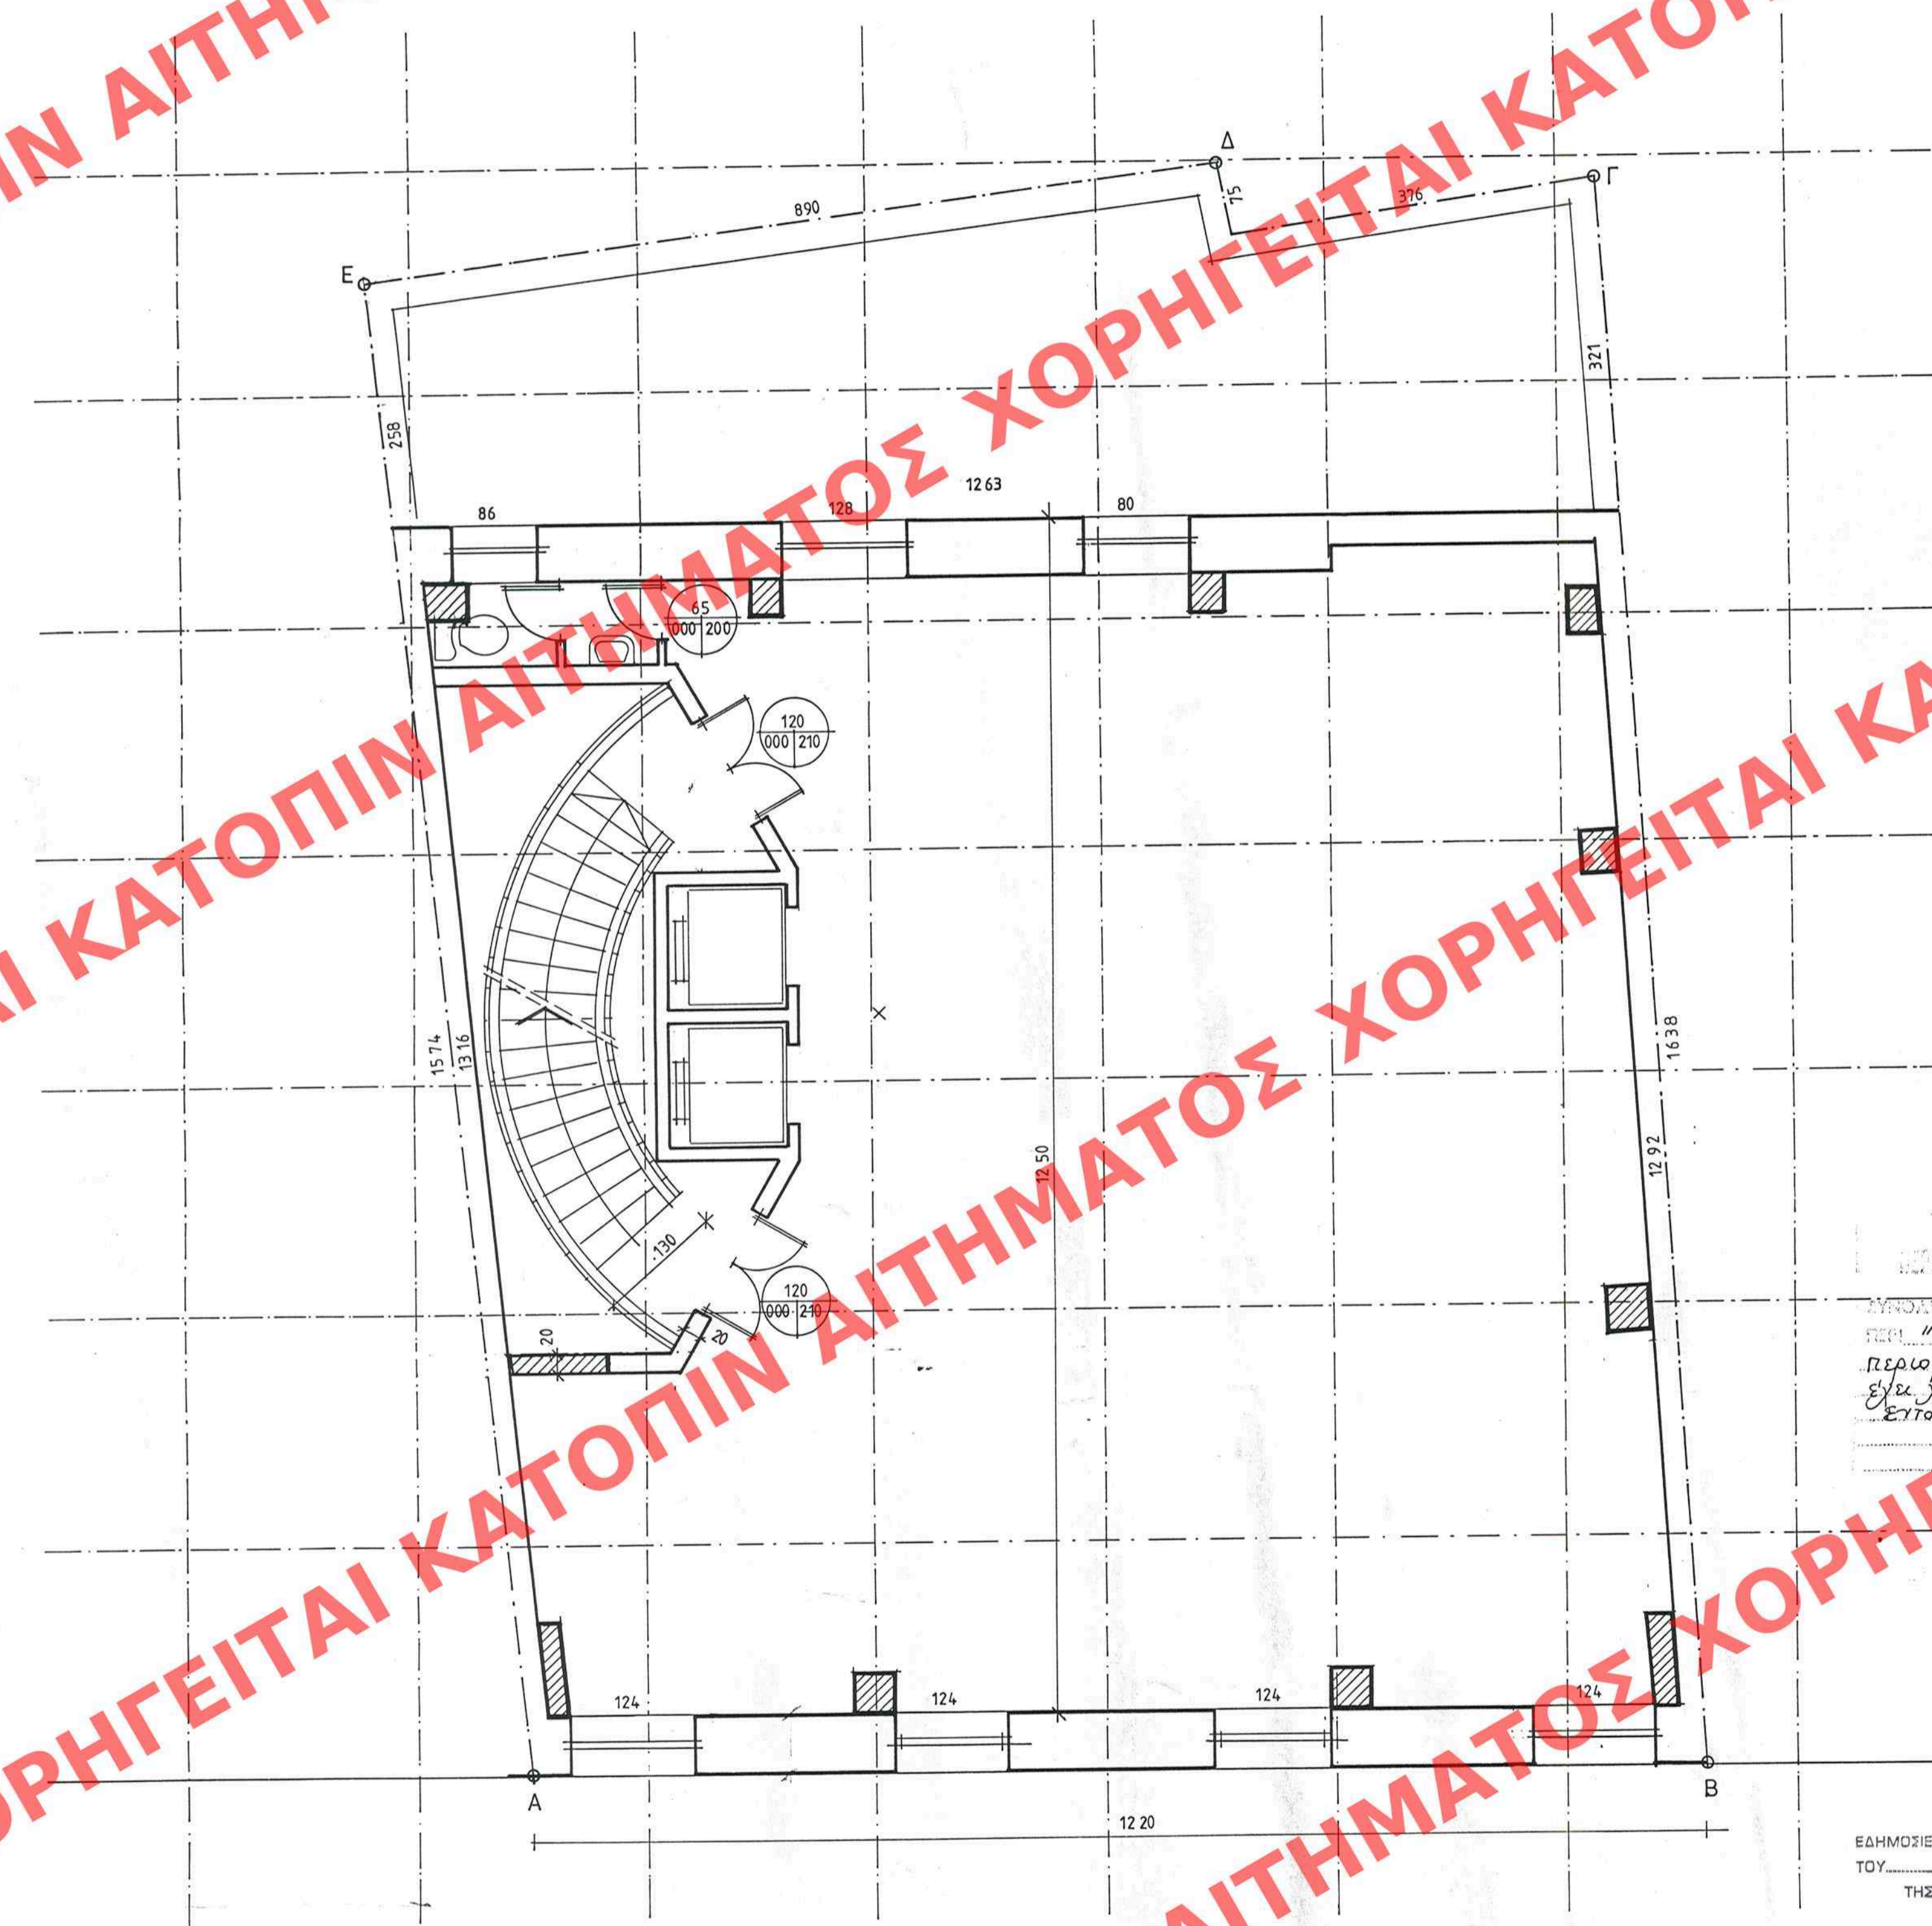

ΥΠΟΥΡΓΕΙΟ  
ΠΕΡΙΒΑΛΛΟΝΤΟΣ ΧΩΡΟΤΑΞΙΑΣ ΚΑΙ ΚΑΤΟΠΙΝ ΑΙΤΗΜΑΤΟΣ ΧΟΡΗΓΕΙΤΑΙ ΚΑΤΟΠΙΝ ΑΙΤΗΜΑΤΟΣ ΧΟΡΗΓΕΙΤΑΙ ΚΑΤΟΠΙΝ ΑΙΤΗΜΑΤΟΣ ΧΟΡΗΓΕΙΤΑΙ

ΜΥΝΟΤΗΤΗ ΤΗΣ ΥΠ' ΑΡΙΘ. Γ. 6894/96  
ΓΕΝ. ΓΡΑΦ. ΠΕΡΙ "Καθαρισμού ειδικών οδών 5' περιμετρικών δρόμων σε κτίριο που έχει χαρακτηριστεί ως διατηρητέο ετος του αρχ. σχεδίου Αθηνών"

28 Φεβρουαρίου 1994  
61/Δ/ΚΜΤ  
ΓΕΤ. ΑΠΟΣΤΟΛΑΤΟΣ

66  
Αρ. Φ. 647/96  
6λ. 11

ΕΛΗΜΟΣΙΕΥΘΗ ΕΝ ΤΩ ΥΠ' ΑΡΙΘ. 965 ΦΥΛΛΟΝ  
ΤΟΥ Α ΤΕΥΧΟΥΣ ΤΗΣ ΒΟΗΘ. ΤΗΣ ΚΥΒΕΡΝΗΣΕΩΣ  
ΤΗΣ 18 Μαρτίου 1994

ΑΡΙΘ. ΣΧΕΔΙΟΥ	Γενικός
ΕΡΜΑΡΙΟΝ	Ειδικός
ΕΓΓΡΑΦΟΝ	Φωτ. / Διακ.
	Αριθ. Πρωτ.
	Θαύρ.

ΕΡΓΟΔΟΤΗΣ: / EMPLOYER:  
ΑΝΤΩΝΗΣ ΚΑΡΟΥΖΟΣ

ΘΕΣΗ: / LOCATION:  
ΣΚΟΥΦΑ 18 - ΑΘΗΝΑ ΣΚΟΥΦΑ 18

ΕΡΓΟ: / PROJECT:  
ΑΝΑΠΛΑΙΩΣΗ ΚΑΙ ΔΙΑΜΟΡΦΩΣΗ  
ΔΙΑΤΗΡΗΤΕΟΥ ΚΤΙΡΙΟΥ

ΘΕΜΑ / TITLE ΚΑΤΩΨΗ ΤΥΠΙΚΟΥ ΟΡΟΦΟΥ (1ος, 2ος, 3ος) ΠΡΟΤΑΣΗ	ΑΡ. ΔΧ. / DRG No. ΚΩΔ.ΕΡΓ./PRJ. No. 428 ΚΛΙΜ. / SCALE 1: 50 ΗΜΕΡ. / DATE ΜΑΡΤΙΟΣ 1994
---	---

