ΥΠΟΥΡΓΕΙΟ
ΠΟΛΕΟΔΟΜΙΚΟΣ ΧΩΡΟΤΑΞΙΑΣ & ΔΗΜΟΣΙΩΝ ΕΡΓΩΝ

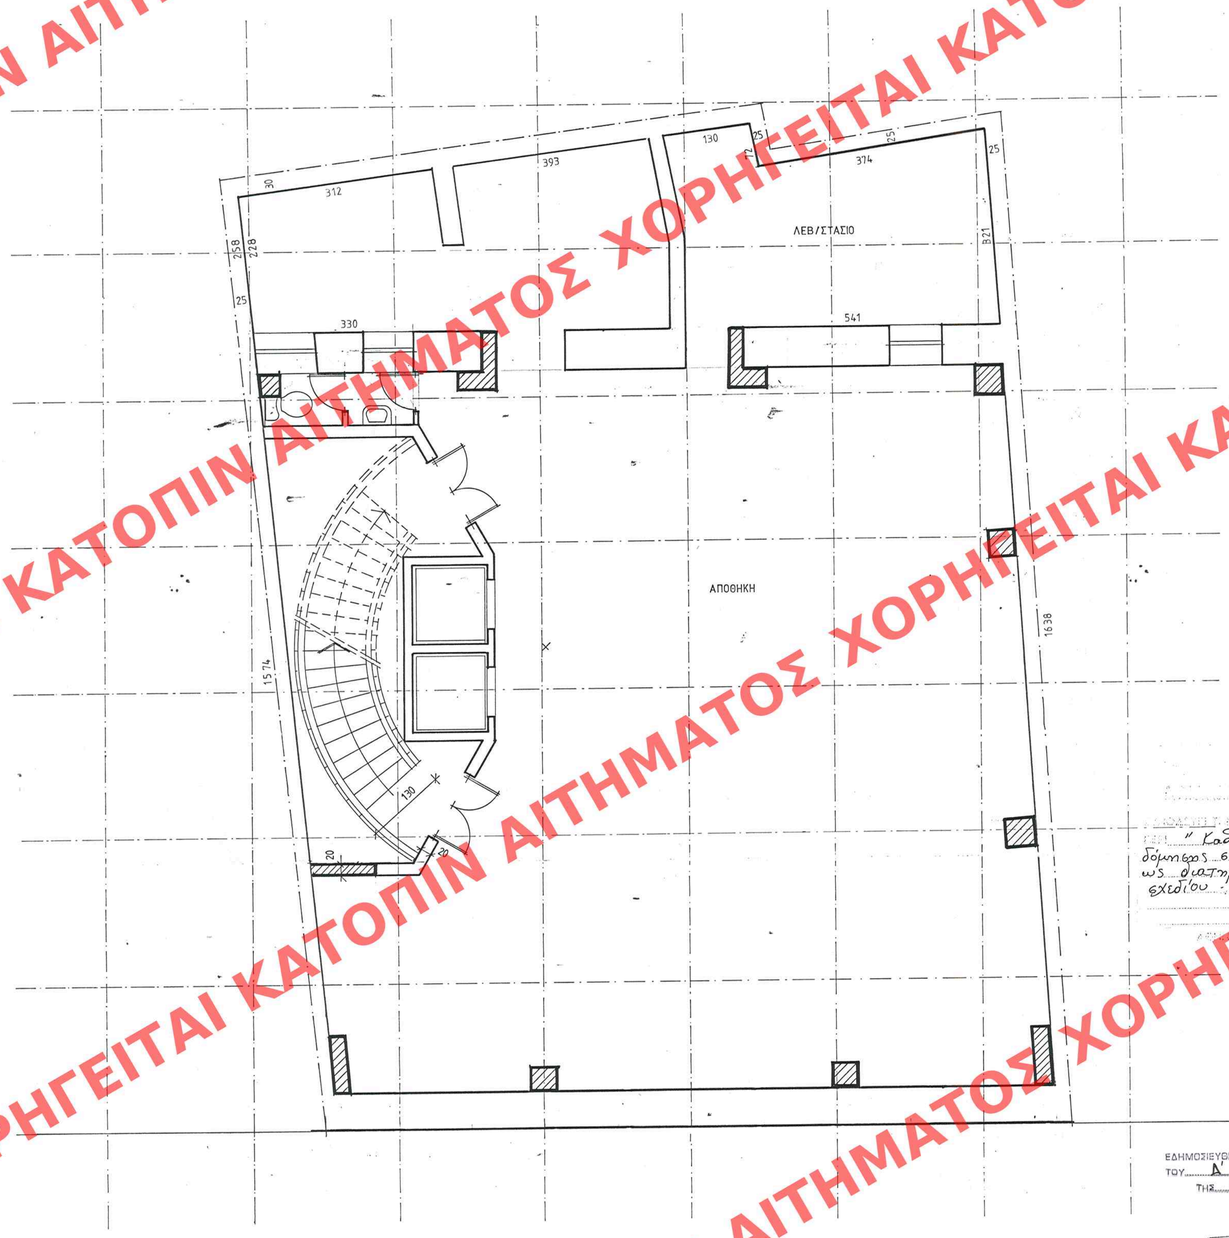

ΕΓΚΡΙΘΗΚΕ
ΠΟΛΕΟΔΟΜΙΚΕΣ & ΔΗΜ. ΕΡΓΩΝ
ΑΠΟΦΑΣΗ ΑΡΙΘ. Γ. 6834/96
ΘΕΜΑ: "Καθορισμού εδ. όρων & περιορισμών δόμησης σε κτίριο που έχει χαρακτηρισθεί ως διατηρητέο εντός του εγκεκρ. ρυμ. σχεδίου Αθηνών"
Αθήνα 28 Φεβρουαρίου 1996
Δ/ντής
ΓΕΩΡ. ΑΠΟΣΤΟΛΑΤΟΣ
Αρ. Φ. 66π/96
σχ. 11
ΕΔΗΜΟΣΙΕΥΘΗ ΕΝ ΤΩ ΥΠ' ΑΡΙΘ. 265 ΦΥΛΛΟΝ ΤΟΥ Δ ΤΕΥΧΟΥΣ ΤΗΣ ΕΦΗΜ. ΤΗΣ ΚΥΒΕΡΝΗΣΕΩΣ
ΤΗΣ 18 Μαρτίου 1996
ΑΡΙΘ. ΣΧΕΔΙΟΥ Γενικός ..... Ειδικός .....
ΕΡΜΑΡΙΟΝ Θυρίς ..... Φακ. .....
ΕΓΓΡΑΦΩΝ Αριθ. Πρωτ. ..... Θυρίς ..... Φακ. .....

ΕΡΓΟΔΟΤΗΣ:/ EMPLOYER:

ΑΝΤΩΝΗΣ ΚΑΡΟΥΖΟΣ

ΘΕΣΗ:/LOCATION:
ΣΚΟΥΦΑ 18 – ΑΘΗΝΑ ΣΚΟΥΦΑ 18

ΕΡΓΟ:/PROJECT:

ΑΝΑΠΑΛΑΙΩΣΗ ΚΑΙ ΔΙΑΜΟΡΦΩΣΗ
ΔΙΑΤΗΡΗΤΕΟΥ ΚΤΙΡΙΟΥ

ΘΕΜΑ /TITLE

ΚΑΤΟΨΗ ΥΠΟΓΕΙΟΥ
ΠΡΟΤΑΣΗ

ΑΡ. ΣΧ. /DRG No.

ΚΩΔ.ΕΡΓ./PRJ. No. 428

ΚΛΙΜ. /SCALE 1: 50

ΗΜΕΡ. /DATE ΜΑΡΤΙΟΣ 1994

A&M ARCHITECTS
ΜΑΤΡΟΛΑΟΣ - ΠΑΠΑΛΟΥΚΑΣ ΟΜΟΤΙΜΟΣ
Δ. Δαμασκηνού 6, 115 21 Αθήνα, Τηλ. 2106411 & 2106412 • Fax: 2106413

ΧΟΡΗΓΕΙΤΑΙ ΚΑΤΟΠΙΝ ΑΙΤΗΜΑΤΟΣ