


ΟΤ 87/77

ΟΤ 84/77

ΠΛΑΤΕΙΑ ΒΙΚΤΩΡΙΑΣ

ΟΔΟΣ ΑΡΙΣΤΟΤΕΛΟΥΣ πλ. 16,00 μ

ΟΤ 79/77

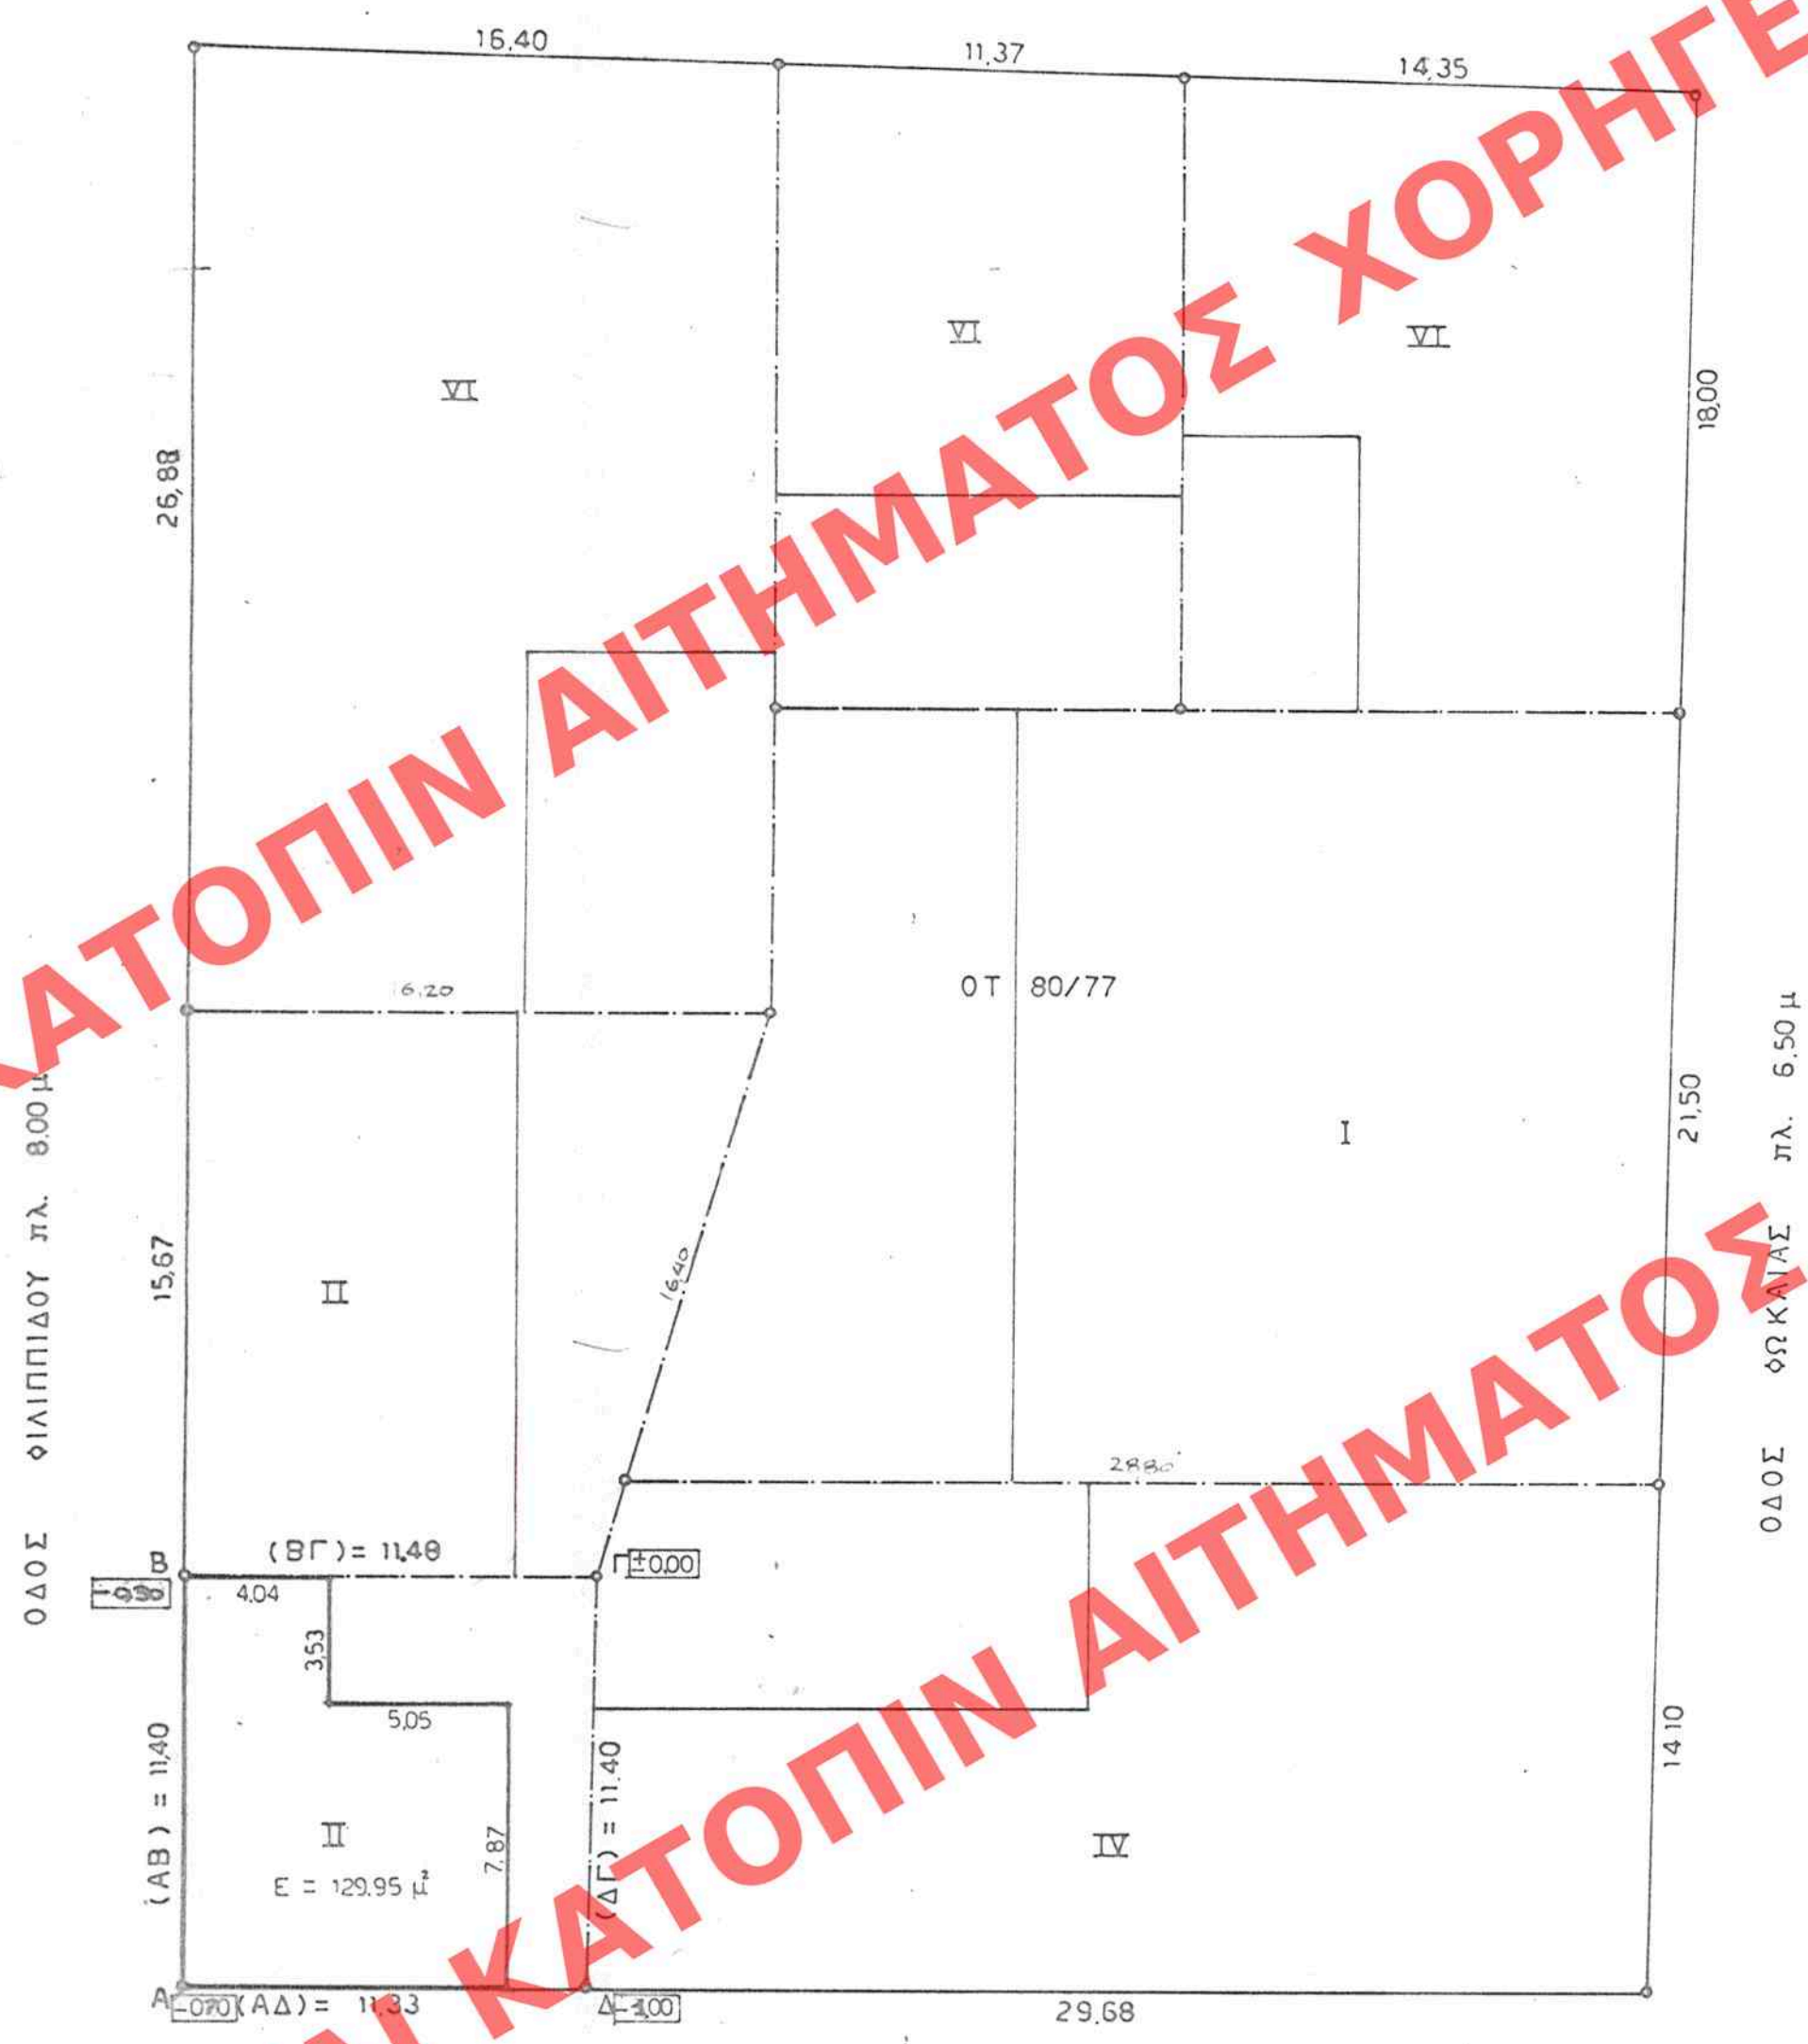

ΟΔΟΣ ΦΥΛΗΣ πλ. 8,00 μ


ΟΡΟΙ	ΔΟΜΗΣΗΣ
στάθμη	28/9/38 / 9/6/73
π	10,00 μ / 6
Ε	200,00 μ ² / 112,50 μ ²
καλυψη	70% συνεχες
Σ Δ	4,2 ΓΟΚ 85

ΓΕΝΙΚΟΣ
ΕΙΔΙΚΟΣ
ΕΠΙΧΕΙΡΗΣΗ
ΕΓΓΡΑΦΩΝ

ΕΔΗΜΟΣΙΕΥΘΗ ΕΝ ΤΩ ΥΠ' ΑΡΙΘ. 34 ΦΥΛΛΟΝ
 ΤΟΥ Δ' ΤΕΥΧΟΥΣ ΤΗΣ ΕΦΗΜ. ΤΗΣ ΚΥΒΕΡΝΗΣΕΩΣ
 ΤΗΣ 24 Ιανουαρίου 1992


 ΤΗΣ ΕΠΙΤΡΟΠΗΣ Μ.Σ.Δ. ΑΚΡΗΤΟΥ ΠΟΥ ΒΡΙΣΚΕΤΑΙ ΕΝ ΤΗ
 ΑΘΗΝΑ, Οδ. Φύλης 80 & Φιλιππίδου Β, όπου
 υφίσταται κτίριο που έχει χαρακτηριστεί
 ως διατηρητέο, σύμφωνα της υπ' αριθ. οικ. 35320/
 2427/1-6-87 Απόφ. Υπουργού ΠΕΧΘΔΕ
 (Φ.Ε.Κ. 604Δ/24-6-87).
 Ημερ. 2 Οκτωβρίου 1996
 Δ/της
 ΓΕΡ. ΑΠΟΣΤΟΛΑΤΟΣ

Αρ. Φ. 336Β/96
 67/4

εργοδότης: Σαούλης Κωνσταντίνος	
έργο: μεταφορά Σ.Δ.	
θέση: οδός Φύλης και Φιλιππίδου Αθήνα	
μελετητές: Λία Βασιλάτου Αρχιτέκτων - Μηχανικός ΕΜΠ.	
θέμα:	αριθμός σχεδίου
Τοπογραφικό Διάγραμμα	A-1
κλίμακα: 1:200	
περίοδος εκπόνησης μελέτης: Μάιος 1991	
υπογραφή	σφραγίδα