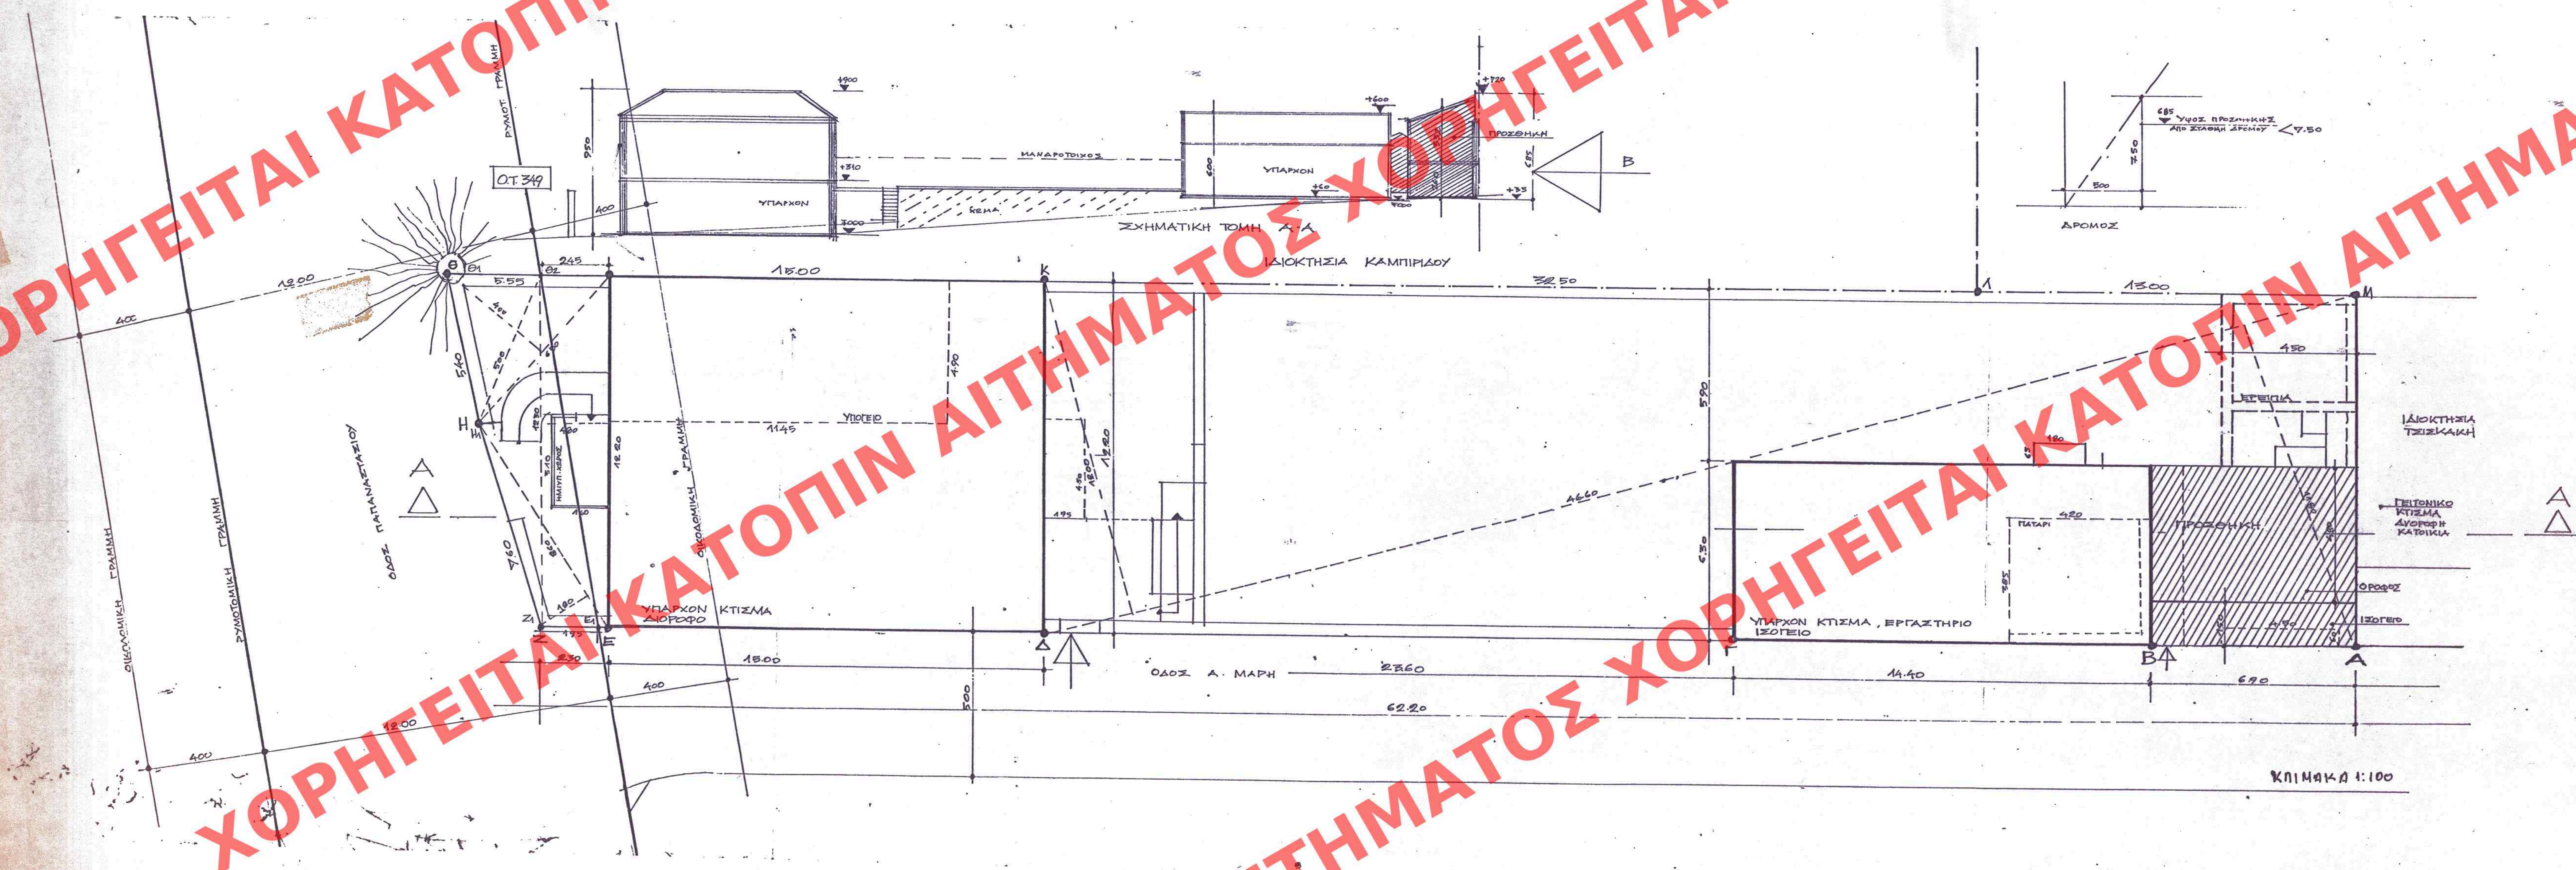
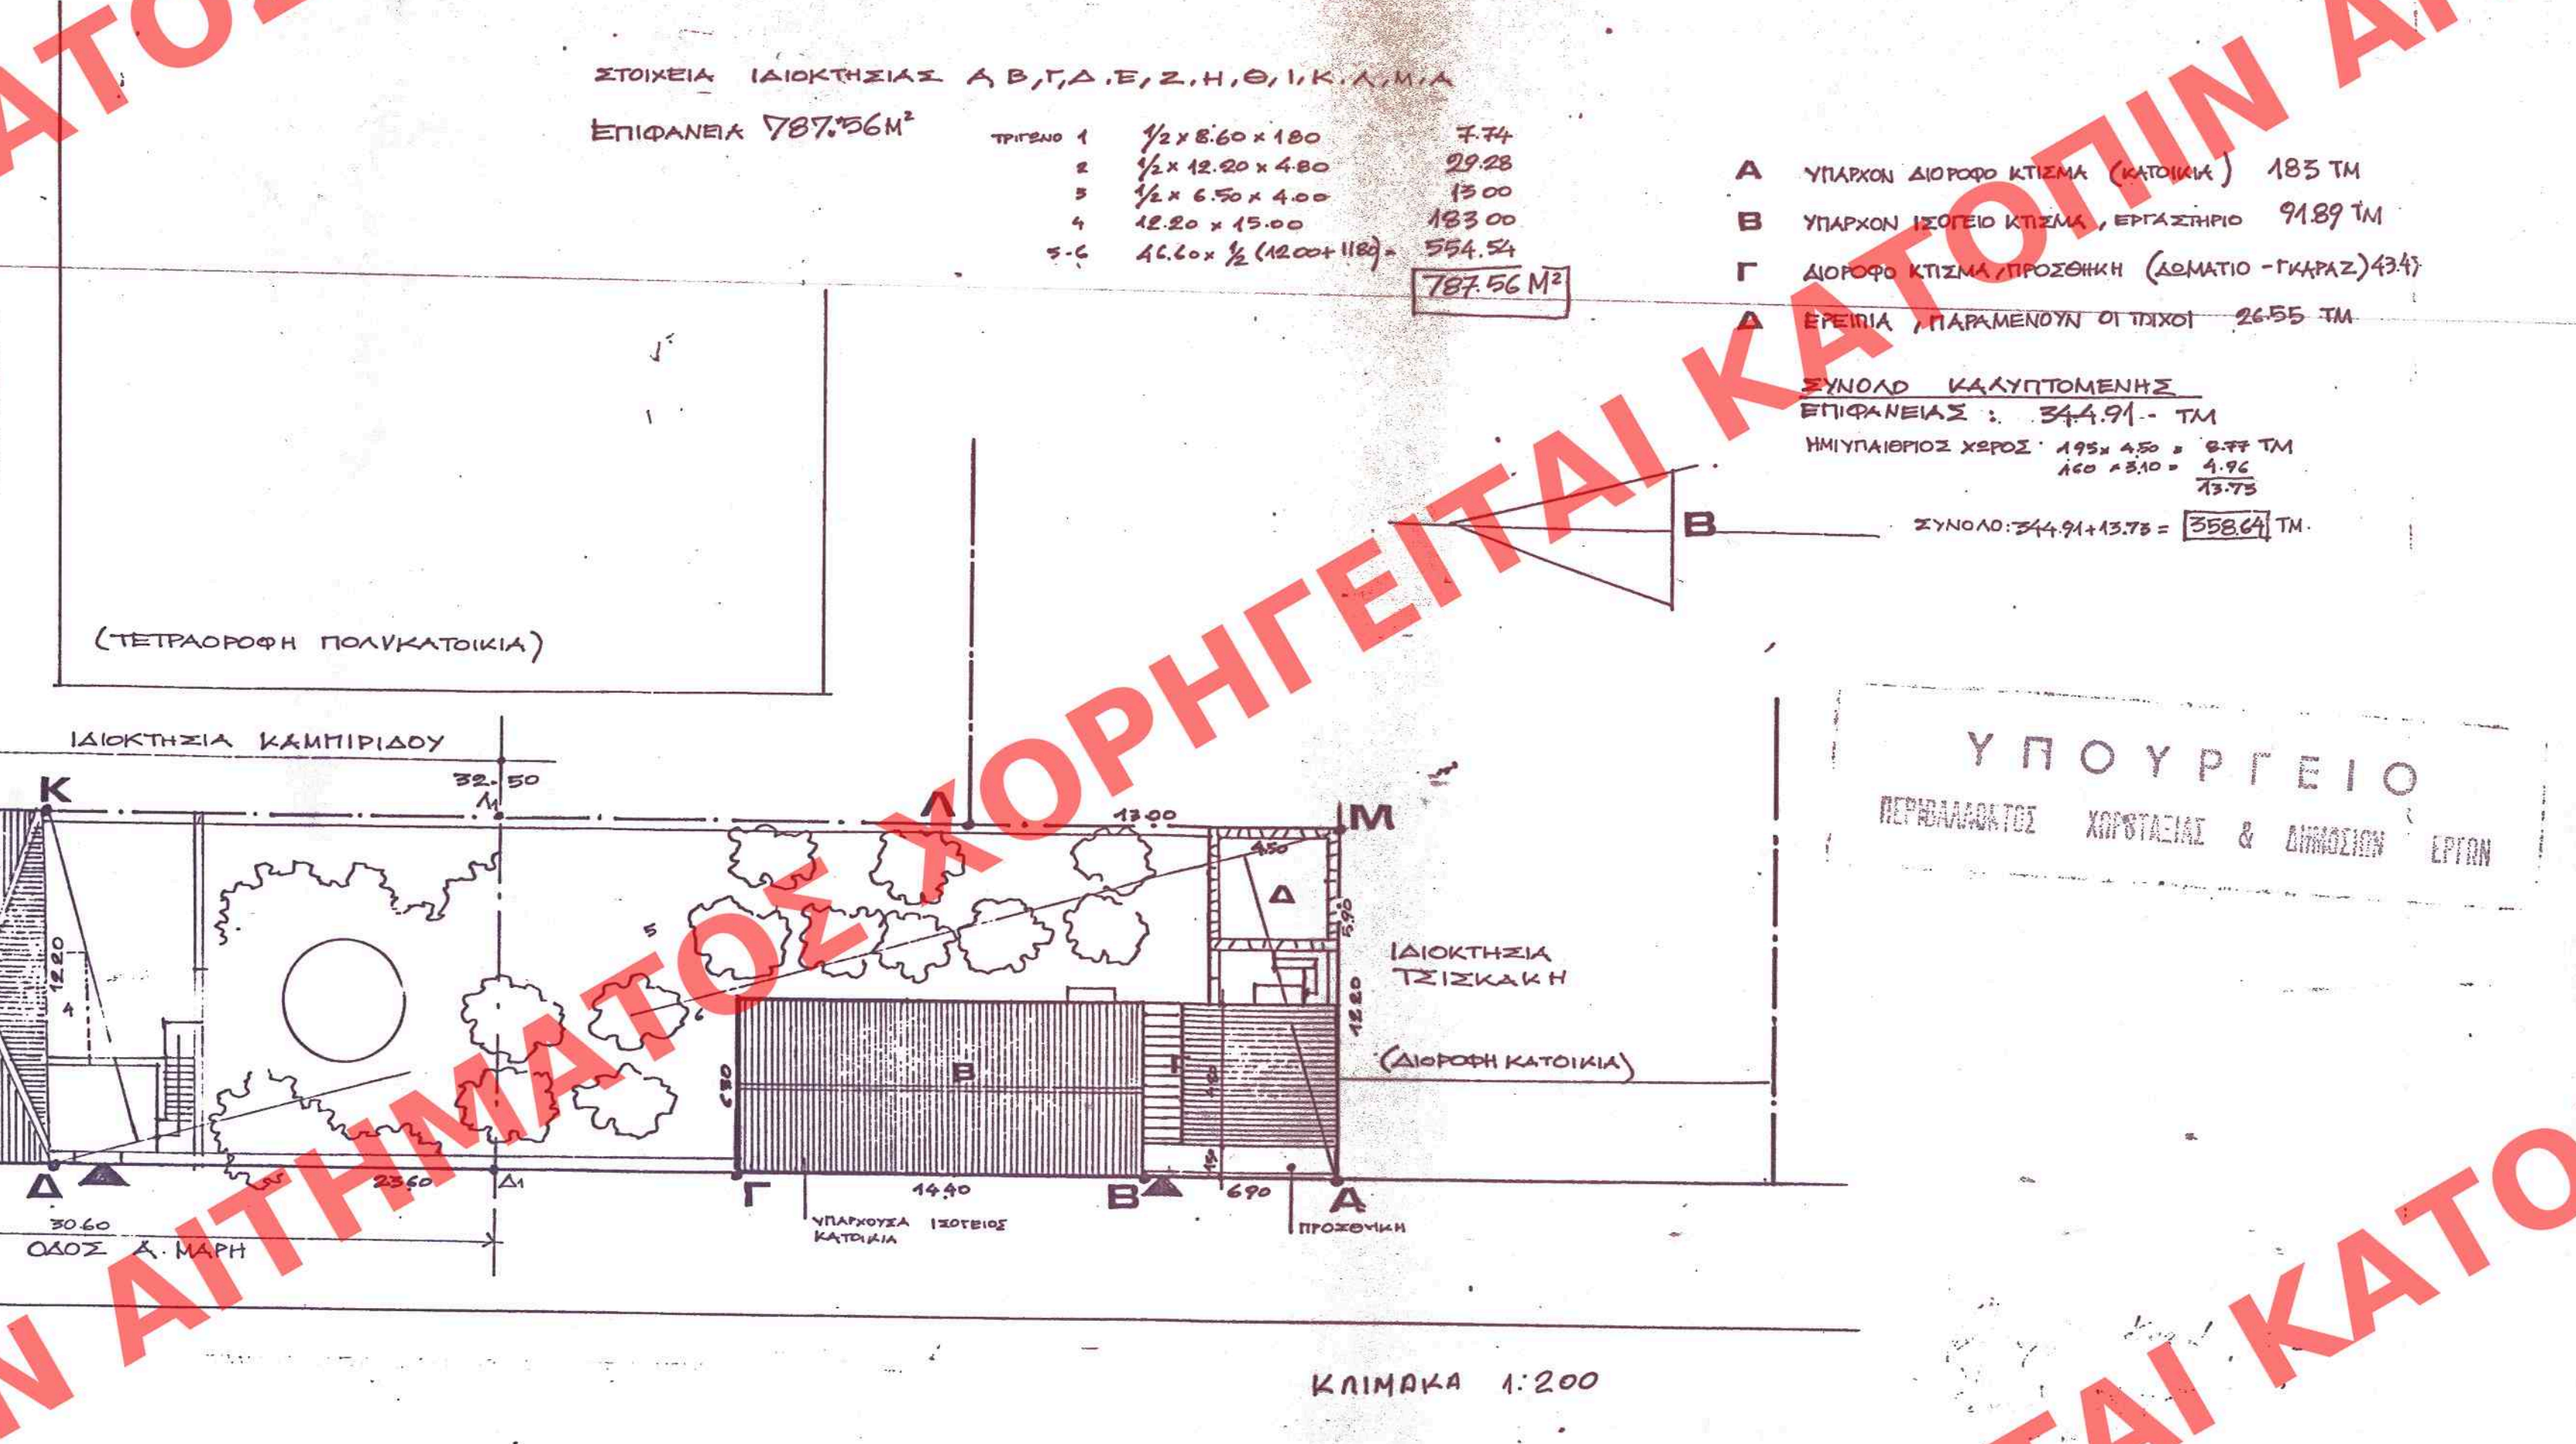


[illegible]

ΥΠΟΥΡΓΕΙΟ
ΠΕΡΙΒΑΛΛΟΝΤΟΣ
ΧΩΡΟΤΑΞΙΑΣ
ΚΑΙ ΔΗΜ. ΕΡΓΩΝ

Δ/ΣΗ ΠΟΛΕΟΔ. ΣΧΕΔΙΑΣΜΟΥ
ΤΜΗΜΑ ΠΑΡΑΛΩΣ. ΟΙΚΙΣΜΩΝ

ΧΑΡΤΟΚΡΗΤΙΣΜΟΣ ΣΤ
ΔΙΑΙΡΗΣΙΟΥ ΚΤΙΡΙΟΥ
ΙΔΙΟΚΤ. ΓΕΩΡΓ. ΜΑΛΙΝΑΚΗ
ΣΤΑ ΧΑΝΙΑ
ΛΩΣ ΠΑΠΑΝΑΣΤΑΣΙΟΥ &
ΜΑΡΗ