

ΔΥΤΙΚΗ ΟΥΗ

ΧΑΡΑΚΤΗΡΙΣΜΟΣ ΥΛΙΚΩΝ ΝΕΟΥ ΚΤΙΡΙΟΥ

- ① ΚΕΡΑΜΟΣΚΕΠΗ
- ② ΑΣΒΕΣΤΟΣΙΜΕΝΤΟΚΟΝΙΑ, ΨΧΡΑ ΑΝΟΙΧΤΗ
- ③ ΩΣ 2, ΨΧΡΑ
- ④ ΩΣ 2
- ⑤ ΞΥΛΙΝΗ ΠΕΡΓΟΛΑ
- ⑥ ΞΥΛΙΝΟ ΚΟΥΦΩΜΑ
- ⑦ ΔΙΑΚΟΣΜΗΤΙΚΟ ΖΕΥΚΤΟ

ΧΑΡΑΚΤΗΡΙΣΜΟΣ ΥΛΙΚΩΝ ΔΙΑΤΗΡΗΤΕΟΥ

- ① ΚΕΡΑΜΟΣΚΕΠΗ ΞΥΛΙΝΗ ΜΕ ΒΥΖΑΝΤΙΝΑ ΚΕΡΑΜΙΔΙΑ
- ② ΞΥΛΟΓΛΥΠΤΟΣ ΔΙΑΚΟΣΜΗΤΙΚΗ ΘΡΟΝΟΣ
- ③ ΛΙΘΟΔΟΜΗ ΑΡΜΟΛΟΓΗΜΕΝΗ
- ④ ΞΥΛΙΝΟ ΚΟΥΦΩΜΑ α) ΤΖΑΜΙΑΚΙ ΧΡΩΜΑ ΛΕΥΚΟ

β) ΠΑΤΖΟΥΡΙ ΓΑΛΛΙΚΟ: ΧΡΩΜΑ ΠΡΑΣΙΝΟ ΣΚΟΥΡΟ

ΥΠΟΥΡΓΕΙΟ

ΠΕΡΙΦΕΡΕΙΑΣ ΧΑΡΤΑΣ & ΔΙΑΜΟΝΗ ΕΡΓΩΝ

ΥΠΟΥΡΓΕΙΟ

ΠΕΡΙΦΕΡΕΙΑΣ ΧΑΡΤΑΣ & ΔΙΑΜΟΝΗ ΕΡΓΩΝ

ΣΥΝΟΔΕΥΕΙ ΤΗΝ ΥΠ' ΑΡΙΘ. Γ.76226/96 ΑΠΟΦΑΣΗ


ΠΕΡΙ "ΚΑΘΟΡΙΣΜΟΥ ΕΠΙΣΤΑΣΕΩΝ ΚΑΙ ΑΝΤΙΣΤΑΣΕΩΝ ΔΙΑΤΗΡΗΣΗΣ ΜΝΗΜΕΙΟΥ, ΠΟΥ ΘΡΟΝΟΣΑΙ, ΕΝΩΣΕΩΣ ΡΑΛΟΓΑΙΟΥ, ΔΕΙΔΟΥΣΑΝ ΔΕΛΤΟΥ ΚΑΙ ΚΑΙ (Π. ΔΕΙΔΟΥ) ΕΝ ΤΗΝ ΟΔΩΝ ΣΤΡΟΦΟΡΟΥ ΑΡΙΘ. 20 ΚΑΙ Π. ΤΣΑΛΔΑΡΗ"

ΑΘΗΝΑ 20 ΔΕΚΕΜΒΡΙΟΥ 1996

Ο ΔΙΟΙΚΗΤΗΣ

Γ. ΠΑΠΑΔΟΠΟΥΛΟΣ

ΕΛΛΗΝΙΚΗ ΔΗΜΟΚΡΑΤΙΑ
ΥΠΟΥΡΓΕΙΟ ΠΟΛΙΤΙΣΜΟΥ
ΓΕΝΙΚΗ ΔΙΕΥΘΥΝΣΗ
ΔΙΕΥΘΥΝΣΗ ΜΝΗΜΕΙΩΝ
ΤΜΗΜΑ ΜΝΗΜΕΙΩΝ
761
19 ΔΕΚΕΜΒΡΙΟΥ 1996

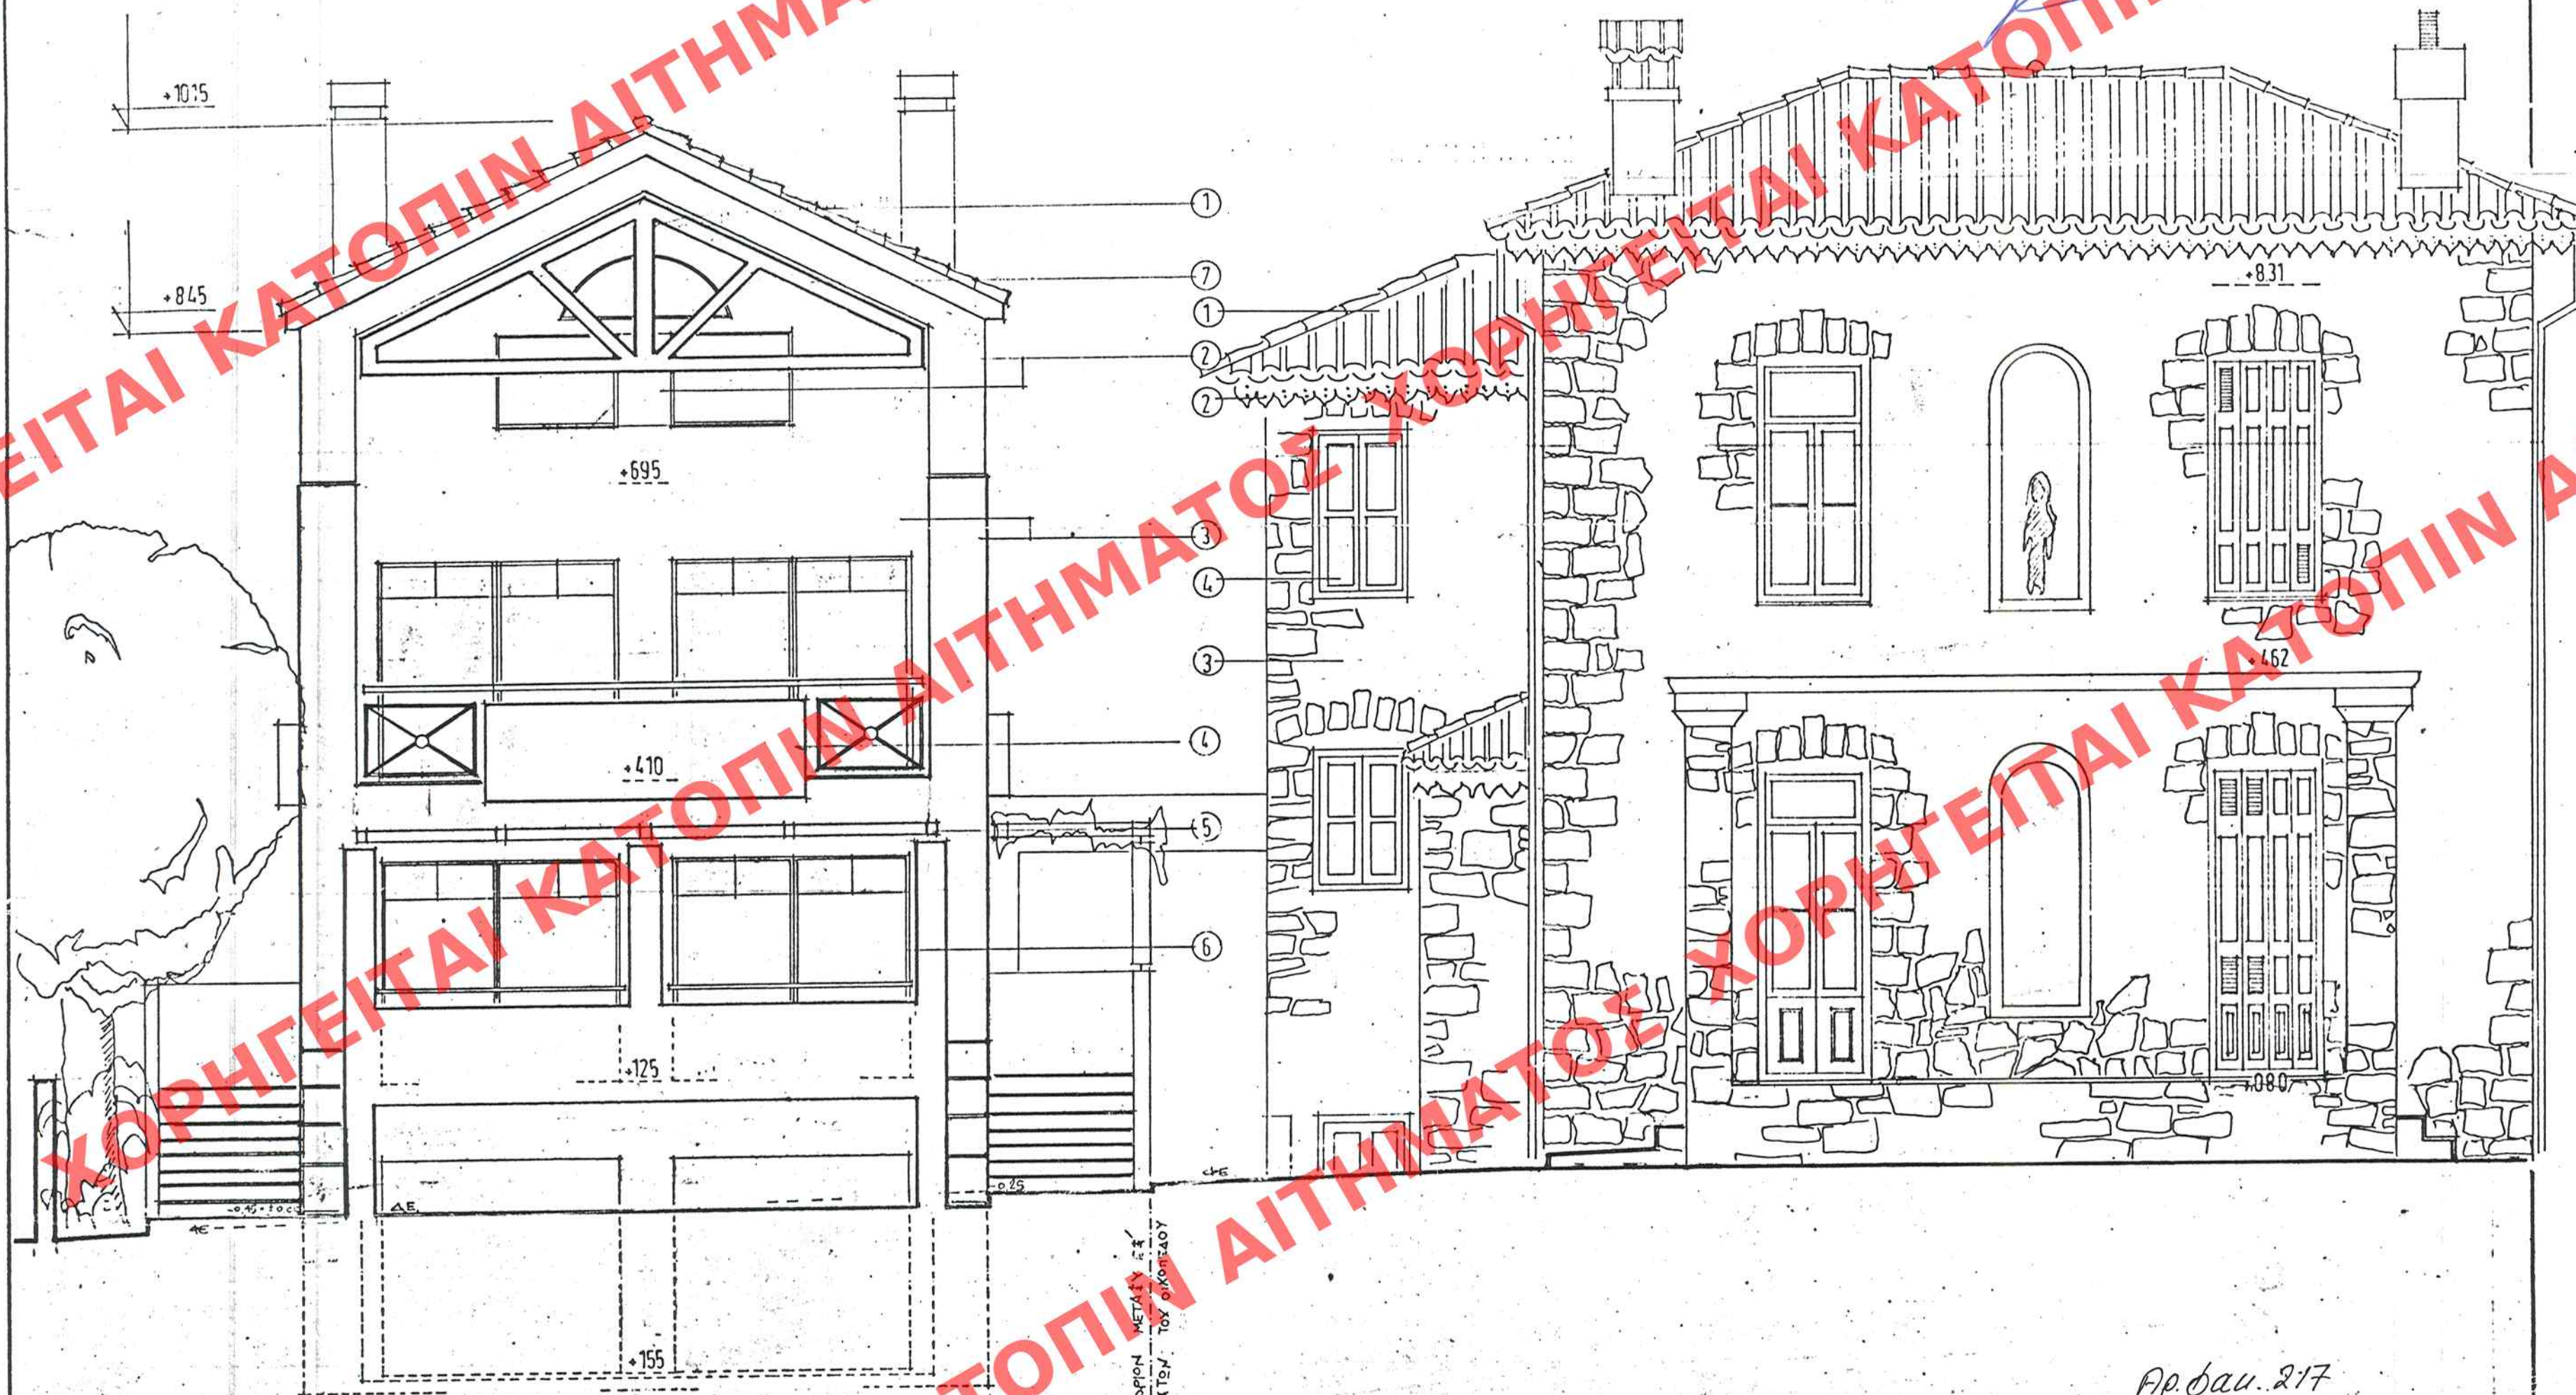

ΝΕΟ ΚΤΙΡΙΟ

ΠΡΟΣΘΗΚΗ

ΥΠΑΡΧΟΝ

ΑΝΕΞΑΡΤΗΤΟ ΠΑΡΑΠΛΕΥΡΟΣ ΠΡΟΣ ΑΝΕΤΕΡΙΝ ΚΤΙΡΙΟΝ
ΣΥΜΦΩΝΑ ΜΕ ΑΡΙΘΜ. ΠΡΩΤΟΚΟΛΛΟΥ ΠΟΛΕΟΔΟΜΙΑΣ ΚΗΦΙΣΙΑΣ
681/2-3-95 Κ. ΕΓΚΡΙΣΗ ΣΕΠΑΣ 43/17-4-95

ΔΙΑΤΗΡΗΤΕΟΝ ΚΤΙΡΙΟΝ ΜΕ Π.Δ. 12/2/82 (ΦΕΚ 180Δ/19-3-82)