

ΑΝΑΤΟΛΙΚΗ ΟΨΗ

ΧΑΡΑΚΤΗΡΙΣΜΟΣ ΥΛΙΚΩΝ ΝΕΟΥ ΚΤΙΡΙΟΥ

- ① ΚΕΡΑΜΟΣΚΕΠΗ
- ② ΑΣΒΕΣΤΟΣΙΜΕΝΤΟΚΩΝΙΑ, ΨΧΡΑ ΑΝΟΙΧΤΗ
- ③ ΩΣ 2, ΨΧΡΑ
- ④ ΩΣ 2
- ⑤
- ⑥ ΕΥΛΙΝΟ ΚΟΥΦΩΜΑ
- ⑦ ΜΕΤΑΛ. ΣΤΕΓΑΣΤΡΟ ΜΕ ΥΑΛ. ΕΠΙΚΑΛΥΨΗ

ΧΑΡΑΚΤΗΡΙΣΜΟΣ ΥΛΙΚΩΝ ΔΙΑΤΗΡΗΤΕΟΥ


- ① ΚΕΡΑΜΟΣΚΕΠΗ ΕΥΛΙΝΗ ΜΕ ΒΥΖΑΝΤΙΝΑ ΚΕΡΑΜΙΔΙΑ
- ② ΕΥΛΟΓΛΥΠΤΟΣ ΔΙΑΚΟΣΜΗΤΙΚΗ ΘΕΡΑ
- ③ ΛΙΘΟΔΟΜΗ ΑΡΜΟΛΟΓΗΜΕΝΗ
- ④ ΕΥΛΙΝΟ ΚΟΥΦΩΜΑ α) ΤΖΑΜΙΑΚΙ ΧΡΩΜΑ ΛΕΥΚΟ
β) ΠΑΤΖΟΥΡΙ ΓΑΛΛΙΚΟ: ΧΡΩΜΑ ΠΡΑΣΙΝΟ ΣΚΟΥΡΟ

ΥΠΟΥΡΓΕΙΟ
ΠΟΛΙΤΙΣΜΟΥ
ΧΡΕΤΑΣΤΕΛΕΣ & ΔΙΑΜΟΣΙΟΝ ΕΡΓΩΝ

ΕΔΗΜΟΣΙΕΥΣΗ ΕΝ ΤΩ ΥΠ' ΑΡΙΘ. 761 ΦΥΛΛΟΝ
ΤΟΥ Δ ΤΕΥΧΟΥΣ ΤΗΣ ΕΦΗΜ. ΤΗΣ ΚΥΒΕΡΝΗΣΕΩΣ
ΤΗΣ 19 ΔΕΥΤΕΡΙΟΥ 1996

Γ. 76226/96
"Καθαρσις εδίων έργων και ημερομηνία
δολφης διατηρητέου κτιρίου, που βρίσκται επί
του μνησίου δακτύλου του δήμου Κολοκωνιάς
(Ν. Αττικής) επί των οδών Στρατηγίου, αριθ. 20
και Π. Τσαλδάρη".

ΑΘΗΝΑ 20 Δεκεμβρίου 1996
Ο ΔΙΕΥΘΥΝΤΗΣ
Γ. Γ. Παπαδόπουλος

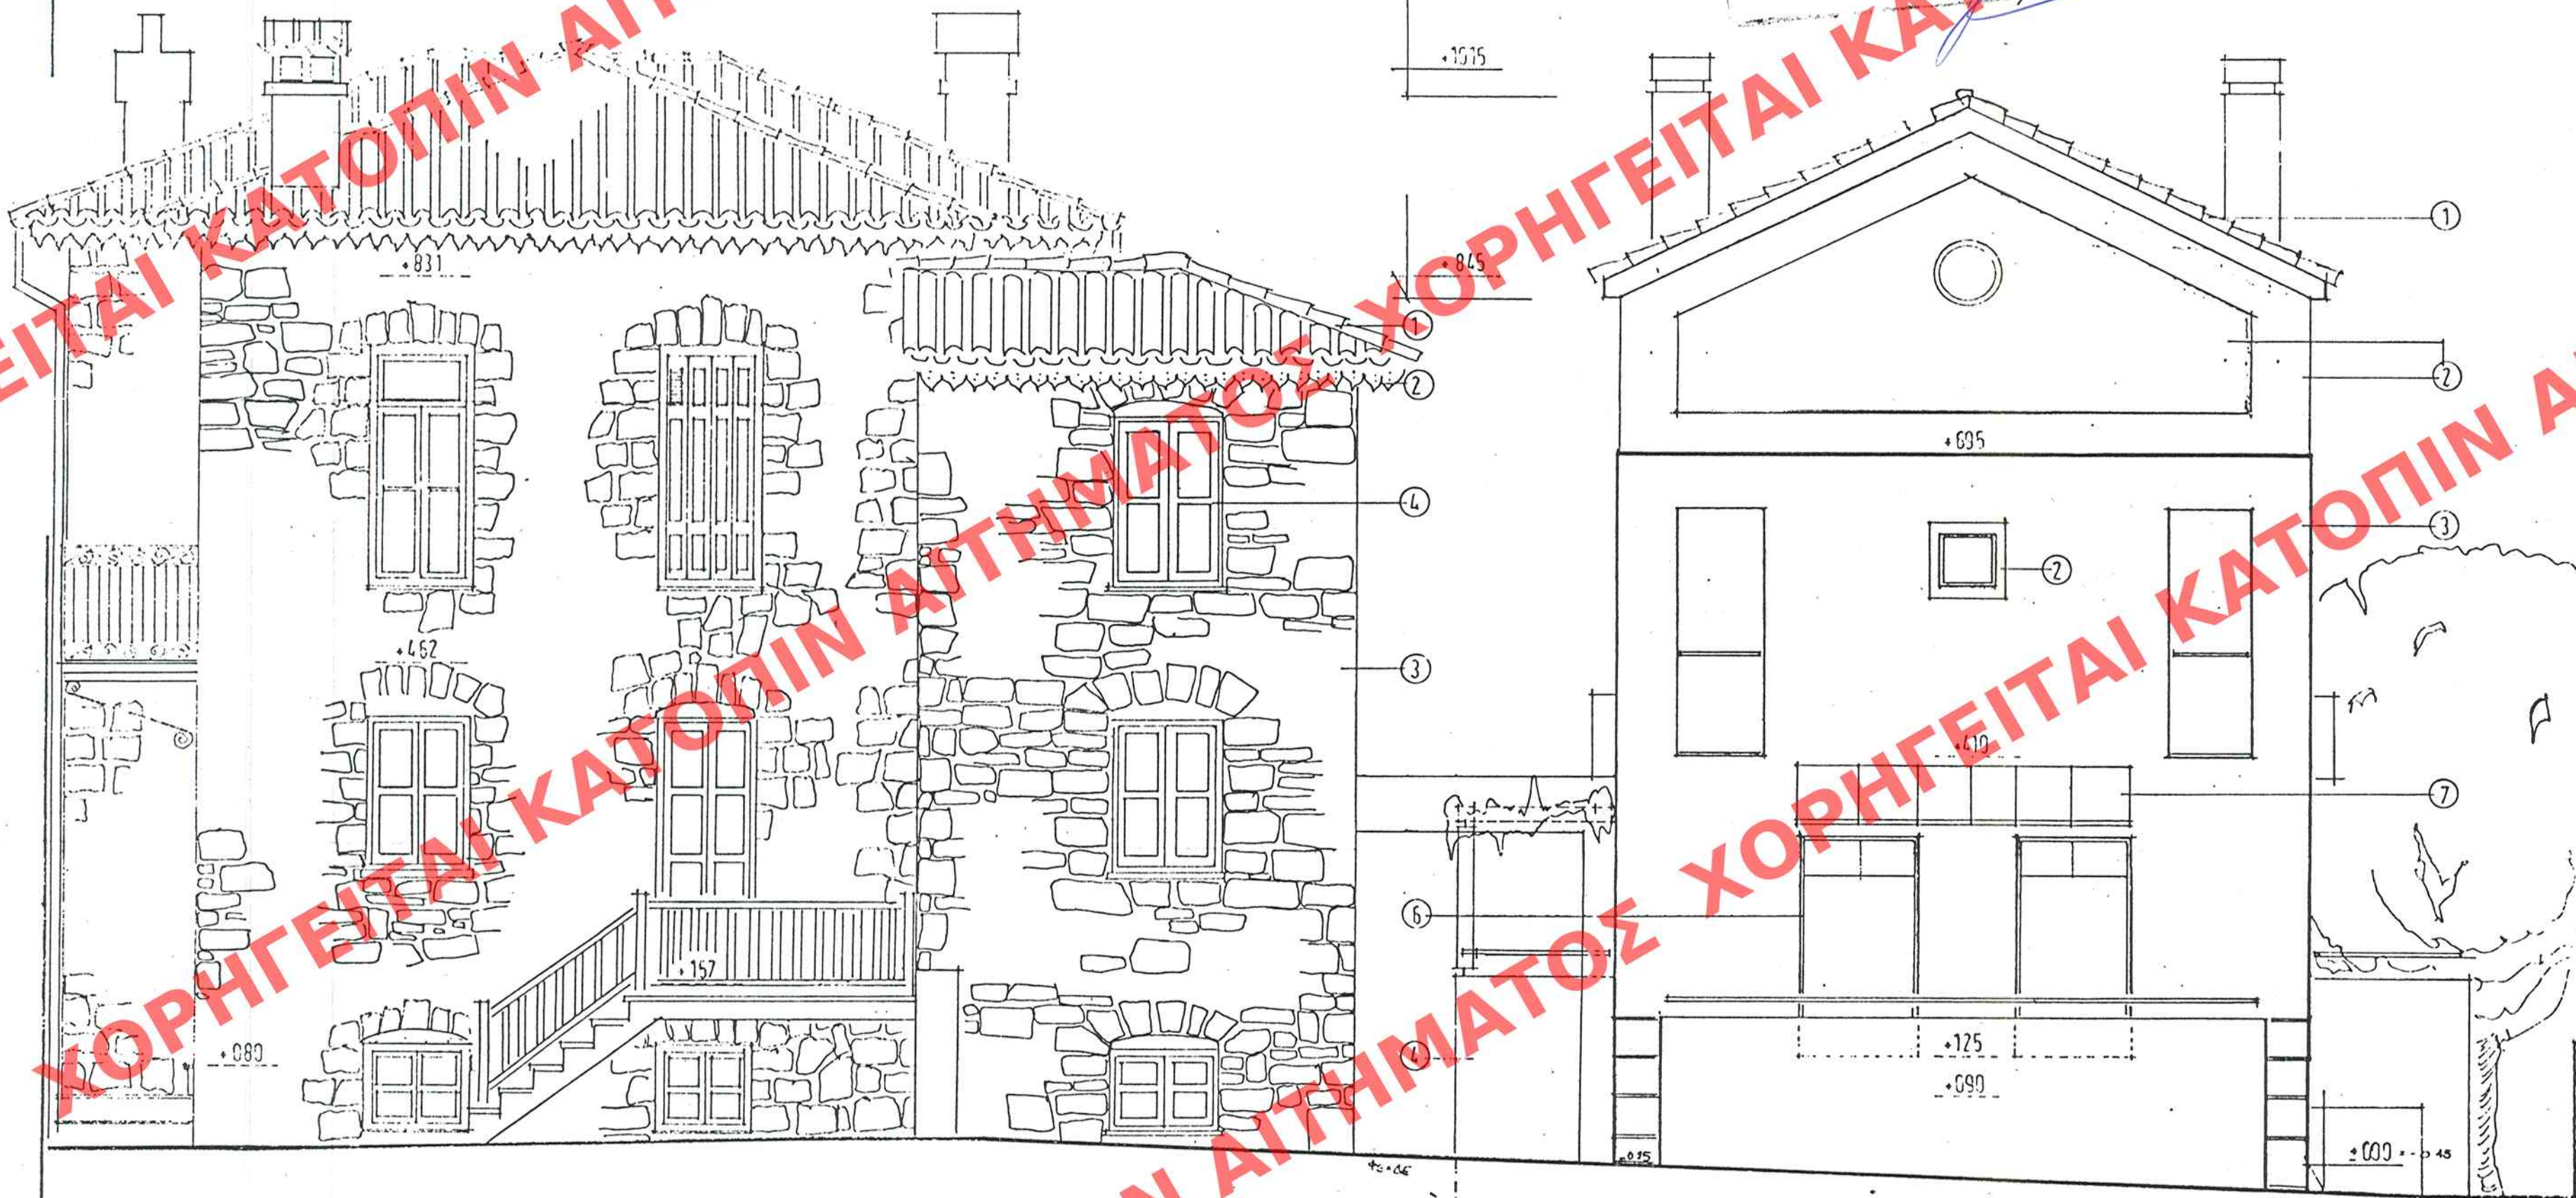

ΔΙΑΧΕΙΡΙΣΤΙΚΟΝ ΟΡΘΟΝ ΜΕΛΕΤΗ ΕΞ
ΑΔΙΕΡΓΕΤΩΝ ΤΜΗΜΑΤΩΝ ΤΟΥ ΟΡΘΟΤΕΛΟΥΣ