



К1. 1:200

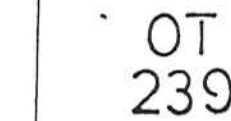

ηλ. 15.00 μ
17 10/17/58 5 ΔΕ 60/53

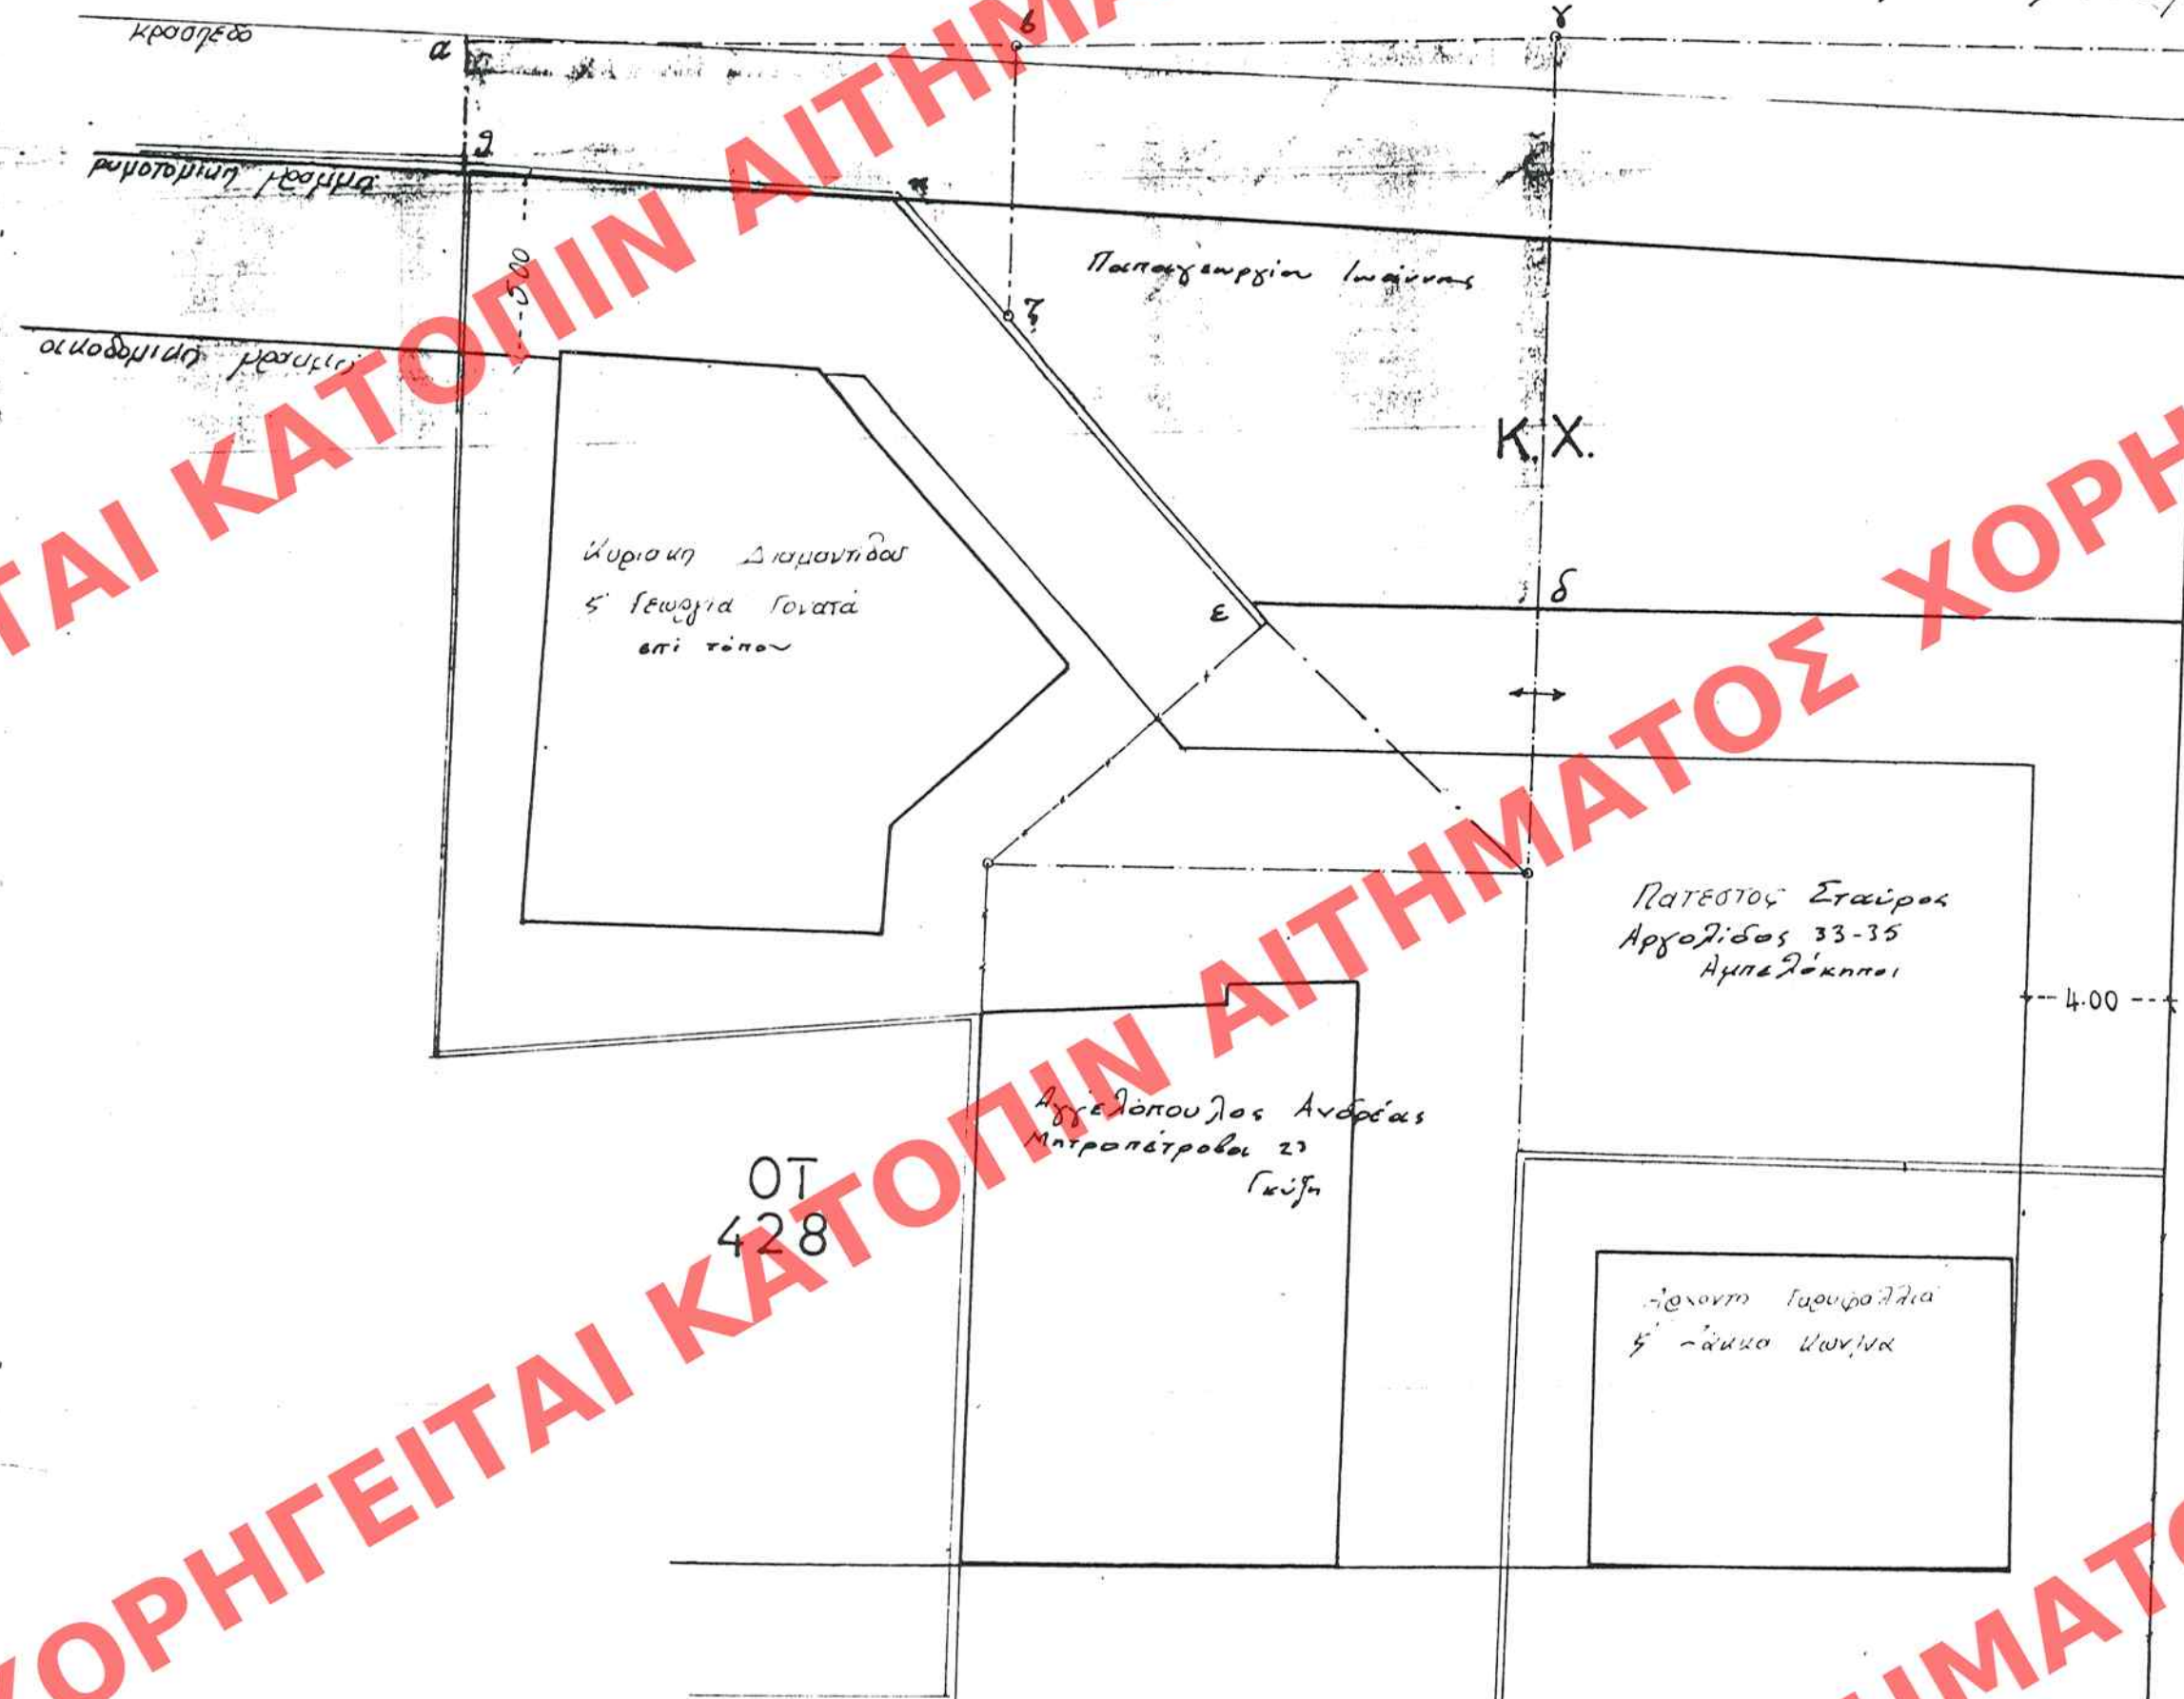

οδός Δραματσανίου πλ 10.00 μ

ΠΑΡΜΟΣΙΕΥΘΗ' ΕΝ ΤΩ ΥΠ' ΑΡΙΘ. 762 ΦΥΛΛΟ
ΙΟΥ. Δ ΤΕΥΧΟΥΣ ΤΗΣ ΕΦΗΜ. ΤΗΣ ΚΥΒΕΡΝΗΣΕΩΣ
ΤΗΣ 19 ΙΟΥΝΙΟΥ 1996

OT
220

У Н Е Р Г Е ! А

ΣΤΟ ΔΕΛΤΙΟ ΤΟΥ ΥΠΟΛΟΓΙΣΤΗ 11008/96
 ΑΘΗΝΑ
 2 Ιανουαρίου 1996
 ΑΝΤΙΠΡΟΕΔΡΟΣ
 ΓΡ. ΑΓΑΠΟΠΟΥΛΟΥ

ΑΡΙΘ. ΣΧΕΔΙΟΥ Γενικός
ΕΡΜΑΡΙΟΝ Ειδικός
ΕΓΓΡΑΦΩΝ Θυρίς Φακ
Αριθ. Πρωτ.
Θυρίς Φακ

οροι δόμησης
 Άδεια ρυμοτομίας : 27-12-86
 Τροποποίηση 4-3-72 ΔΕΚ 124/72 & 31-12-86 ΔΕΚ 1318/86
 Άδεια φων δόμησης : Δεκ 35°/26-1-88 & ΔΕΚ 123°/8-12-89
 Εμβοδο = 400 τμ. Εμβοδο = 1100 τμ.
 Προσώρτ = 15 μ. Προσώρτ = 6 μ.
 Συντελ. δόμησης = 1,1 (εμ εμβοδο αυξορρευσ μέχρι 400 τμ)
 -1- = 1,1 (εμ εμβοδο αυξορρευσ 400-600 τμ)
 -1- = 1,1 (εμ εμβοδο αυξορρευσ 600-800 τμ)
 -1- = 1,1 (εμ εμβοδο αυξορρευσ 800-1000 τμ)
 10105 ΓΟΥ/35 ΘΕΟΡΗΘΗΚΕ 22-1-90
 Αρμόδια Αρχή
 Εμβ. αυξορρευσ = 277,80 τμ
 Για την παραπάνω έκταση συντάχθηκε από την Δ/ση
 Πορ/μίας Ανατ. Τομέα Αθηνών η 43/95 πράξη αναλο-
 γισμού, σύμφωνα με την οποία οι μετ παρόδοιοι απο-
 ζημιώνουν 2020 τ.μ. ο δε δήμος Χαλκιδίου απο-
 ζημιώνει για 135,70 τ.μ.
 Συνολικά ο Ιωάν. Παπαγεωργίου αποζημιώνεται
 για 135,90 τ.μ.
 Η επιτρεπόμενη δόμηση του οικοπέδου είναι:
 Εμβ. οικ x Σ.Δ = 135,90 x 1,1 = 171,49 τ.μ.
 Η επιτρεπόμενη καλυψη του οικοπέδου είναι:
 Εμβ. οικ x Σ.Ε = 135,90 x 40% = 62,36 τ.μ.
 Επομένως δυνάμενος να μεταφερθεί Σ.Δ είναι:
 από ισόγειο 62,36 τ.μ. και από ορόφους 109,13 τ.μ.

Αθήνα Ιανουάριος 1996
Εμπειρικός

ΑΘΑΝΑΣΙΟΣ Γ. ΑΝΑΣΤΑΣΙΟΥ
ΔΙΠΛ. ΠΟΛΙΤΙΚΟΣ ΜΗΧΑΝΙΚΟΣ Ε.Μ.Π.
ΜΕΛΟΣ Τ.Ε.Ε. ΑΡΙΘΜΟΣ ΜΗΤΡΩΟΥ 15619
ΙΦΙΚΡΑΤΟΥΣ 3 * ΧΑΛΑΝΔΡΙ
ΤΗΛ. 6858180 * FAX 6867751

Ap. d. 233K/96
6x.1