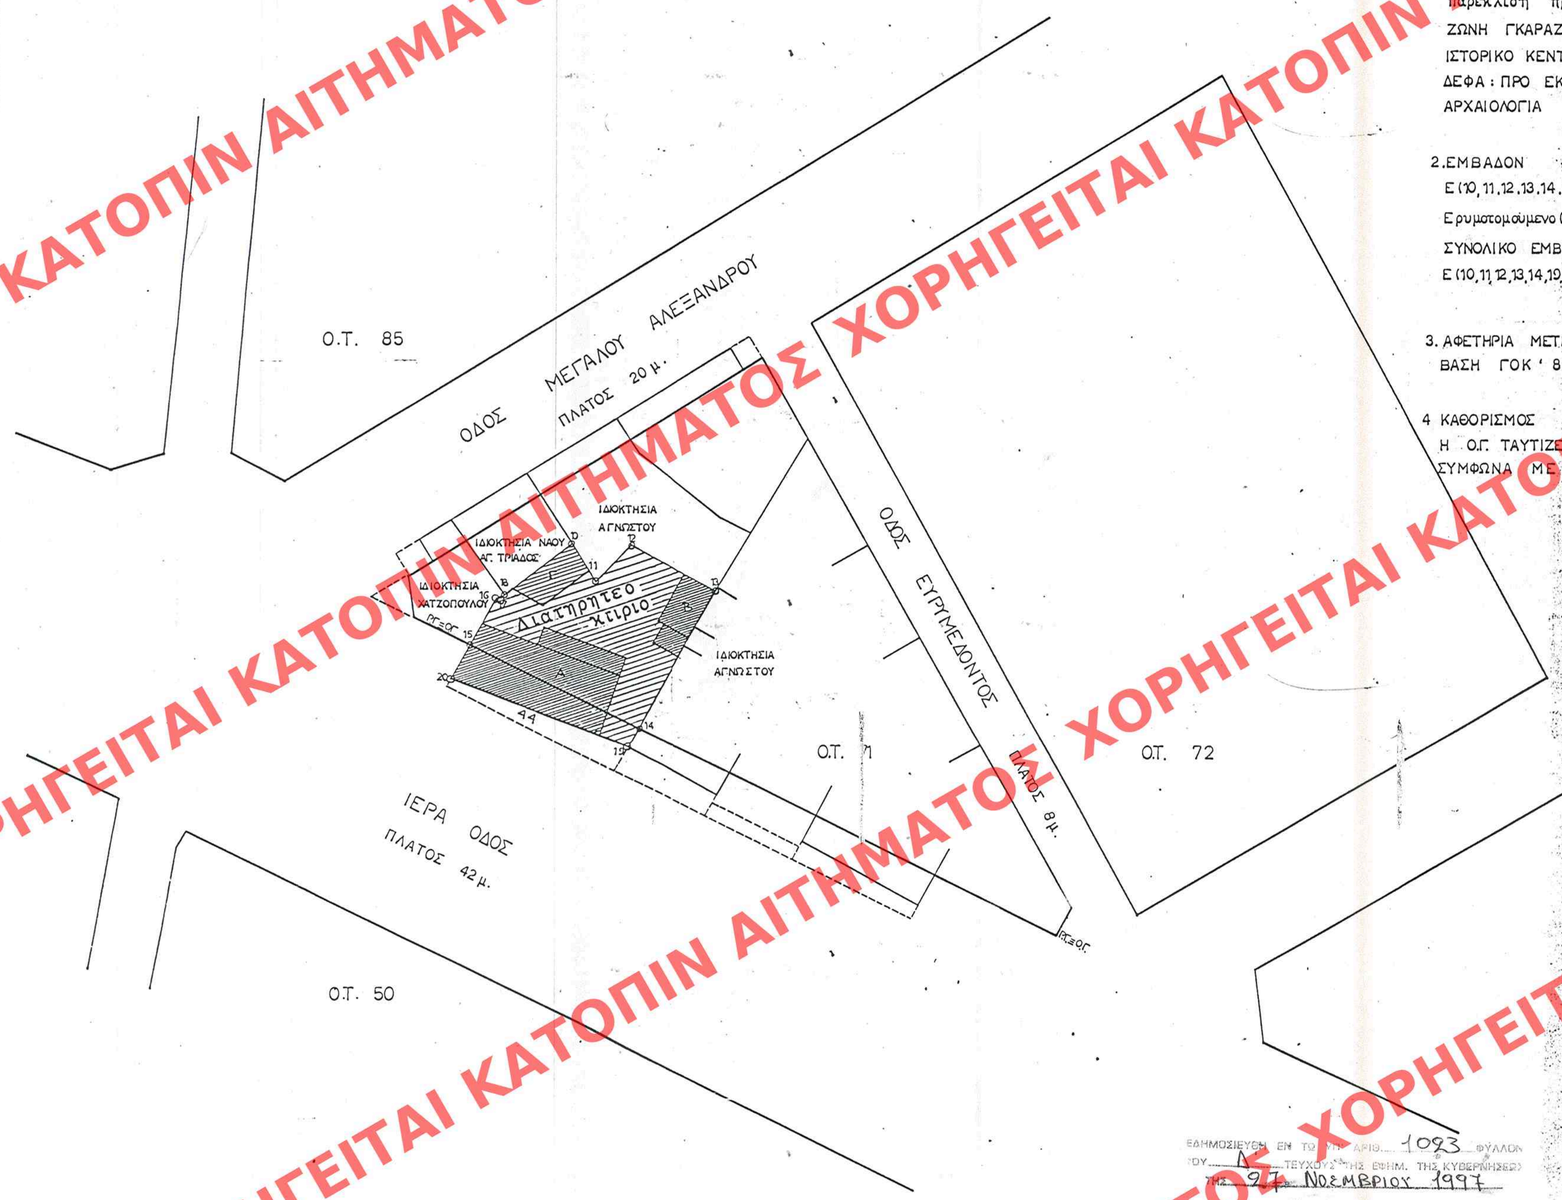

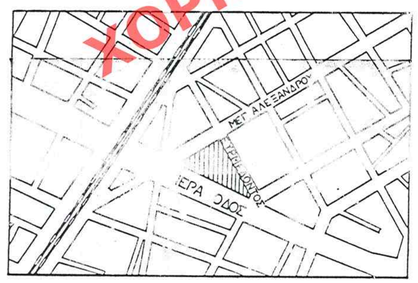

ΑΠΟΣΠΑΣΜΑ ΡΥΜΟΤΟΜΙΚΟΥ
ΚΛ : 1 : 5000

ΥΠΟΜΝΗΜΑ

1. ΟΡΟΙ ΔΟΜΗΣΗΣ
Σ.Δ. = 2.2
ΣΥΣΤΗΜΑ ΚΑΛΥΨΕΩΣ + ΥΨΟΣ : ΓΟΚ '85
ΑΡΤΙΟΤΗΤΑ : Ε = 200 μ2 ΠΡΟΣΩΠΟ = 10 μ
παρέκλιση προ 9/6/73
ΖΩΝΗ ΓΚΑΡΑΖ : Γ
ΙΣΤΟΡΙΚΟ ΚΕΝΤΡΟ : χρήση αμιγούς κατοικίας
ΔΕΦΑ : ΠΡΟ ΕΚΣΚΑΦΩΝ
ΑΡΧΑΙΟΛΟΓΙΑ

2. ΕΜΒΑΔΟΝ
Ε (10, 11, 12, 13, 14, 15, 16, 17, 18, 10) = 516.16 μ2
Ε ρυμοτομούμενο (14, 19, 20, 15, 14) = 106.21 μ2
ΣΥΝΟΛΙΚΟ ΕΜΒΑΔΟΝ :
Ε (10, 11, 12, 13, 14, 19, 20, 15, 16, 17, 18, 10) = 622,37 μ2

3. ΑΦΕΤΗΡΙΑ ΜΕΤΡΗΣΕΩΣ ΥΨΩΝ
ΒΑΣΗ ΓΟΚ ' 85

4 ΚΑΘΟΡΙΣΜΟΣ Ο.Γ. ΚΑΙ Ρ.Γ.
Η Ο.Γ. ΤΑΥΤΙΖΕΤΑΙ ΜΕ ΤΗ Ρ.Γ. ΟΠΩΣ ΑΥΤΗ ΚΑΘΟΡΙΖΕΤΑΙ
ΣΥΜΦΩΝΑ ΜΕ ΤΟ ΔΕ. 17/91

ΥΠΕΥΘΥΝΗ ΔΗΛΩΣΗ 681/77

Ο ΚΑΤΩΘΙ ΥΠΟΓΕΓΡΑΜΜΕΝΟΣ ΑΡΧΙΤΕΚΤΟΝΑΣ ΜΗΧΑΝΙΚΟΣ ΔΗΛΩ ΥΠΕΥΘΥΝΩΣ ΟΤΙ ΤΟ ΥΠΟ ΣΤΟΙΧΕΙΑ (10,11,12,13,14,15,16,17,18,10) ΠΟΥ ΕΜΦΑΝΙΖΕΤΑΙ ΣΤΟ ΠΑΡΟΝ ΤΟΠΟΓΡΑΦΙΚΟ ΔΙΑΓΡΑΜΜΑ ΕΙΝΑΙ ΑΡΤΙΟ ΚΑΤΑ ΚΑΝΟΝΑ ΚΑΙ ΟΙΚΟΔΟΜΗΣΙΜΟ ΚΑΤΑ ΤΙΣ ΚΕΙΜΕΝΕΣ ΠΟΛΕΟΔΟΜΙΚΕΣ ΔΙΑΤΑΞΕΙΣ.

Ο ΔΗΛΩΝ ΜΗΧΑΝΙΚΟΣ

ΥΠΟΥΡΓΕΙΟ
ΠΕΡΙΒΑΛΛΟΝΤΟΣ
ΧΩΡΟΤΑΞΙΑΣ
ΚΑΙ ΔΗΜ. ΕΡΓΩΝ

Δ/ΝΣΗ ΠΟΛΕΟΔ. ΣΧΕΔΙΑΣΜΟΥ
ΤΜΗΜΑ ΠΑΡΑΔΟΣ. ΟΙΚΙΣΜΩΝ

ΔΙΑΤΗΡΗΤΕΟ ΚΤΙΡΙΟ
Θέση : Ιερας Οδου 44
Κεραμείκος
Αθηνα

ΚΛΙΜΑΚΑ 1:500

ΑΡΙΘ. ΣΥΝΕΔΡΙΟΥ Ημερ. Συνεδ. Ειδικός
ΡΜΑΡΙΩΝ Ο.Ε.Δ. Φοκ.
ΓΓΡΑΦΩΝ Δρ. Ειδ. Φοκ. Ειδικός Φοκ.

ΥΠΟΥΡΓΕΙΟ
ΠΕΡΙΒΑΛΛΟΝΤΟΣ ΧΩΡΟΤΑΞΙΑΣ & ΔΗΜ. ΕΡΓΩΝ
ΣΥΝΟΔΕΥΕΙ ΤΗΝ ΥΠ' ΑΡΙΘ. Γ.33185/97 ΑΠΟΦΑΣΗ
ΠΕΡΙ "Διατηρήσεως και διατηρητέου κτιρίου εντός οικοπέδου που βρίσκεται επί της Ιερας Οδού 44, στην περιοχή Κεραμεικού του ρυμοτομικού σχεδίου Αθηνών 5 Καθορισμού εδαφικών ορίων 5 Περιορισμών δομήσεως αυτού"
ΑΘΗΝΑ 11 Νοεμβρίου 1997
Ο Δ/ντής
Γ. ΑΠΟΣΤΟΛΑΤΟΣ

ΕΔΗΜΟΣΙΕΥΘΗ ΕΝ ΤΩ ΥΠ' ΑΡΙΘ. 1093 ΦΥΛΛΩ ΤΟΥ ΔΕΥΤΕΡΟΥ ΤΗΣ ΕΦΗΜ. ΤΗΣ ΚΥΒΕΡΝΗΣΕΩΣ ΤΗΣ 27 ΝΟΕΜΒΡΙΟΥ 1997

ΥΠΕΥΘΥΝΗ ΔΗΛΩΣΗ

Ο ΚΑΤΩΘΙ ΥΠΟΓΕΓΡΑΜΕΝΟΣ ΙΔΙΟΚΤΗΤΗΣ ΤΟΥ ΟΙΚΟΠΕΔΟΥ (10, 11, 12, 13, 14, 19, 20, 15, 16, 17, 18, 10) ΠΟΥ ΕΜΦΑΝΙΖΕΤΑΙ ΣΤΟ ΠΑΡΟΝ ΔΙΑΓΡΑΜΜΑ ΔΗΛΩ ΟΤΙ ΤΑ ΟΡΙΑ ΠΟΥ ΕΧΩ ΥΛΟΠΟΙΗΣΕΙ ΣΕ ΑΥΤΟ ΕΙΝΑΙ ΟΡΘΑ

Ο ΔΗΛΩΝ ΙΔΙΟΚΤΗΤΗΣ

Δ. 35

ΧΟΡΗΓΕΙΤΑΙ ΚΑΤΟΠΙΝ ΑΙΤΗΜΑΤΟΣ