


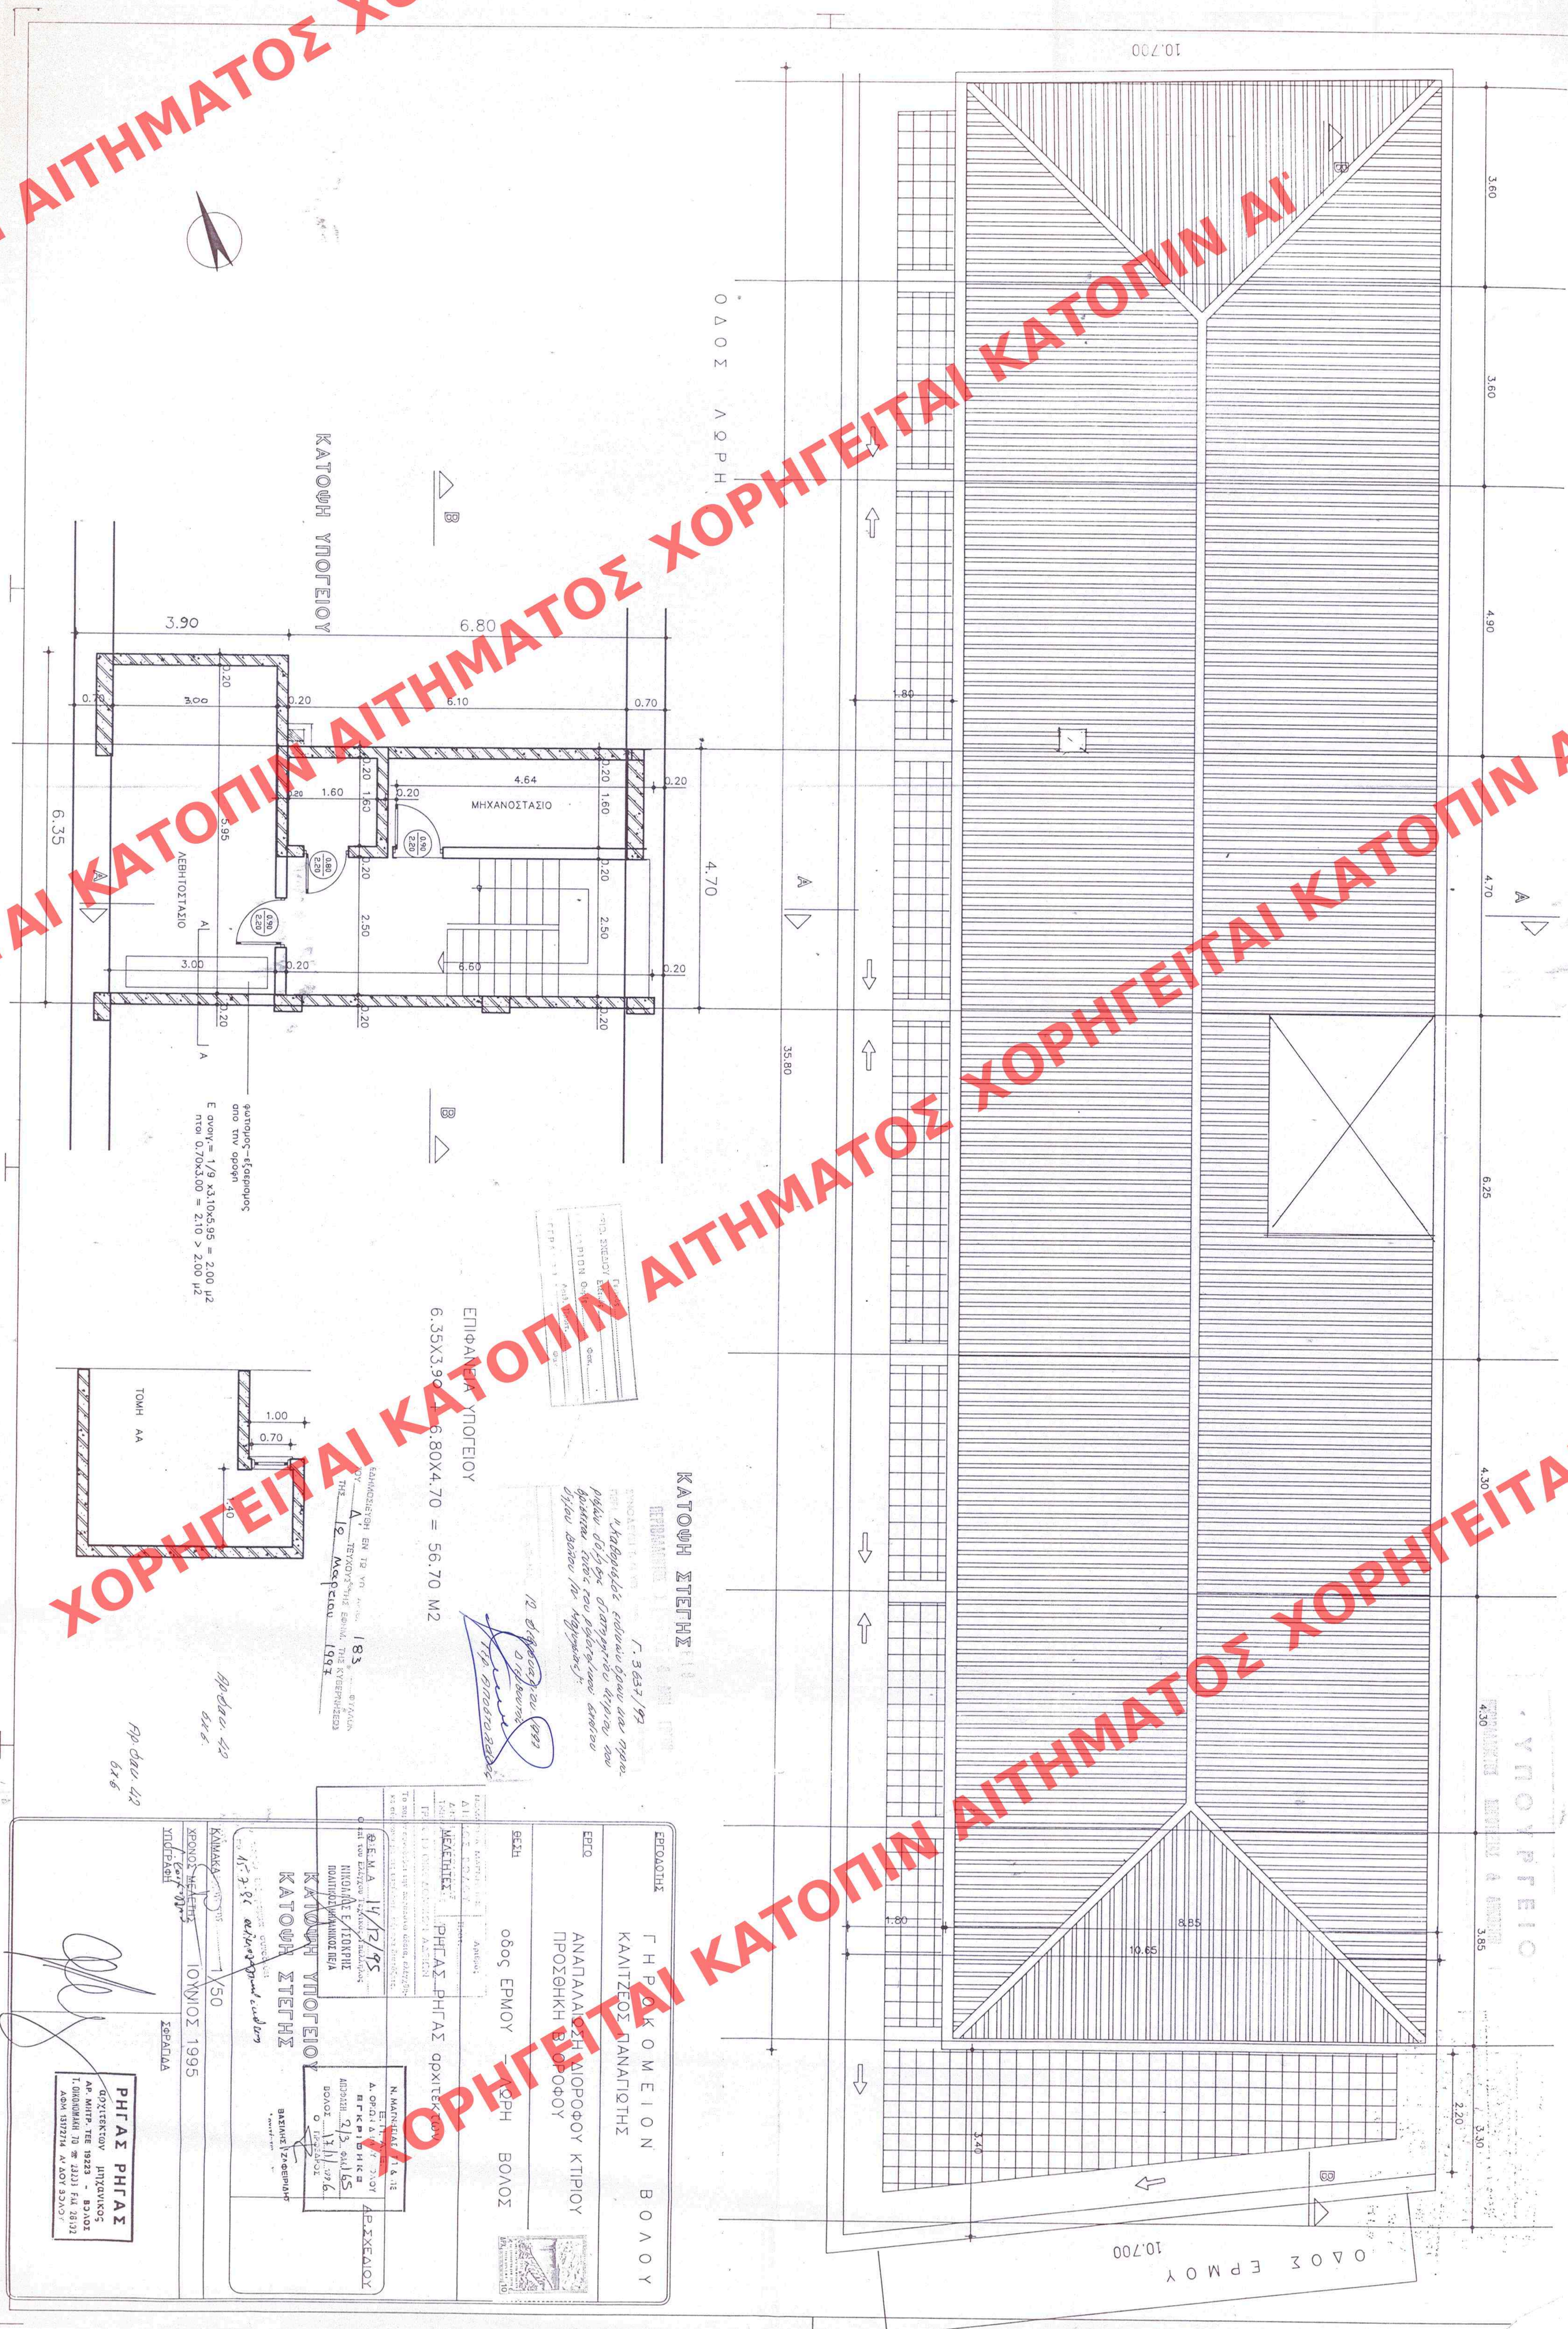

PHΓΑΣ PHΓΑΣ
αρχιτεκτών μηχανικός
ΑΡ. ΜΗΤΡ. ΤΕΕ 19223 - ΒΥΛΟΣ
Ι. ΟΙΚΟΝΟΜΑΚΗ 70 ☎ 23231 FAX 26132
ΑΦΜ 13127214 Α' ΔΟΥ 32Α2Υ