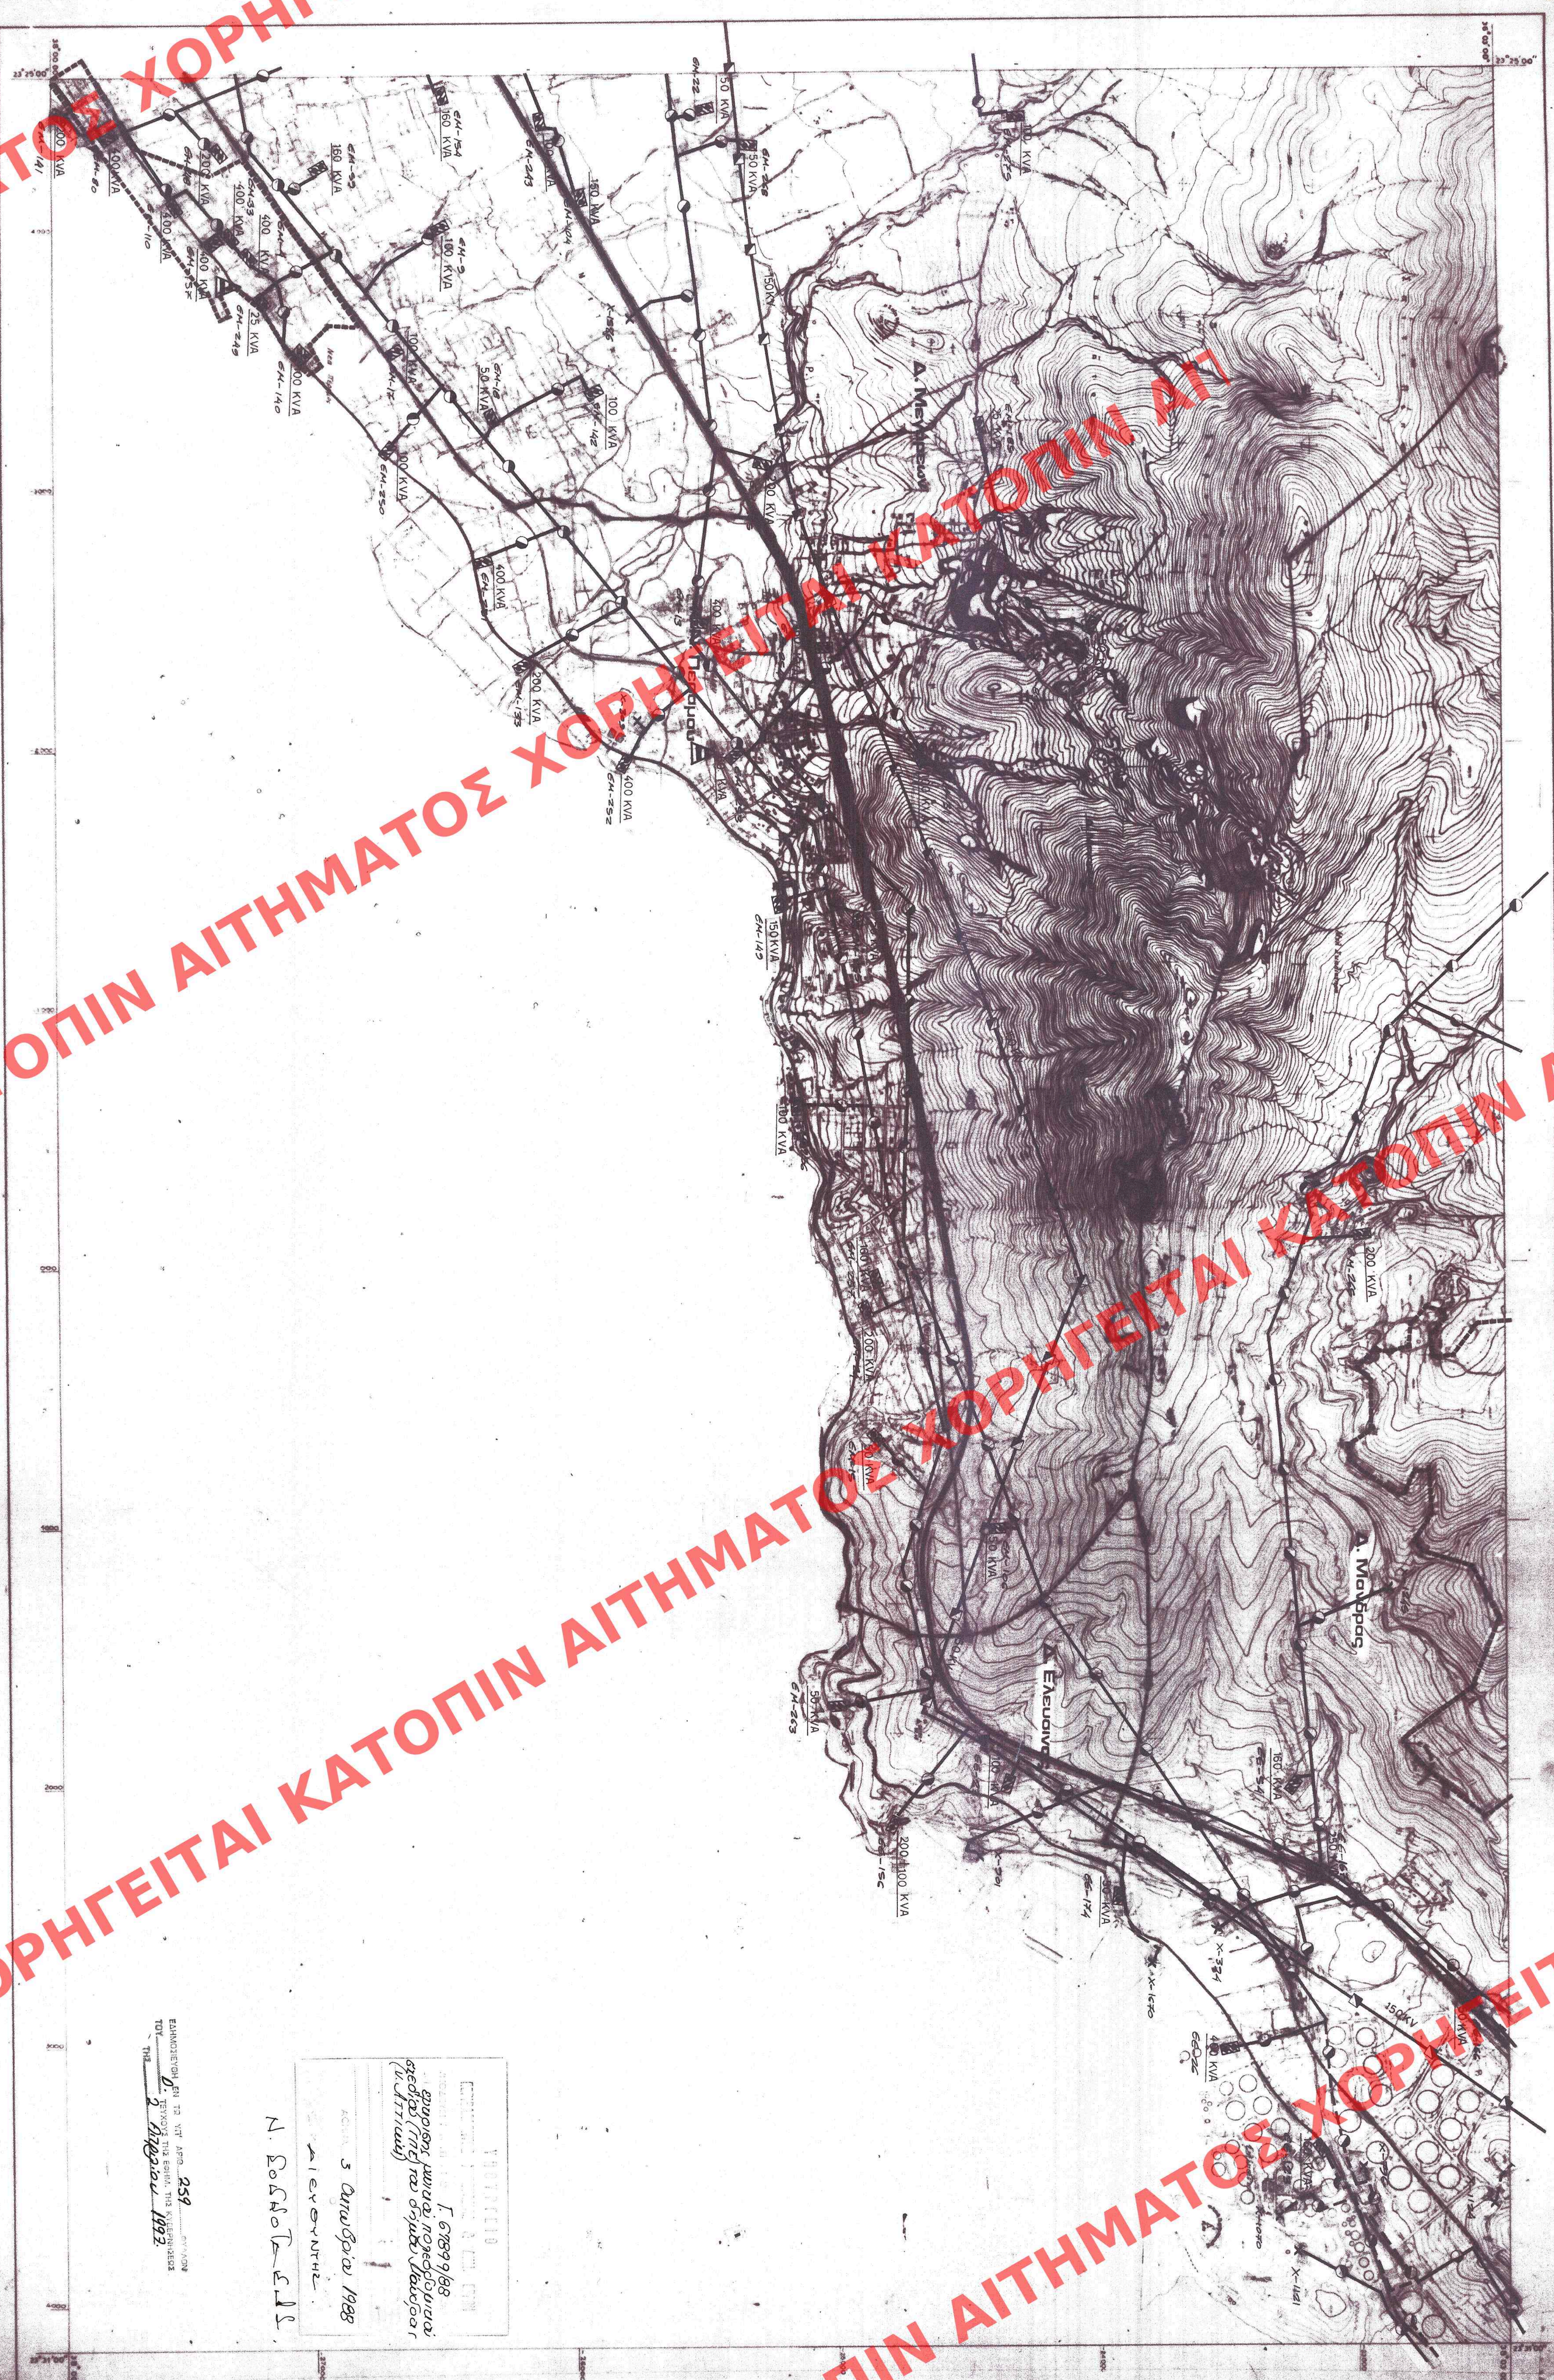


[illegible][illegible]

TEP. ANOTOMATOS.

Ap. Φ. 22/97.
Ex. 12.

TENKIO ΠΟΛΕΟΔΟΜΙΚΟ ΕΧΕΔΩΓΜΑ ΚΕΝΤΡΙΟΝ 9X 1 92 ΑΣ		ΗΜΕΡΟΜΗΝΙΑ ΕΡΓΟΥ 9/10/1972	ΟΜΑΔΑ ΜΕΛΕΤΗΣ Δ/yon Γε Δ/yon Σ.Μ.Δ.Υ Δ/yon Γ
ΔΙΑΝΟΜΗ ΠΙΝΑΚΙΣ ΕΠΙΧΕΙΡΗΣΕΩΣ ΤΩΝ ΕΡΓΩΝ 162 ΟΡΑΡΙΑ ΔΕΛΤΙΟΝ ΤΗΣ ΕΠΙΧΕΙΡΗΣΕΩΣ ΤΩΝ ΕΡΓΩΝ ΤΗΣ 17 ΙΑΝΟΥΑΡΙΟΥ 1979		ΕΝΕΡΓΕΙΑΚΟ ΕΥΣΤΗΜΑ ΘΑΛΗΚΙΟΝΕΜΙΑΚΟ ΕΥΣΤΗΜΑ	
ΧΑΡΤΗΣ 1-3		Δ. Μανωλάκης Δ. Μανωλάκης Κ. Ν. Τσιροπούλου Δ. Ελευθ. Νόμος Αττικής	