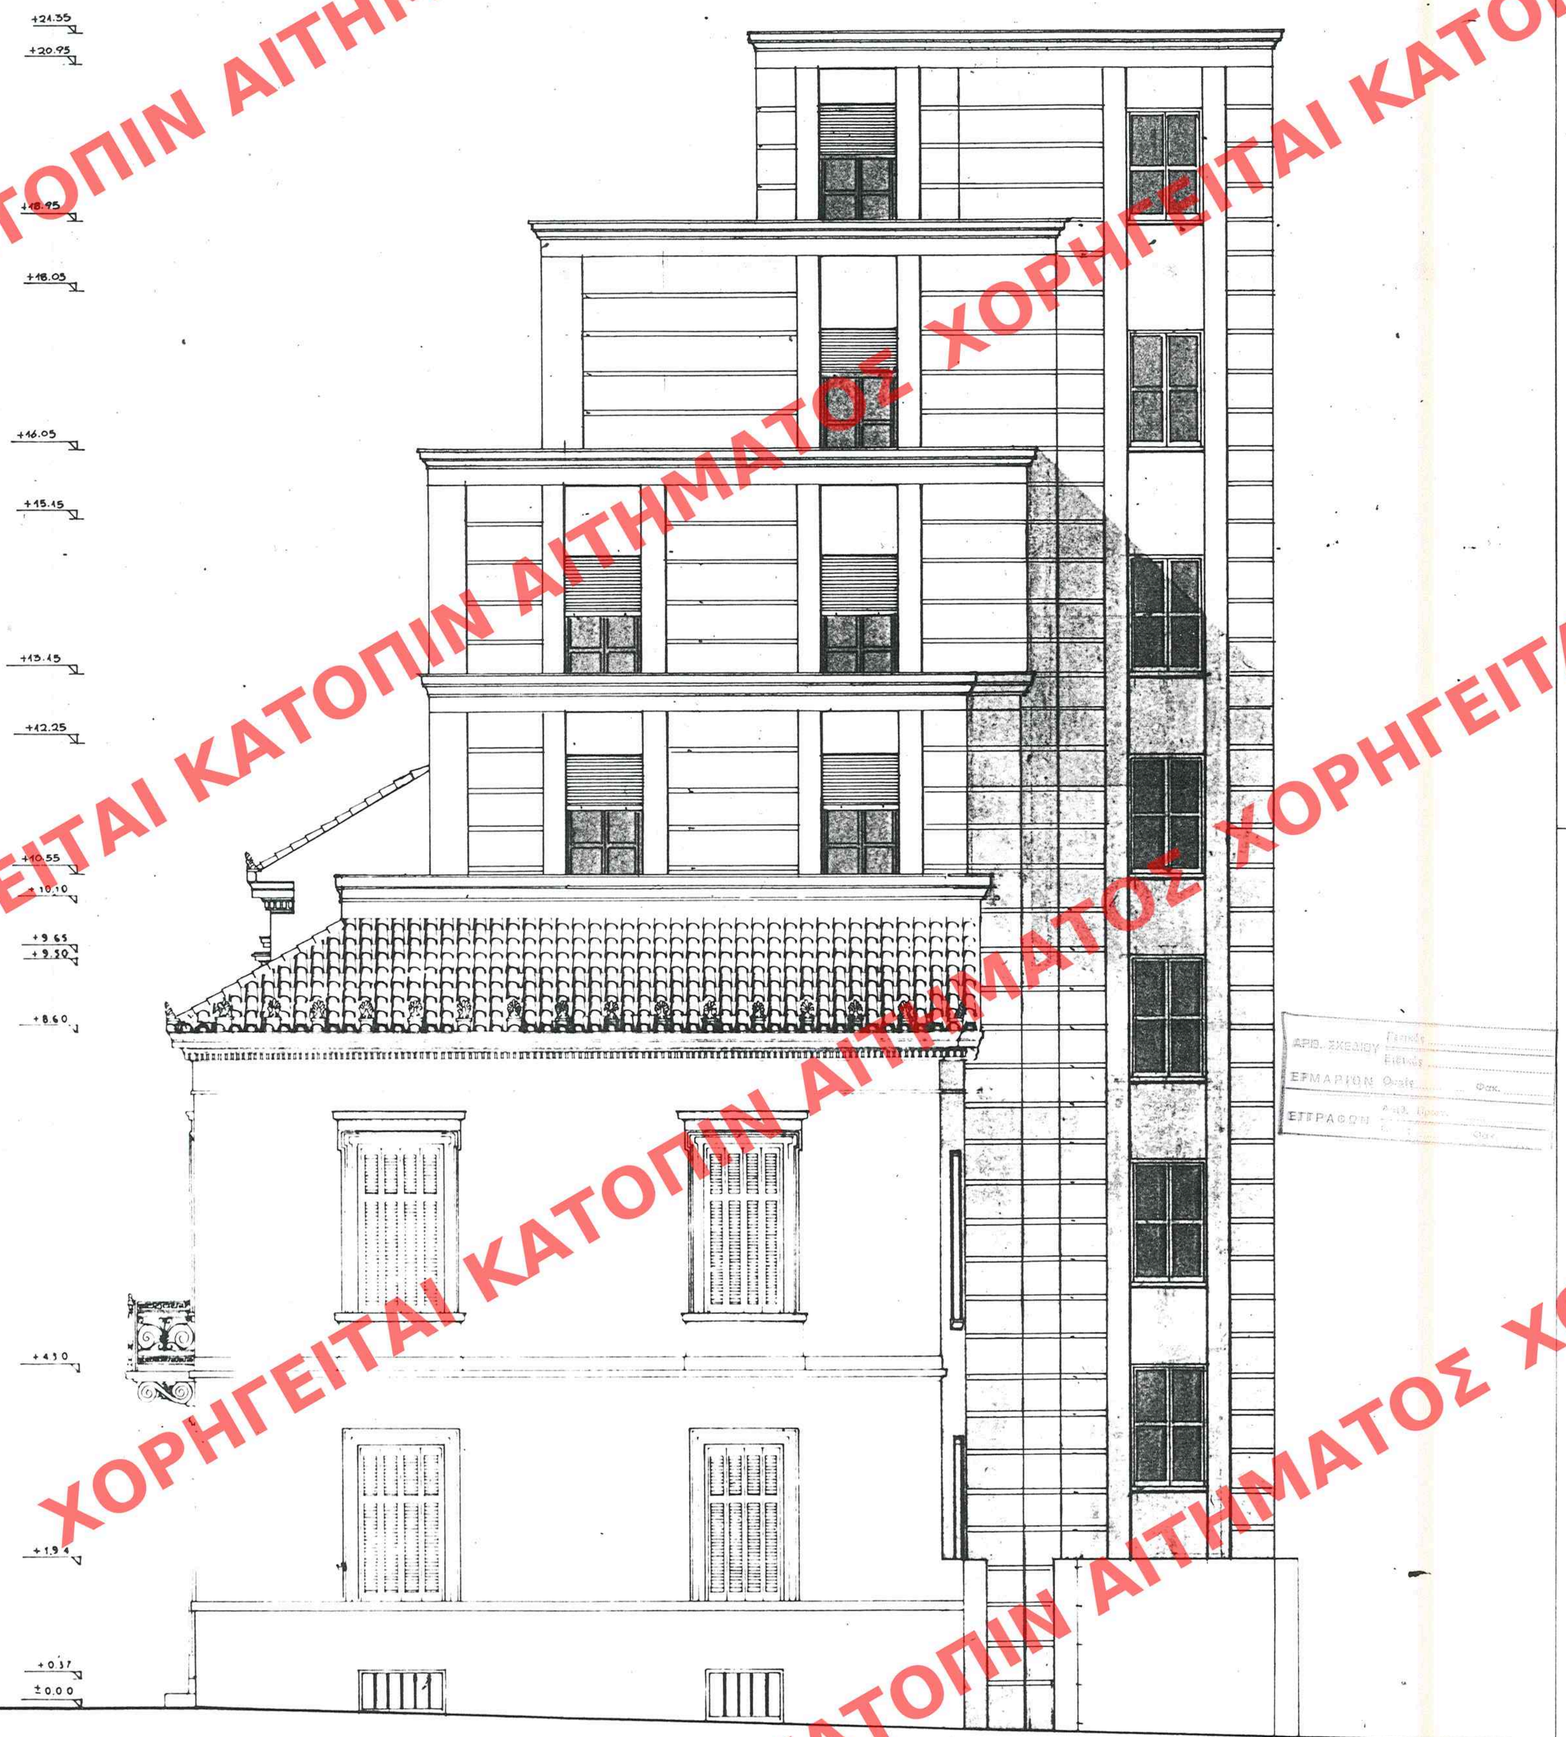


ΥΠΟΥΡΓΕΙΟ
ΠΕΡΙΒΑΛΛΟΝΤΟΣ ΧΩΡΟΤΑΞΙΑΣ & ΔΗΜ. ΕΡΓΩΝ

ΕΔΗΜΟΣΙΕΥΘΗ ΕΝ ΤΩ ΥΠ' ΑΡΙΘ. 477 ΦΥΛΛΟΝ
ΤΟΥ Δ ΤΕΥΧΟΥΣ ΤΗΣ ΕΦΗΜ. ΤΗΣ ΚΥΒΕΡΝΗΣΕΩΣ
ΤΗΣ 9 ΙΟΥΝΙΟΥ 1997

ΥΠΟΥΡΓΕΙΟ
ΠΕΡΙΒΑΛΛΟΝΤΟΣ ΧΩΡΟΤΑΞΙΑΣ & ΔΗΜ. ΕΡΓΩΝ

ΣΥΝΟΔΕΥΕΙ ΤΗΝ ΥΠ' ΑΡΙΘ. Γ.19075/97 ΑΠΟΦΑΣΗ
ΠΕΡΙ "Καθορισμού ειδ. όρων 5 περιορισμών δόμησης σε κτίρια που έχουν χαρακτηρισθεί ως διατηρητέα 5 βρίσκονται εντός του ρυμοτ. σχεδίου Αθηνών οδ. Φυλής 35-37"

ΑΘΗΝΑ 19 Μαΐου 1997
Ο Αντ/νός
ΓΕΡ. ΑΠΟΣΤΟΛΑΤΟΣ

ΑΡΙΘ. ΣΧΕΔΙΟΥ Πατάκη Φύλλο
ΕΦΑΡΜΟΗ Ο.Ρ.Σ. Φακ.
ΕΠΡΑΦΟΗ Ο.Τ. Ο.Σ.

Αρ. Φ. 161/97
σχ. 3

ΥΠΕΧΩΔΕ
ΔΙΕΥΘΥΝΣΗ ΠΟΛΕΟΔΟΜΙΚΟΥ ΣΧΕΔΙΑΣΜΟΥ
ΤΜΗΜΑ ΠΑΡΑΔΟΣΙΑΚΩΝ ΟΙΚΙΣΜΩΝ

| | |
|---|---|
| ΜΕΛΕΤΗΤΗΣ ΒΙΝΑ ΤΣΟΥΤΣΟΥΡΑ ΑΡΧΙΤΕΚΤΩΝ | |
| ΕΡΓΟΔΟΤΗΣ ΓΕΩΡΓΙΟΣ ΠΑΝΤΕΛΙΔΗΣ | ΑΑ ΣΧΕΔΙΟΥ |
| ΕΡΓΟ ΑΠΟΚΑΤΑΣΤΑΣΗ & ΠΡΟΣΘΗΚΗ ΚΑΘ ΥΨΟΣ ΔΙΑΤΗΡΗΤΕΟΥ ΚΤΙΡΙΟΥ | Α 14 |
| ΘΕΣΗ ΦΥΛΗΣ 35-37 | |
| ΘΕΜΑ ΣΧΕΔΙΟΥ ΟΨΗ ΕΠΙ ΤΟΥ ΠΕΖΟΔΡΟΜΟΥ | ΚΛΙΜΑΚΑ 1:50 |
| ΥΠΟΓΡΑΦΗ ΣΦΡΑΓΙΔΑ | ΗΜΕΡΟΜΗΝΙΑ ΙΟΥΝΙΟΣ 1996 |

ΧΟΡΗΓΕΙΤΑΙ ΚΑΤΟΠΙΝ ΑΙΤΗΜΑΤΟΣ