


ΕΛΛΗΝΟΝΟΜΙΑ ΕΝ ΤΩ ΥΠΟΛΟΓΩ
ΤΟΥ Δ. ΤΕΥΧΟΥΣ ΤΗΣ ΕΦΗΜ. ΤΗΣ ΠΕΡΙΟΔΟΥ
ΤΗΣ 93 ΙΟΥΛΙΟΥ 1997

519

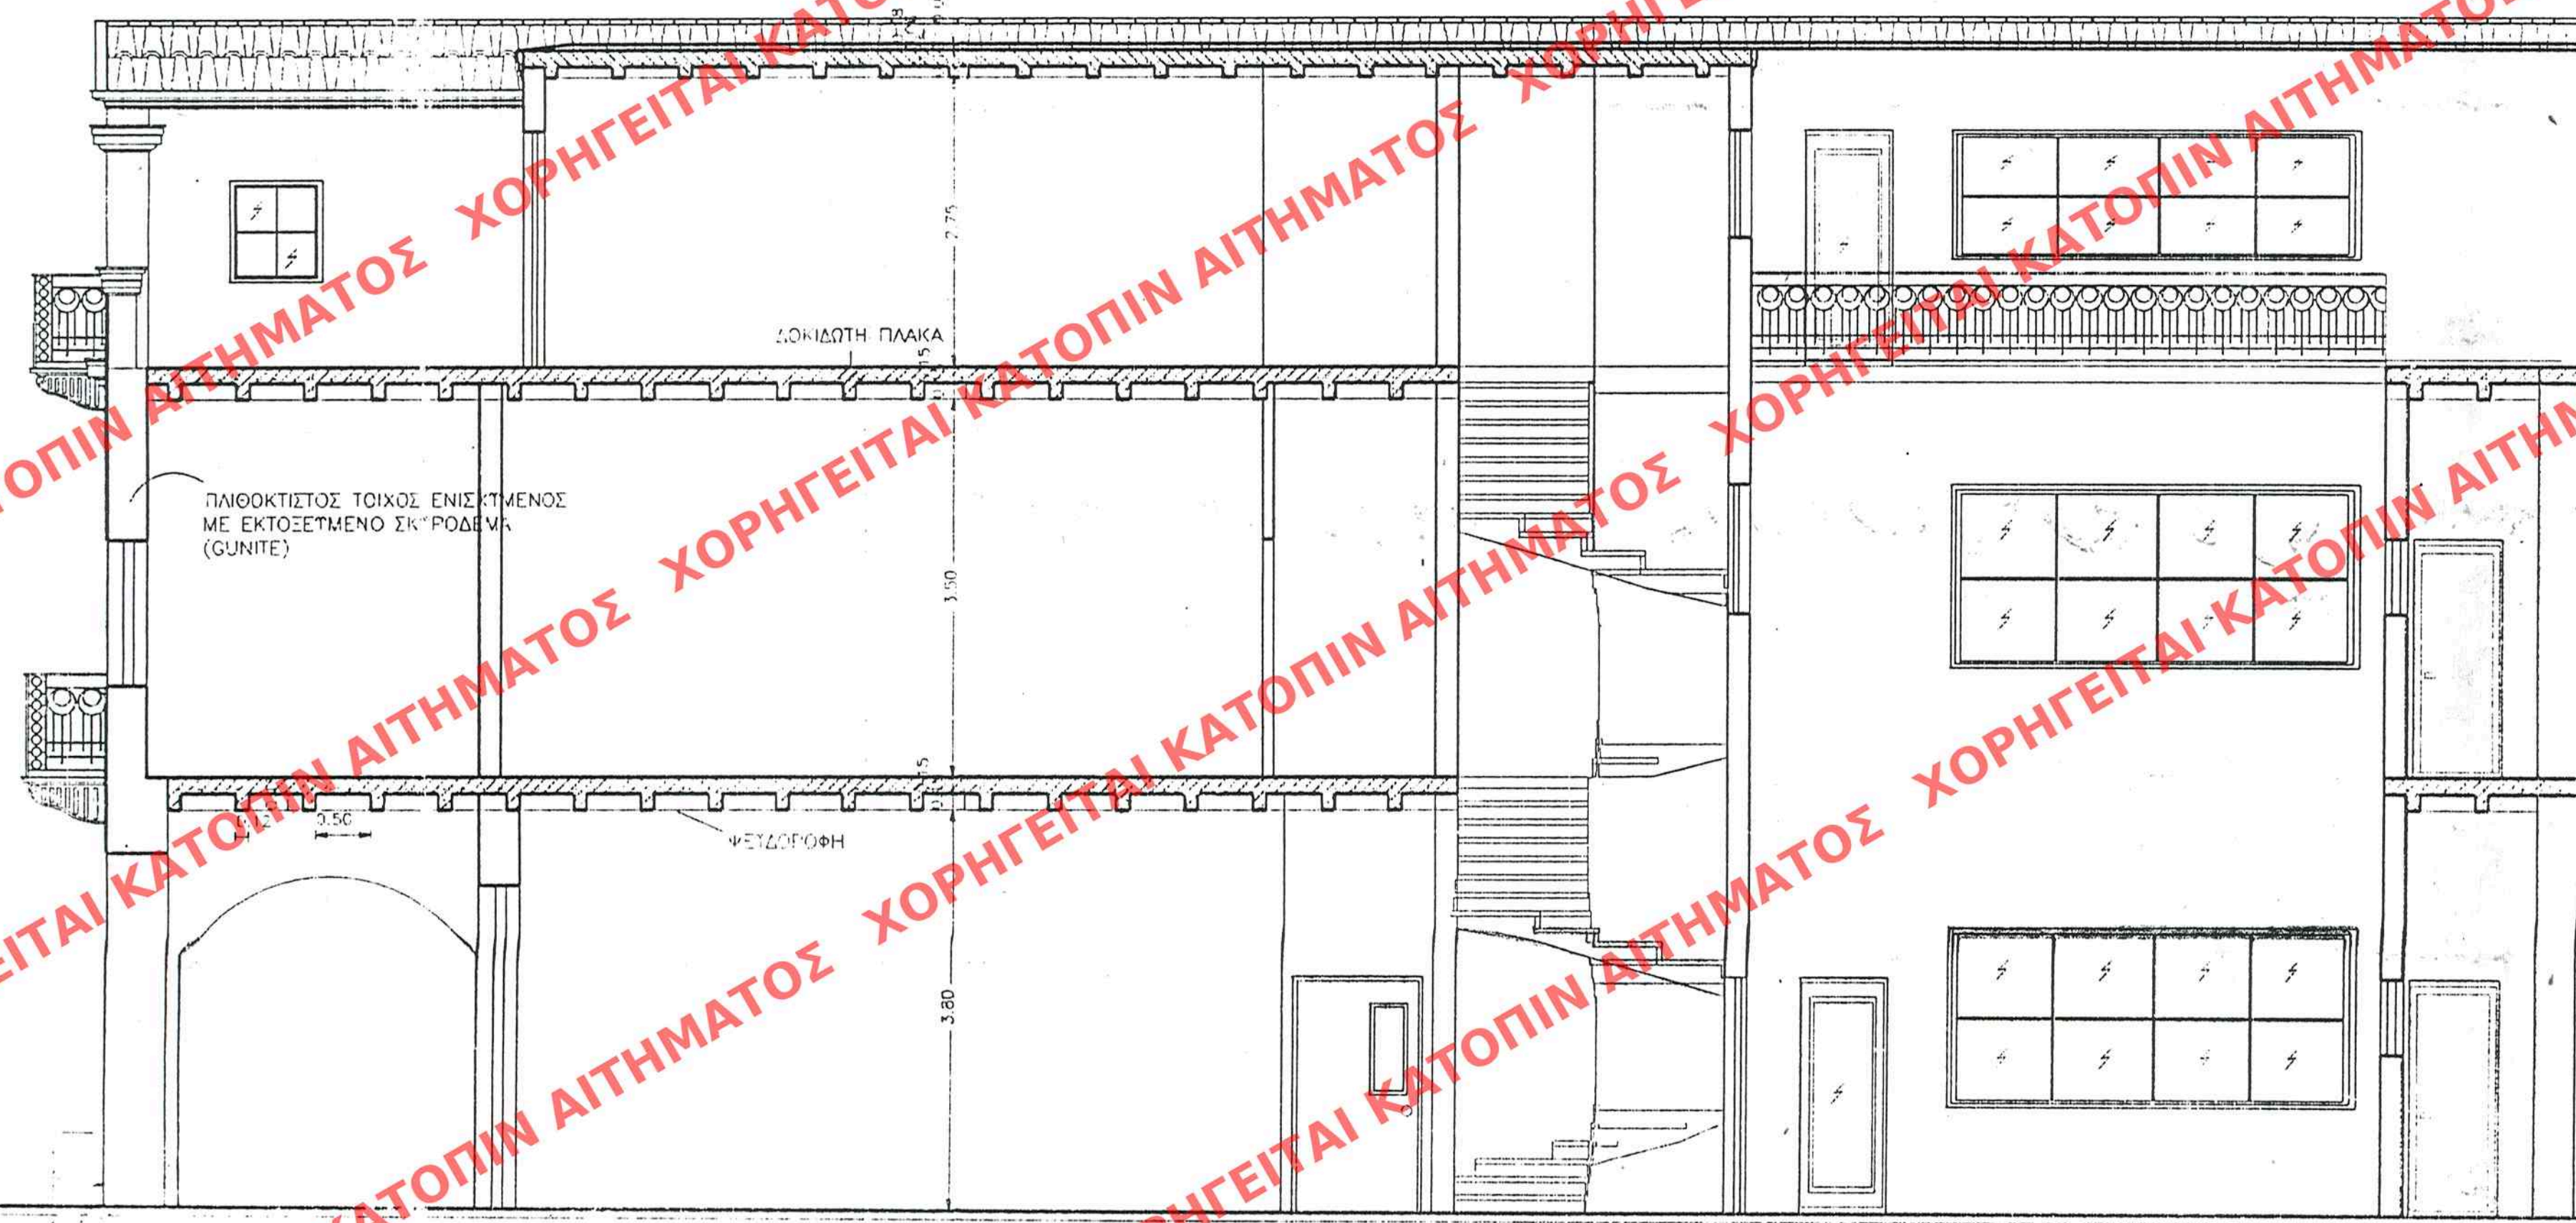

Αρ. Σχεδίου	Είδος	Φωτ.
ΕΡΜΗΛΕΩΝ	Ουρής	Φωτ.
ΕΓΓΡΑΦΗ	Αριθ. Πρωτ.	Φωτ.
	Ουρής	Φωτ.

ΥΠΟΥΡΓΕΙΟ
ΠΕΡΙΒΑΛΛΟΝΤΟΣ
ΧΩΡΟΤΑΞΙΑΣ
ΚΑΙ ΔΗΜ. ΕΡΓΩΝ

Δ/ΝΣΗ ΠΟΛΕΟΔ. ΣΧΕΔΙΑΣΜΟΥ
ΤΜΗΜΑ ΠΑΡΑΔΟΣ. ΟΙΚΙΣΜΩΝ

Κλ. 1:50

ΕΙΔΙΚΗ ΡΥΘΜΙΣΗ ΣΕ ΔΙΑΤΗ-
ΡΗΤΕΟ ΚΤΙΡΙΟ
ΙΔΙΟΚΤ. ΠΑΠΑΧΡΗΣΤΟΠΟΥΛΟΥ
ΠΛΟΥΜ.
ΕΠΙ ΤΗΣ ΟΔΟΥ ΑΓ. ΝΙΚΟΛΑΟΥ 7
ΣΤΗΝ ΠΑΤΡΑ

Αρ. Φακ 179/97
Σχ 2

ΥΠΟΥΡΓΕΙΟ
ΠΕΡΙΒΑΛΛΟΝΤΟΣ ΧΩΡΟΤΑΞΙΑΣ & ΔΗΜ. ΕΡΓΩΝ

ΣΥΝΟΛΕΥΕ ΤΗΝ ΥΠ' ΑΡΙΘ. Γ. 16664/97 ΑΠΟΦΑΣΗ
ΠΕΡΙ ΤΗΣ ΕΠΙΣΤΑΣΕΩΣ ΕΔΩΚΕΝ ΟΡΩΝ ΚΑΙ ΠΕΡΙΟΡΙΣΜΩΝ
ΔΙΑΤΗΡΗΣΕΩΣ ΚΤΙΡΙΟΥ ΣΤΟ ΟΡΟΦΟ ΕΚΑ ΧΑΡΑΚΤΗ-
ΡΙΣΤΙΚΩΝ ΔΙΑΣΤΑΣΕΩΝ ΚΑΙ ΒΕΛΟΝΕΣ ΕΝΟΣ
ΤΟΥΡΝΙΣΜΑΤΙΚΟΥ ΣΧΕΔΙΟΥ ΤΟΥ Δ/ΝΤΗ
Πατρών (Α. Αχλίας) ΕΠΙ ΤΗΣ ΟΔΟΥ
ΑΓ. ΝΙΚΟΛΑΟΥ 7
ΑΘΗΝΑ 29 Μαΐου 1997

Δ/ντης
ΓΕΡ. ΑΠΟΣΤΟΛΑΤΟΣ

ΓΡΑΜΜΗ ΕΛΛΗΝ. 1:100