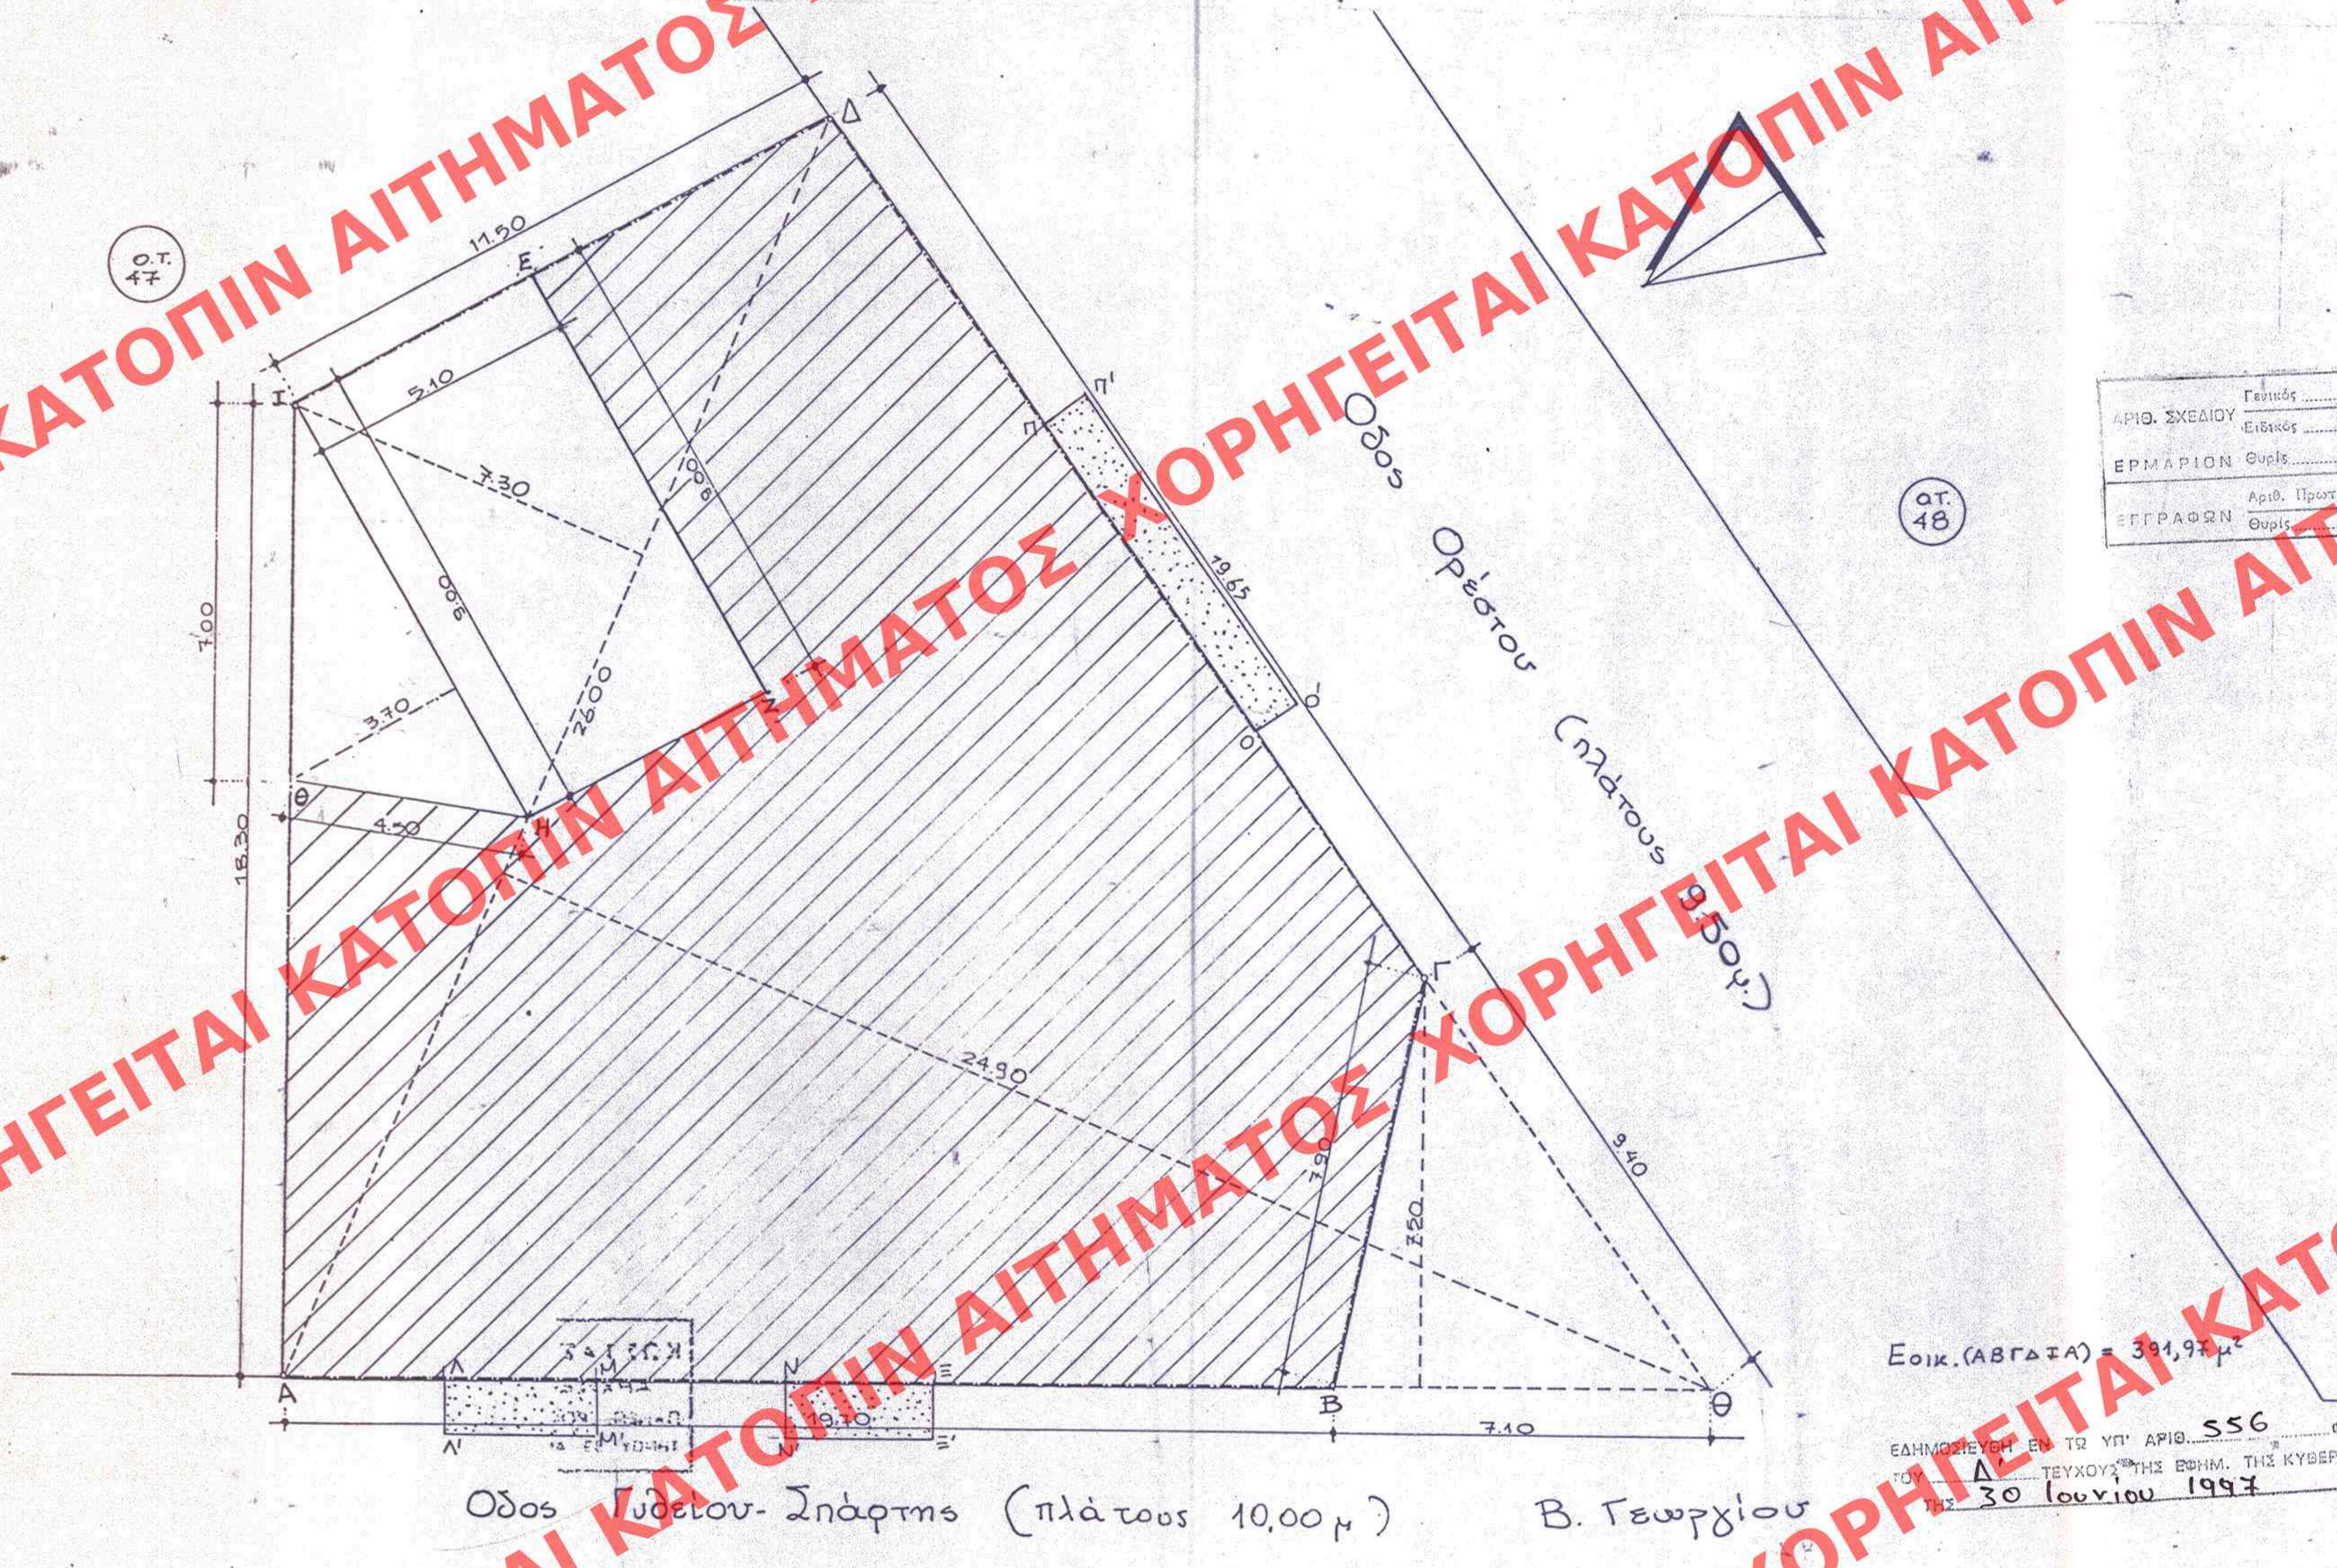

Εοικ. (ΑΒΓΔΞΑ) = 391,97 μ^2

ΑΡΙΘ. ΣΧΕΔΙΟΥ	Γενικός ....
	Ειδικός ....
ΕΡΜΑΡΙΟΝ	Θυρίς .... Φακ. ....
ΕΓΓΡΑΦΩΝ	Αριθ. Πρωτ. ....
	Θυρίς .... Φακ. ....

ΥΠΟΥΡΓΕΙΟ ΠΕΡΙΒΑΛΛΟΝΤΟΣ ΧΩΡΟΤΑΞΙΑΣ ΚΑΙ ΔΗΜ. ΕΡΓΩΝ

Δ/ΝΣΗ : ΠΟΛΕΟΔ. ΣΧΕΔΙΑΣΜΟΥ
ΤΜΗΜΑ : ΠΑΡΑΔΟΣ. ΟΙΚΙΣΜΩΝ

ΘΕΣΗ : ΓΥΘΕΙΟ Ν. ΛΑΚΩΝΙΑΣ

ΕΙΔΙΚΗ ΡΥΘΜΙΣΗ ΣΤΟ ΚΤΙΡΙΟ ΕΠΙ ΤΩΝ ΟΔΩΝ Β. ΓΕΩΡΓΙΟΥ 4 ΚΑΙ ΟΡΕΣΤΟΥ ΓΙΑ ΤΗΝ ΠΡΟΣΘΗΚΗ ΕΝΟΣ ΟΡΟΦΟΥ

ΔΙΑΓΡΑΜΜΑ ΚΑΛΥΨΗΣ
▨ ΑΒΓΔΕΖΗΘΑ Περίγραμμα προσθήκης

ΚΛ. 1:200

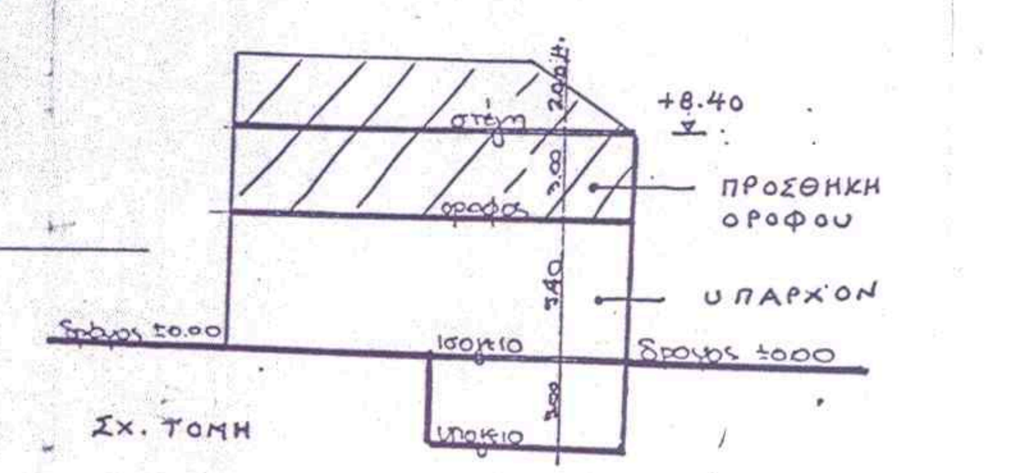

Σχ. ΤΟΜΗ

ΕΔΗΜΟΣΙΕΥΘΗ ΕΝ ΤΩ ΥΠ' ΑΡΙΘ. 556 ΦΥΛΛΟΝ ΤΟΥ Δ' ΤΕΥΧΟΥΣ ΤΗΣ ΕΦΗΜ. ΤΗΣ ΚΥΒΕΡΝΗΣΕΩΣ ΤΗΣ 30 Ιουνίου 1997

ΥΠΟΥΡΓΕΙΟ
ΠΕΡΙΒΑΛΛΟΝΤΟΣ ΧΩΡΟΤΑΞΙΑΣ & ΔΗΜ. ΕΡΓΩΝ

ΣΥΝΟΔΕΥΕΙ ΤΗΝ ΥΠ' ΑΡΙΘ. Γ 16669/97 ΑΠΟΦΑΣΗ
ΠΕΡΙ "Καθορισμός ειδικών όρων και περιορισμών δόμησης σε κτίριο το οποίο έχει χαρακτηρισθεί ως διατηρητέο και βρίσκεται εντός της πόλης του Γυθείου (ν. Λακωνίας) επί της οδού Βασ. Γεωργίου 4 και Ορέστου"

ΑΘΗΝΑ 30 Μαΐου 1997

Ο Δ/ντης

Γερ. Αποστολάτος

Αρ. Φακ. 186/97
Σχ. 1

ΧΟΡΗΓΕΙΤΑΙ ΚΑΤΟΠΙΝ ΑΙΤΗΜΑΤΟΣ