


ΥΠΟΥΡΓΕΙΟ
ΠΕΡΙΒΑΛΛΟΝΤΟΣ ΧΩΡΟΤΑΞΙΑΣ & ΑΣΤΙΚΩΝ ΕΡΓΩΝ

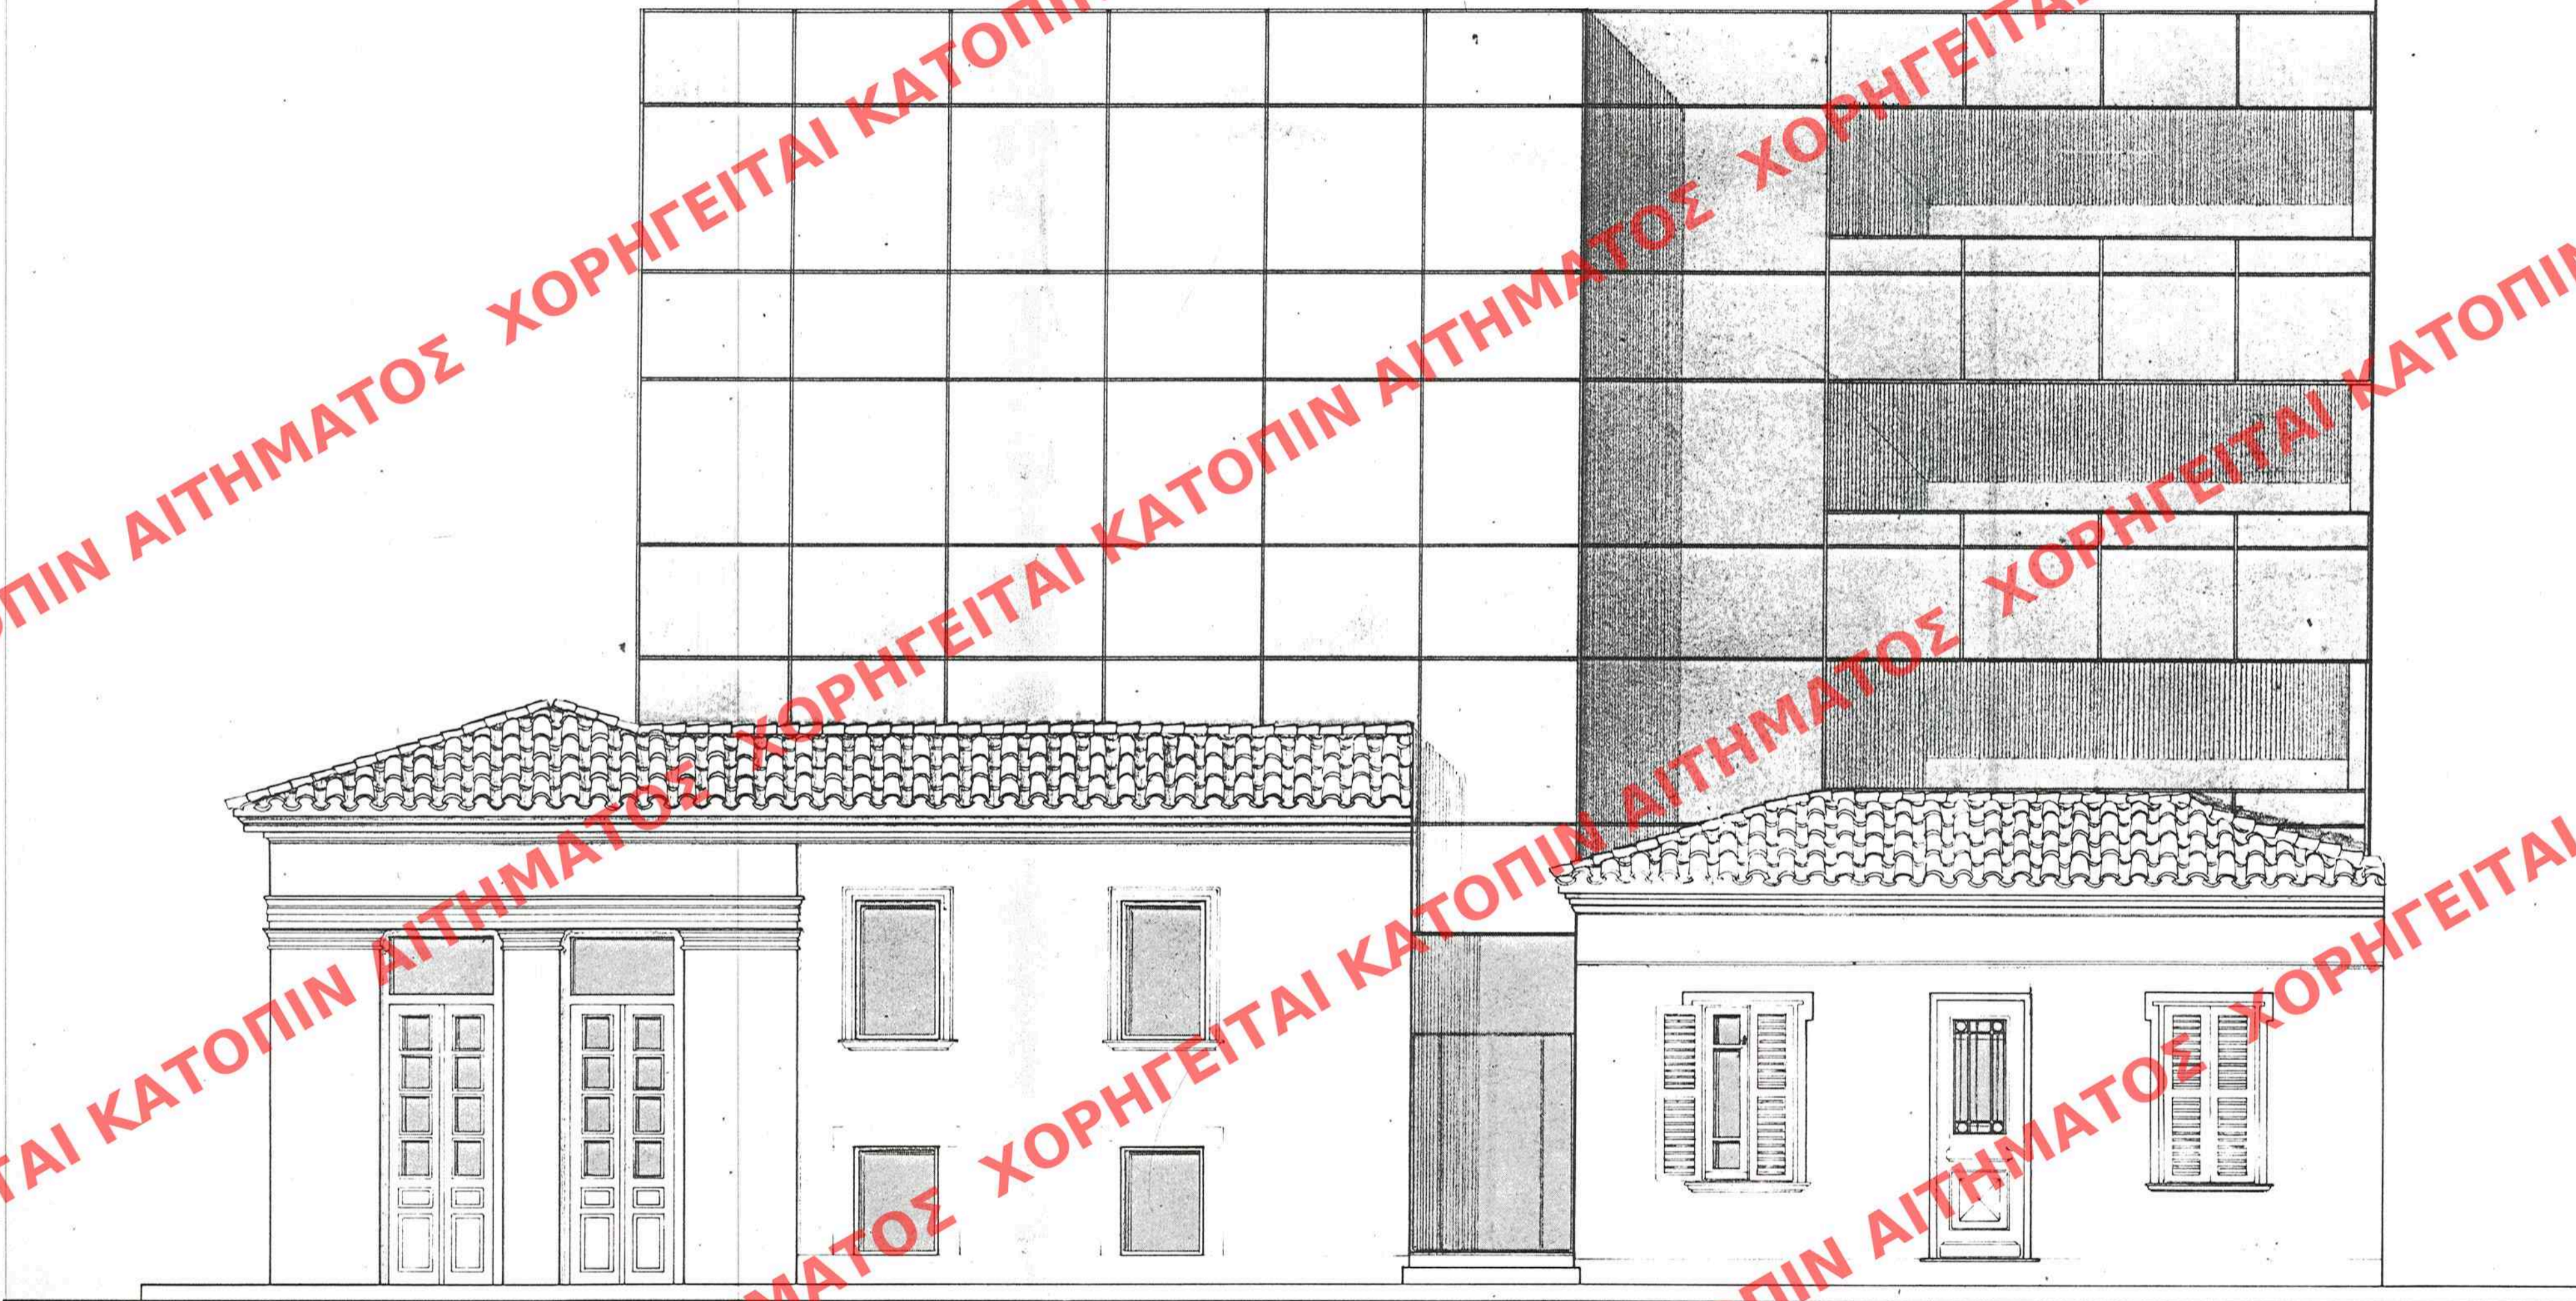

ΥΠΟΥΡΓΕΙΟ
ΠΕΡΙΒΑΛΛΟΝΤΟΣ ΧΩΡΟΤΑΞΙΑΣ & ΔΗΜ. ΕΡΓΩΝ

ΣΥΝΟΔΕΥΕΙ ΤΗΝ ΥΠ' ΑΡΙΘ. 20.755 ΑΠΟΦΑΣΗ
ΠΕΡΙ "Χαρακτηριστικής Διατήρησης του κτιρίου
που βρίσκεται επί της οδού Ερεσσού 53 του
αρχαιολογικού σχεδίου, Αθηνών καθορισμός ειδικών
ορων και Περιεχομένων όρων αυτών και καθο-
ρισμός ειδικών όρων και Περιεχομένων κτιρίου που
έχει χαρακτηριστεί ως διατηρητέο και βρίσκε-
ται στον "Ιδιο Διηρο"

Αθήνα 4 Ιουλίου 1997
Ο Διευτ.
Γε. Αποστολάτος

ΕΛΛΗΝΟΚΟΙΝΩΝΙΑ ΕΝ ΤΩ ΥΠ' ΑΡΙΘ. 677 ΦΥΛΛΟΝ
ΤΟΥ Δ' ΤΕΥΧΟΥΣ ΤΗΣ ΕΦΗΜ. ΤΗΣ ΚΥΒΕΡΝΗΣΕΩΣ
ΤΗΣ 1 Αυγούστου 1997

ΑΡΙΘ. ΣΧΕΔΙΟΥ	Γενικό
ΕΡΜΑΡΙΟΝ	Θαλάσσιον
ΕΓΓΡΑΦΩΝ	Θαλάσσιον

Αρ. φακ. 226 6x.4

ΕΡΓΟ	Ειδική Ρύθμιση αποκατάσταση διατηρηρέων τροσθήκη 3ων ορόφων	
ΘΕΣΗ	Εμ. Μπενάκη 89 και Ερεσσού 53	
ΙΔΙΟΚΤΗΤΗΣ	Αντώνης Καλογήρου	
ΠΡΟΤΑΣΗ		κλ: 1:50
ΘΕΜΑ ΣΧΕΔΙΟΥ	όψη οδού Ερεσσού	A9
ΜΕΛΕΤΗΤΗΣ	Α. ΣΑΒΒΙΔΟΥ	
ΧΡΟΝΟΣ ΜΕΛΕΤΗΣ	Μάρτιος 1997	