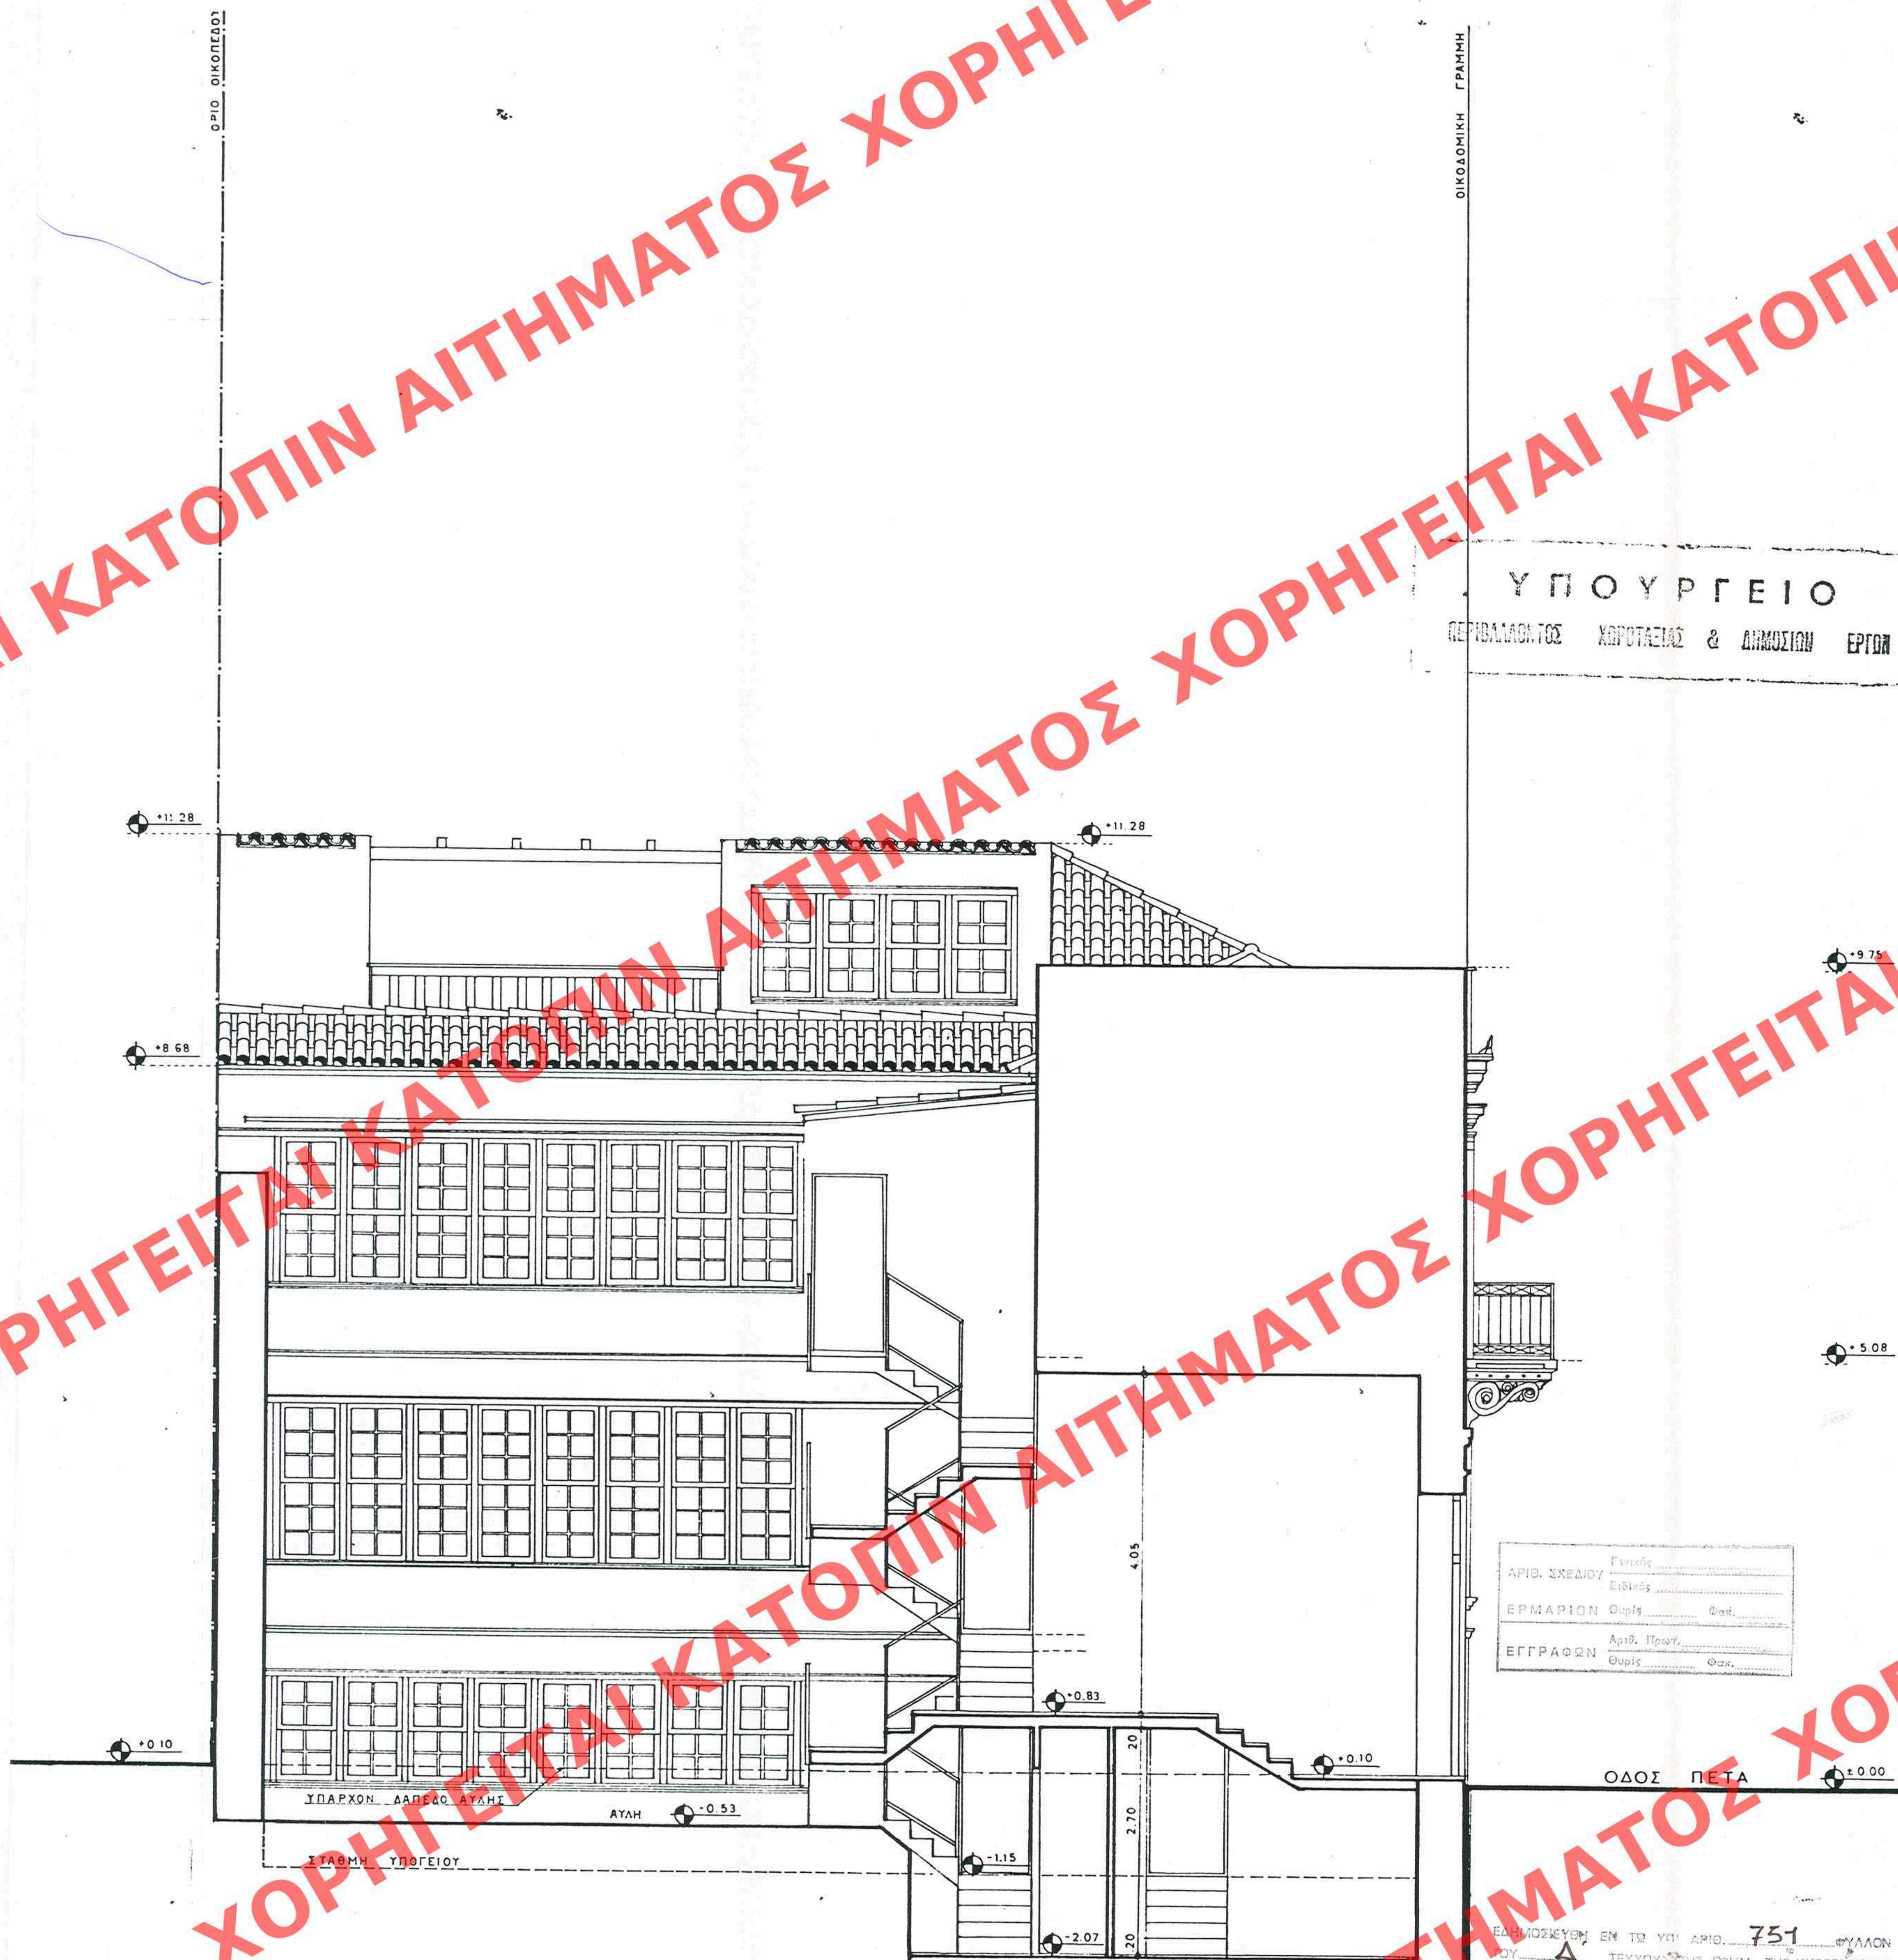

ΥΠΟΥΡΓΕΙΟ
ΠΕΡΙΒΑΛΛΟΝΤΟΣ ΧΩΡΟΤΑΞΙΑΣ & ΔΗΜΟΣΙΩΝ ΕΡΓΩΝ

ΔΗΜΟΣΙΕΥΘΗ ΕΝ ΤΩ ΥΠ' ΑΡΙΘ. 751 ΦΥΛΛΩΝ ΤΟΥ Δ' ΤΕΥΧΟΥΣ ΤΗΣ ΕΦΗΜ. ΤΗΣ ΚΥΒΕΡΝΗΣΕΩΣ ΤΗΣ 28 Αυγούστου 1997

ΤΡΟΠΟΣ ΚΑΤΑΣΚΕΥΗΣ - ΥΛΙΚΑ

Ο ΦΕΡΩΝ ΟΡΓΑΝΙΣΜΟΣ: Οπλισμένο σκυρόδεμα. Β225 STIII.

ΟΙ ΤΟΙΧΟΠΟΙΙΕΣ: Οι υπάρχουσες λιθοδομές, της όψης και των μεσοτοίχων, θα ενισχυθούν και θα αποκατασταθούν στατικά, ως φέροντες. Οι νέες, εξωτερικές και εσωτερικές, θα είναι δρομικές η διπλές δρομικές οπτοπλινθοδομές, με ενδιάμεση μόνωση 5 εκ.

ΤΑ ΕΠΙΧΡΙΣΜΑΤΑ: Θα είναι τριπτά τριών στρώσεων. Της όψης θα είναι χαραγμένα με σκοτίες και μουρέλα. Θα εμπεριέχουν στεγανωτικό υλικό μάζας.

ΟΙ ΧΡΩΜΑΤΙΣΜΟΙ: Των εσωτερικών τοίχων θα γίνουν με ελαιοχρώματα, μετά από κατάλληλη προετοιμασία. Των εξωτερικών με ακριλικά χρώματα. Των κουφωμάτων με ριπουλίνη σατινέ, μετά από προετοιμασία με μυκητοκτόνο και στεγανωτικό. Των σιδηρών κάγκελων, με χρώματα Ντούκο.

ΤΑ ΚΟΥΦΩΜΑΤΑ: Από Ορεγκον- Πάιν. Σύμφωνα με τα υπάρχοντα της όψης. Τα εσωτερικά ταμπλαδωτά.

ΤΑ ΔΑΠΕΔΑ: Των χωρων Υποδοχής και WC, με μάρμαρα.

Η ΣΤΕΓΗ: Με βυζαντινά κεραμίδια.

ΕΙΔΗ ΥΓΙΕΙΝΗΣ: IDEAL STANDART.

ΕΓΚΑΤΑΣΤΑΣΕΙΣ: Θέρμανσης, υδραυλικών, αποχέτευσης, ηλεκτρολογικών, ανελκυστήρα, πυρασφάλειας και θερμομόνωσης, σύμφωνα με τους κανονισμούς.

ΥΠΟΥΡΓΕΙΟ
ΠΕΡΙΒΑΛΛΟΝΤΟΣ ΧΩΡΟΤΑΞΙΑΣ & ΔΗΜ. ΕΡΓΩΝ
ΣΥΝΟΔΕΥΕΙ ΤΗΝ ΥΠ' ΑΡΙΘ. Γ.22845/97 ΑΠΟΦΑΣΗ
ΠΕΡΙ "Καθορισμού ειδικών όρων & περιορισμών δόμησης σε κτίριο που έχει χαρακτηρισθεί ως διατηρητέο & βρίσκεται εντός του ρυμοτομ. σχεδίου Αθηνών (ν. Αττικής)"
ΑΘΗΝΑ 22 Ιουλίου 1997
ο Δ/ντής
ΓΕΡ. ΑΠΟΣΤΟΛΑΤΟΣ

Αρ. Φ. 249/97.
σχ. 6

Το παρόν διάγραμμα εγκρίνεται και συνοδεύει την από 30.7.97 αιτιολογική έκθεση της ... Εκδίκασης
Η Τμηματάρχης
Γ. Κοσμίδη

Επιτροπή ενασκήσεως Αρχ/κού ελέγχου σύμφωνα με τις αιτούμενες ειδικές ρυθμίσεις και μόνον με την προϋπόθεση ότι τηρούνται οι ισχύουσες διατάξεις. Πρακτικό με αριθμ. 26/4/7/96
Αθήνα 5/7/1996
Η Πρόεδρος
Δ. Πιατκόν

ΑΡΧΙΤΕΚΤΟΝΙΚΟ ΓΡΑΦΕΙΟ
ΖΑΙΜΗ 9 ΤΗΛ 3801090

ΝΙΚΟΣ ΧΑΤΖΗΚΥΡΙΑΚΟΣ
ΑΡΧΙΤΕΚΤΩΝ ΜΗΧΑΝΙΚΟΣ ΕΜΠ και συνεργατες αρχιτεκτονες
ΝΙΚΗ ΑΙΝΑΤΖΗ
ΑΙΓΛΗ ΛΑΓΟΔΗΜΟΥ
ΑΓΓΕΛΙΚΗ ΤΣΑΜΗ

ΜΟΥΣΕΙΟ ΦΡΥΣΙΡΑ

ΣΥΓΧΡΟΝΗΣ ΖΩΓΡΑΦΙΚΗΣ

ΟΔΟΣ ΠΕΤΑ αρ. 8 ΠΛΑΚΑ

ΜΕΛΕΤΗ ΑΠΟΚΑΤΑΣΤΑΣΗΣ
ΚΛΙΜΑΞ 1:50

Α10 ΣΧΕΔΙΟ

ΟΨΗ ΣΤΗΝ ΑΥΛΗ

ΝΙΚΟΣ ΧΑΤΖΗΚΥΡΙΑΚΟΣ
ΔΙΠΛΩΜ. ΑΡΧΙΤΕΚΤΩΝ ΜΗΧ. Ε.Μ.Π.
ΜΕΛΟΣ Τ.Ε.Ε. ΑΡ. ... ΜΗΤΡΩΟΥ 14208
ΑΡΙΘ. ΦΟΡ. ΜΗΤΡΩΟΥ 071290891
ΖΑΙΜΗ 9 - ΑΘΗΝΑ - ΤΗΛ. 3801090

ΑΘΗΝΑ ΝΟΕΜΒΡΙΟΣ 1994

ΧΟΡΗΓΕΙΤΑΙ ΚΑΤΟΠΙΝ ΑΙΤΗΜΑΤΟΣ