ΕΠΙ ΤΩΝ ΟΔΩΝ ΠΑΤΗΣΙΩΝ - ΚΟΡΔΙΚΤΩΝΟΣ ΚΑΙ ΧΑΜΙΛΤΩΝ

ΚΑΤΟΨΙΣ

ΚΛΙΜΑΣ 1:100

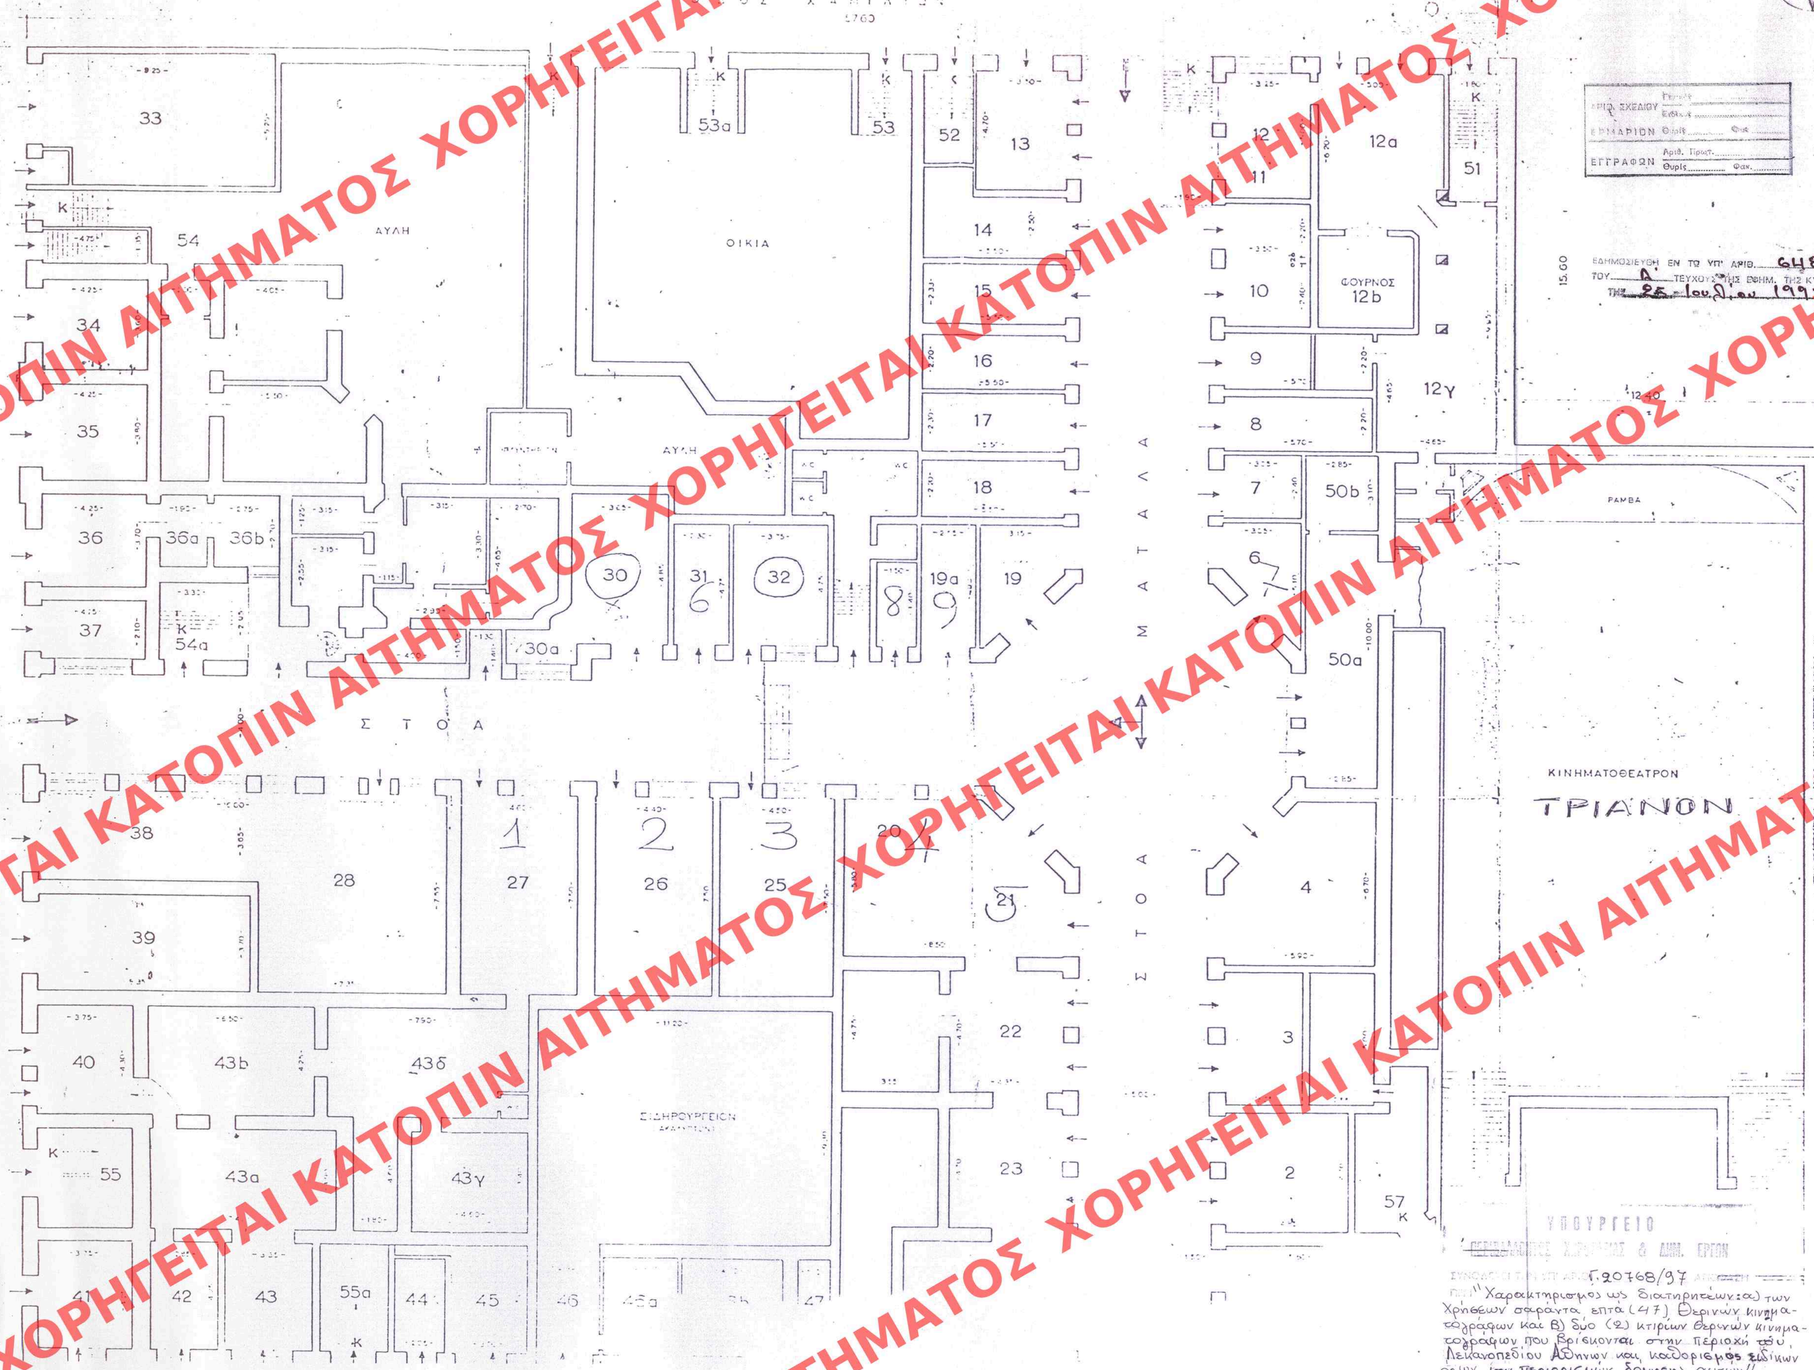

ΥΠΟΥΡΓΕΙΟ ΠΕΡΙΒΑΛΛΟΝΤΟΣ ΧΩΡΟΤΑΞΙΑΣ ΚΑΙ ΔΗΜ. ΕΡΓΩΝ

Δ/ΝΣΗ «ΠΟΛΕΟΔ. ΣΧΕΔΙΑΣΜΟΥ ΤΜΗΜΑ «ΠΑΡΑΔΟΣ. ΟΙΚΙΣΜΩΝ

ΚΙΝ/ΦΟΣ "ΤΡΙΑΝΟΝ"

ΧΑΡΑΚΤΗΡΙΣΜΟΣ ΩΣ ΔΙΑΤΗΡΗΤΕΑΣ ΧΡΗΣΗΣ ΘΕΡΙΝΩΝ ΚΙΝΗΜΑΤΟΓΡΑΦΩΝ

ΔΗΜΟΣ ΑΘΗΝΑΙΩΝ

ΚΛΙΜΑΚΑ 1:100

ΑΡΙΘ. ΣΧΕΔΙΟΥ Ρεκ.....
Εφαρ.....
ΕΠΙΜΑΡΙΟΝ Φαξ.....
ΕΓΓΡΑΦΩΝ Αριθ. Πρωτ.....
Φυρίς..... Φαξ.....

ΕΔΗΜΟΣΙΕΥΘΗ ΕΝ ΤΩ ΥΠΕΠΟ ΑΡΙΘ. 648 ΦΥΛΛΟΝ ΤΟΥ Δ' ΤΕΥΧΟΥΣ ΤΗΣ ΕΘΝΗΣ ΤΗΣ ΚΥΒΕΡΝΗΣΕΩΣ ΤΗΣ 25 Ιουνίου 1997

ΥΠΟΥΡΓΕΙΟ ΠΕΡΙΒΑΛΛΟΝΤΟΣ ΧΩΡΟΤΑΞΙΑΣ & ΔΗΜ. ΕΡΓΩΝ

ΣΥΝΟΔΕΥΤΙΚΗ ΑΠΟΦΑΣΗ ΑΡΙΘ. Γ.20768/97

Γνωμ.: "Χαρακτηρισμός ως διατηρητέων: α) των χρήσεων σφραγίτα, επτά (47) θερινών κινηματογράφων και β) δύο (2) κτιρίων θερινών κινηματογράφων που βρίσκονται στην περιοχή του Λεκανοπεδίου Αθηνών και καθορισμός ζωνών ορών και περιορισμών δομήσης αυτών."

9 Ιουνίου 1997

Δ/ντης

Γεω. Αποστολάτος.

Αρ. φακ. 232/97
6χ. 29

ΧΟΡΗΓΕΙΤΑΙ ΚΑΤΟΠΙΝ ΑΙΤΗΜΑΤΟΣ