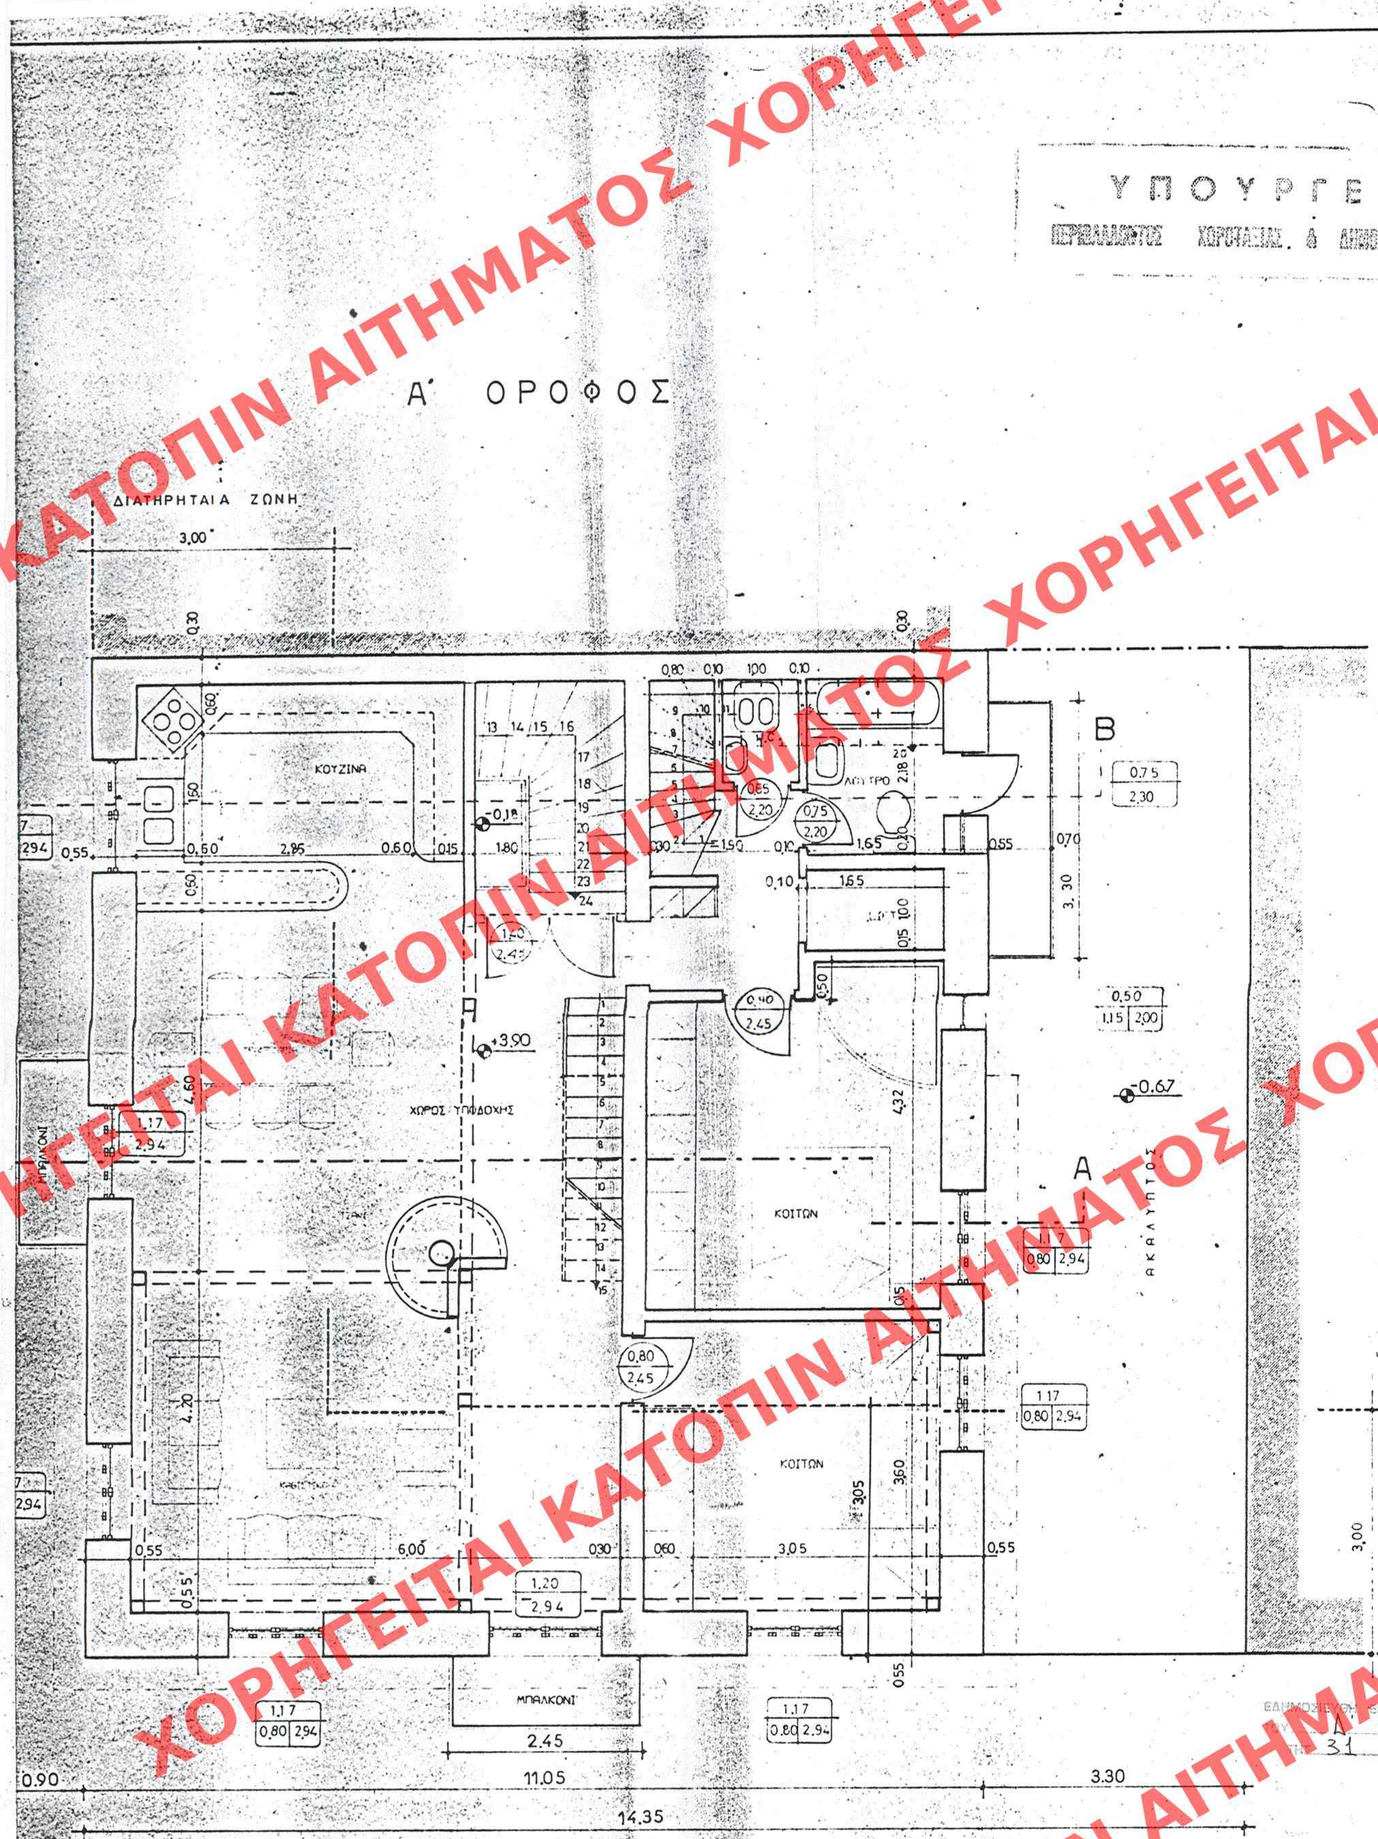

ΥΠΟΜΝΗΜΑ

ΥΠΟΥΡΓΕΙΟ
ΠΕΡΙΒΑΛΛΟΝΤΟΣ ΧΩΡΟΤΑΞΙΑΣ & ΔΗΜΟΣΙΩΝ ΕΡΓΩΝ

ΙΣΟΓΕΙΟ

Ε ΙΣΟΓ. = 12.45Χ11.05 = 137.57 Μ2
V ΙΣΟΓ. = 137.57Χ3.90 = 536.52 Μ3

ΟΡΟΦΟΣ

Ε ΟΡΟΦ = 12.45Χ11.05 = 137.57 Μ2
V ΟΡΟΦ = 137.57Χ4.20 = 577.80 Μ3

ΥΠΟΥΡΓΕΙΟ
ΠΕΡΙΒΑΛΛΟΝΤΟΣ ΧΩΡΟΤΑΞΙΑΣ & ΔΗΜ. ΕΡΓΩΝ
ΣΥΜΦΩΝΑ ΕΥΕΙ ΤΗΝ ΥΠ' ΑΡΙΘ. Γ 31270/98 ΑΠΟΦΑΣΗ
ΠΕΡΙ "Καθορισμού ειδικών όρων κ.λ.π. περιορισμών δόμησης σε κτίριο τμήμα του οποίου έχει χαρακτηρισθεί διατηρητέο & βρίσκεται επί των οδών Ιθάκης 65 & Καλύμνου 31 εντός της Ιστορικής Αχαρνών του ρυμοτομικού σχεδίου Αθηνών"
ΑΘΗΝΑ 20 Νοεμβρίου 1998
Δ/ντής
Γ. ΑΠΟΣΤΟΛΑΤΟΣ

Αρ. Φ. 280/98
ΣΧ. 1

ΕΛΗΜΟΣΙΕΥΘΗΚΕ ΜΕ ΤΟ ΥΠ' ΑΡΙΘ. 1118 ΦΥΛΛΩΝ
ΤΕΥΧΟΥΣ ΤΗΣ ΕΦΗΜ. ΤΗΣ ΚΥΒΕΡΝΗΣΕΩΣ
ΤΗ 31 Δεκεμβρίου 1998

ΟΚΤ. 1996 ΑΝΑΘΕΩΡΗΣΗ ΤΗΣ 958/96 ΟΙΚΟΔΟΜΙΚΗΣ ΑΔΕΙΑΣ
ΓΙΑ ΕΠΕΚΤΑΣΗ ΠΑΤΑΡΙΟΥ ΣΤΟΝ ΟΡΟΦΟ ΤΟΥ ΚΤΙΡΙΟΥ ΚΑΙ ΕΝΤΟΣ ΤΗΣ ΔΙΑΤΗΡΗΤΑΙΑΣ ΖΩΝΗΣ ΤΩΝ 3.00 μ.

ΜΕΛΕΤΗ ΕΡΓΟΥ **A R C** ΣΥΜΒΟΥΛΟΙ ΜΗΧΑΝΙΚΟΙ
Θ. ΜΑΡΑΒΕΛΙΑΣ - Ν. ΚΡΙΕΖΗΣ - Γ. ΣΕΡΒΕΤΙΑΔΗΣ

ΕΠΙΣΚΕΥΗ-ΑΝΑΔΙΑΡΡΥΘΜΙΣΗ & ΠΡΟΣΘΗΚΗ ΠΑΤΑΡΙΟΥ
ΣΕ ΥΦΙΣΤΑΜΕΝΟ ΚΤΙΡΙΟ ΜΕ ΔΙΑΤΗΡΗΤΑΙΟ ΤΜΗΜΑ
ΖΩΝΗΣ πλ. 3.00 μ ΕΠΙ ΤΩΝ ΠΡΟΣΟΨΕΩΝ

ΙΔΙΟΚΤΗΤΕΣ	Κ. ΚΡΕΜΜΙΔΑΣ & Α. ΑΣΠΡΟΓΕΡΑΚΑ
ΘΕΣΗ	ΕΠΙ ΤΩΝ ΟΔΩΝ ΙΘΑΚΗΣ 65 & ΚΑΛΥΜΝΟΥ 31 ΠΕΡΙΟΧΗ ΑΧΑΡΝΩΝ - ΔΗΜΟΥ ΑΘΗΝΑΙΩΝ - Ο.Τ. 61/86
ΜΕΛΕΤΗ	ΑΡΧΙΤΕΚΤΟΝΙΚΗ ΜΕΛΕΤΗ - ΠΡΟΤΑΣΗ
ΘΕΜΑ	ΚΑΤΟΨΕΙΣ ΙΣΟΓΕΙΟΥ & Α΄ ΟΡΟΦΟΥ

ΗΜΕΡΟΜΗΝΙΑ	ΚΛΙΜΑΚΑ	Α/Α ΣΧΕΔΙΟΥ
ΑΠΡΙΛΙΟΣ 1996	1: 50	Α. 9

ΧΟΡΗΓΕΙΤΑΙ ΚΑΤΟΠΙΝ ΑΙΤΗΜΑΤΟΣ