


ΥΠΟΥΡΓΕΙΟ
ΠΕΡΙΒΑΛΛΟΝΤΟΣ ΚΑΙ ΑΝΘΡΩΠΙΝΗΣ
ΓΕΝΙΚΗΣ ΔΙΕΥΘΥΝΣΗΣ
ΔΙΕΥΘΥΝΣΗ ΠΕΡΙΒΑΛΛΟΝΤΟΣ
ΤΜΗΜΑ ΠΕΡΙΒΑΛΛΟΝΤΟΣ
Αθήνα, 21. Δεκεμβρίου 1997
Αρ. Π. 3/98
53.1

Αθήνα, 21. Δεκεμβρίου 1997
Αρ. Π. 3/98
53.1

ΕΛΛΗΝΙΚΗ ΔΗΜΟΚΡΑΤΙΑ
ΥΠΟΥΡΓΕΙΟ ΠΕΡΙΒΑΛΛΟΝΤΟΣ ΚΑΙ ΑΝΘΡΩΠΙΝΗΣ
ΓΕΝΙΚΗΣ ΔΙΕΥΘΥΝΣΗΣ
ΔΙΕΥΘΥΝΣΗ ΠΕΡΙΒΑΛΛΟΝΤΟΣ
ΤΜΗΜΑ ΠΕΡΙΒΑΛΛΟΝΤΟΣ
Αθήνα, 21. Δεκεμβρίου 1997
Αρ. Π. 3/98
53.1

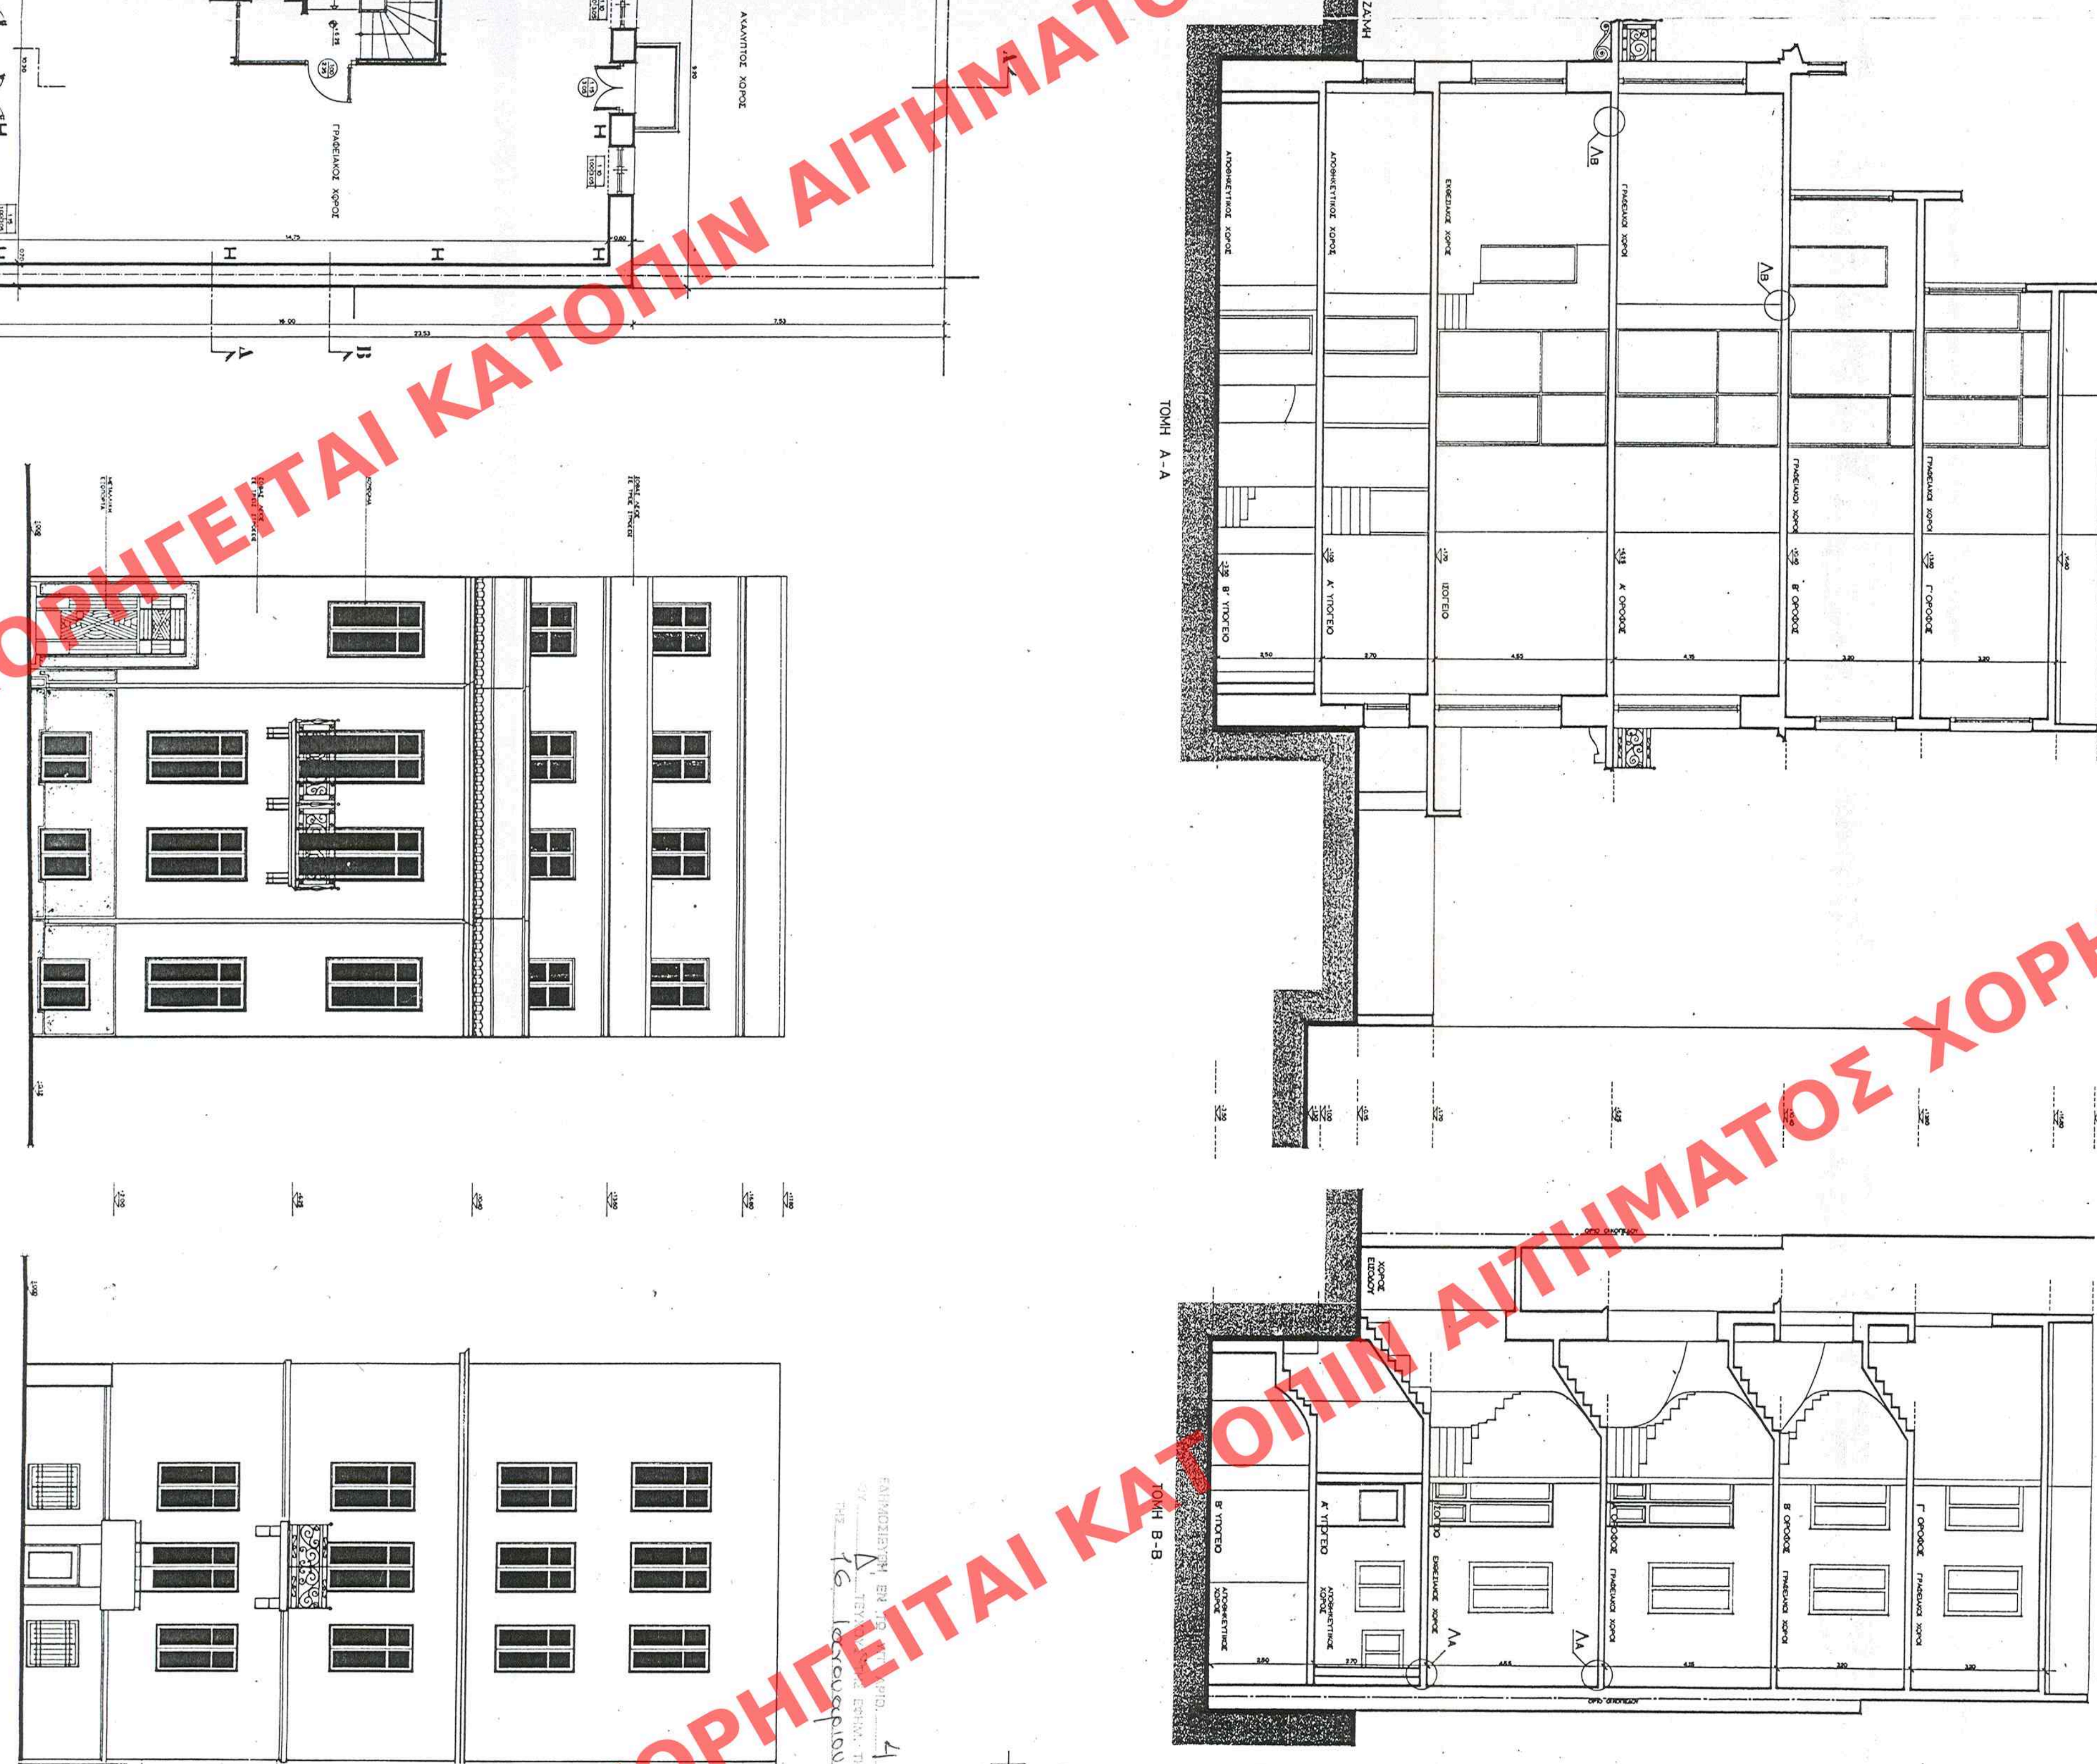

ΥΠΟΥΡΓΕΙΟ ΠΕΡΙΒΑΛΛΟΝΤΟΣ ΧΩΡΙΣΤΕΙΤΑΙ & ΑΝΘΡΩΠΙΝΗΣ ΕΠΙΘΕΤΟ	ΑΝΩ ΠΟΛΥΕΠΙΧΕΙΡΗΣΗ ΤΜΗΜΑ ΠΑΡΑΔΟΣΙΑΚΩΝ ΟΙΚΕΙΩΝ
Θέμα ΕΛΛΗΝΙΚΗ ΠΥΡΝΙΣΗ ΣΕ ΔΙΑΤΗΡΗΤΟ ΚΤΙΡΙΟ	Θέση ΖΑΝΗ 5 - ΕΞΑΡΧΕΙΑ
Ιδιοκτήτρια BON STUDIO A&E	
Θέμα σχεδίου Κλίμας	ΠΡΟΤΑΣΗ 1-100
Αθήνα	ΜΑΪΟΣ 1997