


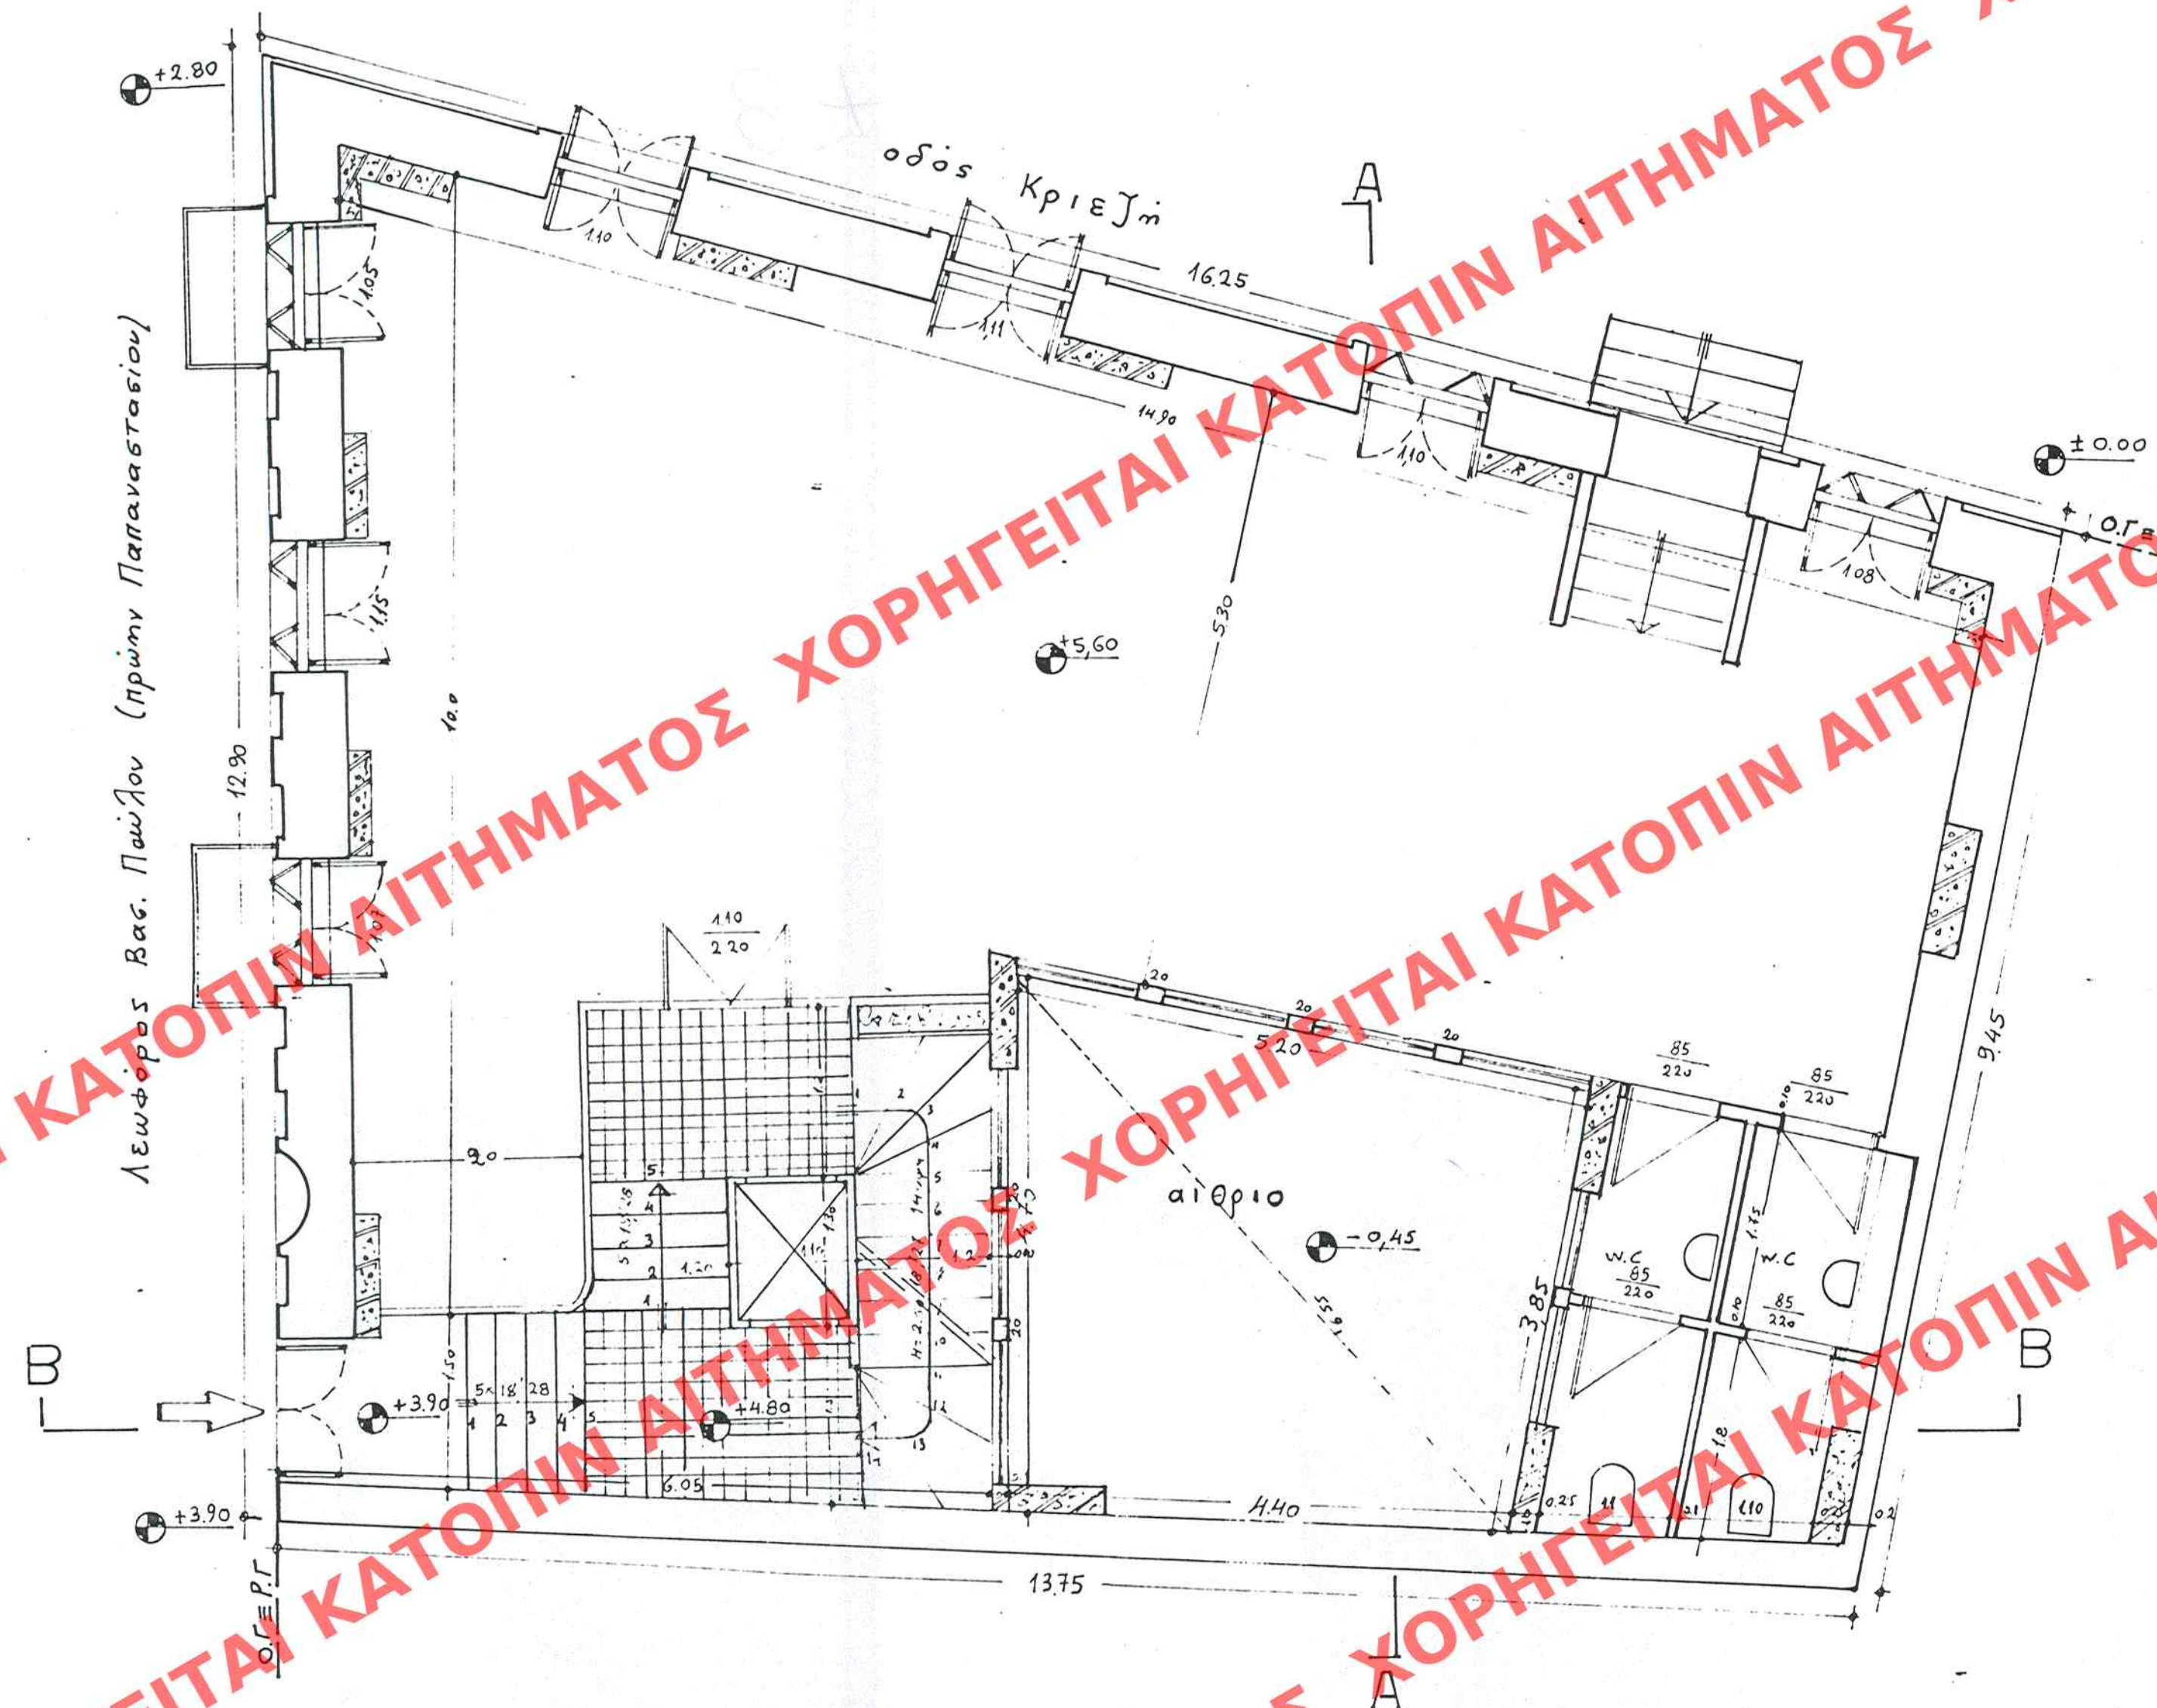

УПОМННА.

4. ΕΠΙΦΑΝΕΙΑ ΤΟΥ ΠΡΟΣΜΕΤΡΑΕΙΣ ΣΤΟ ΣΔ
 Εισκ. - Εα_{υπ} = 164,62 - [√7,82 × 3,42 × 3,42 + √7,80 × 2,6 × 3,95 × 1,25] =
 = 164,62 - 20,29 μ² = 144,33 μ²
2. ΕΠΙΦΑΝΕΙΕΣ ΓΙΑ ΤΟΝ ΥΠΟΛΟΓΙΣΜΟ ΤΗΣ ΣΥΜΒΑΤΙΚΗΣ ΔΑΠΑΝΗΣ:
 α) ΚΤΙΡΙΟΥ: 144,33 μ² (υψος = 4,10 μ)
3. ΟΡΟΣ:
 α) ΚΤΙΡΙΟΥ: 144,33 μ² × 4,10 = 591,75 μ³

ΑΡΙΘ. ΣΧΕΔΙΟΥ	Γράμμοι	
	Εκτάτοι	
ΕΜΠΛΟΙΣΜΟΝ	Ουπλ.	Φαρ.
	Α. & Πρωτ.	
ΕΓΓΡΑΦΩΝ	Ουπλ.	Φαρ.

ΠΡΟΤΑΣΗ ΑΠΟΚΑΤΑΣΤΑΣΗΣ
ΚΑΤΟΧΗΣ Α' ΟΡΟΦΟΥ

ΕΠΤΟ		ΕΓΚΡΙΣΕΙΣ
ΑΠΟΚΑΤΑΣΤΑΣΗ ΝΕΟΚΛΑΣΣΙΚΟΥ ΚΤΙΡΙΟΥ		
ΘΕΣΗ : ΟΔΟΣ Β ΠΑΤΑΟΥ 102 ΚΡΗΤΗ 15		ΕΛΛΗΝΙΚΗ ΔΗΜΟΚΡΑΤΙΑ ΥΠΟΥΡΓΕΙΟ ΠΑΙΔΕΙΑΣ ΚΑΙ ΘΡΗΣΚΕΥΜΑΤΩΝ ΙΝΣΤΙΤΟΥΤΟ ΤΕΧΝΟΛΟΓΙΑΣ ΥΠΟΛΟΓΙΣΤΩΝ ΚΑΙ ΕΚΔΟΣΕΩΝ ΔΙΔΑΚΤΙΚΩΝ ΒΙΒΛΙΩΝ
ΚΑΤΕΛΛΑ		
ΜΕΛΕΤΗΤΕΣ	ΕΠΙΘΕΤΟ ΟΝΟΜΑΤΕΠΩΝΥΜΟ ΚΑΙ ΑΡΧΗ ΤΗΣ ΕΤΑΙΡΕΙΑΣ	ΤΟΜΕΙΣ ΕΛΕΓΧΟΥ
ΚΟΜΝΗΝΟΣ ΑΝΑΣΤΑΣΙΟΣ ΔΙΠΛΩΜ. ΚΟΝΣΤΡ. ΠΟΛΙΤΙΚΟΥ ΜΗΧΑΝΙΚΟΥ	ΚΟΜΝΗΝΟΣ ΑΝΑΣΤΑΣΙΟΣ	ΕΛΕΓΧΟΣ ΜΕ ΤΗ
ΑΡΙΘΜΟΣ Τ.Ε.Ε. ΑΡΙΘΜΟΣ ΜΗΤΡΩΟΥ	ΑΡΙΘΜΟΣ Τ.Ε.Ε. ΑΡΙΘΜΟΣ ΜΗΤΡΩΟΥ	ΟΙ ΠΟΛΥΕΣΔΟΙ
21345	21345	30/10/21 5:17
21345	21345	29.5.97
ΘΕΜΑ ΣΧΕΔΙΟΥ	ΕΛΛΗΝΙΚΗ ΔΗΜΟΚΡΑΤΙΑ ΥΠΟΥΡΓΕΙΟ ΠΑΙΔΕΙΑΣ ΚΑΙ ΘΡΗΣΚΕΥΜΑΤΩΝ ΙΝΣΤΙΤΟΥΤΟ ΤΕΧΝΟΛΟΓΙΑΣ ΥΠΟΛΟΓΙΣΤΩΝ ΚΑΙ ΕΚΔΟΣΕΩΝ ΔΙΔΑΚΤΙΚΩΝ ΒΙΒΛΙΩΝ	ΑΡ. ΣΧΕΔΙΟΥ
ΚΑΤΟΦΗ Α' ΟΡΟΦΟΥ	ΚΑΤ: ΑΝΑΣΤΑΣΙΟΥ	5
ΙΔΙΟΚΤΗΣΙΑ	ΧΑΡ ΚΟΚΚΙΝΑΚΗΣ	
ΚΑΙΜΑΚΑ 1.50		ΧΡΟΝΟΣ ΜΕΛΕΤΗΣ
ΣΤΑΣΙΟ ΜΕΛΕΤΗΣ	ΟΡΙΣΤΙΚΗ ΜΕΛΕΤΗ	ΦΕΒΡ. 1997
ΑΝΑΣΤΑΣΙΟΣ ΓΡ. ΚΟΜΝΗΝΟΣ ΔΙΠΛΩΜ. ΠΟΛΙΤΙΚΟΣ ΜΗΧΑΝΙΚΟΣ ΠΟΛΥΤΕΧΝΙΚΗΣ ΣΧΟΛΗΣ Α.Π.Θ. ΜΕΛΟΣ Τ.Ε.Ε. ΑΡΙΘΜΟΣ ΜΗΤΡΩΟΥ 21345 ΜΠΟΥΜΠΟΥΛΙΑΣ 19 - ΧΑΛΛΙΘΕΑ ΤΗΛ. 95 66 163 - 94 20 112		ΥΠΟΓΡΑΦΗ

Ap. Φ. 87/98
6x. 5