


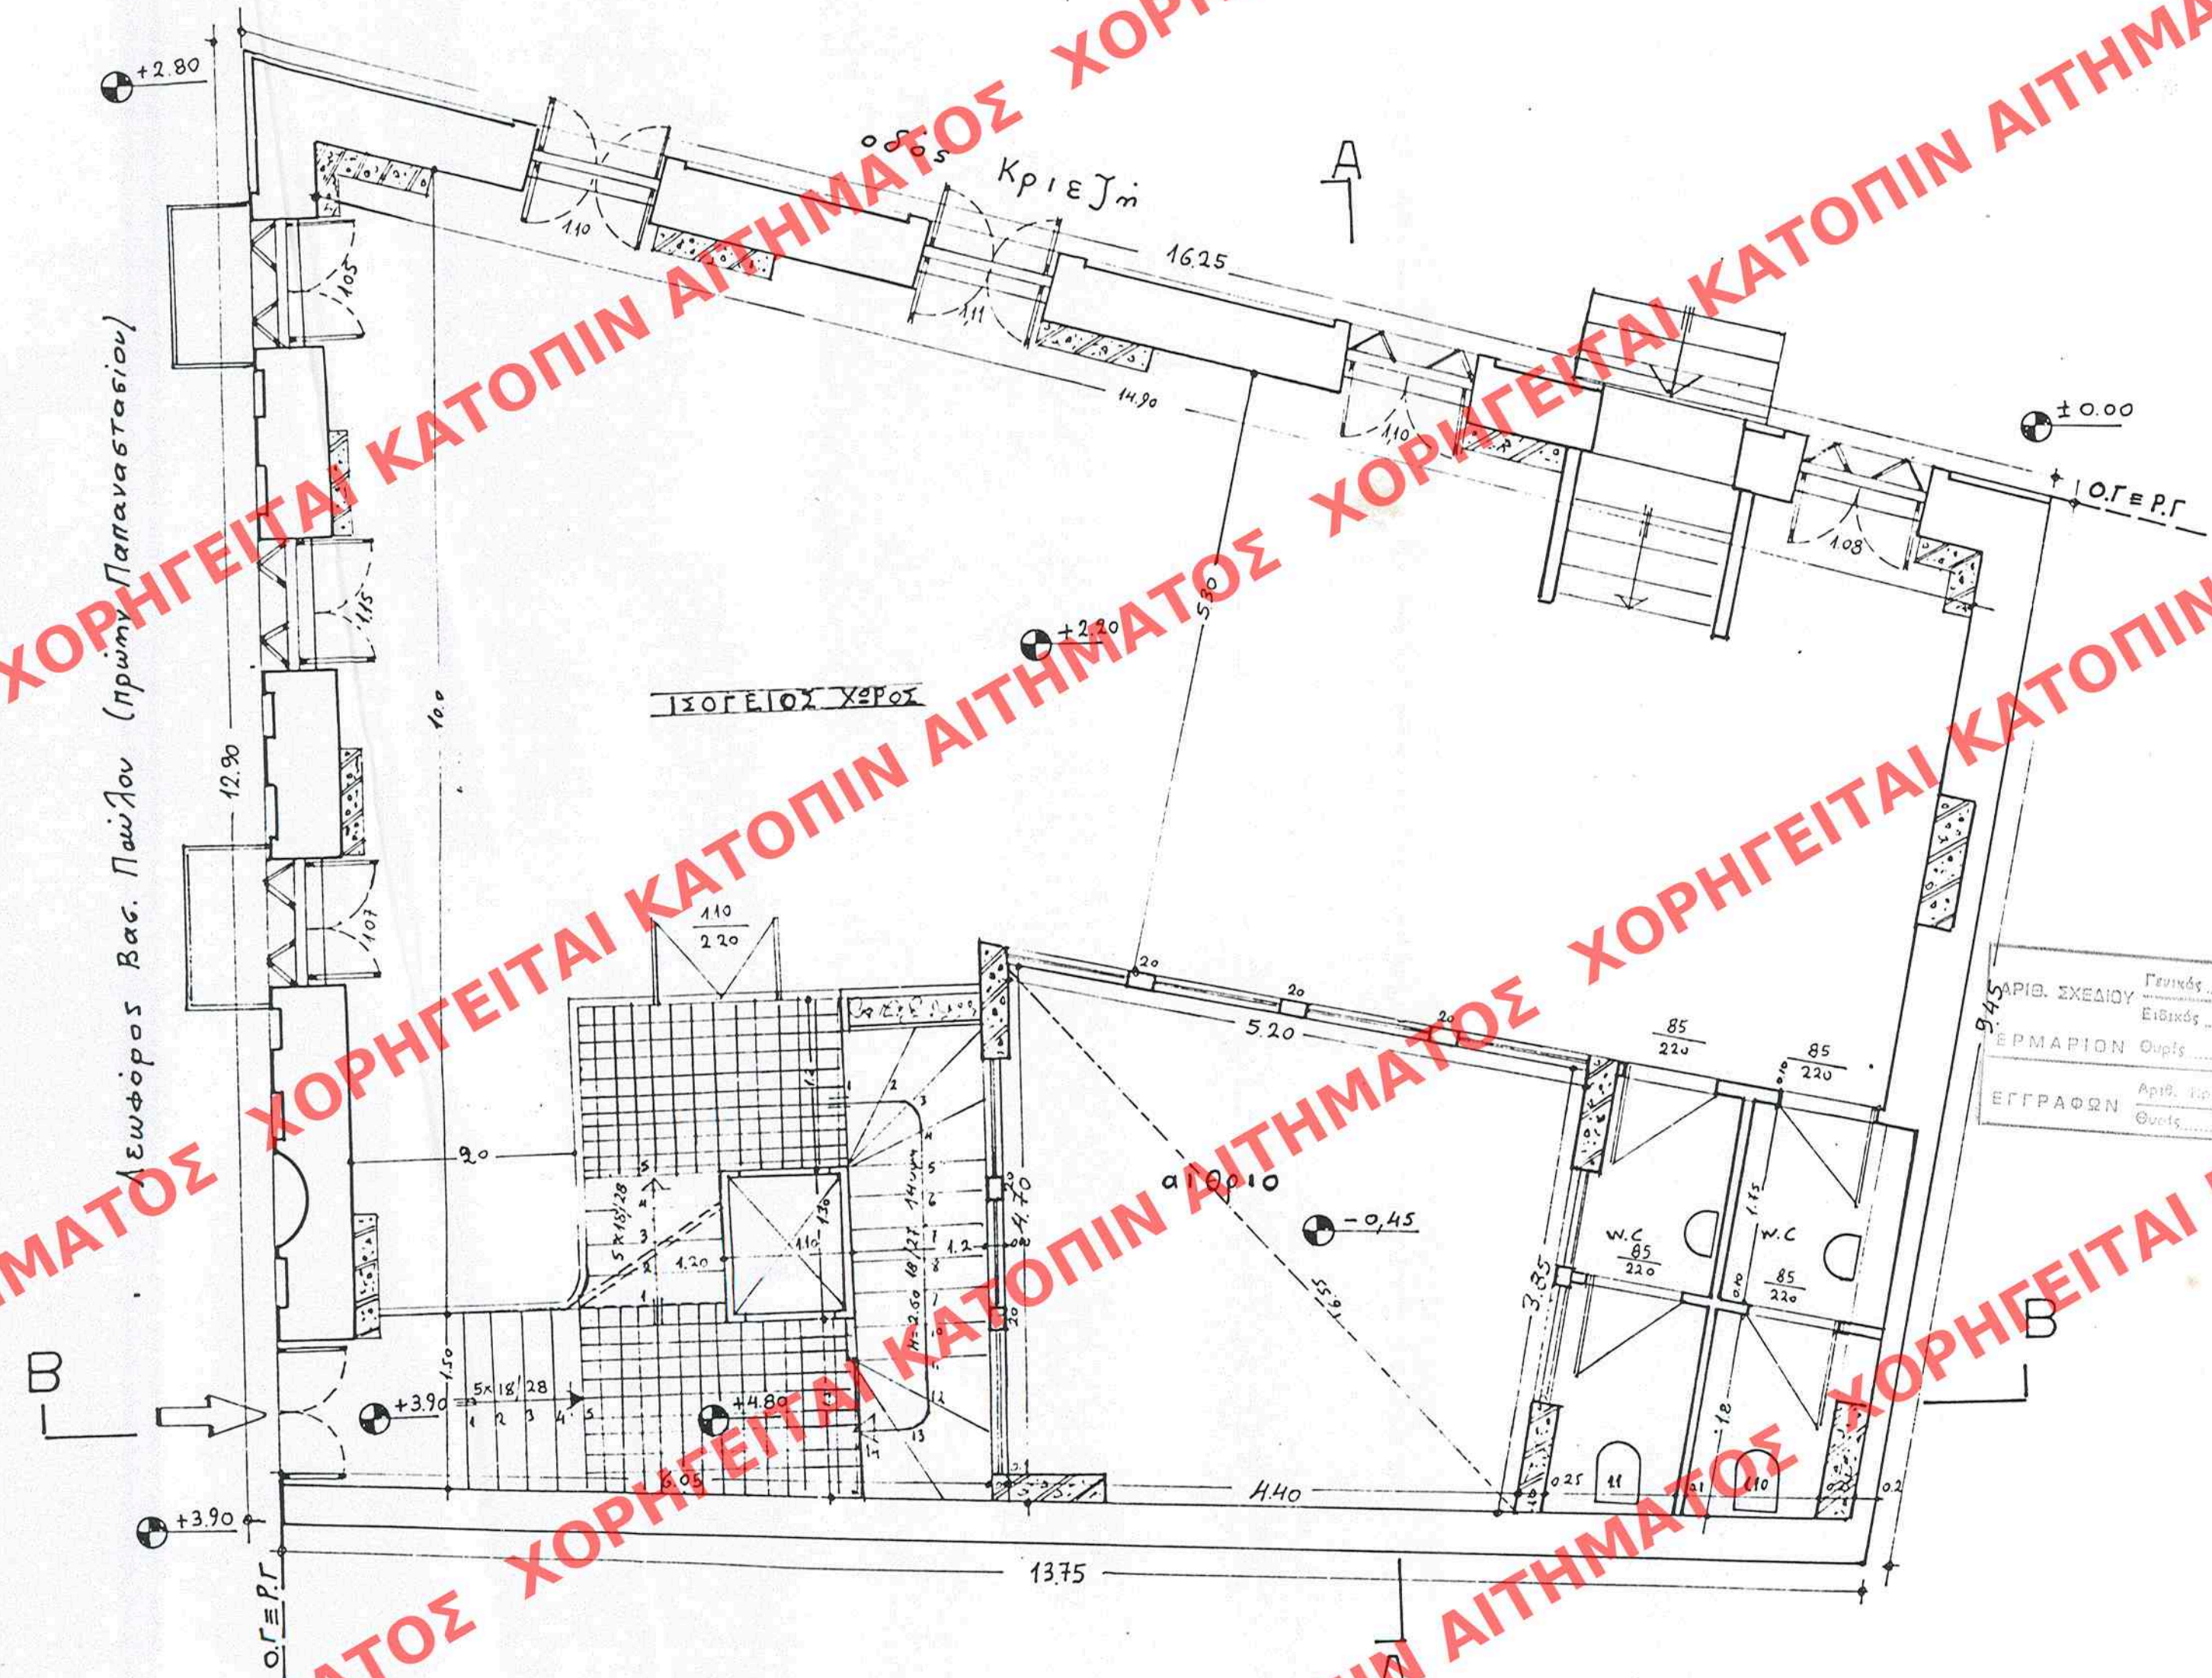

ΥΠΟΜΝΗΜΑ.

1. ΕΠΙΦΑΝΕΙΑ ΠΟΥ ΠΡΟΣΜΕΤΡΑΕΙ ΣΤΟ ΞΔ
Εστω Εσφ. = $164,62 - [\sqrt{7,82 \times 3,42 \times 3,42 \times 1,25} + \sqrt{7,80 \times 2,6 \times 3,95 \times 1,25}]$
= $164,62 - 20,29 \mu^2 = 144,33 \mu^2$

2. ΕΠΙΦΑΝΕΙΕΣ ΓΙΑ ΤΟΝ ΥΠΟΛΟΓΙΣΜΟ ΤΗΣ ΣΥΜΒΑΤΙΚΗΣ ΔΑΠΑΝΗΣ:
α) ΚΤΙΡΙΟΥ: $144,33 \mu^2$ (υψος = 3,40 μ)

3. ΟΓΚΟΣ:
α) ΚΤΙΡΙΟΥ: $144,33 \mu^2 \times 3,40 \mu = 490,72 \mu^3$

ΕΛΛΗΝΟΣΕΥΧΗ ΕΝ ΤΩ ΥΠ' ΑΡΙΘ. 400
ΤΟΥ Δ. ΤΕΥΧΟΥΣ ΤΗΣ ΕΦΗΜΕΡΙΔΗΣ ΤΗΣ ΚΥΒΕΡΝΗΣΕΩΣ
ΤΗΣ 16 ΔΕΥΤΕΡΑΣ 1998

ΑΡΙΘ. ΣΧΕΔΙΟΥ
ΕΡΜΑΡΙΟΝ
ΕΓΓΡΑΦΩΝ

ΥΠΟΥΡΓΕΙΟ
ΠΕΡΙΒΑΛΛΟΝΤΟΣ ΧΩΡΟΤΑΞΙΑΣ & ΔΗΜ. ΕΡΓΩΝ
ΣΥΝΟΔΕΥΕΙ Τ.Ν. ΥΠ' ΑΡΙΘ. Γ. 12427/98 ΑΠΟΦΑΣΗ
ΠΕΡΙ "Καθορισμού ειδικών όρων 5. περί-
ριφών όφελους 6. κτίριο που έχει χα-
ρακτηριστικά ως διατηρητέο 5. βρίσκεται
εντός του ρυθμιζόμενου σχεδίου Περιφέρειας"

ΑΘΗΝΑ 11 Μαΐου 1998
Δ/της
Γ. ΑΠΟΣΤΟΛΑΤΟΣ

ΠΡΟΤΑΣΗ ΑΠΟΚΑΤΑΣΤΑΣΗΣ
ΚΑΤΟΦΗ ΞΣΓΕΙΟΥ

ΕΡΓΟ	ΑΠΟΚΑΤΑΣΤΑΣΗ ΝΕΟΚΛΑΣΣΙΚΟΥ ΚΤΙΡΙΟΥ	ΕΓΚΡΙΣΕΙΣ
ΘΕΣΗ	ΟΔΟΣ Β.ΠΑΤΑΟΥ 102/ΚΡΙΕΖΗ 15 ΚΑΣΤΕΛΛΑ	
ΜΕΛΕΤΗΤΗΣ	ΚΟΜΝΗΝΟΣ ΑΝΑΣΤΑΣΙΟΣ ΕΓΚΡΙΝΕΤΑΙ ΑΠΟ ΑΡΧΗΓΟΥ ΕΦ. Μ. ΚΑΙ ΜΕ ΤΗ Μ.Ε. 30/10/2005 Αριθμός πρωτοκόλλου 29.5.97 Η Πρόεδρος	
ΘΕΜΑ ΣΧΕΔΙΟΥ	ΚΑΤΟΦΗ ΞΣΓΕΙΟΥ	ΑΡ.ΣΧΕΔΙΟΥ 4
ΙΣΙΟΚΤΗΣΙΑ	ΧΑΡ.ΚΟΚΚΙΝΑΚΗΣ	
ΚΑΙΜΑΚΑ	1/50	ΧΡΟΝΟΣ ΜΕΛΕΤΗΣ ΦΕΒΡ. 1997
ΣΤΑΔΙΟ ΜΕΛΕΤΗΣ	ΟΡΙΣΤΙΚΗ ΜΕΛΕΤΗ	ΥΠΟΓΡΑΦΗ
ΑΝΑΣΤΑΣΙΟΣ Γ.Ρ.ΚΟΜΝΗΝΟΣ ΔΙΠΛΩΜ. ΠΟΛΙΤΙΚΟΣ ΜΗΧΑΝΙΚΟΣ ΠΟΛΥΤΕΧΝΙΚΗΣ ΣΧΟΛΗΣ Α.Π.Θ. ΜΕΛΟΣ Τ.Ε.Ε. ΑΡΙΘΜΟΣ ΜΗΤΡΟΥΧΟΥ 21345 ΜΠΟΥΜΠΟΥΛΙΝΑΣ 19 - ΚΑΛΛΙΘΕΑ ΤΗΛ. 95 66 163 - 94 20 112		